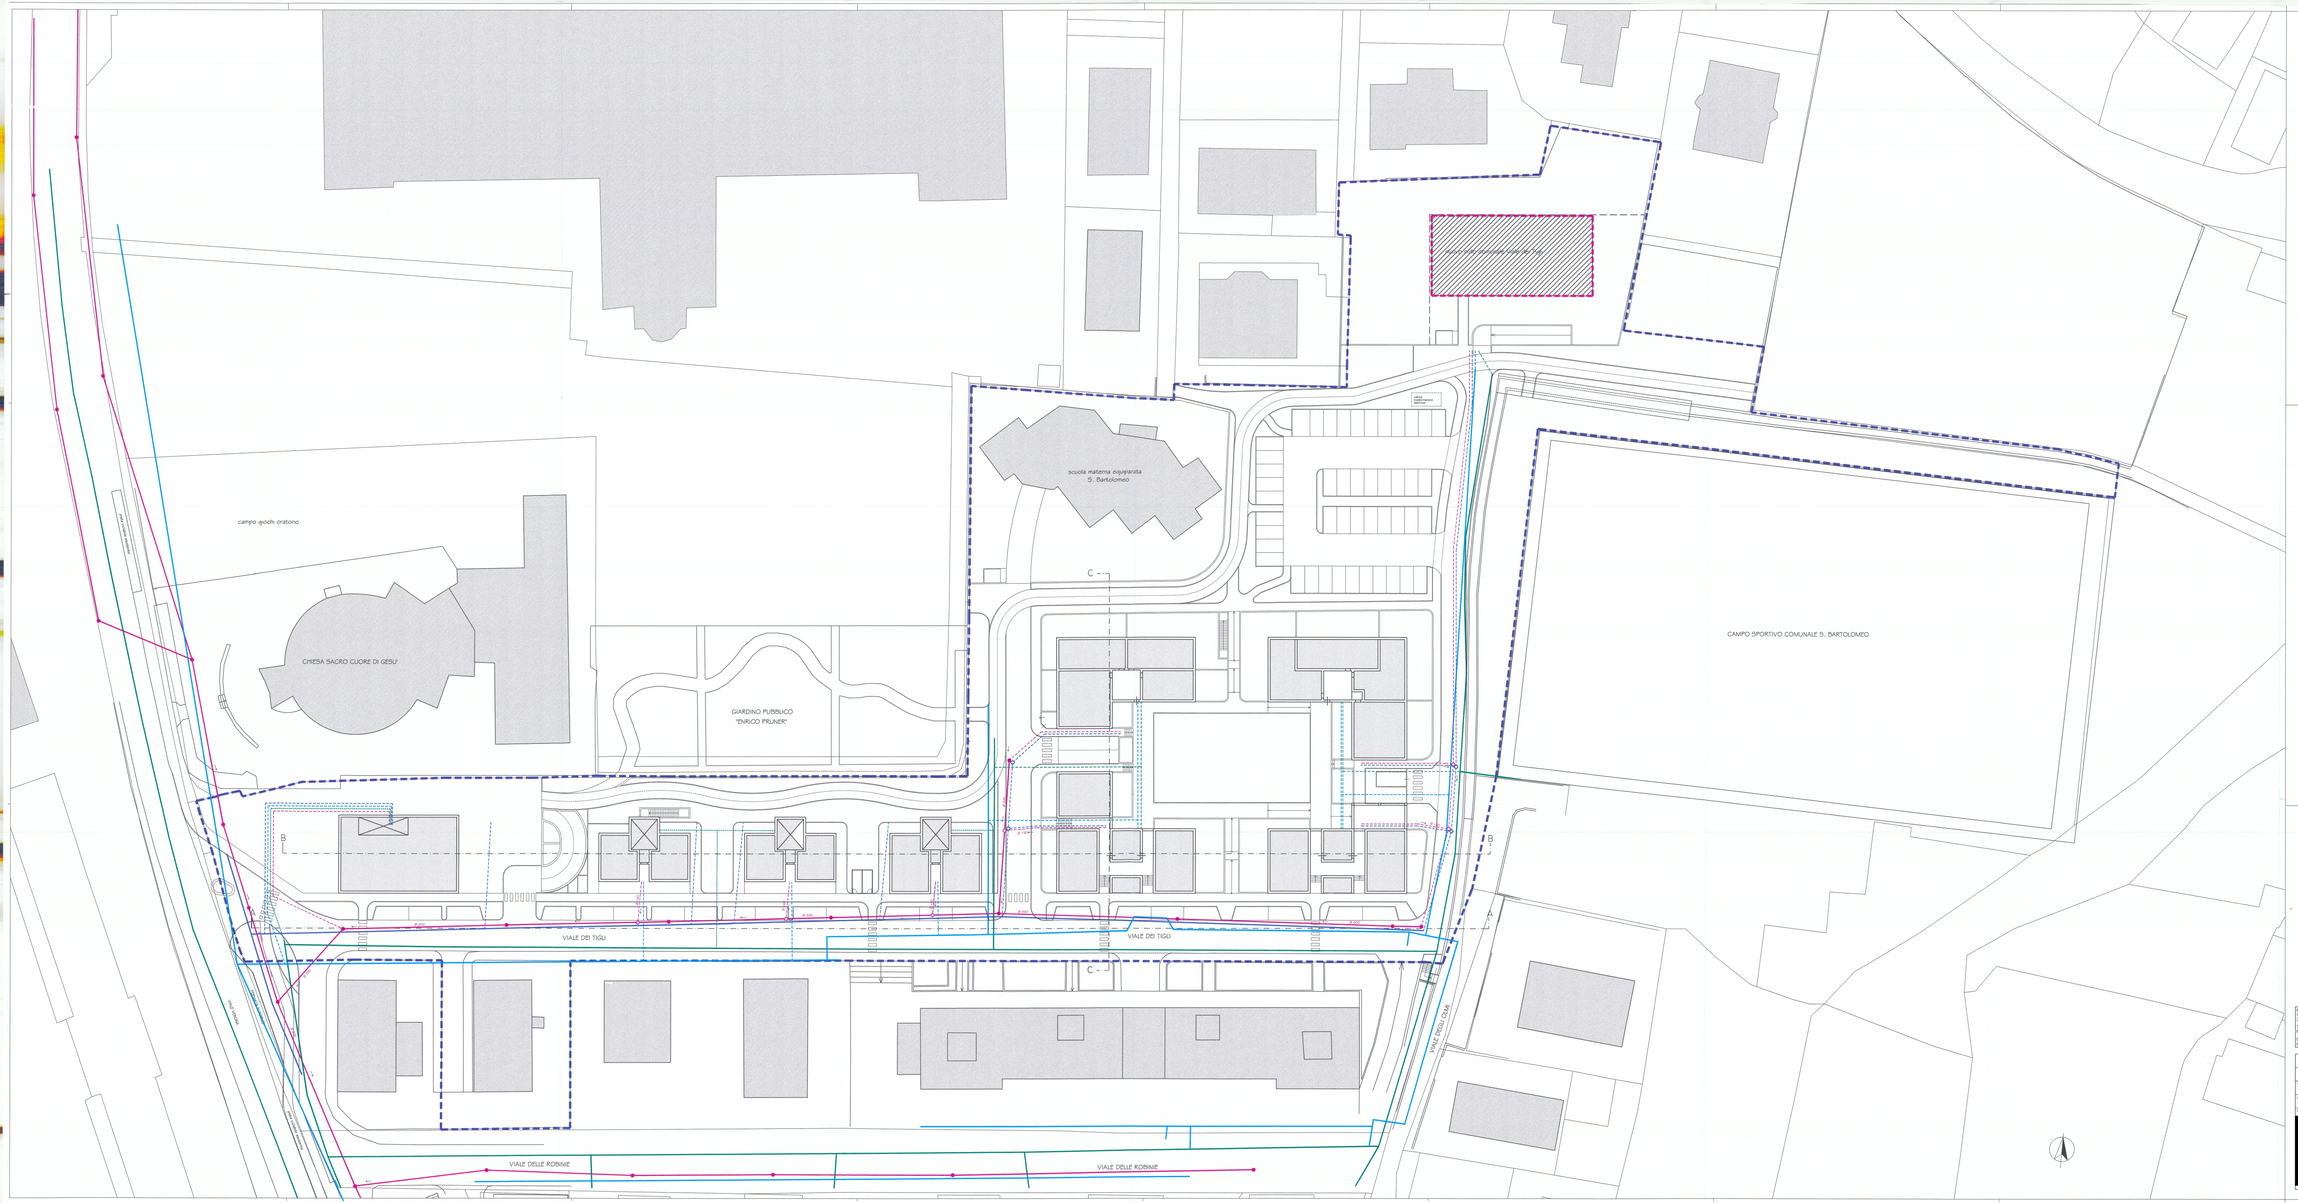

LEGENDA PLANIMETRIA GENERALE

PERIMETRO AREA PIANO ATTUATIVO A superficie lorda totale da rilievo geo-referenziato = 19.215 mq

INGOMBRO PLANIMETRICO NUOVO EDIFICIO SCOLASTICO

LEGENDA PLANIMETRIA RETI TECNOLOGICHE

- COLLETTORE COMUNALE ESISTENTE RETE ACQUE NERE con indicazione pozzetti di ispezione esistenti
- RETE ACQUE NERE DI PROGETTO con indicazione principali pozzetti di ispezione in progetto
- COLLETTORE COMUNALE ESISTENTE RETE ACQUE BIANCHE (necessario esatto rilievo situazione attuale rete acque bianche)
- RETE ACQUE BIANCHE DI PROGETTO
- RETE ESISTENTE GAS METANO (distribuzione in bassa pressione)
- COLLEGAMENTI DI PROGETTO ALLA RETE ESISTENTE GAS METANO
- RETE ESISTENTE ACQUEDOTTO COMUNALE
- COLLEGAMENTI DI PROGETTO ALL' ACQUEDOTTO COMUNALE
- CABINA TRASFORMATORE ELETTRICA — localizzazione cabina trasformatore elettrico come da prescrizioni nulla osta ente erogatore energia elettrica

[redacted]

Comune di Trento - 6020
Prot. 0009126
Data: 20/01/2015 - Fasc.6.2.3/2013/5

Progetto Integrato
Via Brennero, 22
38121 — TRENTO
Tel. 0461/982311
Fax. 0461/827489
C.F. e Partita IVA:
02012080228

ITEA SpA
ISTITUTO TRENTINO EDILIZIA ABITATIVA

PROVINCIA AUTONOMA DI TRENTO
COMUNE DI TRENTO

Comune: Trento
Località: PERGOLESI

Progettista: [redacted]

Oggetto: PIANO ATTUATIVO A – VIALE DEI TIGLI COMUNE DI TRENTO

Elaborato: PLANIMETRIA RETI TECNOLOGICHE
PIANO ATTUATIVO A

Stadio: PROGETTO PRELIMINARE ARCHITETTONICO

Codice Loc. – Cart.: 605
N. Provvisorio:
Tav. N.: PAR016
Sostituisce N.:
Sostituito Dalla N.:
Scala: 1:200
Data: dicembre 2014