



ARTICOLO 44, COMMA 1 DELLA LEGGE PROVINCIALE 4 AGOSTO 2015, n. 15.
ADEGUAMENTO D'UFFICIO DEL PIANO REGOLATORE GENERALE

PRG VIGENTE

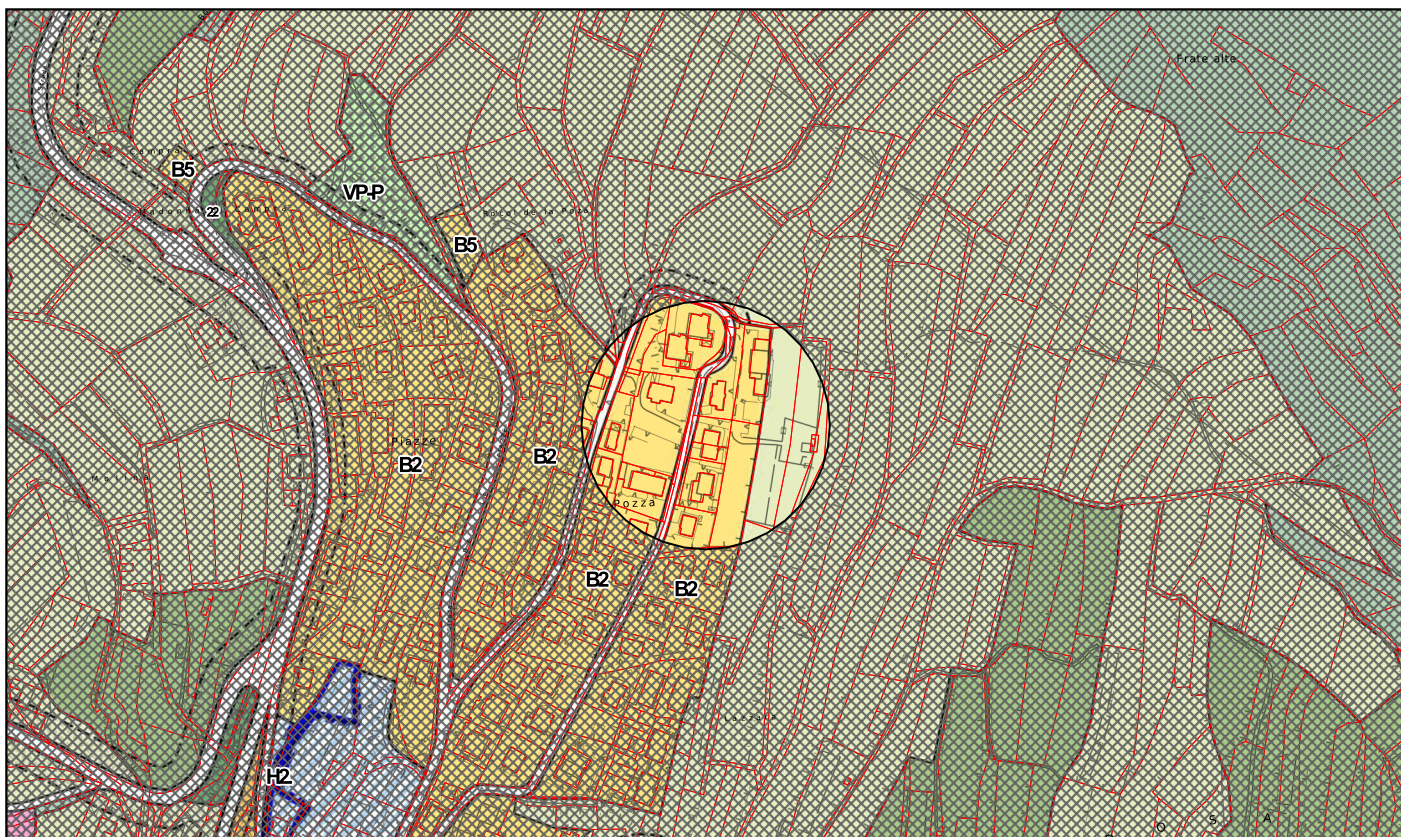

ADEGUAMENTO

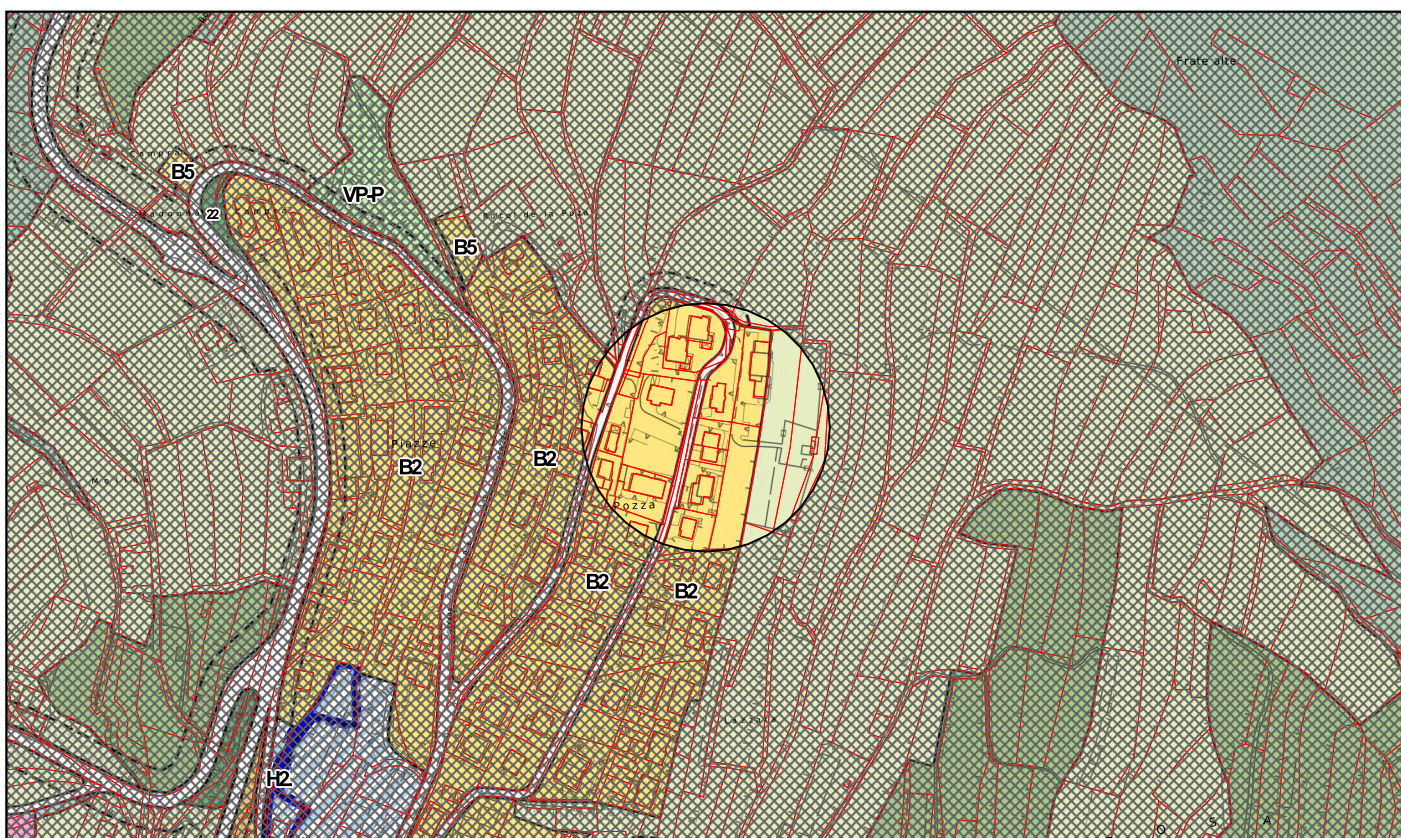

f.to la Dirigente del Servizio
arch. Luisella Codolo

TAVOLA N.7