


VARIANTE DI ADEGUAMENTO AI CRITERI DI PROGRAMMAZIONE
URBANISTICA DEL SETTORE COMMERCIALE

ORDINE DEL GIORNO D.C.C. 27.01.2016 n. 20 - 6

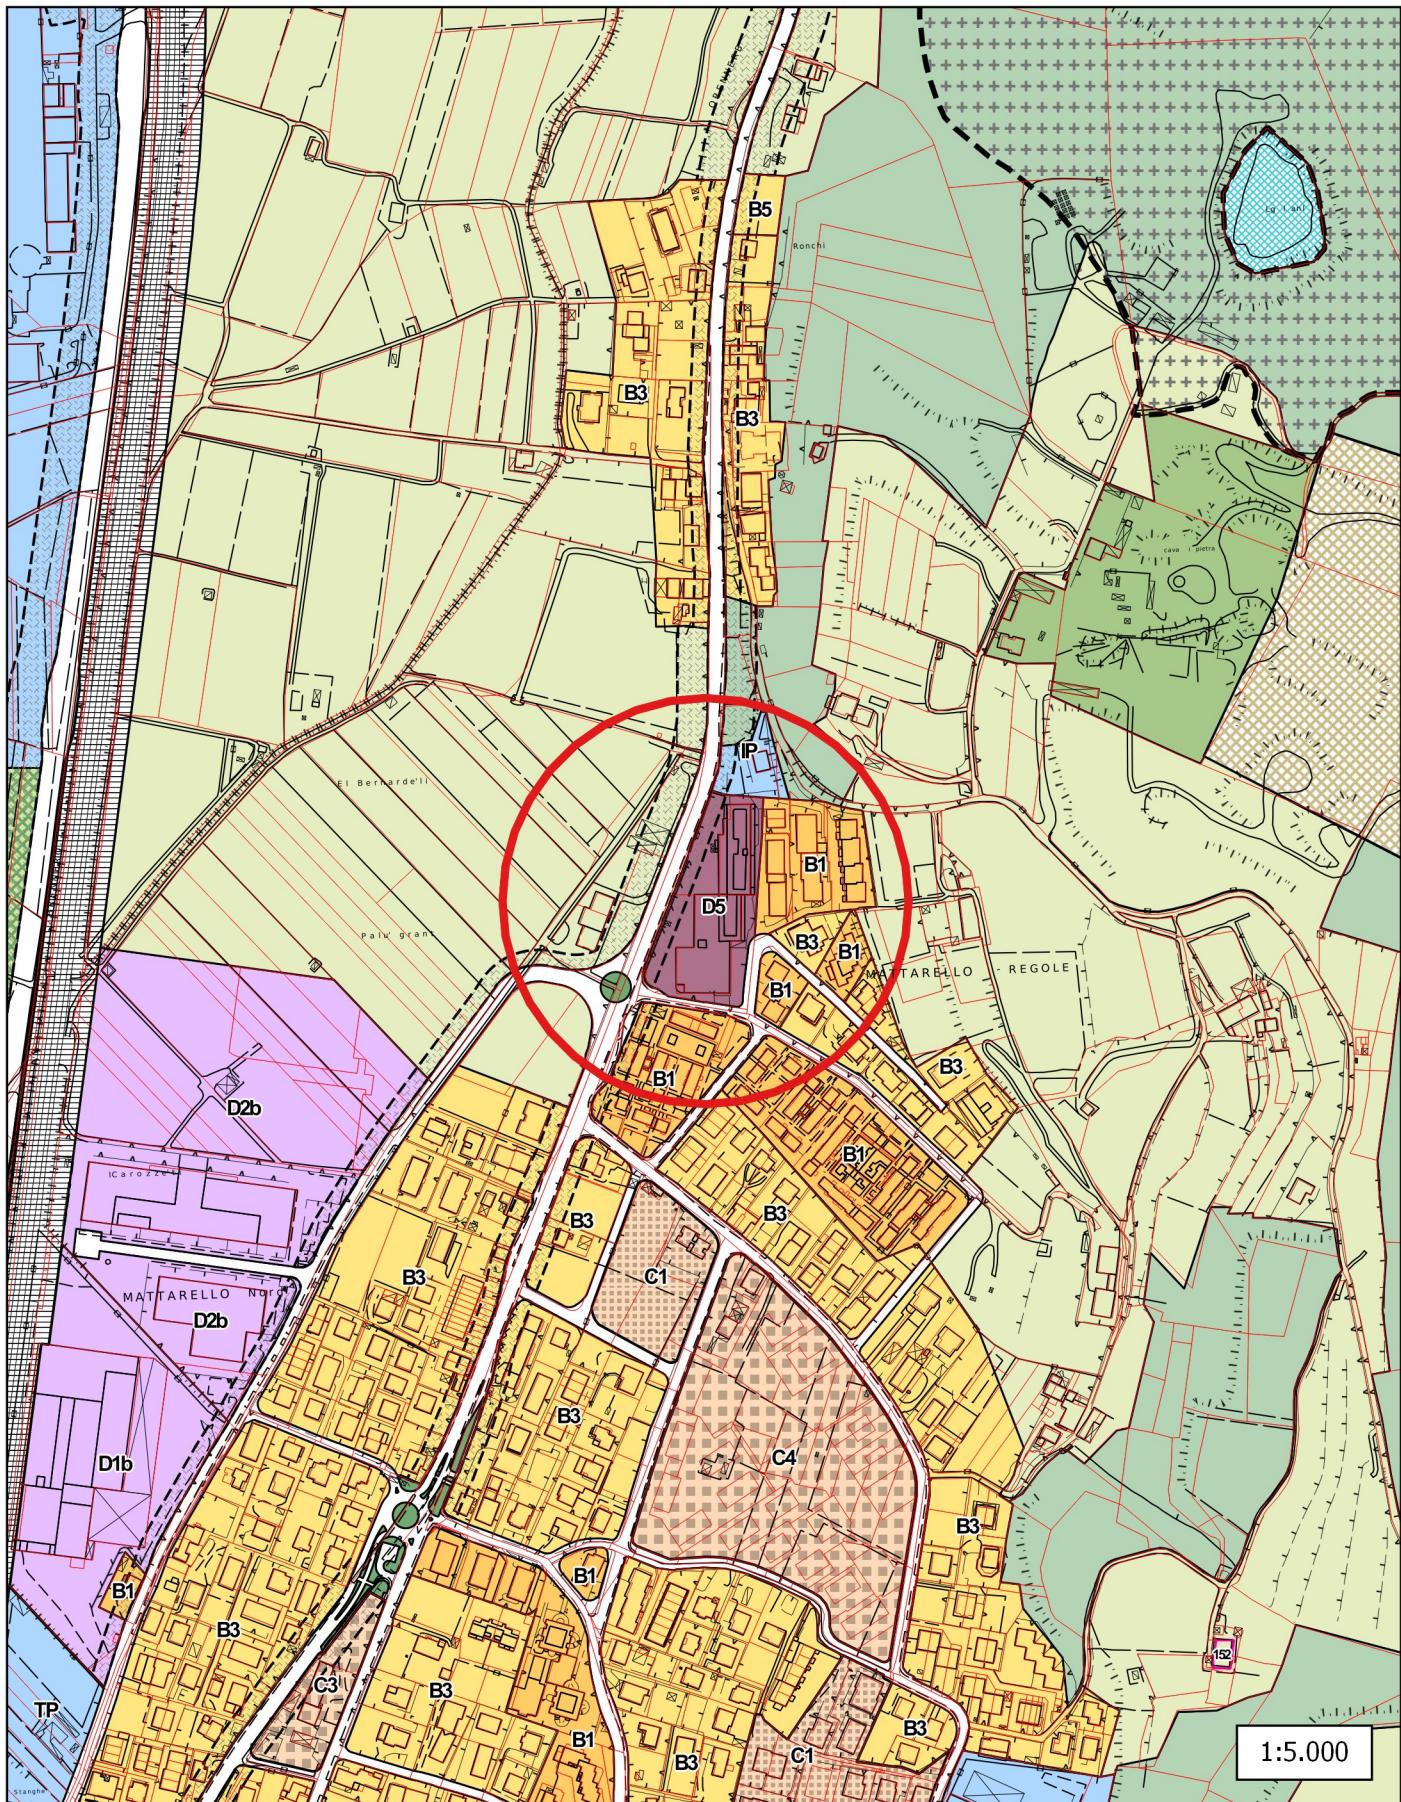

1:5.000