

AREE DI ANTICO INSEDIAMENTO E DI INTERESSE CULTURALE E AMBIENTALE

	Ais:	insediamenti storici	art.32
		aree di rispetto storico, ambientale e paesaggistico	art.32/11
	Acc:	citta' consolidata	art.33
	Aie:	edifici e complessi isolati di interesse storico, artistico e documentario (perimetro)	art.34
	Aie:	edifici e complessi isolati di interesse storico, artistico e documentario in zona prevalentemente residenziale (zona)	art.34
	Aim:	manufatti di interesse storico	art.35

AREE AD USO PREVALENTEMENTE RESIDENZIALE

	B1:	zone edificate sature	art.37
	B2,B3,B3a,B4:	zone edificate di integrazione e di completamento	art.38
	B5,B6:	zone residenziali estensive	art.38 bis

AREE DESTINATE A NUOVI COMPLESSI INSEDIATIVI E AD INTERVENTI DI RIQUALIFICAZIONE URBANA

	C1:	zone di espansione in corso di attuazione	art.40
	C2,C2a:	zone di espansione di nuovo impianto	art.41
	C3,C3a:	zone di espansione di nuovo impianto	art.41
	C4:	zone miste per la formazione dei luoghi centrali	art.42
	Cpp:	programma integrato di riqualificazione dell'area Via Brennero - Via Maccani	art.42 bis
	C5:	zone soggette ad interventi di riqualificazione urbana	art.42 ter
	pfs:	aree destinate a piani speciali per l'edilizia abitativa	art.39
	CU,n:	aree interessate da trasferimento di diritti edificatori	art.42 quinquies

AREE DESTINATE PREVALENTEMENTE AD ATTIVITA' ECONOMICHE

	D1a:	zone produttive del settore secondario esistenti e di completamento di livello provinciale	art.45
	D1b:	zone produttive del settore secondario esistenti e di completamento di livello locale	art.45
	D1c:	zone produttive esistenti a Trento sud	art.45
	D2a:	zone produttive del settore secondario di nuovo impianto di livello provinciale	art.46
	D2b:	zone produttive del settore secondario di nuovo impianto di livello locale	art.46
	D2c:	zone produttive del settore secondario di nuovo impianto di livello locale destinate ad attivita' artigianali	art.46
	D3:	zone produttive del settore secondario di riserva	art.47
	D3a:	zone produttive di riserva per attivita' a servizio dell'agricoltura	art.47 bis
	D5:	zone commerciali esistenti e di completamento	art.50
	D6a1:	zone commerciali di nuovo impianto speciali	art.51 bis
	D7:	zone terziarie e direzionali	art.53

	D7:	zone terziarie e direzionali	art.53, co.4
	D7a:	zone terziarie e direzionali speciali	art.53 bis
	D7b:	zone terziarie e direzionali sature	art.53 ter
	D8,D8a,D8b:	zone per esercizi alberghieri	art.54
	D10:	zona interportuale	art.56
	D10id:	zona interportuale ad intervento diretto	art.56
	D11:	zone miste esistenti e di completamento	art.56 bis
		area soggetta a piano attuativo a fini generali	art.18

AREE A DESTINAZIONE AGRICOLA, A BOSCO, A PASCOLO E IMPRODUTTIVE

	E1:	zone agricole di interesse primario	art.58
	E2:	zone agricole di interesse secondario	art.59
	E3:	zone agricole di particolare tutela	art.60
	E4:	zone a bosco	art.61
	E5:	zone a pascolo	art.62
	E6:	zone improduttive	art.63

AREE PER SERVIZI E ATTREZZATURE

	F1:	zone per attrezzature pubbliche e di uso pubblico di interesse urbano	art.65
	F1:	zone per attrezzature pubbliche e di uso pubblico di interesse urbano rispettivamente in zona Ais o in zona Acc	art.65
	F1:	area per infrastrutture soggetta a progetto unitario	art.65, co.12
	F2:	zone destinate alla viabilita'	art.66
		tracciato viario da definire in sede di progettazione dell'area circostante	
		linee ferroviarie	art.67
		linee funiviarie	
	F3:	zone destinate al sistema ferroviario	art.67
	F4:	zone destinate al verde di protezione e di arredo	art.68
	G:	zone destinate ai servizi di quartiere	art.69
	G:	zone destinate ai servizi di quartiere rispettivamente in zona Ais o in zona Acc	art.69
	Di:	discariche rifiuti inerti	art.68 bis
	Ro:	centri di rottamazione	art.68 bis

	H1:	zone destinate ai servizi privati	art.71
	H2:	zone destinate a verde privato	art.72
	H2.:	zone destinate a verde privato	art.72, co.2bis

AREE DI TUTELA E SALVAGUARDIA DEL PATRIMONIO ARCHEOLOGICO E NATURALE


	TA:	aree di tutela archeologica	art.74
	IA:	aree di interesse archeologico	art.75
	RNP:	riserve naturali provinciali	art.76
	RL:	riserve locali	art.76
	SIC:	siti di importanza comunitaria	art.76 bis
	APF:	aree di protezione fluviale	art.76 ter
	PTC:	parco delle Tre Cime e della Val di Gola	art.77
	ARA:	aree di recupero ambientale	art.78

AREE PER L'USO E LO SFRUTTAMENTO DELLE RISORSE NATURALI

	L1:	aree per attivita' estrattive	art.81
	L2:	aree sciabili	art.82

AREE DI TUTELA PER LA SICUREZZA DEL TERRITORIO E DEGLI INSEDIAMENTI

		fasce di rispetto	art.83
		fasce di rispetto dei laghi	art.83, co.5
		corridoi ambientali	art.83
		area di isodanno	art.83, co.8
		laghi, fiumi e corsi d'acqua	

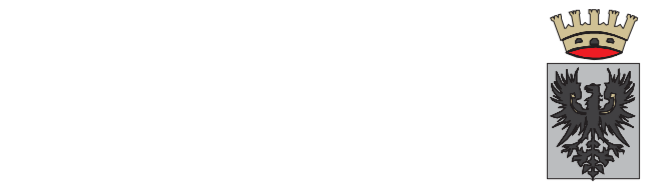

**COMUNE DI TRENTO
PRG
VARIANTE 2004 ***

LEGENDA

*** ULTERIORI MODIFICHE SOPRAVVENUTE DOPO L'APPROVAZIONE DELLA VARIANTE 2004 AL PRG**

Variante 2008 Opere pubbliche - Gruppo A

1^ adozione: deliberazione del Consiglio comunale n. 61 del 28 luglio 2008
Adozione definitiva: deliberazione del Consiglio comunale n.130 del 9 dicembre 2008
Approvazione: deliberazione della Giunta provinciale n. 2 del 9 gennaio 2009

Compensazione Urbanistica

Approvazione: deliberazione del Consiglio comunale n.72 del 3 marzo 2009
Adozione definitiva: deliberazione del Consiglio comunale n.110 del 24 giugno 2009
Approvazione: deliberazione della Giunta provinciale n.2021 del 18 agosto 2009

**SERVIZIO URBANISTICA
SISTEMA INFORMATIVO TERRITORIALE**

1^ adozione: deliberazione del Consiglio comunale n.111 del 14 ottobre 2004
Adozione definitiva: deliberazione del Consiglio comunale n.130 del 24 novembre 2006
Approvazione: deliberazione della Giunta provinciale n.200 del 1 febbraio 2008

ELENCO DELLE ATTREZZATURE PUBBLICHE E DI USO PUBBLICO DI INTERESSE URBANO art.65

IB	ISTRUZIONE DI BASE
IS	ISTRUZIONE SUPERIORE
IU	ISTRUZIONE UNIVERSITARIA E ISTITUTI DI RICERCA SCIENTIFICA
SU	SERVIZI E RESIDENZE UNIVERSITARIE
CC	ATTREZZATURE CULTURALI E SOCIALI
AA	ATTREZZATURE ASSISTENZIALI E CONVITTI
H	ATTREZZATURE SANITARIE
AP	ATTREZZATURE DELL'AMMINISTRAZIONE, DEI SERVIZI PUBBLICI E DI USO COLLETTIVO NONCHE' DEI SERVIZI ALLE IMPRESE DI INTERESSE PUBBLICO
IP	IMPIANTI TECNOLOGICI
TP	ATTREZZATURE PER IL TRASPORTO PUBBLICO
VP	VERDE PUBBLICO O DI USO COLLETTIVO A SCALA URBANA
AS	ATTREZZATURE SPORTIVE
P	PARCHEGGI PUBBLICI O DI USO PUBBLICO E AUTOSILOI
PR	PARCHEGGI PUBBLICI O DI USO PUBBLICO A RASO O INTERRATI
PS	PARCHEGGI PUBBLICI O DI USO PUBBLICO SOLO INTERRATI
CM	CIMITERI
A	AEROPORTI
CA	CAMPEGGI
TPR	TRASPORTO PUBBLICO E RIMESSAGGIO
SP	ATTIVITA' SPORTIVE E CENTRO POLIFUNZIONALE
NCC	NUOVA CASA CIRCONDARIALE
OF	OPERE FUNZIONALI ALLA NUOVA CASA CIRCONDARIALE
AM	NUOVE ATTREZZATURE LOGISTICHE PER LA DIFESA
NOT	NUOVO OSPEDALE DEL TRENTO
NS	NODI DI SCAMBIO

ELENCO DEI SERVIZI DI QUARTIERE art.69

IB	ISTRUZIONE DI BASE
AR	ATTREZZATURE RELIGIOSE ESCLUSI I CONVENTI
CC	CENTRI CIVICI, CULTURALI E RICREATIVI
AA	ATTREZZATURE ASSISTENZIALI
H	ATTREZZATURE SANITARIE
CM	CIMITERI
TP	ATTREZZATURE PER IL TRASPORTO PUBBLICO
VP	VERDE PUBBLICO O DI USO COLLETTIVO DI QUARTIERE
AS	ATTREZZATURE SPORTIVE
P	PARCHEGGI PUBBLICI O DI USO PUBBLICO
PR	PARCHEGGI A RASO O INTERRATI
AP	ATTREZZATURE DELL'AMMINISTRAZIONE, DEI SERVIZI PUBBLICI E DI USO COLLETTIVO
IP	IMPIANTI TECNOLOGICI



Mappa catastale

Adattata alla carta aerofotogrammetrica e valida ai soli fini della redazione e gestione del PRG.
Aggiornamento: 31.12.2005



Carta aerofotogrammetrica del territorio comunale alla scala 1:2000

edizione 2002