




COMUNE DI TRENTO

PRG

VARIANTE 2004 *

1

S. LAZZARO

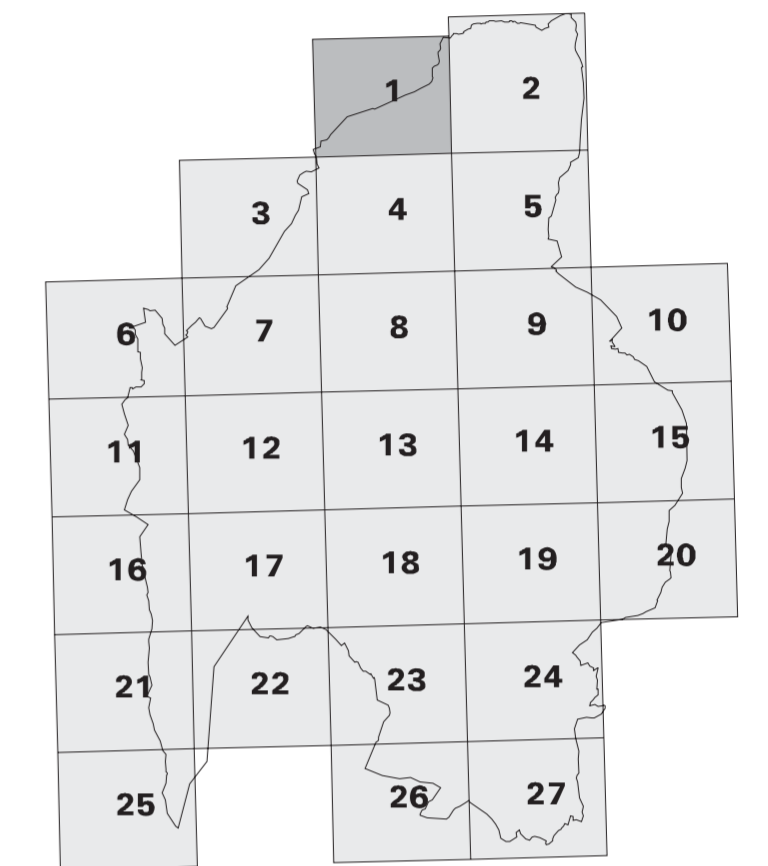

SCALA 1 : 5000

* ULTERIORI MODIFICHE SOPRAVVENUTE DOPO L'APPROVAZIONE DELLA VARIANTE 2004 AL PRG

Variante 2008 Opere pubbliche - Gruppo A

1° adozione : deliberazione del Consiglio comunale n. 61 del 28 luglio 2008
Adozione definitiva: deliberazione del Consiglio comunale n. 130 del 9 dicembre 2008
Approvazione: deliberazione della Giunta provinciale n. 2 del 9 gennaio 2009

Variante per il riequilibrio delle aree residenziali di recente insediamento

1° adozione : deliberazione del Consiglio comunale n. 54 del 2 luglio 2008
Adozione definitiva: deliberazione del Consiglio comunale n. 65 del 24 febbraio 2009
Approvazione: deliberazione della Giunta provinciale n. 725 del 3 aprile 2009

SERVIZIO URBANISTICA
SISTEMA INFORMATIVO TERRITORIALE

1° adozione: deliberazione del Consiglio comunale n. 111 del 14 ottobre 2004
Adozione definitiva: deliberazione del Consiglio comunale n. 130 del 24 novembre 2006
Approvazione: deliberazione della Giunta provinciale n. 200 del 1 febbraio 2008

