




**COMUNE DI TRENTO**

**PRG**

**VARIANTE 2004 \***

**15**

**CIMIRLO**

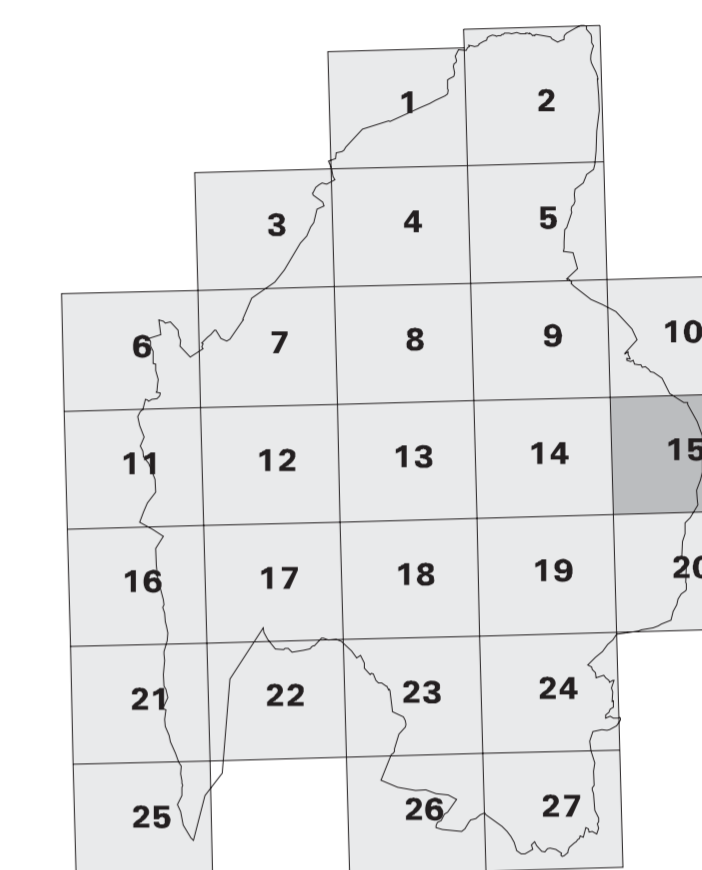

**SCALA 1 : 5000**

**\* ULTERIORI MODIFICHE SOPRAVVENUTE DOPO  
L'APPROVAZIONE DELLA VARIANTE 2004 AL PRG**

**Variante per il riequilibrio delle aree residenziali di recente insediamento**  
1° adozione : deliberazione del Consiglio comunale n. 54 del 2 luglio 2008  
Adozione definitiva: deliberazione del Consiglio comunale n. 65 del 24 febbraio 2009  
Approvazione: deliberazione della Giunta provinciale n. 725 del 3 aprile 2009

**SERVIZIO URBANISTICA  
SISTEMA INFORMATIVO TERRITORIALE**

1° adozione: deliberazione del Consiglio comunale n.111 del 14 ottobre 2004  
Adozione definitiva: deliberazione del Consiglio comunale n.130 del 24 novembre 2006  
Approvazione: deliberazione della Giunta provinciale n.200 del 1 febbraio 2008

