



COMUNE DI TRENTO


PRG

VARIANTE 2004
CLASSIFICAZIONE DEGLI EDIFICI, DEGLI SPAZI E DEI
MANUFATTI COMPRESI NEGLI INSEDIAMENTI STORICI

4

GAZZADINA

SCALA 1 : 1000

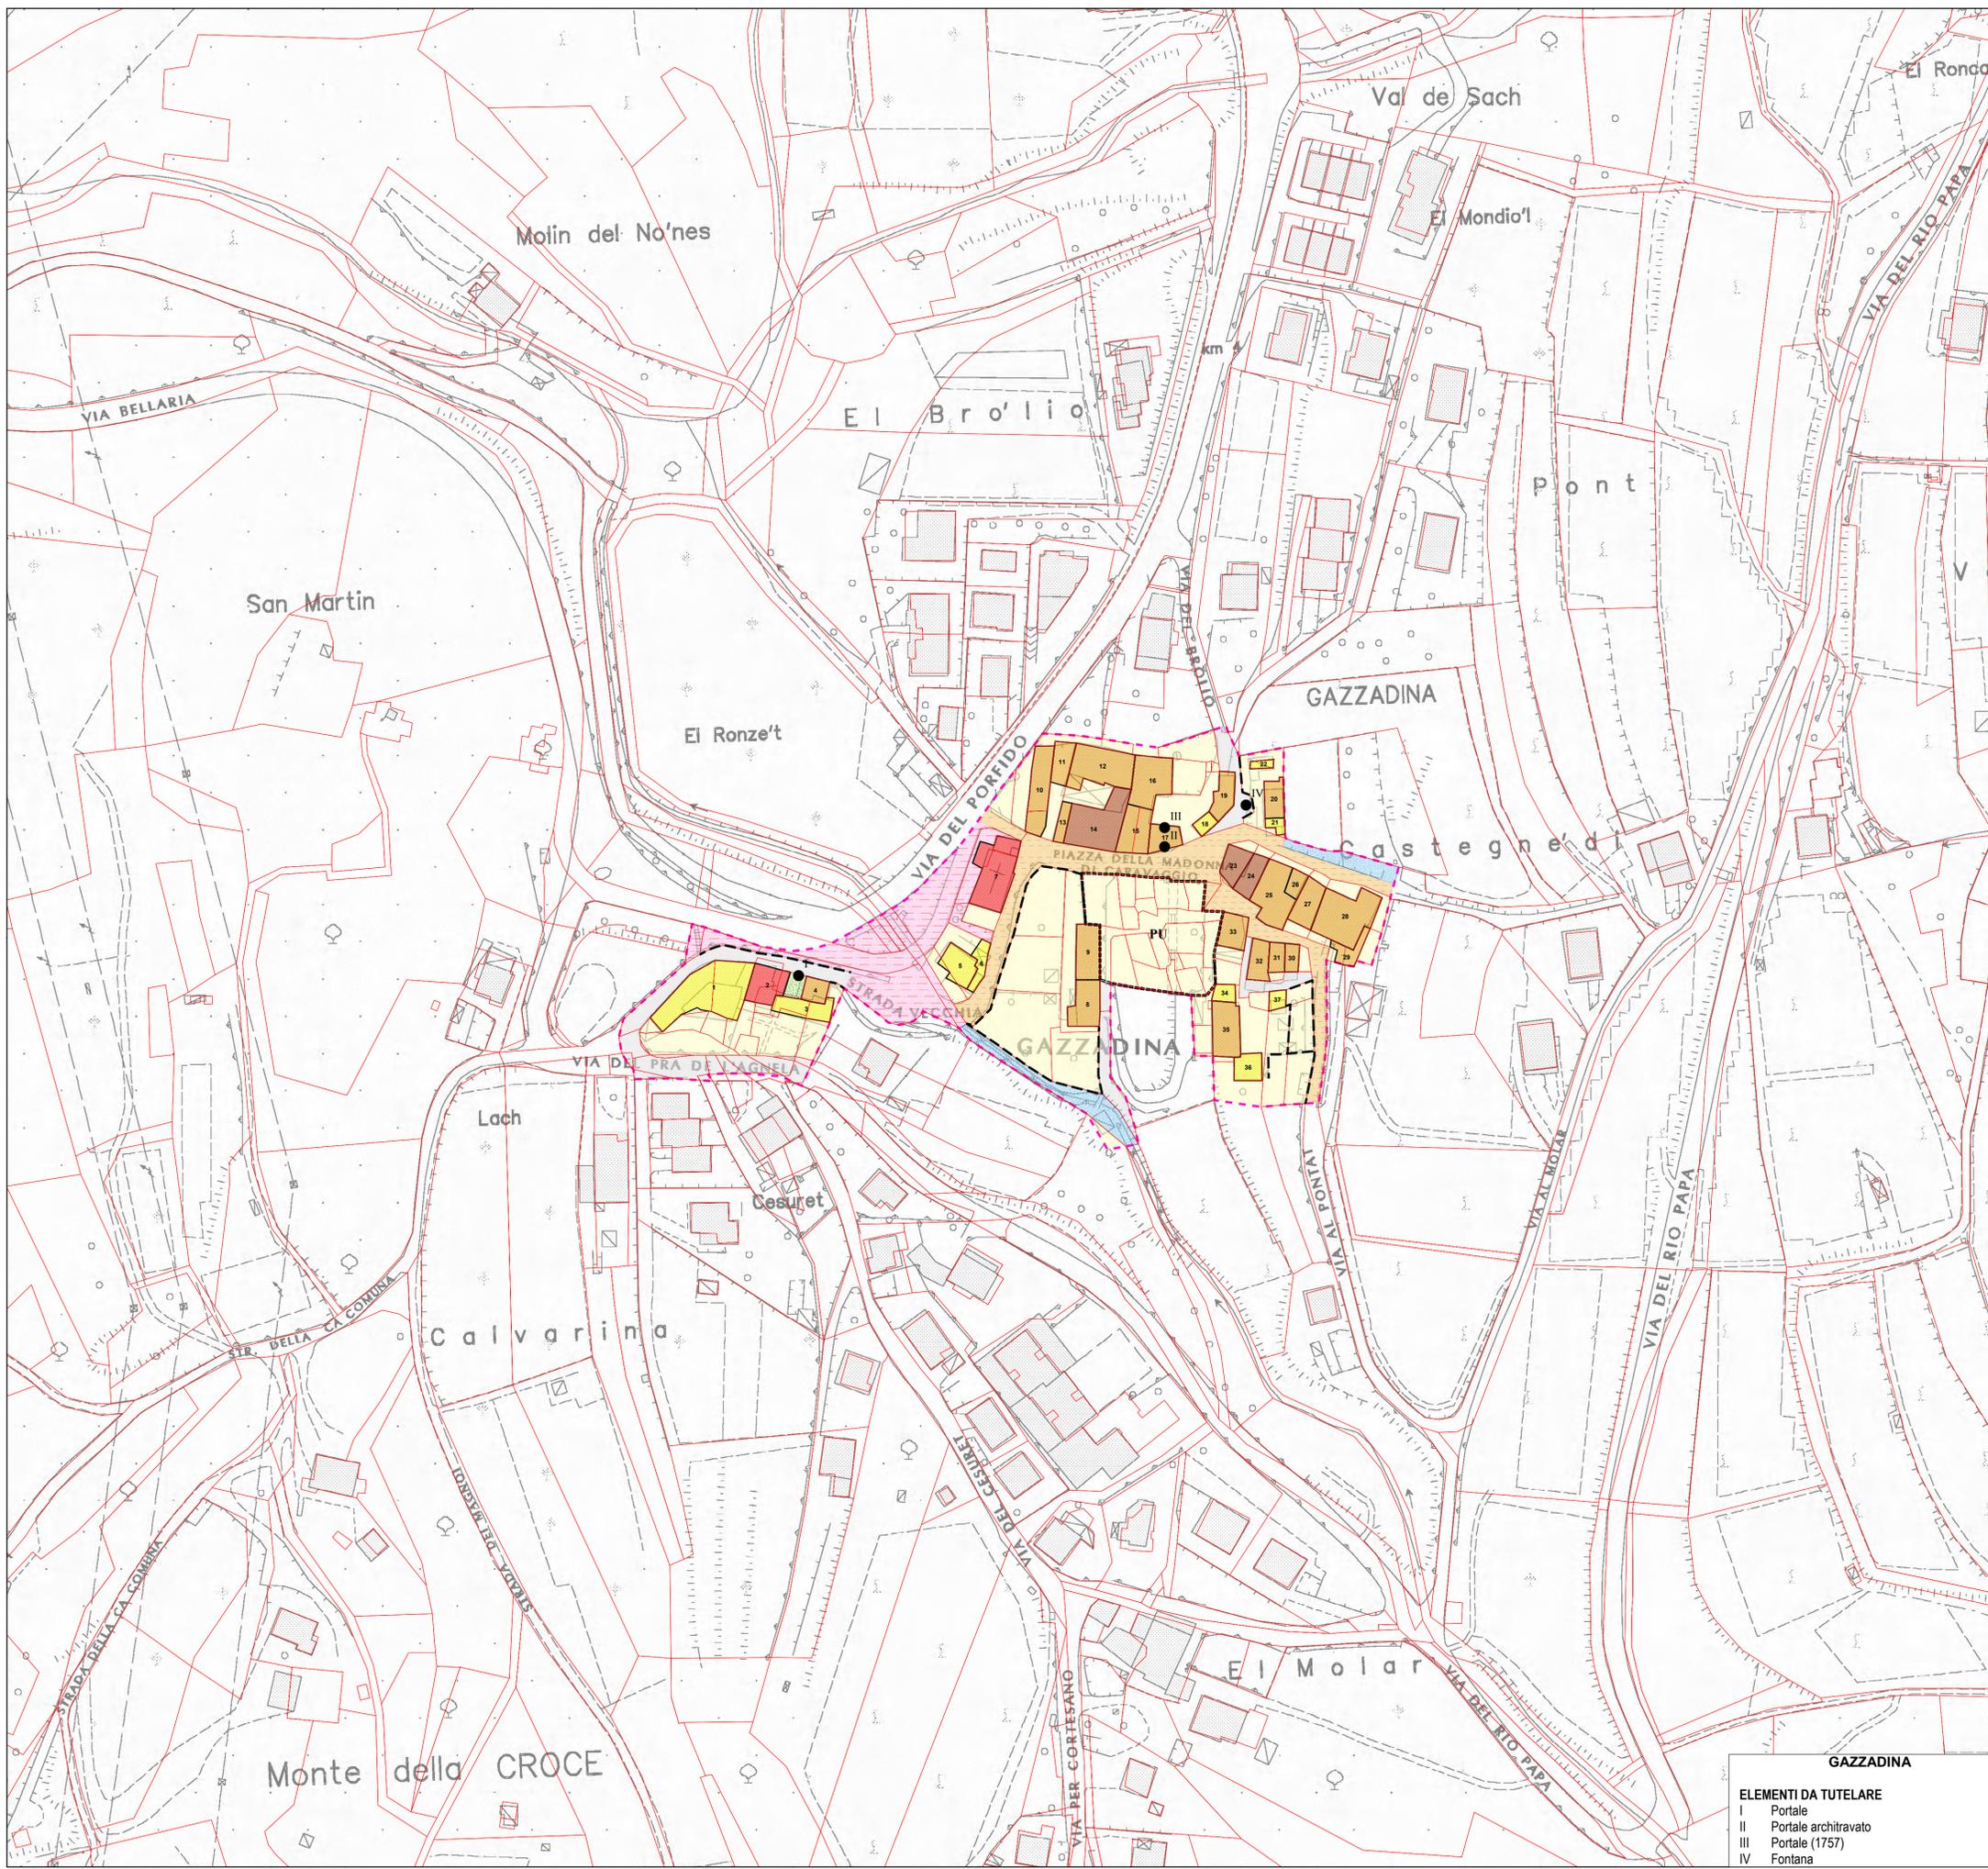

LEGENDA:

- Perimetro zona Ais art. 32 / 1.1
- Perimetro e numero delle unit  edilizie d'intervento art. 32 / 1.4.a
- Perimetro ambiti di intervento unitario: art. 32 / 1.4.b
- PR - Piano di recupero di iniziativa pubblica
- PU - Progetto unitario
- Sottozona A1 art. 32 / 4
- Sottozona A2 art. 32 / 5
- Sottozona A3 art. 32 / 6
- Sottozona A4 art. 32 / 7
- Sottozona A5 art. 32 / 8
- Sottozona A6 art. 32 / 9
- Sottozona A7 art. 32 / 10
- Aree inedificate art. 32 / 1.4.c
- Fronti e recinzioni di pregio art. 32 / 1.4.g
- Fronti unitarie art. 32 / 1.4.h
- Portali, manufatti ed elementi di fabbrica da tutelare art. 32 / 1.4.i
- Recinzioni di interesse paesaggistico-ambientale art. 32 / 1.4.l
- Rogge e corsi d'acqua art. 32 / 1.4.p
- Viabilit  art. 32 / 1.4.q
- Spazi pubblici di relazione da destinare a interventi specifici di adeguamento della pavimentazione e/o delle reti tecnologiche art. 32 / 1.4.q
- Spazi pubblici di relazione da sottoporre a interventi di riqualificazione con progetto unitario art. 32 / 1.4.q
- Aree di rispetto storico, ambientale e paesaggistico art. 32 / 11
- Base raster scala 1:2000 e base catastale adattata

ELEMENTI DA TUTELARE
I Portale
II Portale architravato
III Portale (1757)
IV Fontana

SERVIZIO URBANISTICA
SISTEMA INFORMATIVO TERRITORIALE
1^ adozione: deliberazione del Consiglio comunale n. 111 del 14 ottobre 2004
Adozione definitiva: deliberazione del Consiglio comunale n. 130 del 24 novembre 2006
Approvazione: deliberazione della Giunta provinciale n. 200 del 1 febbraio 2008