



# COMUNE DI TRENTO


## PRG

**VARIANTE 2004**  
 CLASSIFICAZIONE DEGLI EDIFICI, DEGLI SPAZI E DEI  
 MANUFATTI COMPRESI NEGLI INSEDIAMENTI STORICI

### 5

#### VIGO MEANO

SCALA 1 : 1000

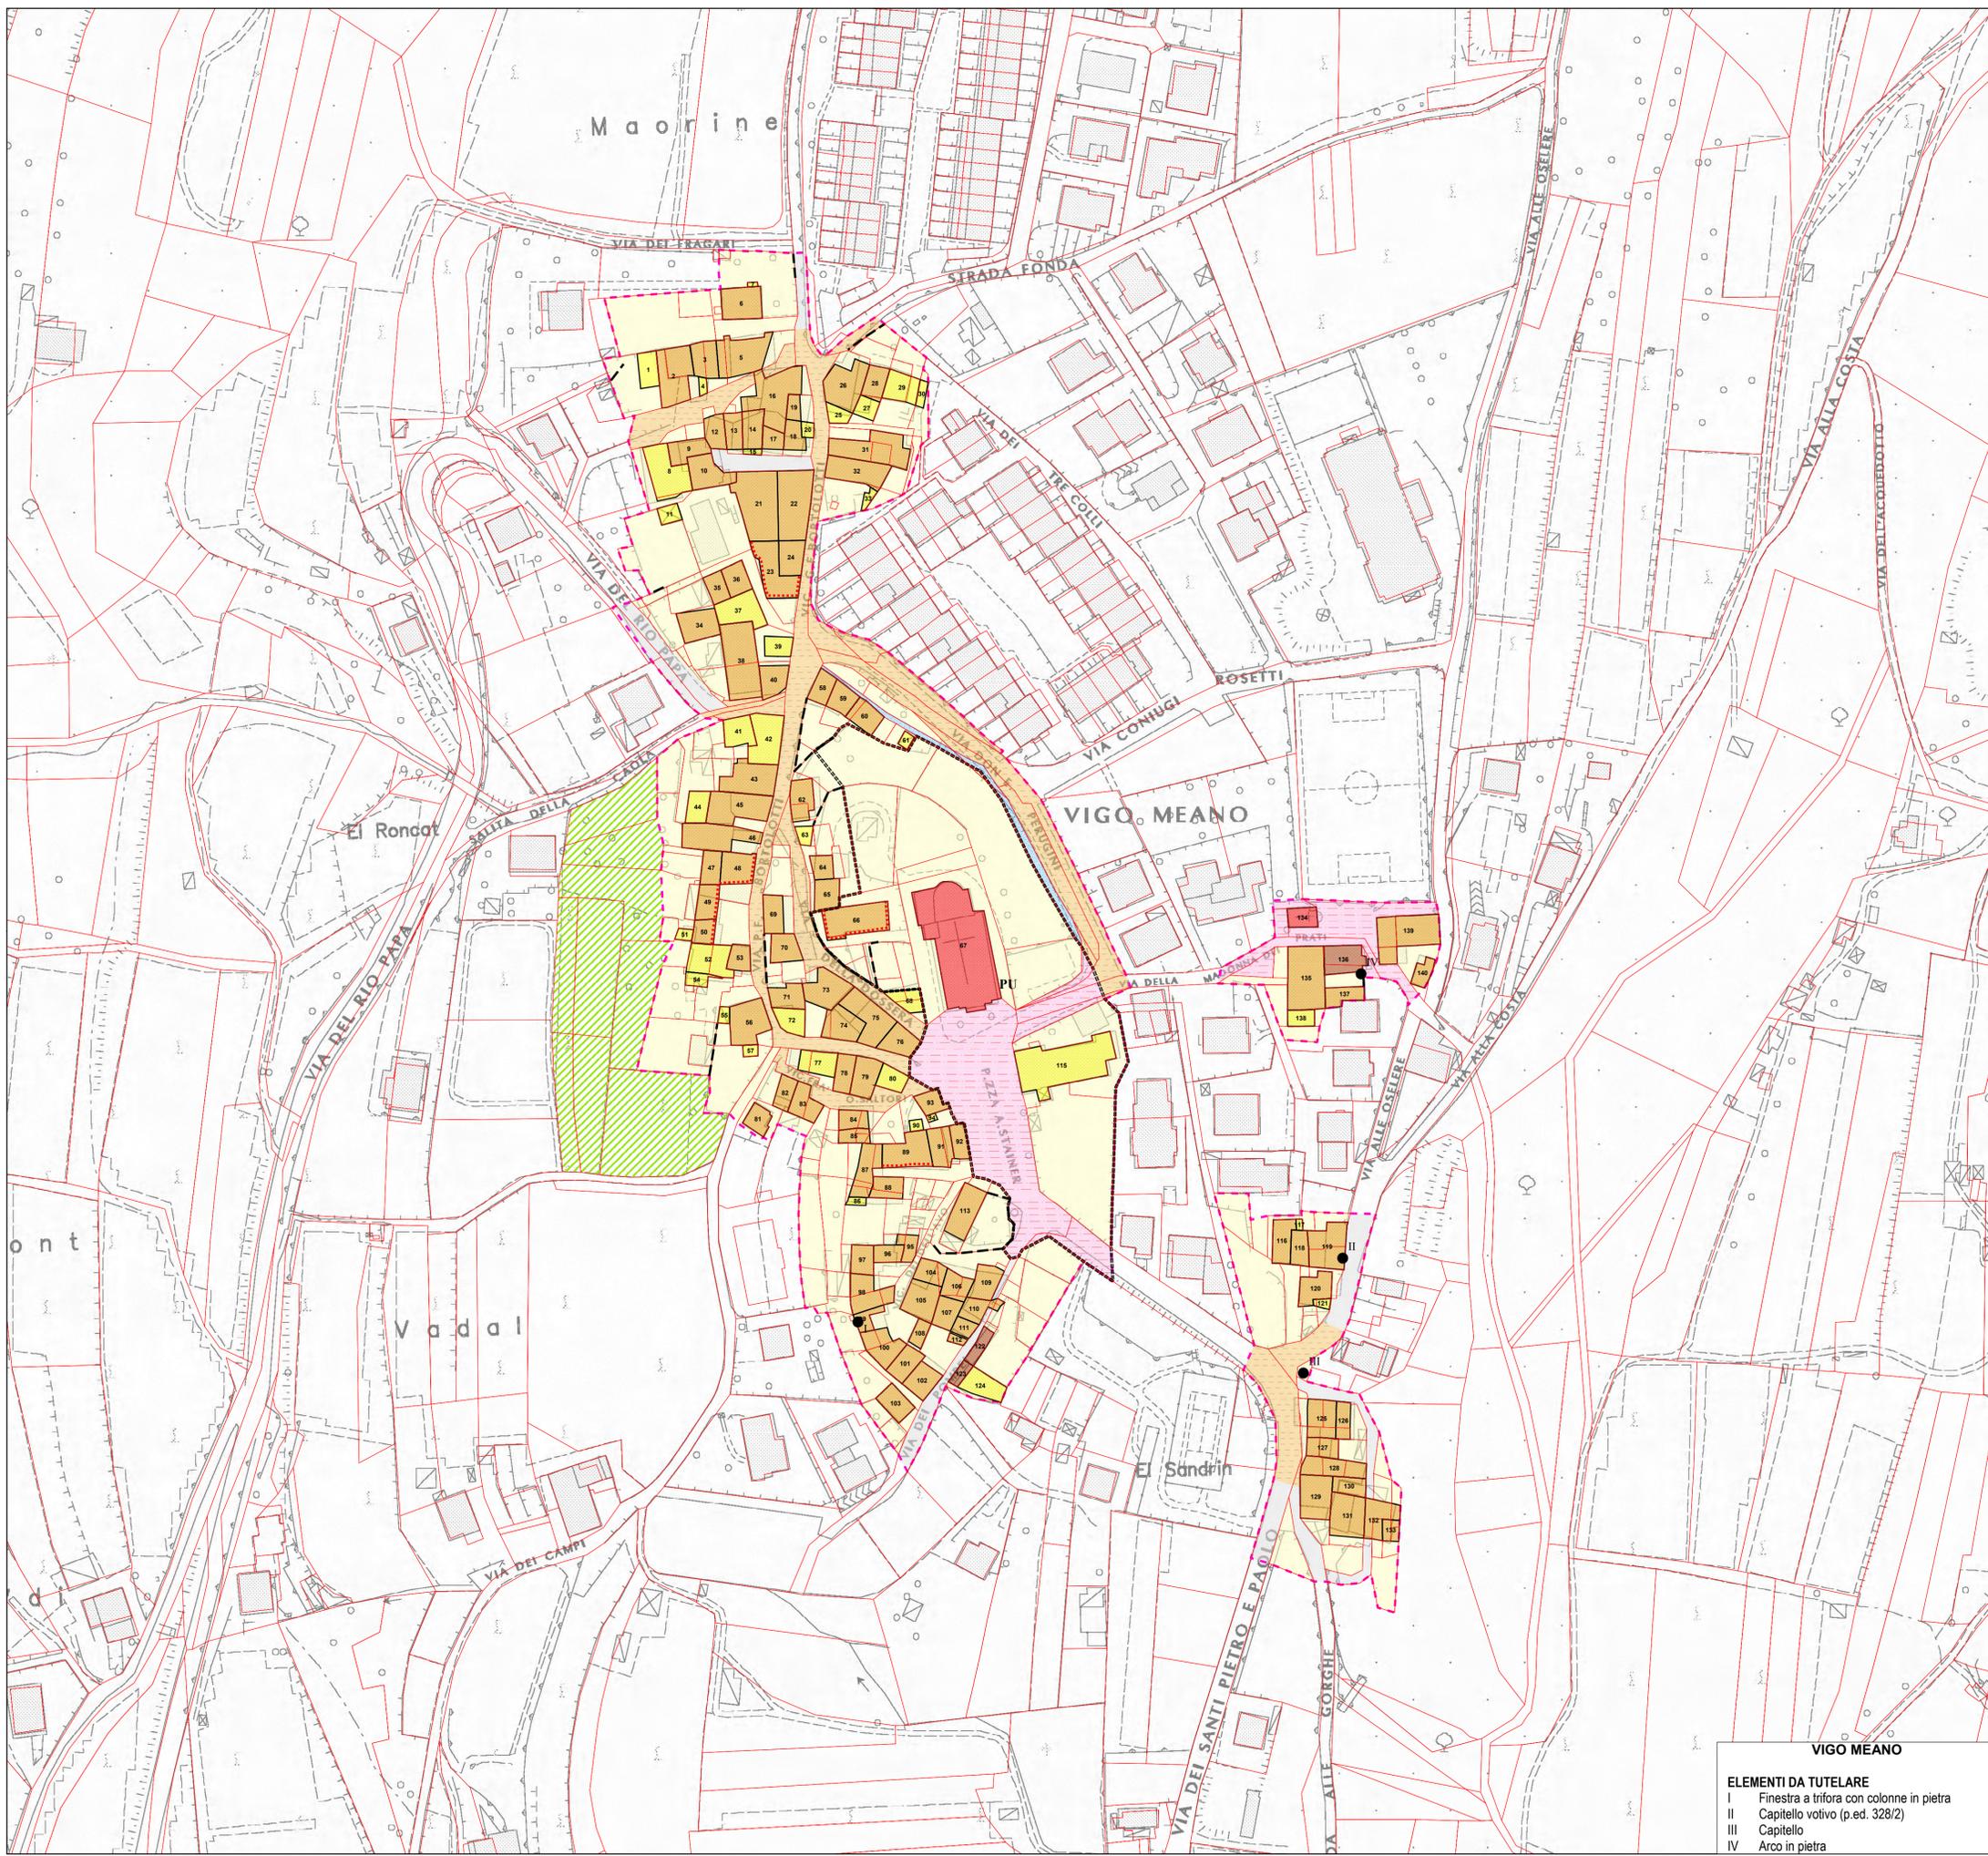

### LEGENDA:

- Perimetro zona Ais art. 32 / 1.1
- Perimetro e numero delle unità edilizie d'intervento art. 32 / 1.4.a
- Perimetro ambiti di intervento unitario: art. 32 / 1.4.b
- PR - Piano di recupero di iniziativa pubblica
- PU - Progetto unitario
- Sottozona A1 art. 32 / 4
- Sottozona A2 art. 32 / 5
- Sottozona A3 art. 32 / 6
- Sottozona A4 art. 32 / 7
- Sottozona A5 art. 32 / 8
- Sottozona A6 art. 32 / 9
- Sottozona A7 art. 32 / 10
- Aree inedificate art. 32 / 1.4.c
- Fronti e recinzioni di pregio art. 32 / 1.4.g
- Fronti unitarie art. 32 / 1.4.h
- Portali, manufatti ed elementi di fabbrica da tutelare art. 32 / 1.4.i
- Recinzioni di interesse paesaggistico-ambientale art. 32 / 1.4.l
- Rogge e corsi d'acqua art. 32 / 1.4.p
- Viabilità art. 32 / 1.4.q
- Spazi pubblici di relazione da destinare a interventi specifici di adeguamento della pavimentazione e/o delle reti tecnologiche art. 32 / 1.4.q
- Spazi pubblici di relazione da sottoporre a interventi di riqualificazione con progetto unitario art. 32 / 1.4.q
- Aree di rispetto storico, ambientale e paesaggistico art. 32 / 11
- Base raster scala 1:2000 e base catastale adattata

**VIGO MEANO**

**ELEMENTI DA TUTELARE**

I Finestra a trifora con colonne in pietra

II Capitello votivo (p.ed. 328/2)

III Capitello

IV Arco in pietra

**SERVIZIO URBANISTICA**  
**SISTEMA INFORMATIVO TERRITORIALE**

1ª adozione: deliberazione del Consiglio comunale n. 111 del 14 ottobre 2004

Adozione definitiva: deliberazione del Consiglio comunale n. 130 del 24 novembre 2006

Approvazione: deliberazione della Giunta provinciale n. 200 del 1 febbraio 2008