



# COMUNE DI TRENTO


## PRG

**VARIANTE 2004**  
CLASSIFICAZIONE DEGLI EDIFICI, DEGLI SPAZI E DEI  
MANUFATTI COMPRESI NEGLI INSEDIAMENTI STORICI

# 11

## VIGOLO BASELGA

SCALA 1 : 1000

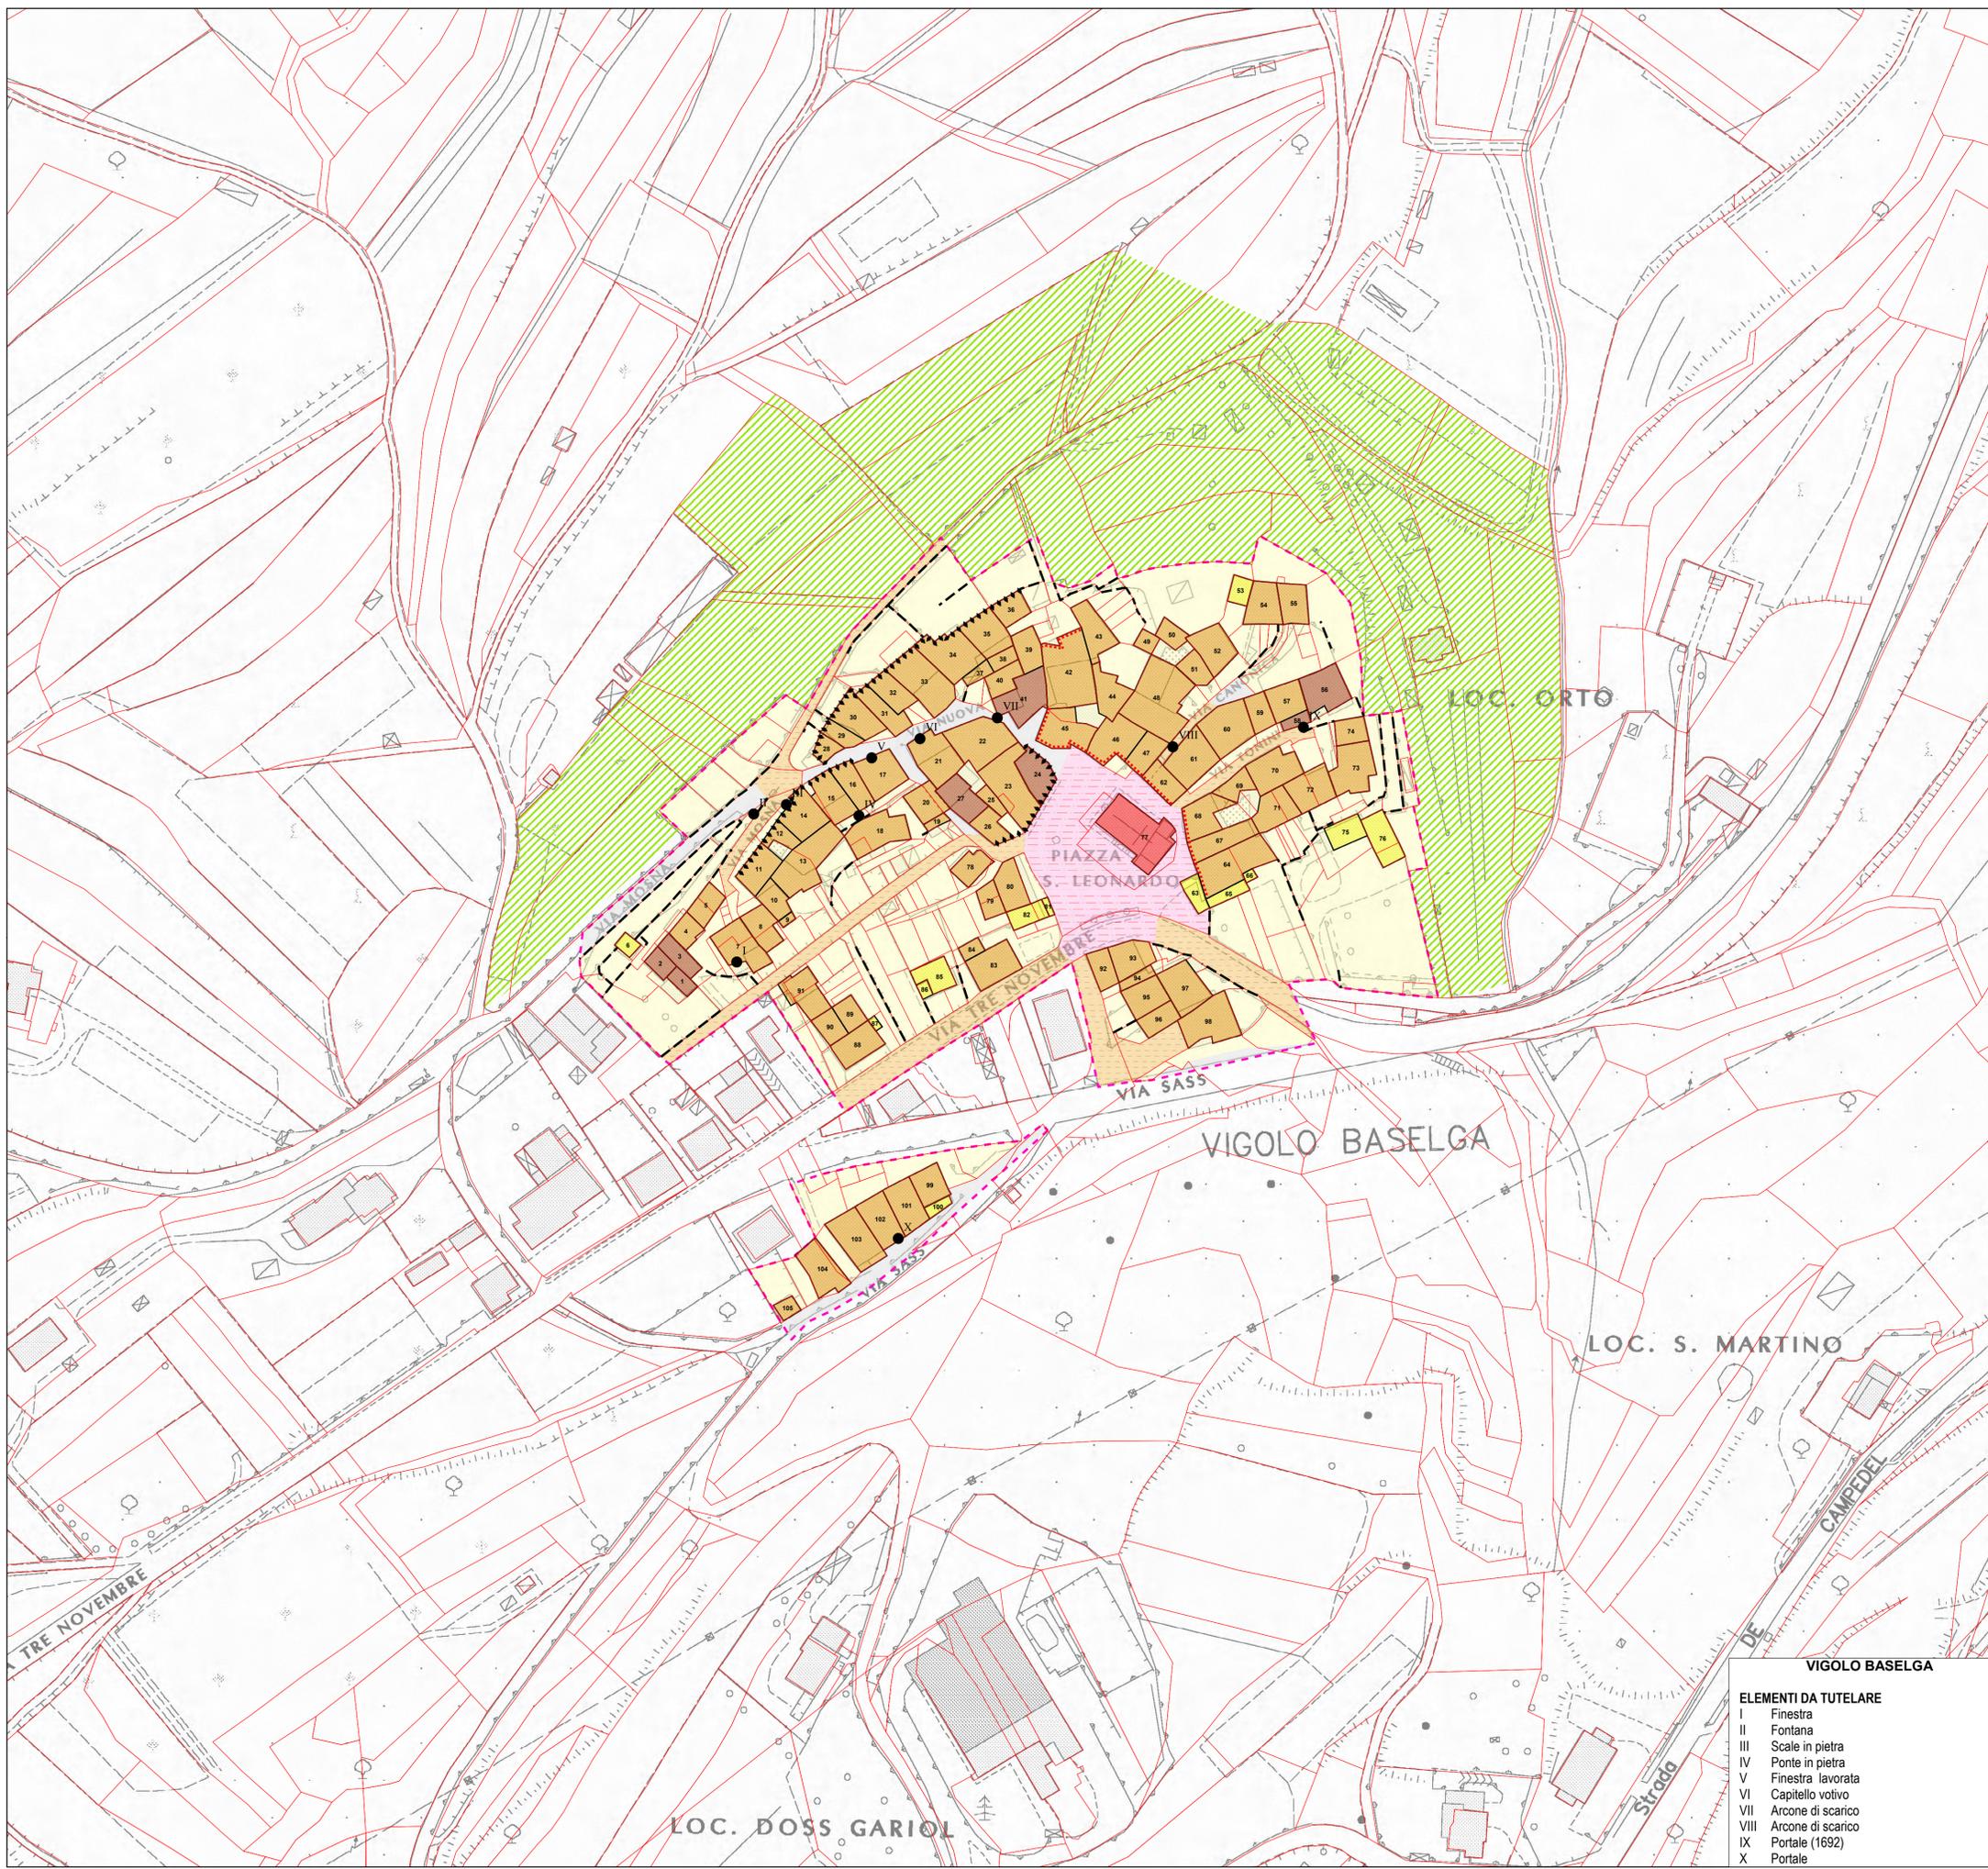

### LEGENDA:

	Perimetro zona Ais	art. 32 / 1.1
	Perimetro e numero delle unit� edilizie d'intervento	art. 32 / 1.4.a
	Perimetro ambiti di intervento unitario:	art. 32 / 1.4.b
	PR - Piano di recupero di iniziativa pubblica	
	PU - Progetto unitario	
	Sottozona A1	art. 32 / 4
	Sottozona A2	art. 32 / 5
	Sottozona A3	art. 32 / 6
	Sottozona A4	art. 32 / 7
	Sottozona A5	art. 32 / 8
	Sottozona A6	art. 32 / 9
	Sottozona A7	art. 32 / 10
	Aree inedificate	art. 32 / 1.4.c
	Fronti e recinzioni di pregio	art. 32 / 1.4.g
	Fronti unitarie	art. 32 / 1.4.h
	Portali, manufatti ed elementi di fabbrica da tutelare	art. 32 / 1.4.i
	Recinzioni di interesse paesaggistico-ambientale	art. 32 / 1.4.l
	Rogge e corsi d'acqua	art. 32 / 1.4.p
	Viabilit�	art. 32 / 1.4.q
	Spazi pubblici di relazione da destinare a interventi specifici di adeguamento della pavimentazione e/o delle reti tecnologiche	art. 32 / 1.4.q
	Spazi pubblici di relazione da sottoporre a interventi di riqualificazione con progetto unitario	art. 32 / 1.4.q
	Aree di rispetto storico, ambientale e paesaggistico	art. 32 / 11
	Base raster scala 1:2000 e base catastale adattata	

**VIGOLO BASELGA**

**ELEMENTI DA TUTELARE**

I	Finestra
II	Fontana
III	Scale in pietra
IV	Ponte in pietra
V	Finestra lavorata
VI	Capitello votivo
VII	Arcone di scarico
VIII	Arcone di scarico
IX	Portale (1692)
X	Portale

**SERVIZIO URBANISTICA**  
**SISTEMA INFORMATIVO TERRITORIALE**  
1^ adozione: deliberazione del Consiglio comunale n. 111 del 14 ottobre 2004  
Adozione definitiva: deliberazione del Consiglio comunale n. 130 del 24 novembre 2006  
Approvazione: deliberazione della Giunta provinciale n. 200 del 1 febbraio 2008