




COMUNE DI TRENTO

PROGRAMMA URBANISTICO
DI STRUTTURA GENERALE

SISTEMA INSEDIATIVO

1

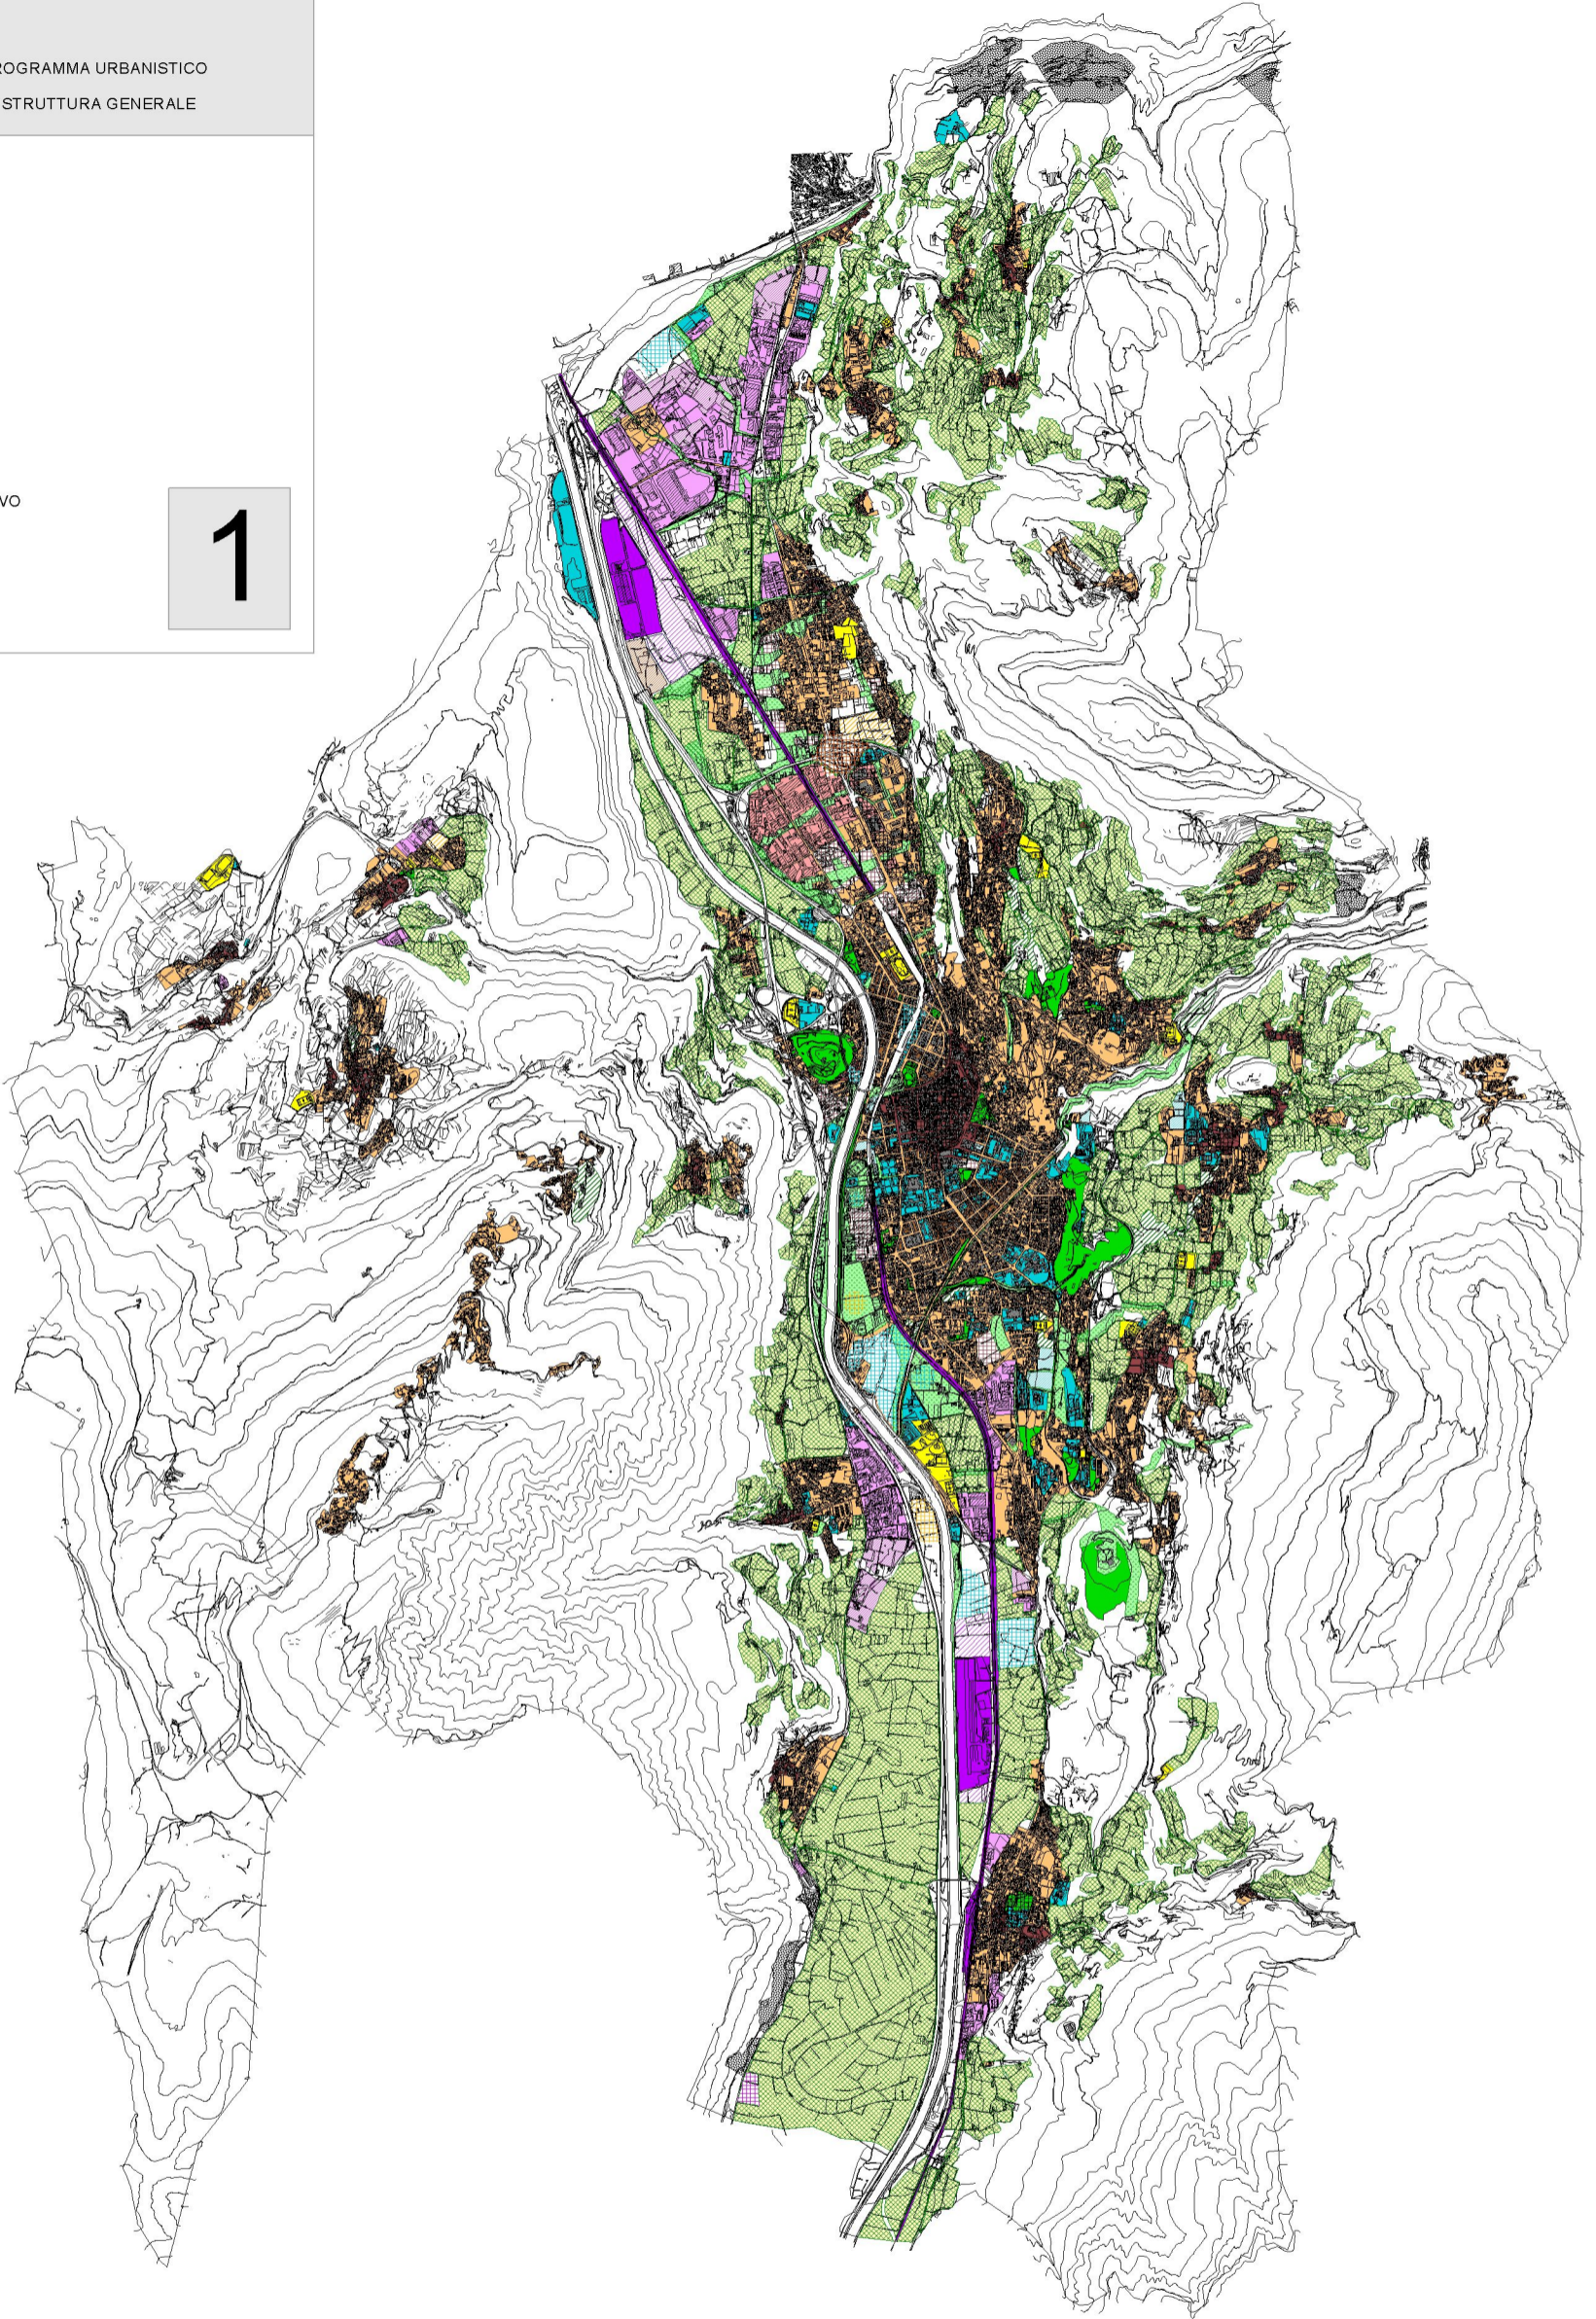

	ESISTENTE CONFERMATI	PREVISTO DAL P.R.G. VIGENTE E CONFERMATI	DI PROGETTO
ABITATO MISTO PREVALENTEMENTE RESIDENZIALE			
INSEDIAMENTI STORICI			
CITTA' CONSOLIDATA			
LUOGHI CENTRALI			
DISTRETTI DELLE ATTIVITA' TERZIARIE PREVALENTEMENTE COMMERCIALI			
DISTRETTI DELLE ATTIVITA' INDUSTRIALI E ARTIGIANALI			
DISTRETTI DELLE ATTIVITA' DI TRASPORTO E DI LOGISTICA			
DISTRETTI DELLE ATTIVITA' ESTRATTIVE			
GRANDI EQUIPAGGIAMENTI URBANI			
GRANDI ORGANISMI SPORTIVI, RICREATIVI E DI SVAGO			
ELEMENTI PRINCIPALI DEL SISTEMA DEL VERDE URBANO			
AREE AGRICOLE PREGIATE			

Trento, novembre 2001



0 500 1000 1500 2000 Metri