




COMUNE DI TRENTO

PROGRAMMA URBANISTICO  
DI STRUTTURA GENERALE

TUTELA DEI LUOGHI  
B - VALORI STORICO-CULTURALI

3

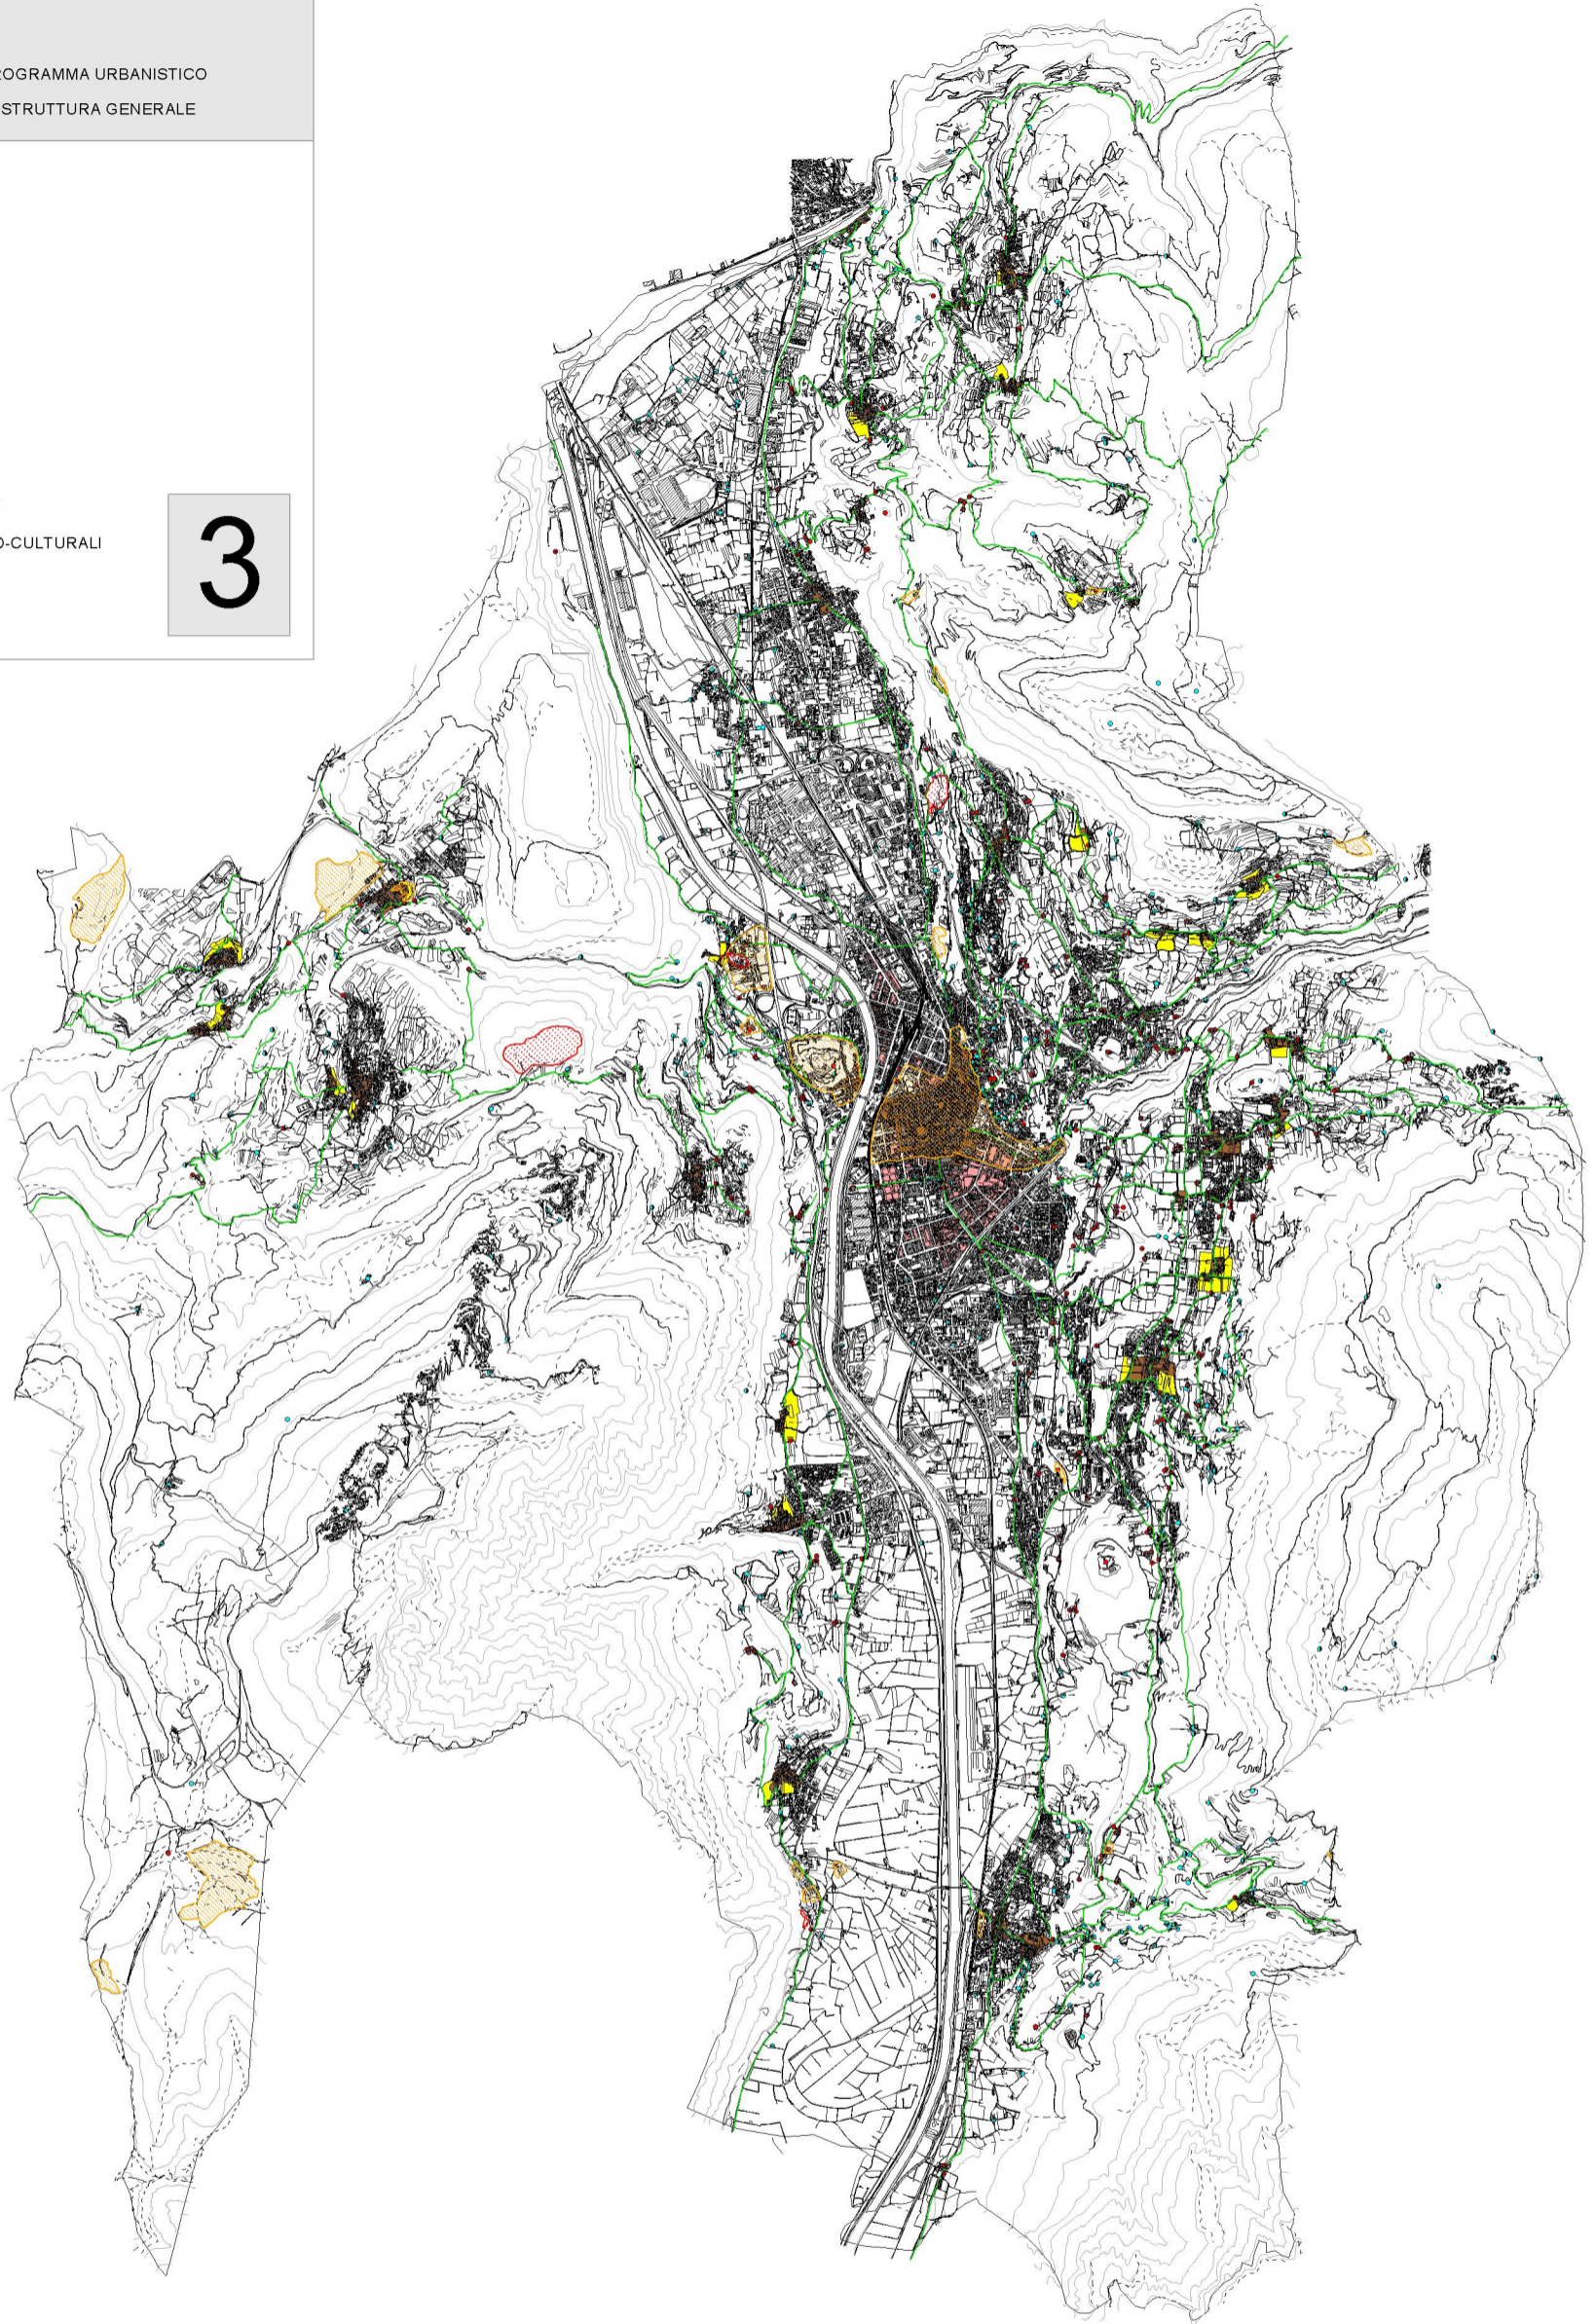

- INSEDIAMENTI STORICI
- CITTA' CONSOLIDATA
- FASCE DI RISPETTO DEGLI INSEDIAMENTI STORICI
- EDIFICI STORICI TUTELATI
- EDIFICI DI ORIGINE STORICA
- MANUFATTI STORICI TUTELATI
- MANUFATTI STORICI MERITEVOLI DI TUTELA
- PERCORSI STORICI DA PRESERVARE E VALORIZZARE
- AREE ARCHEOLOGICHE TUTELATE
- AREE DI INTERESSE ARCHEOLOGICO

Trento, novembre 2001



0 500 1000 1500 2000 Metri