




COMUNE DI TRENTO

PROGRAMMA URBANISTICO
DI STRUTTURA GENERALE

SISTEMA INFRASTRUTTURALE

2

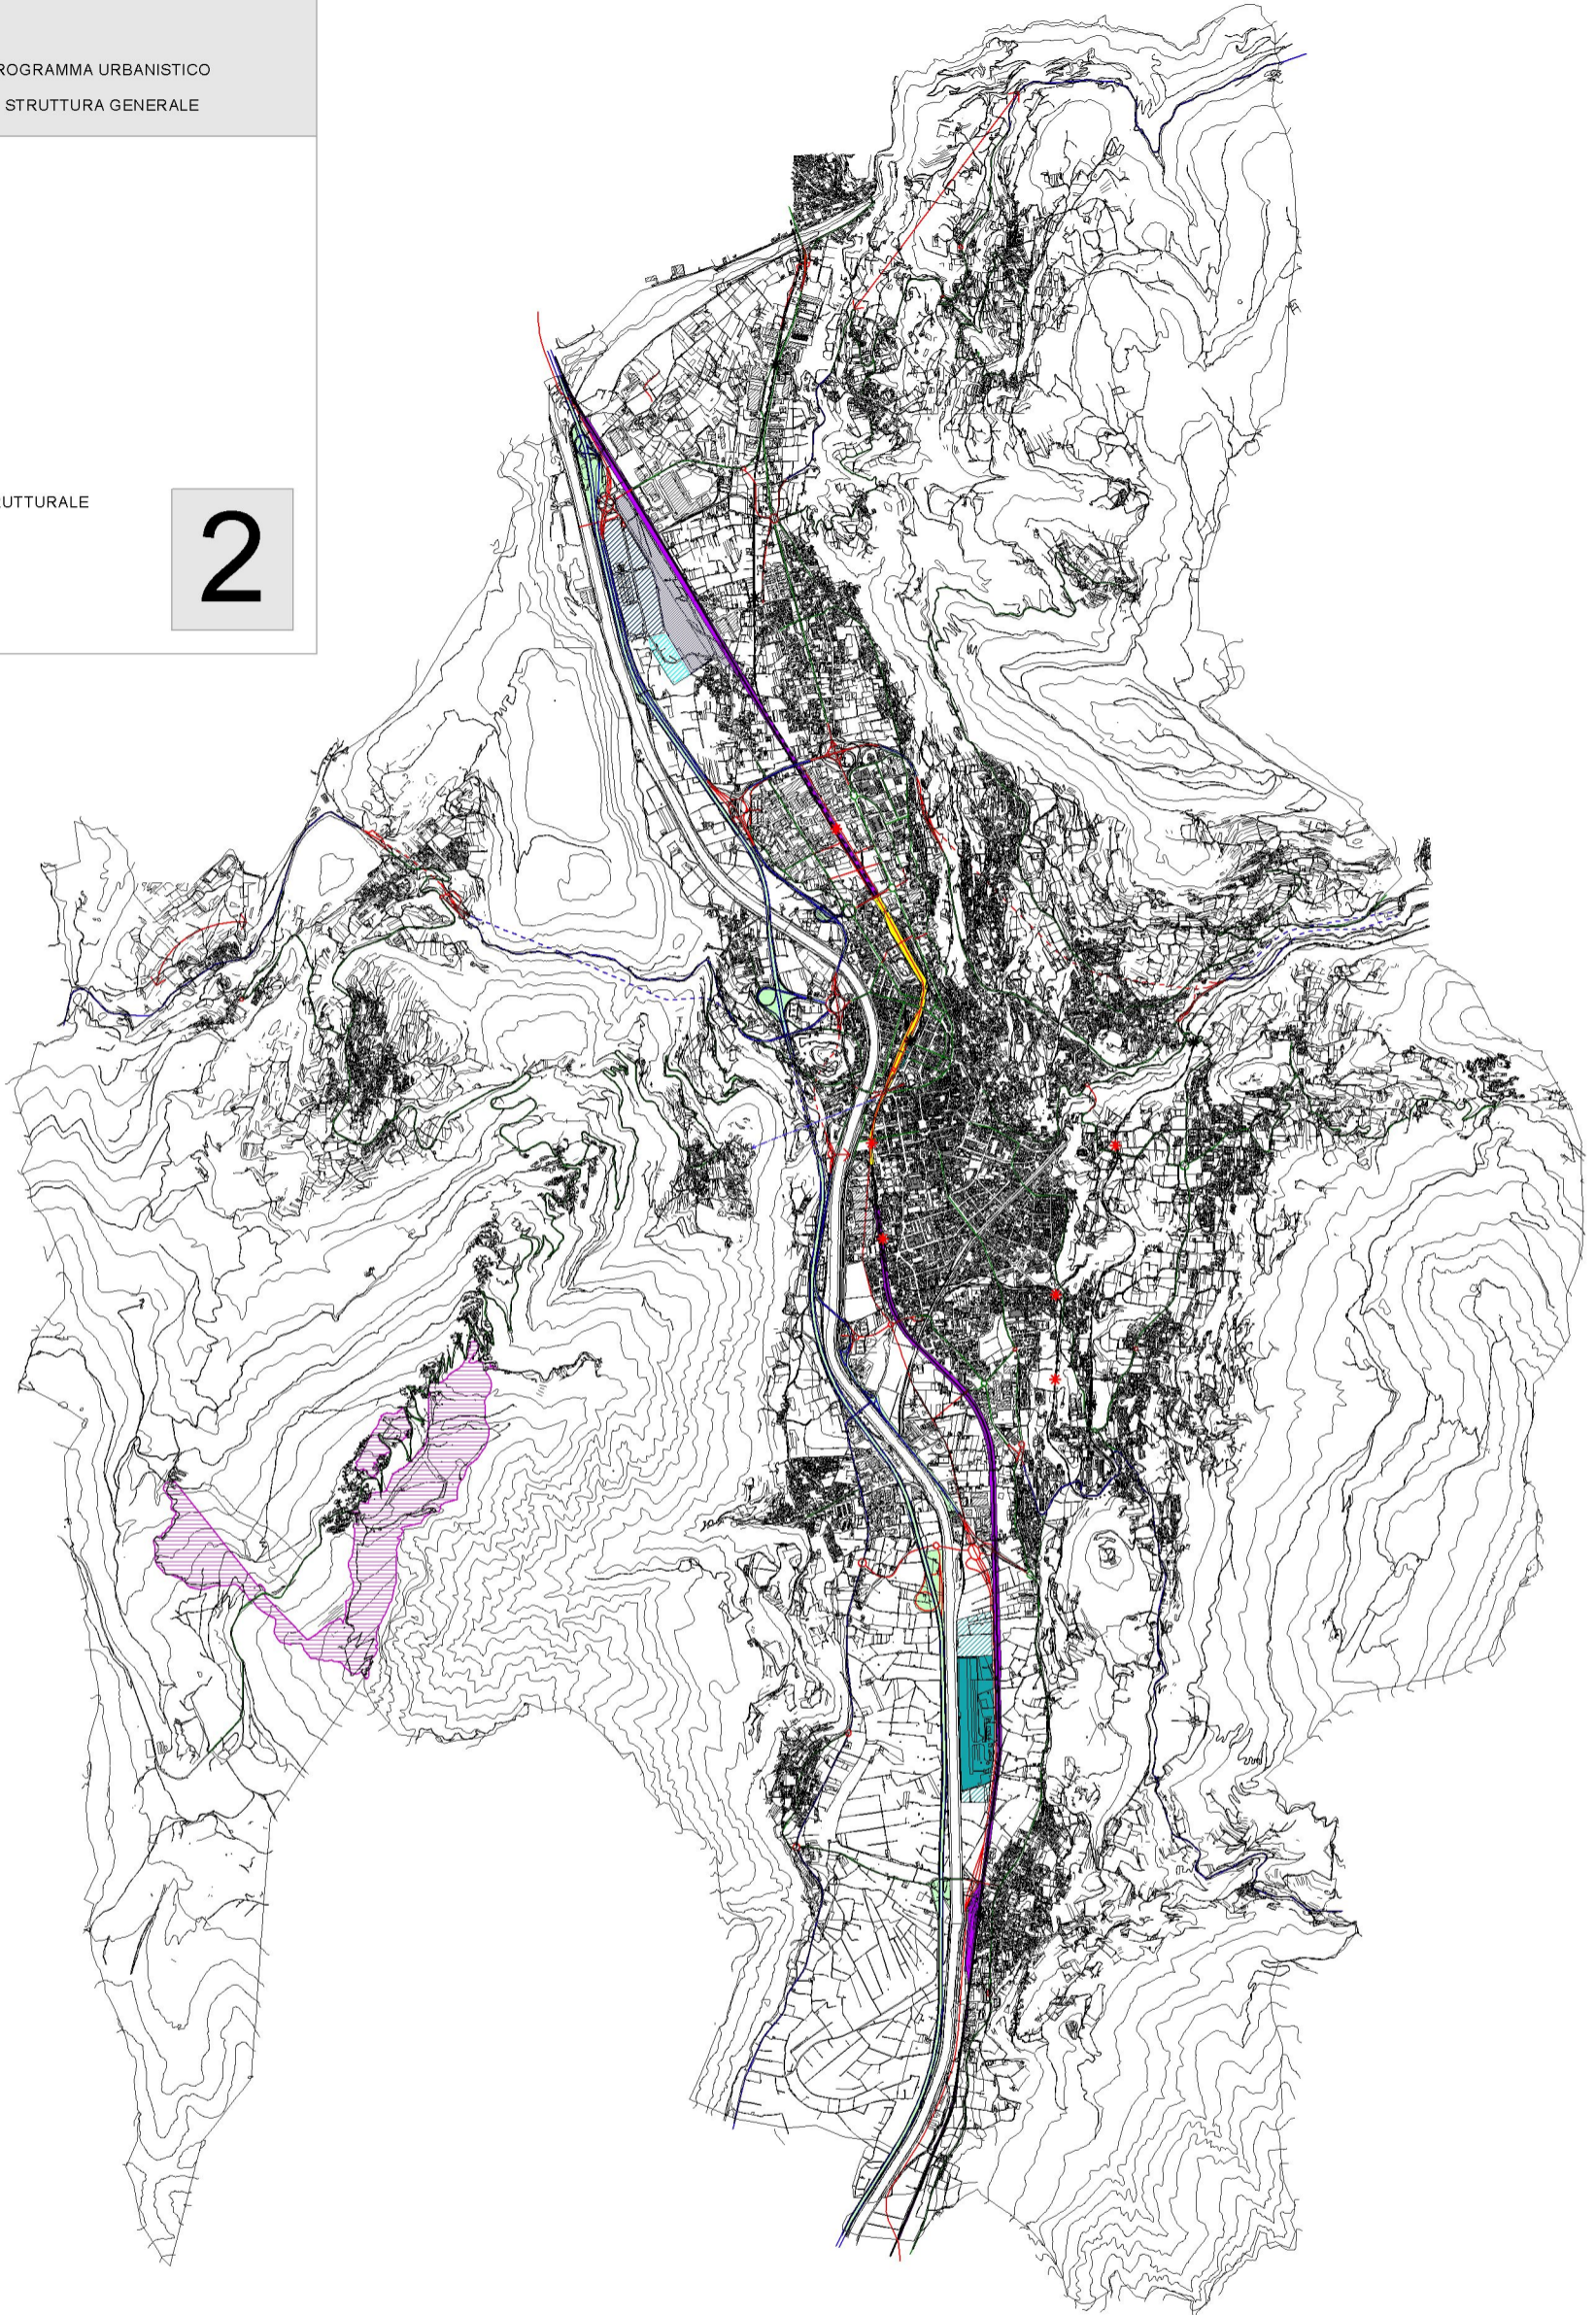

INFRASTRUTTURE ESISTENTI E CONFERMATE

- AUTOSTRADA A22 BRENNERO - MODENA
- TRACCIATO ALIOTRADALE IN GALLERIA
- TANGENZIALE
- PRINCIPALI ARTERIE EXTRAURBANE
- PRINCIPALI ARTERIE EXTRAURBANE IN GALLERIA
- PRINCIPALI COLLEGAMENTI URBANI
- FERROVIA VERONA - BRENNERO
- FERROVIE LOCALI - METROPOLITANE DI SUPERFICIE (TRENTO-MALE', VALSUGANA)
- FERROVIE LOCALI IN GALLERIA
- STAZIONE FERROVIARIA DI TRENTO
- FERMATE FERROVIARIE ESISTENTI
- FUNIVIA TRENTO - SARDAGNA
- AEROPORTO ESISTENTE E FUNZIONI ANNESSE

INTERVENTI GIÀ PREVISTI E CONFERMATI E/O DI PROGETTO

- INTERVENTI SULLA VIABILITA' PRINCIPALE E NUOVI COLLEGAMENTI URBANI
- NUOVI TRACCIATI IN GALLERIA
- INTERRAMENTO DELLA FERROVIA E NUOVO BOULEVARD CITTADINO
- NUOVE STAZIONI DELLA METROPOLITANA DI SUPERFICIE
- INTERPORTO
- NUOVO SCALO FERROVIARIO FS
- NUOVO DEPOSITO ATESINA
- AMPLIAMENTO DELL'AEROPORTO

AREA SCIABILE DEL MONTE BONDONE



0 500 1000 1500 2000 Metri

Trento, novembre 2001