

IMMOBILIARE SPINBAU SRL
APPARTAMENTO BLOCCO OVEST
PIANO TERRA V.0.08
SCALA 1:100

pendenza 4.02%

INGRESSO

STANZA 9.96 mq
S.FIN. 1.78mq

INGRESSO 6.19 mq

CUCINA/SOGGIORNO 24.44 mq
S.FIN. 5.33mq


CUCINA/SOGGIORNO 23.71 mq
S.FIN. 5.33mq

BAGNO 4.48 mq
S.FIN. 1.78mq

STANZA 14.00 mq
S.FIN. 5.33mq

SOGGIORNO/COTTURA 24.68 mq
S.FIN. 5.33mq

PIANTA APPARTAMENTO PM 56

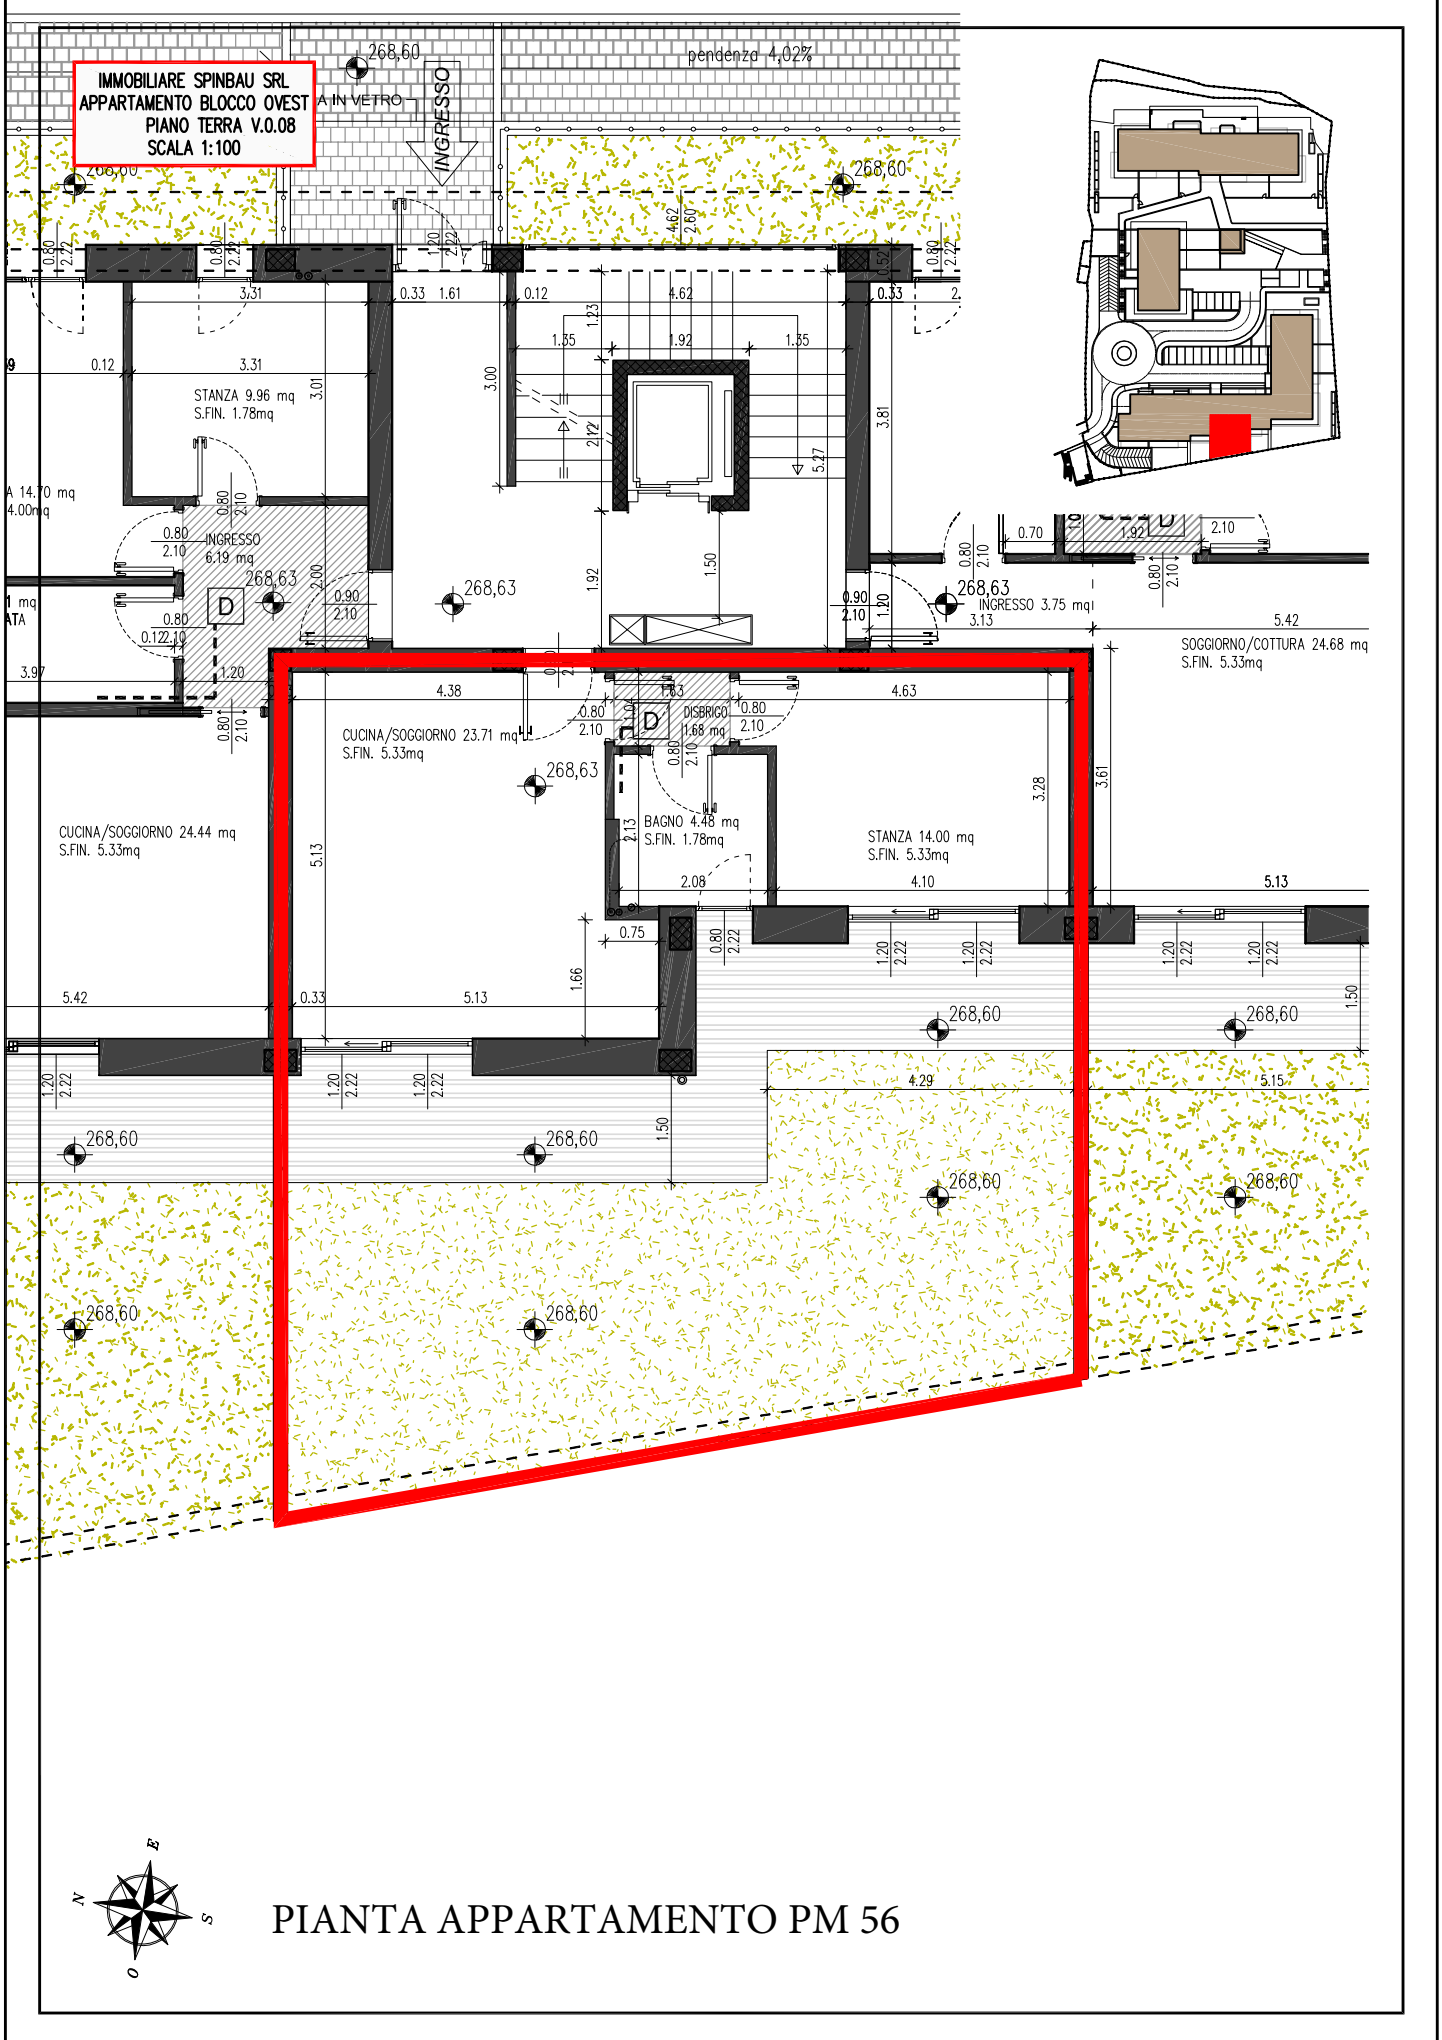

IMMOBILIARE SPINBAU SRL
APPARTAMENTO BLOCCO OVEST
PIANO TERRA V.0.08
SCALA 1:100

pendenza 4.02%

INGRESSO

STANZA 9.96 mq
S.FIN. 1.78mq

INGRESSO 6.19 mq

CUCINA/SOGGIORNO 24.44 mq
S.FIN. 5.33mq

CUCINA/SOGGIORNO 23.71 mq
S.FIN. 5.33mq

BAGNO 4.48 mq
S.FIN. 1.78mq

STANZA 14.00 mq
S.FIN. 5.33mq

SOGGIORNO/COTTURA 24.68 mq
S.FIN. 5.33mq

PIANTA APPARTAMENTO PM 56

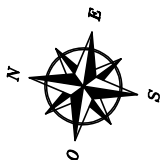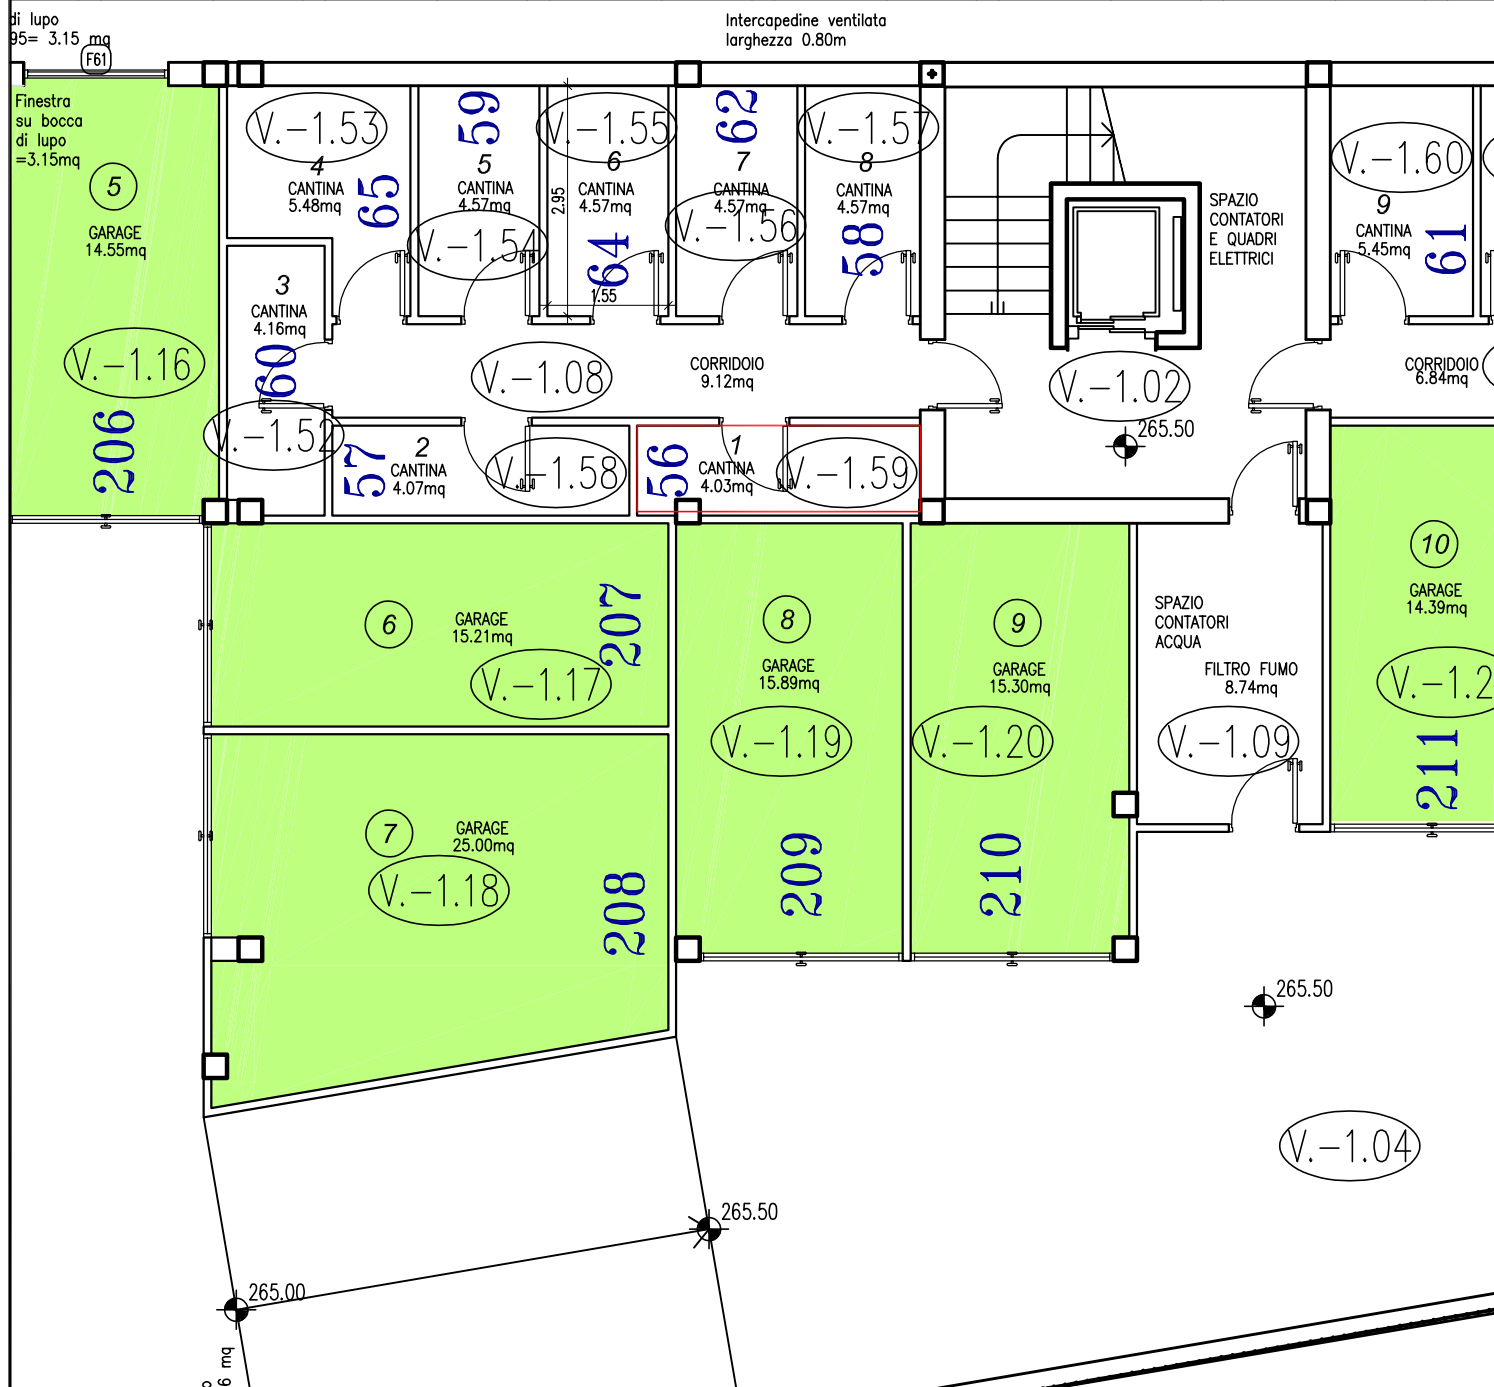

PIANTA CANTINA PM 56 scala 1:100


IMMOBILIARE SPINBAU SRL
GARAGE BLOCCO OVEST
PIANO INTERRATO
SCALA 1:100

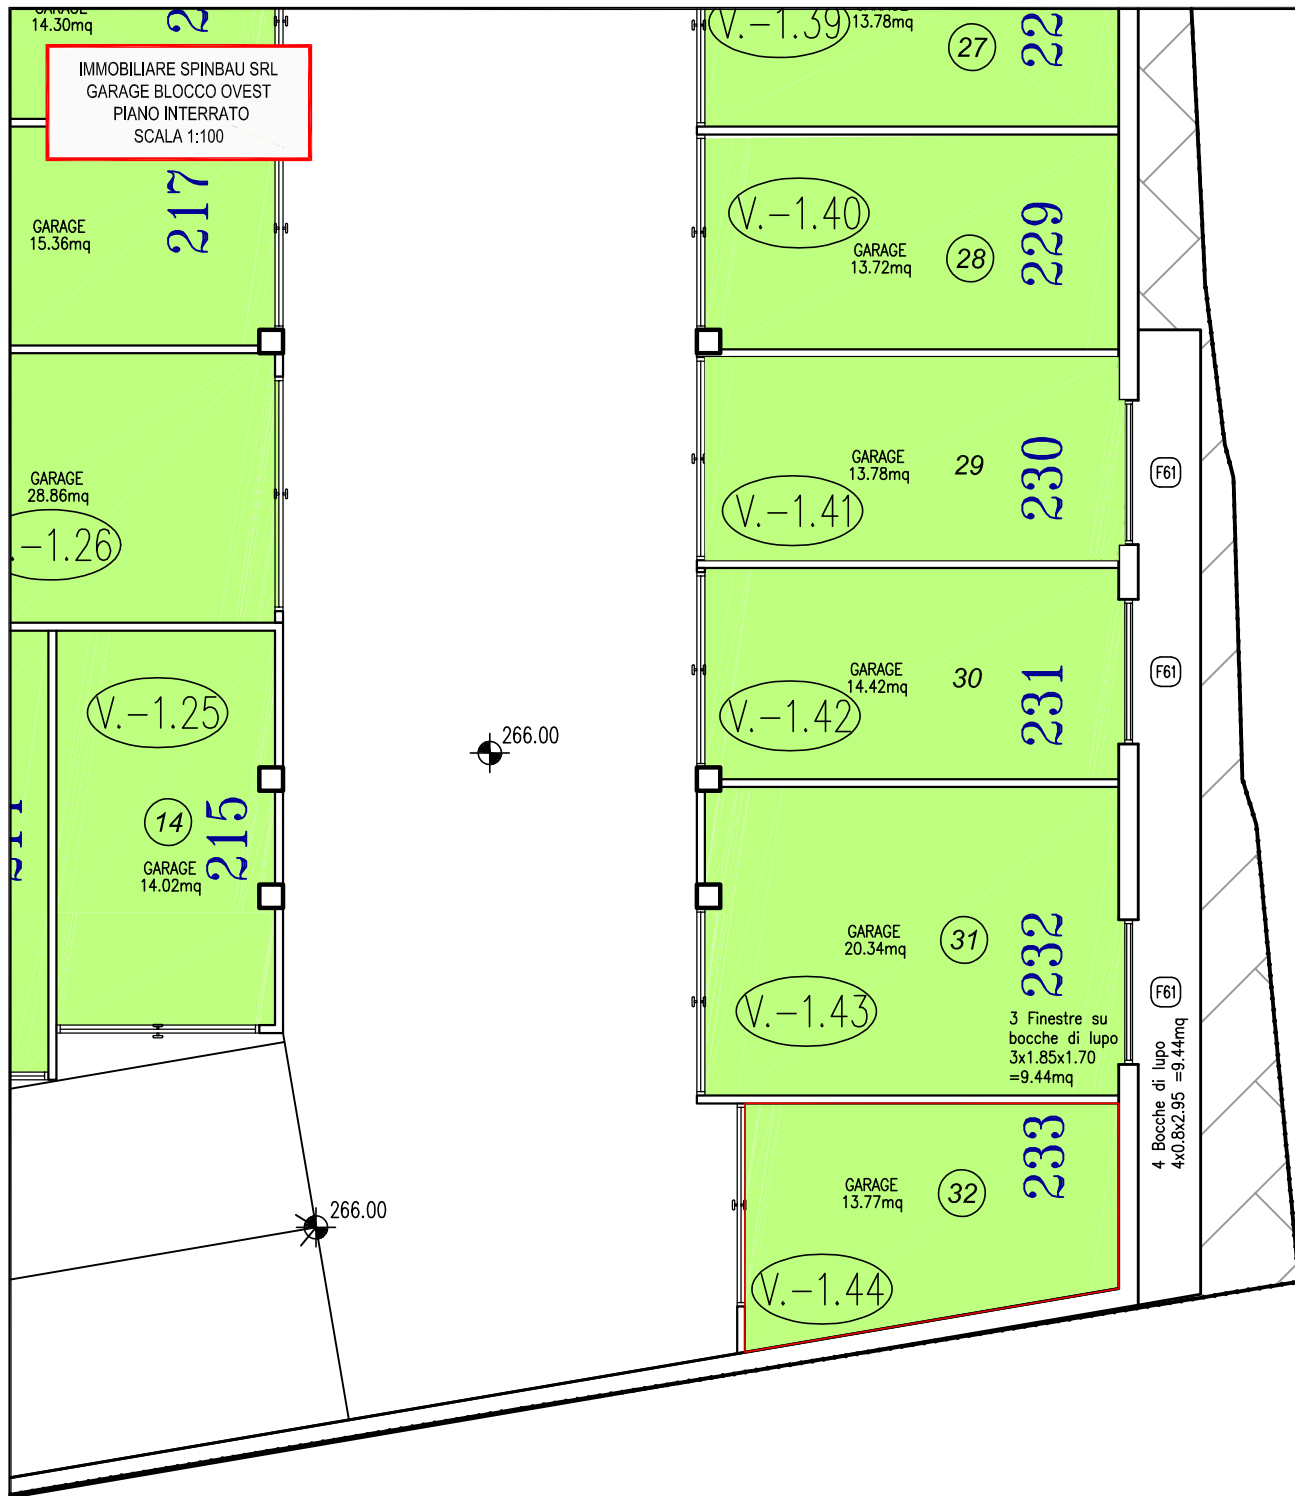

F61

F61

F61
4 Bocche di lupo
4x0.8x2.95 = 9.44mq

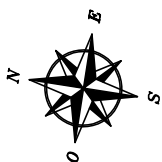

PIANTA GARAGE PM 233 scala 1:100