


DOCUMENTO PRELIMINARE

# COMUNE DI TRENTO



## STUDI PER LA REVISIONE DEL P.R.G.

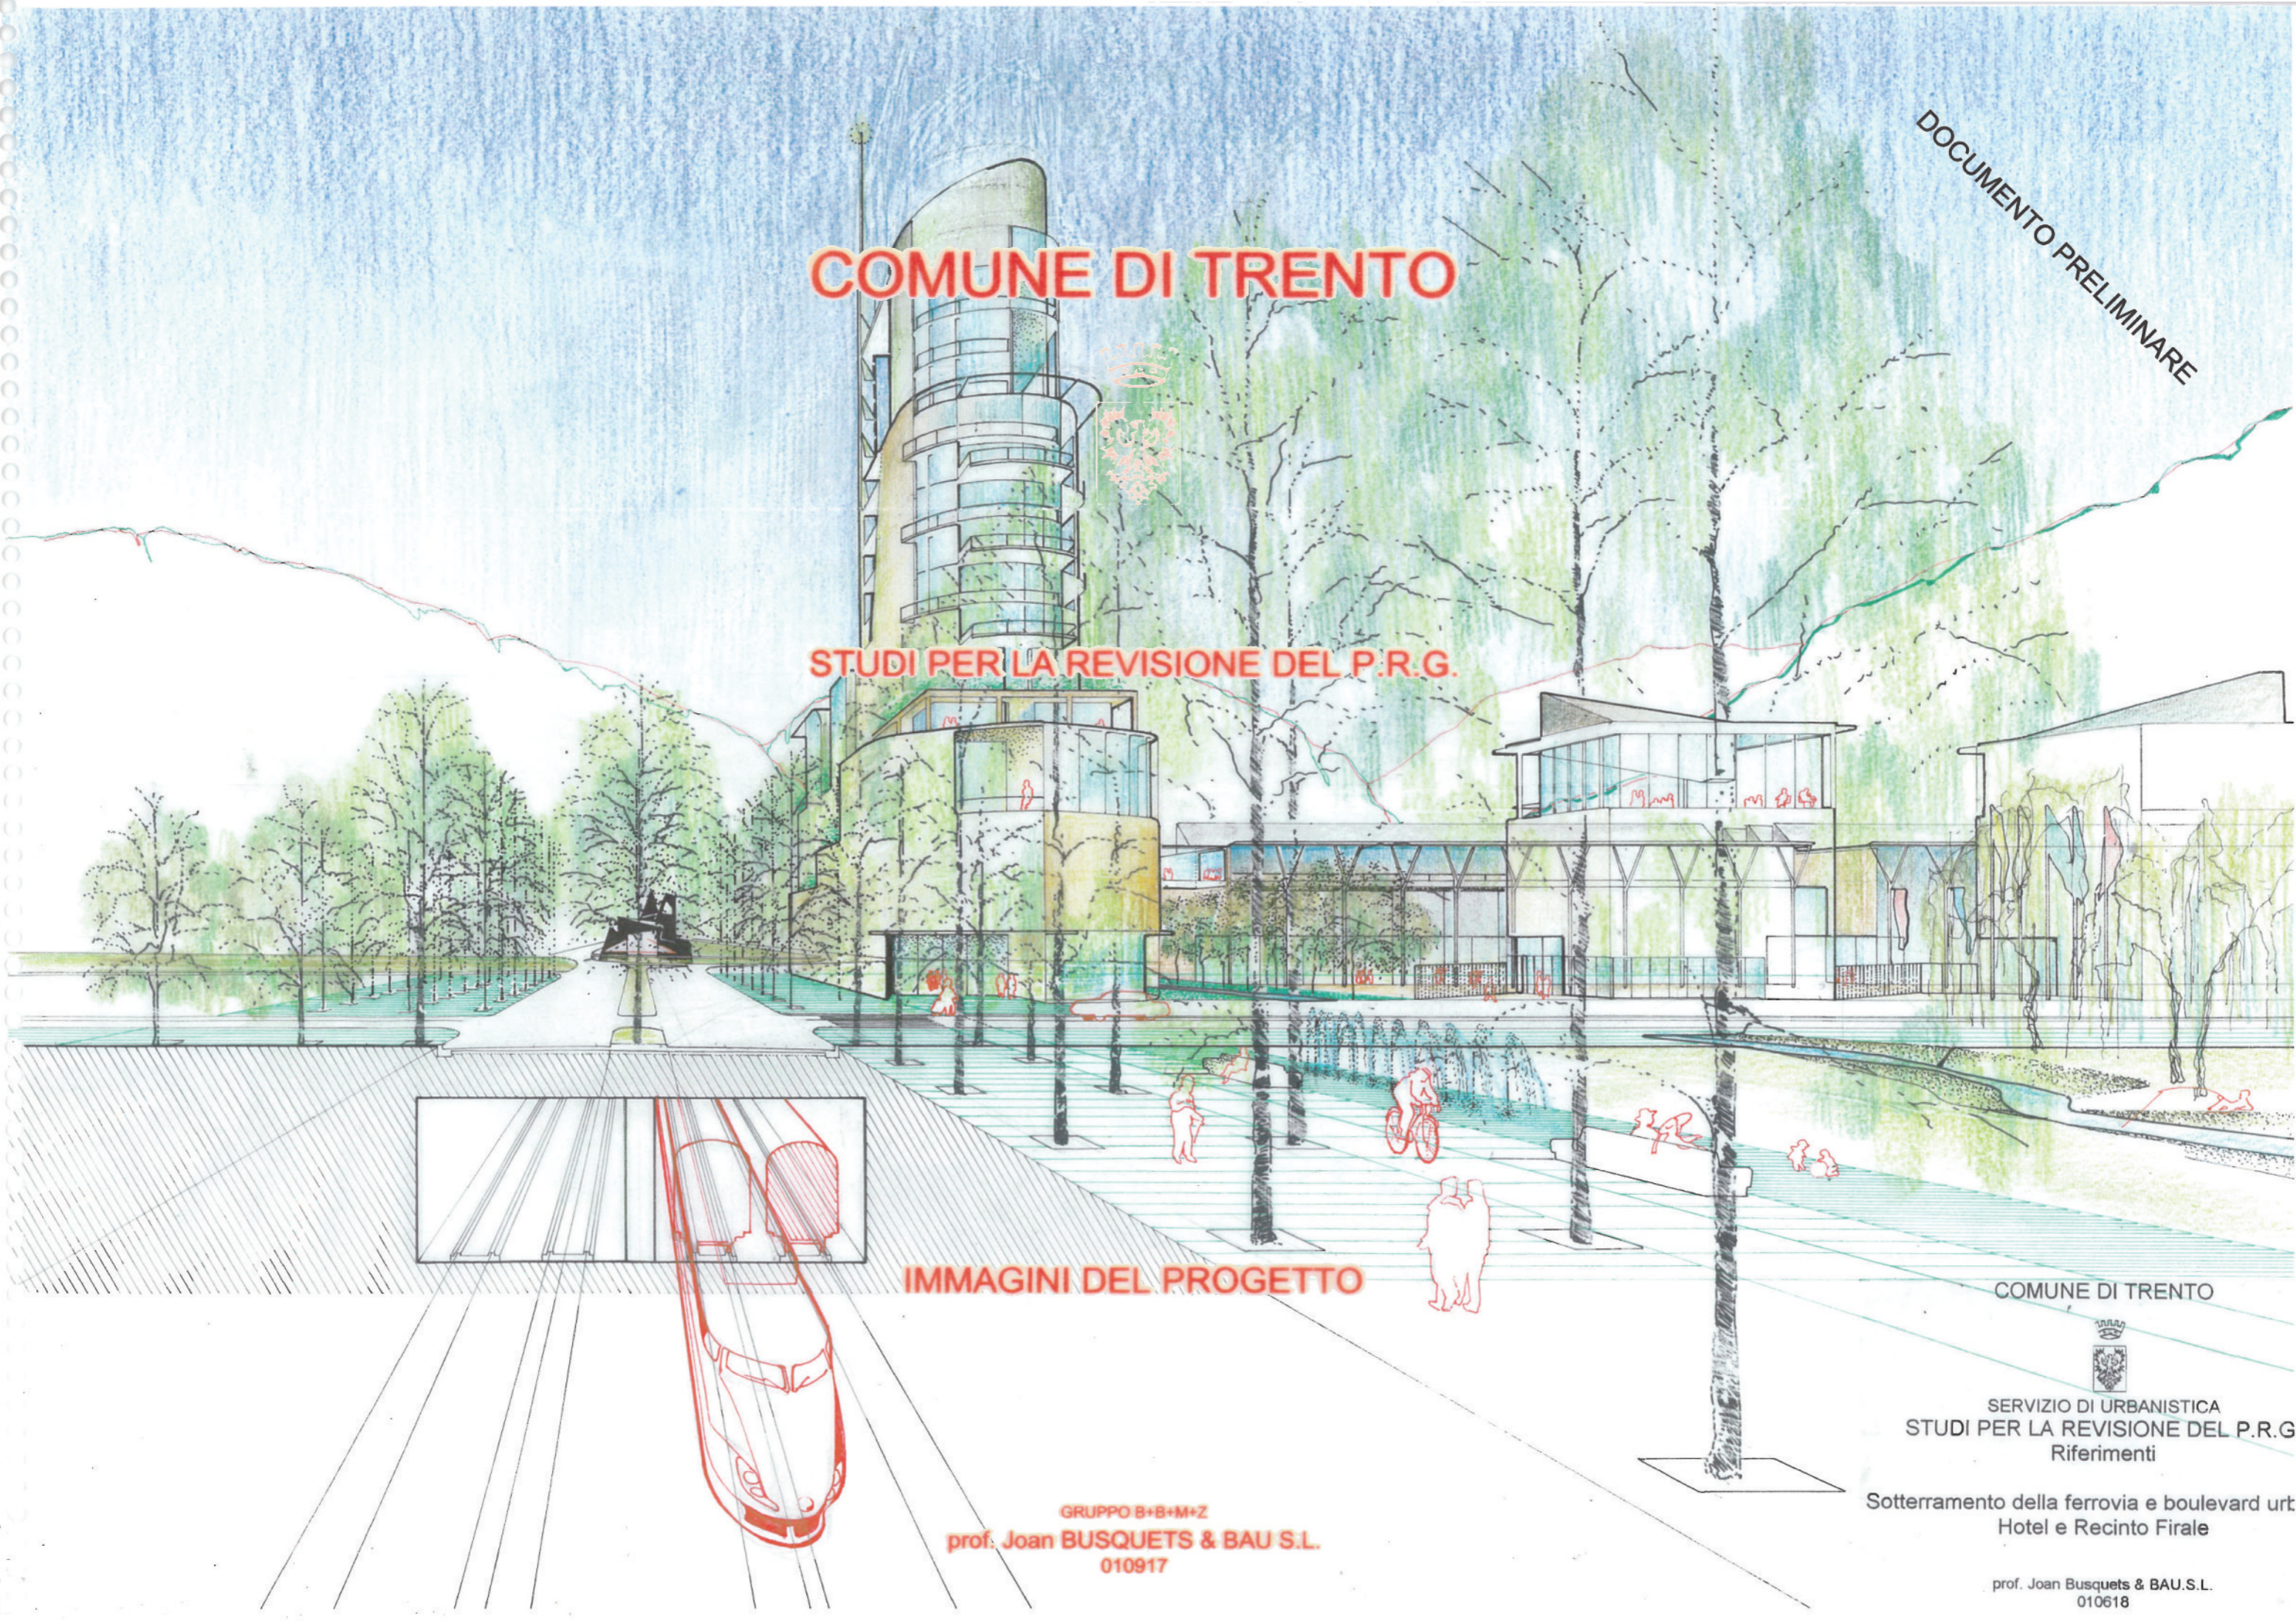

### IMMAGINI DEL PROGETTO

COMUNE DI TRENTO




SERVIZIO DI URBANISTICA  
STUDI PER LA REVISIONE DEL P.R.G.  
Riferimenti

Sotterramento della ferrovia e boulevard urb  
Hotel e Recinto Firale

GRUPPO B+B+M+Z  
prof. Joan BUSQUETS & BAU S.L.  
010917

prof. Joan Busquets & BAU.S.L.  
010618

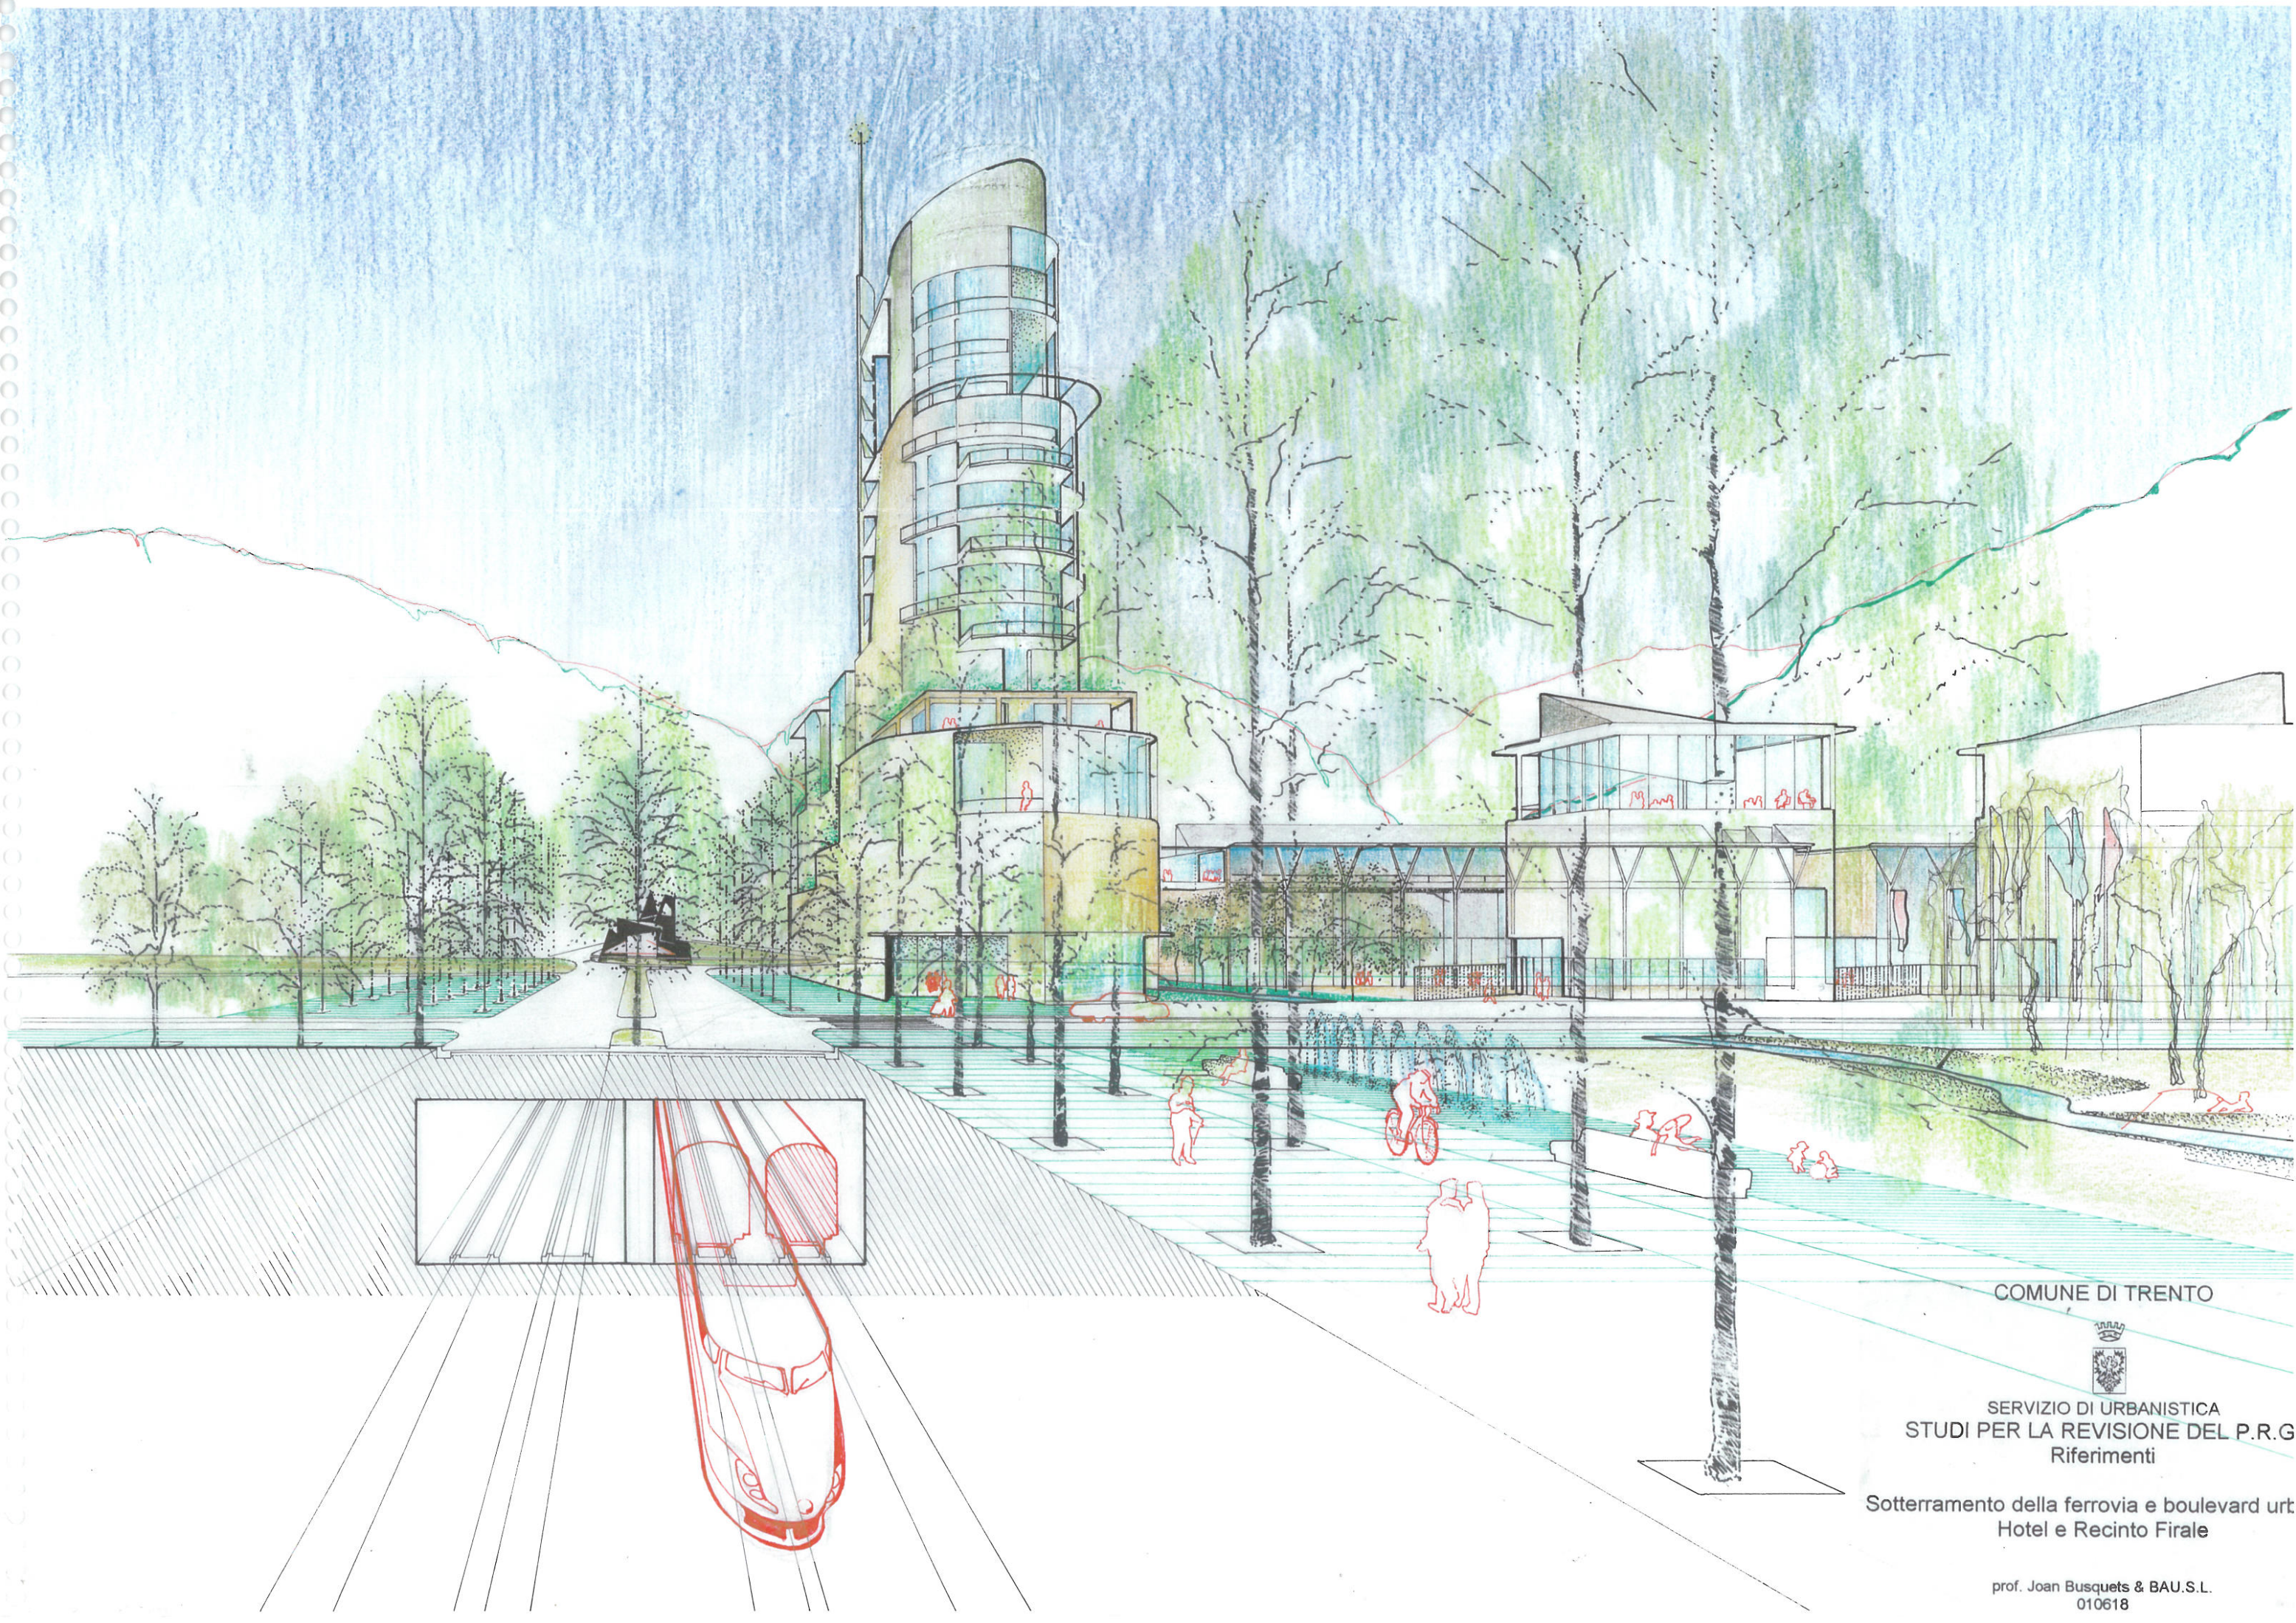


COMUNE DI TRENTO



SERVIZIO DI URBANISTICA  
STUDI PER LA REVISIONE DEL P.R.G.  
Riferimenti

Sotterramento della ferrovia e boulevard urb.  
Hotel e Recinto Firale

prof. Joan Busquets & BAU.S.L.  
010618

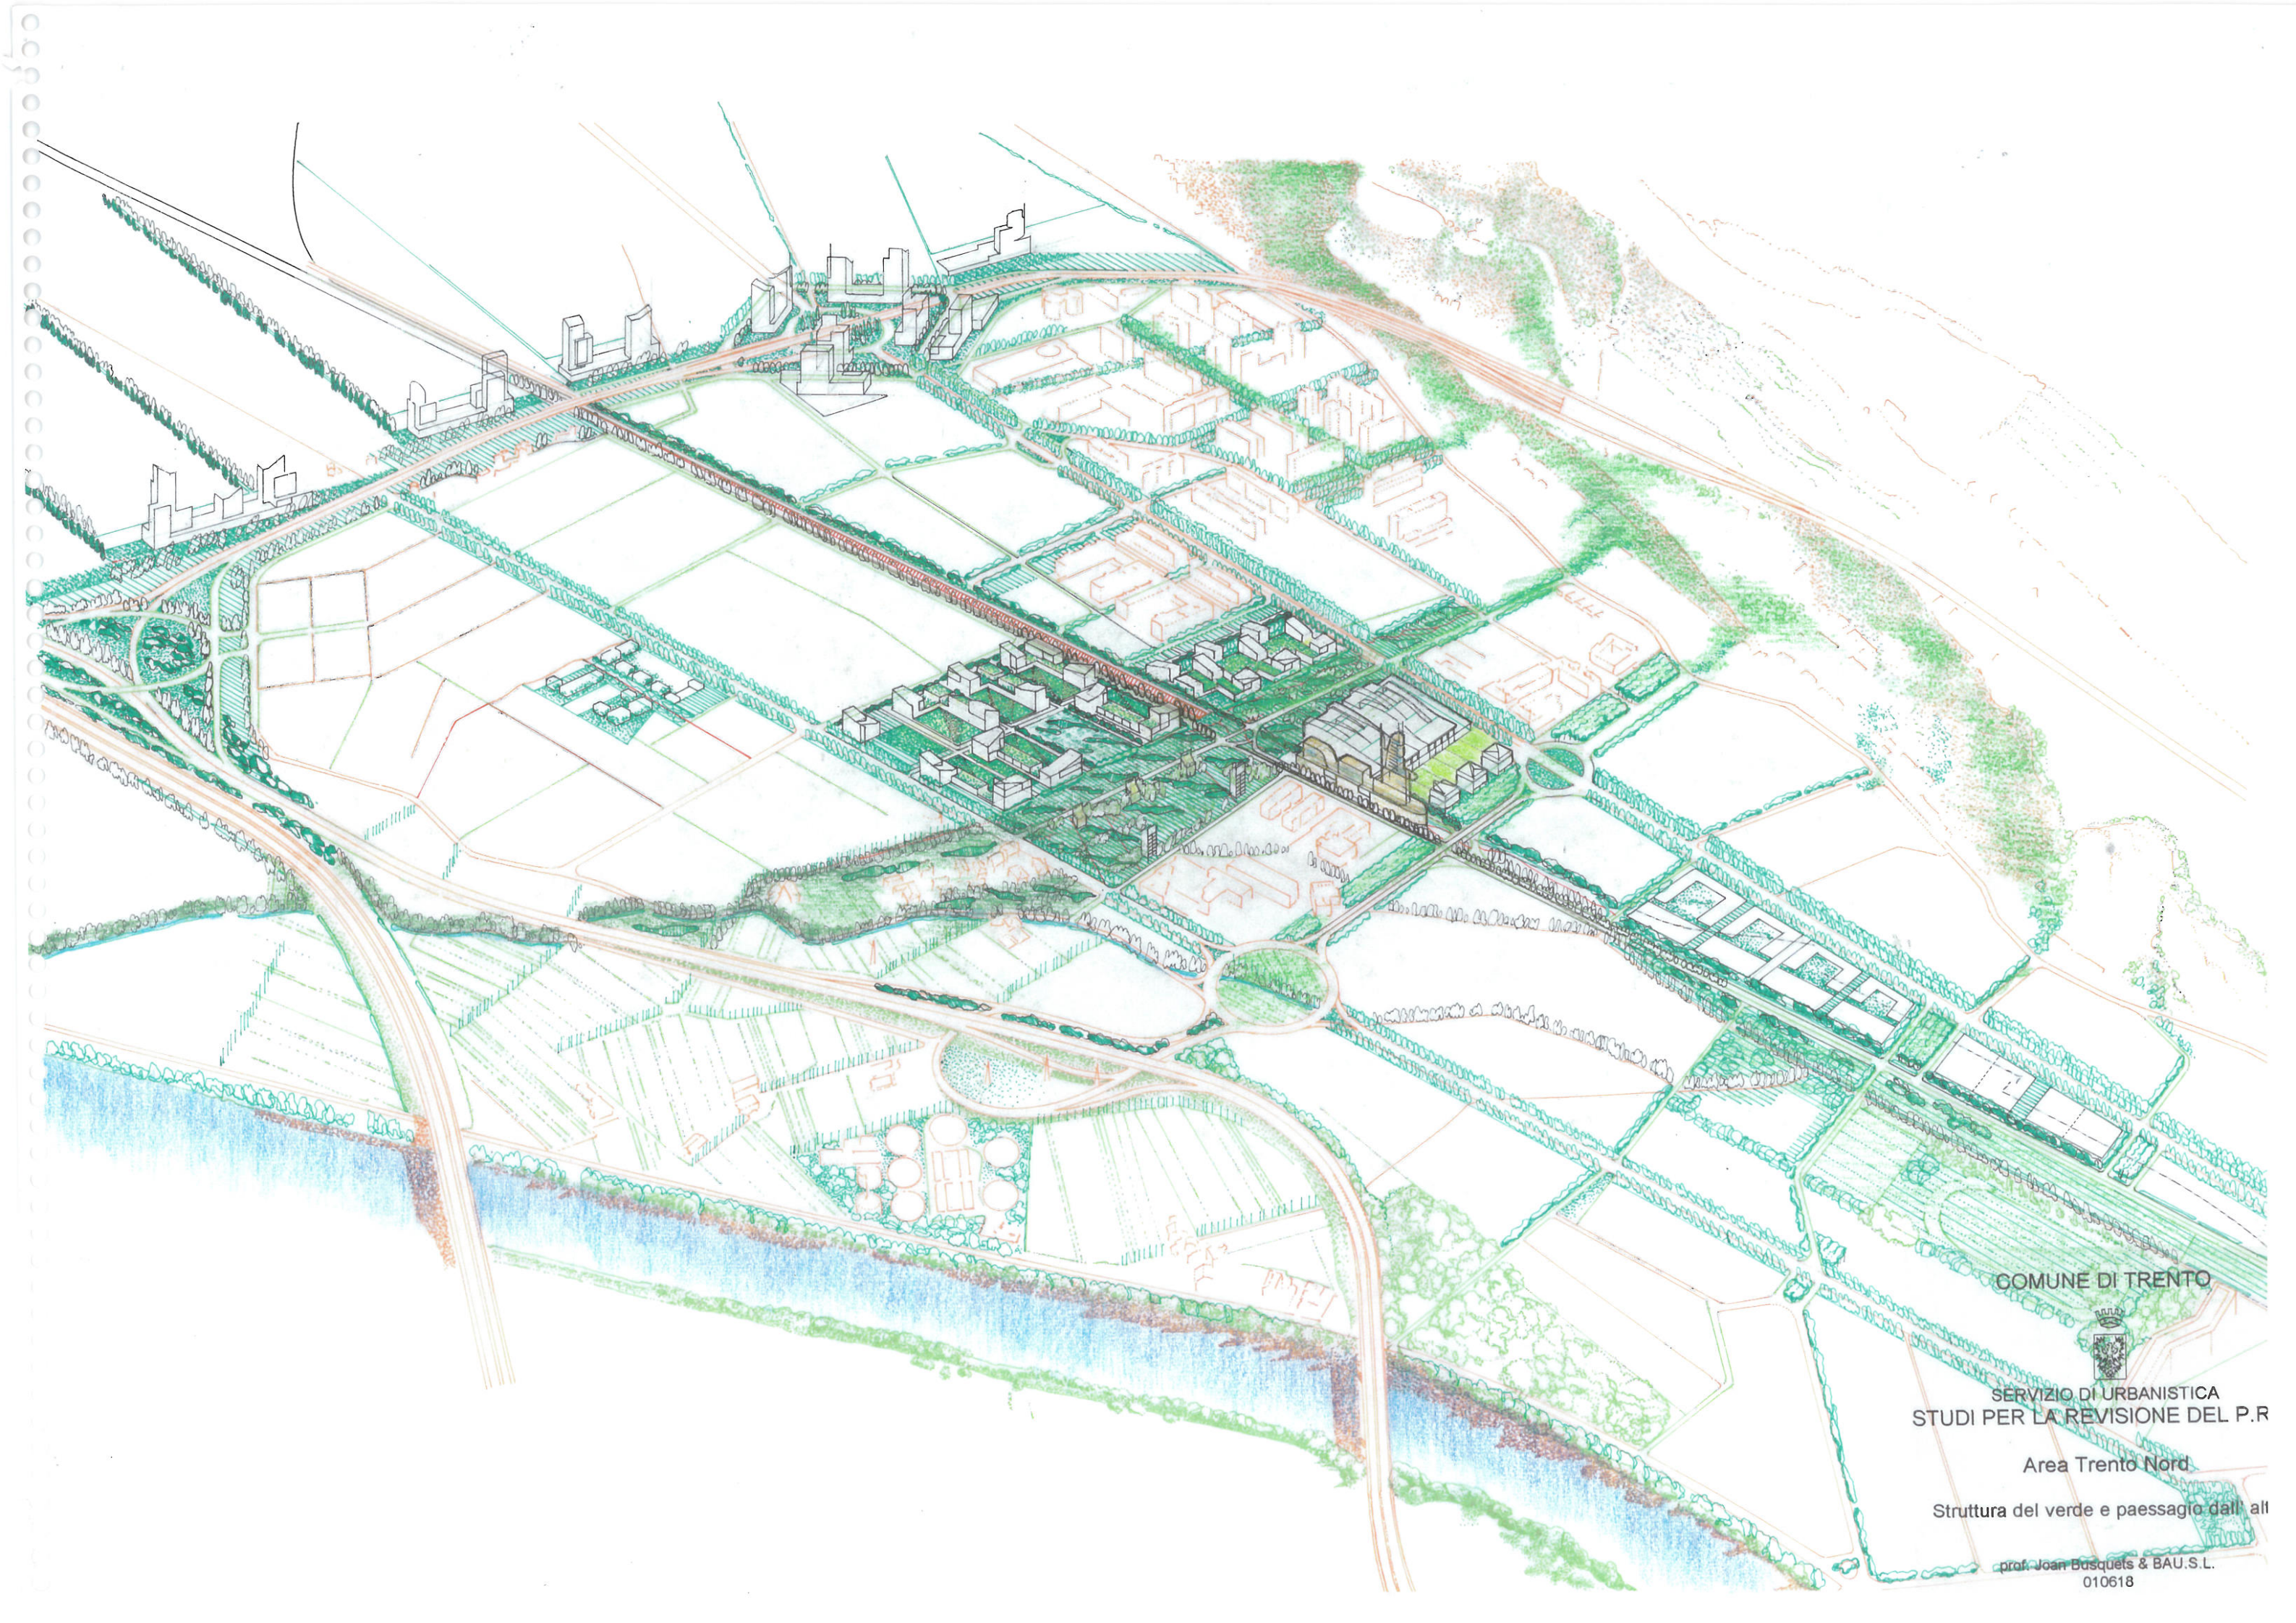

COMUNE DI TRENTO





SERVIZIO DI URBANISTICA  
STUDI PER LA REVISIONE DEL P.R.


Area Trento Nord


Struttura del verde e paesaggio dall' all

prof. Joan Busquets & BAU.S.L.  
010618

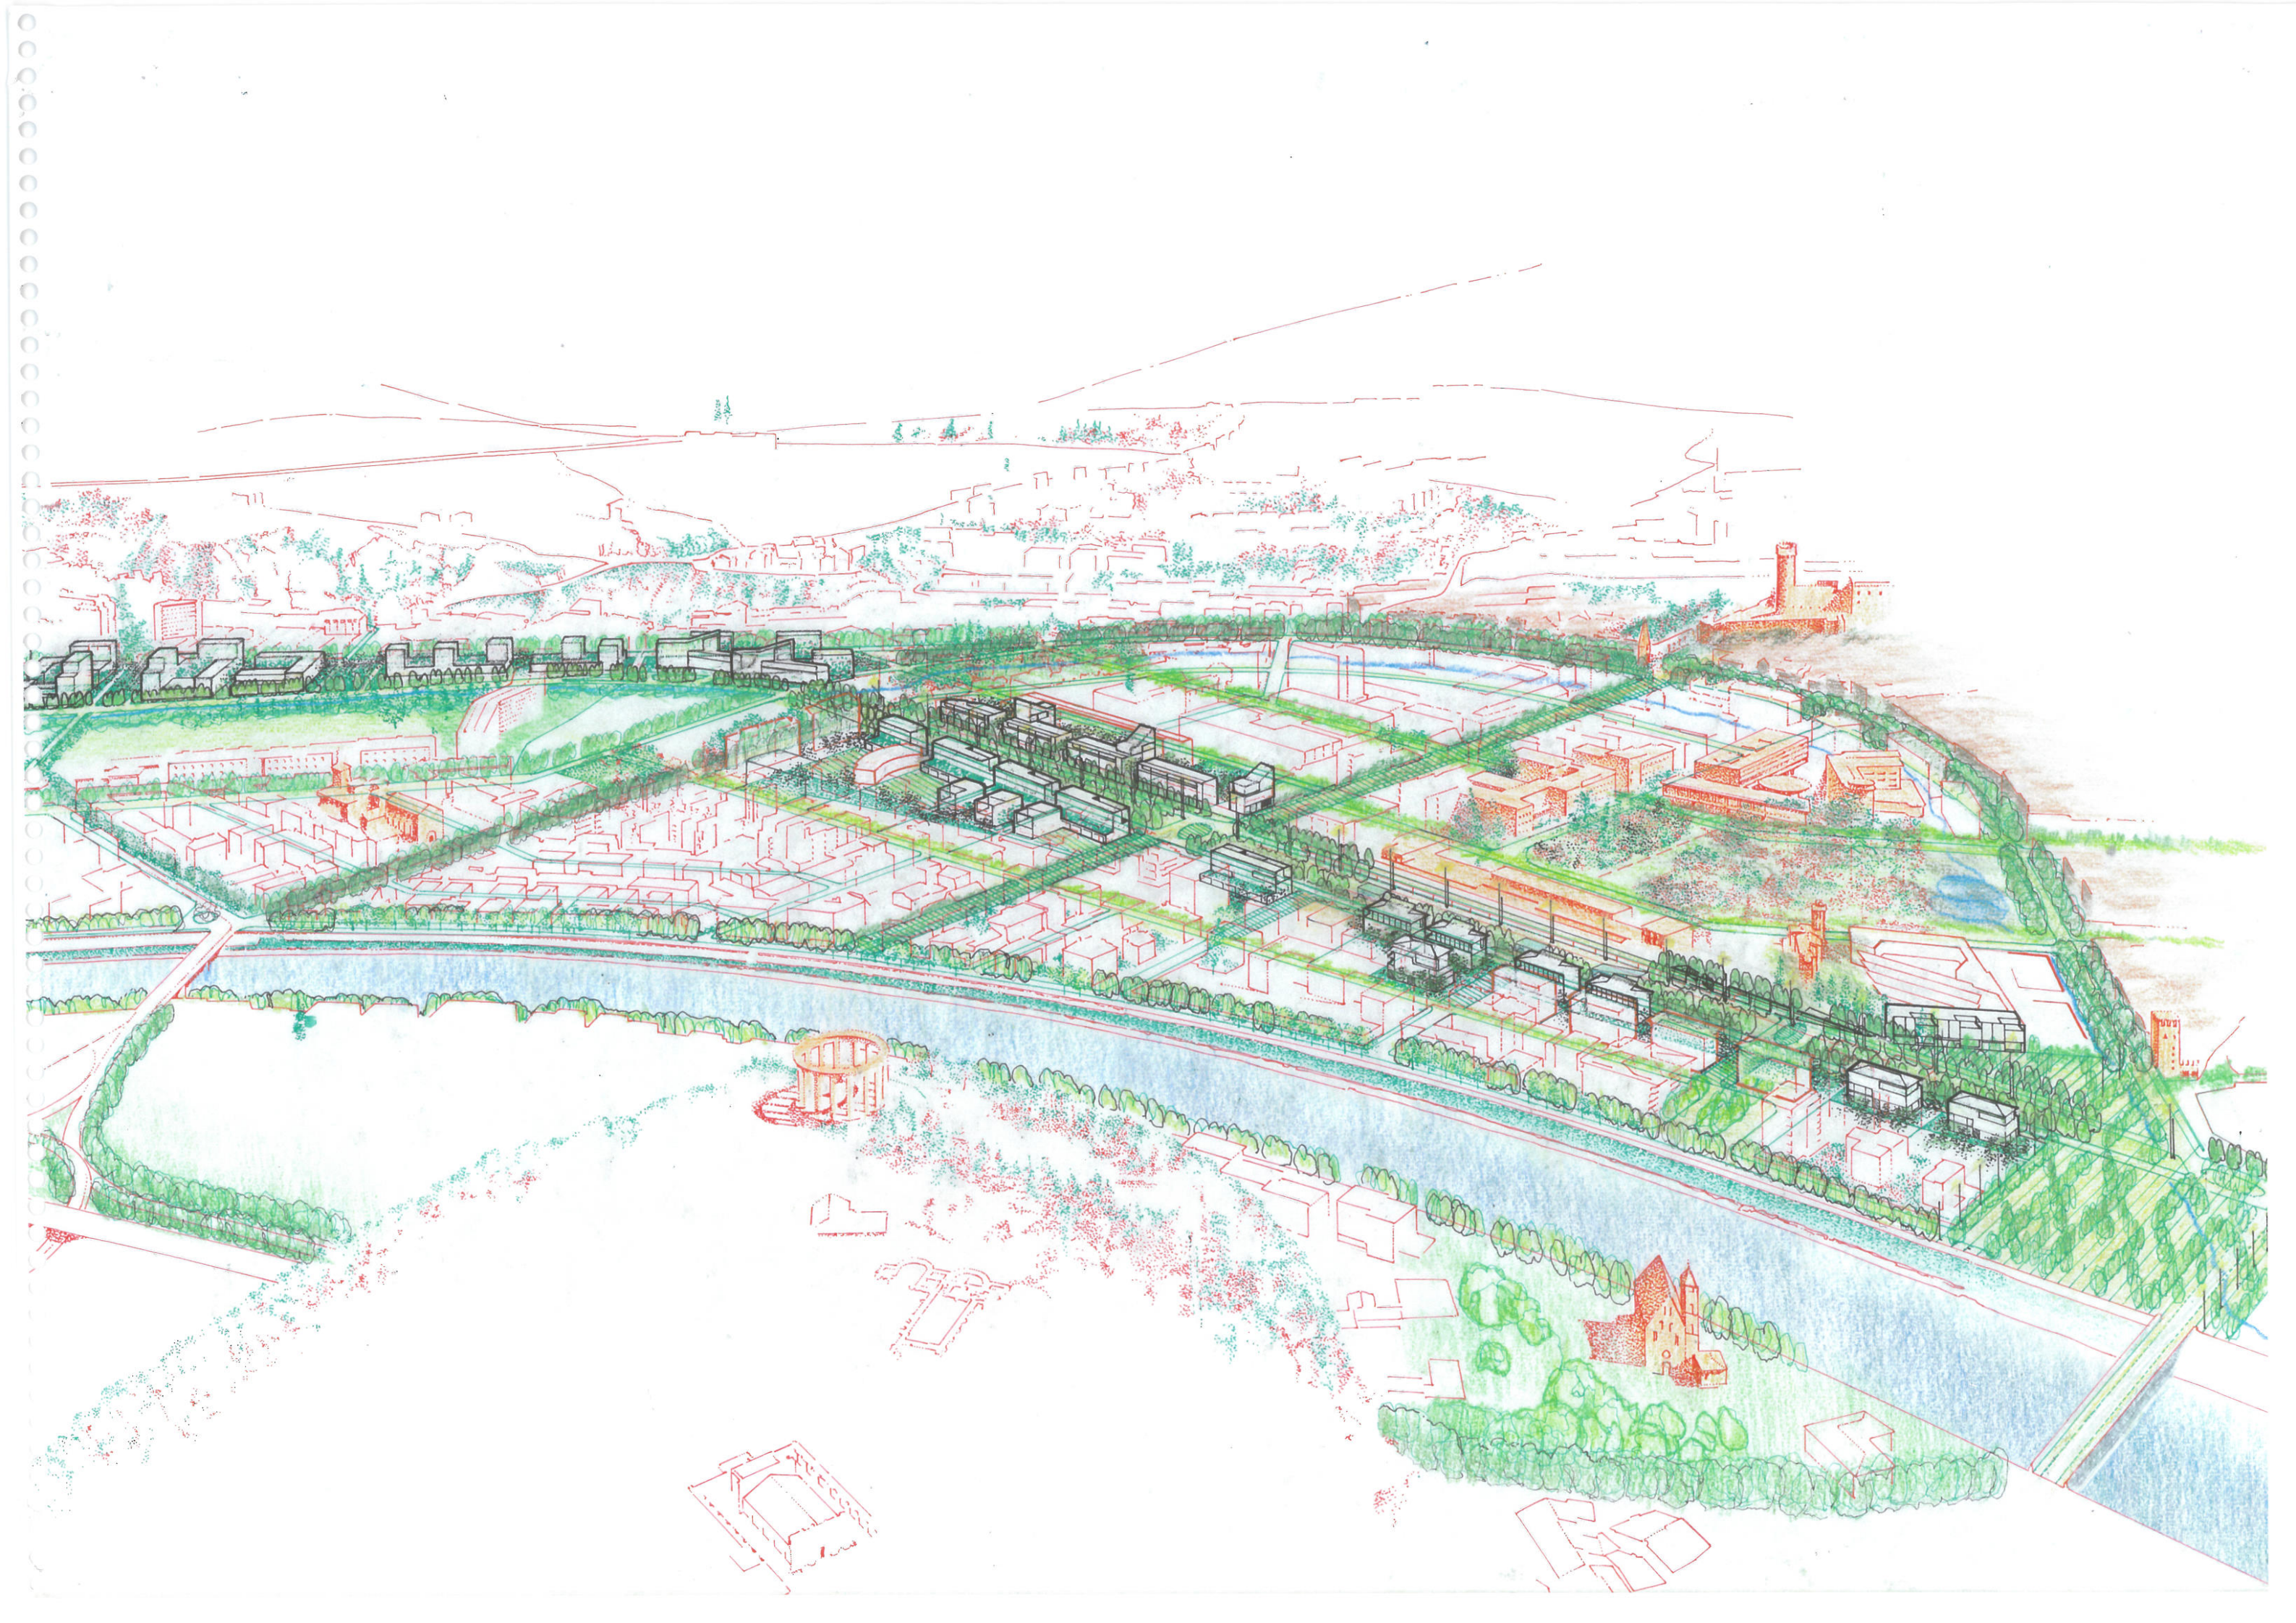


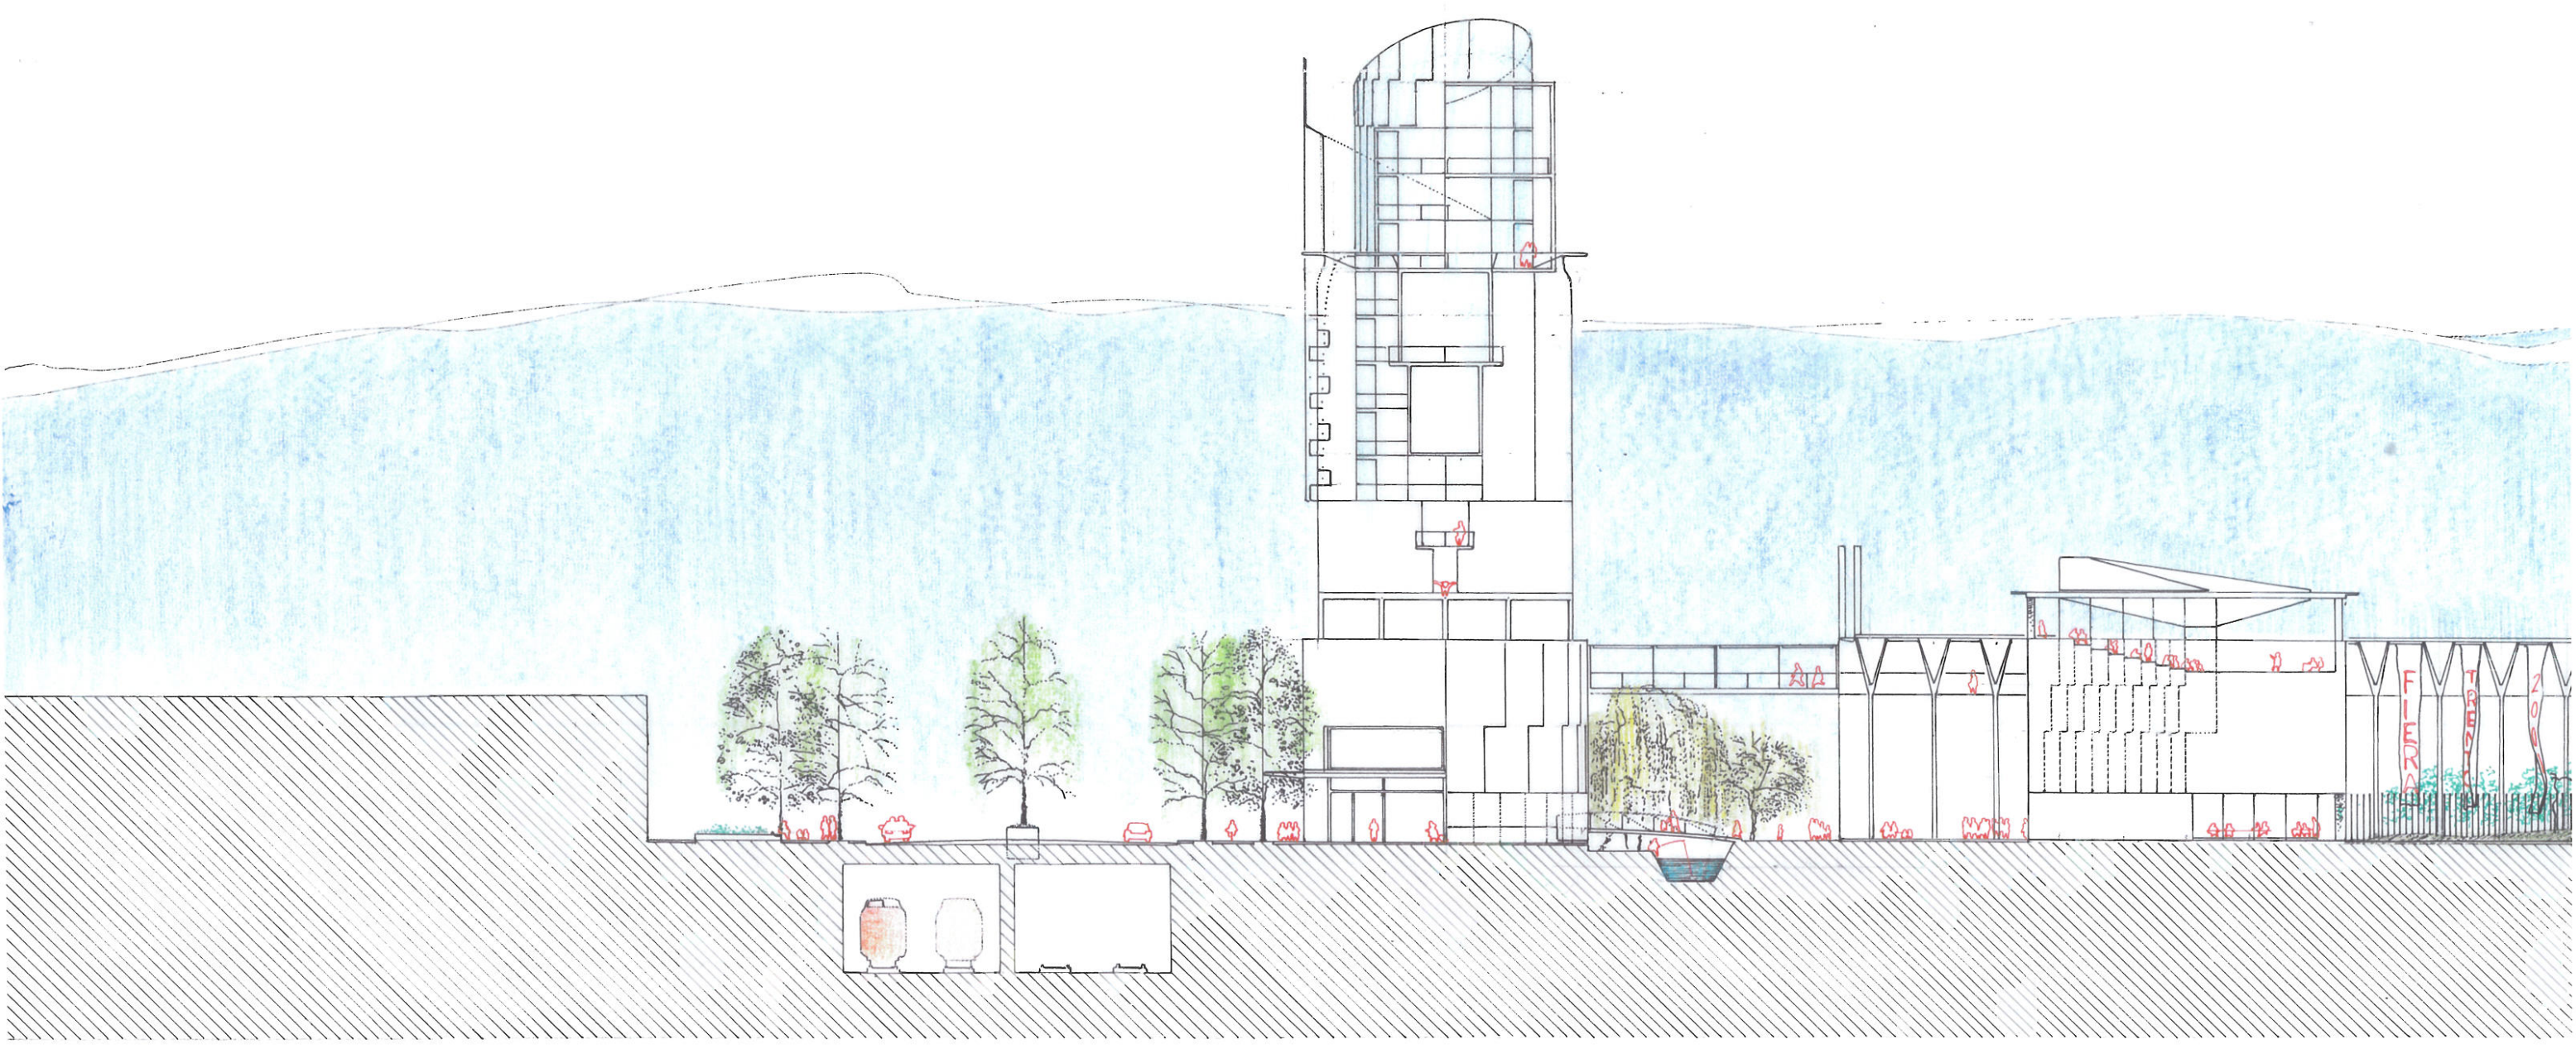

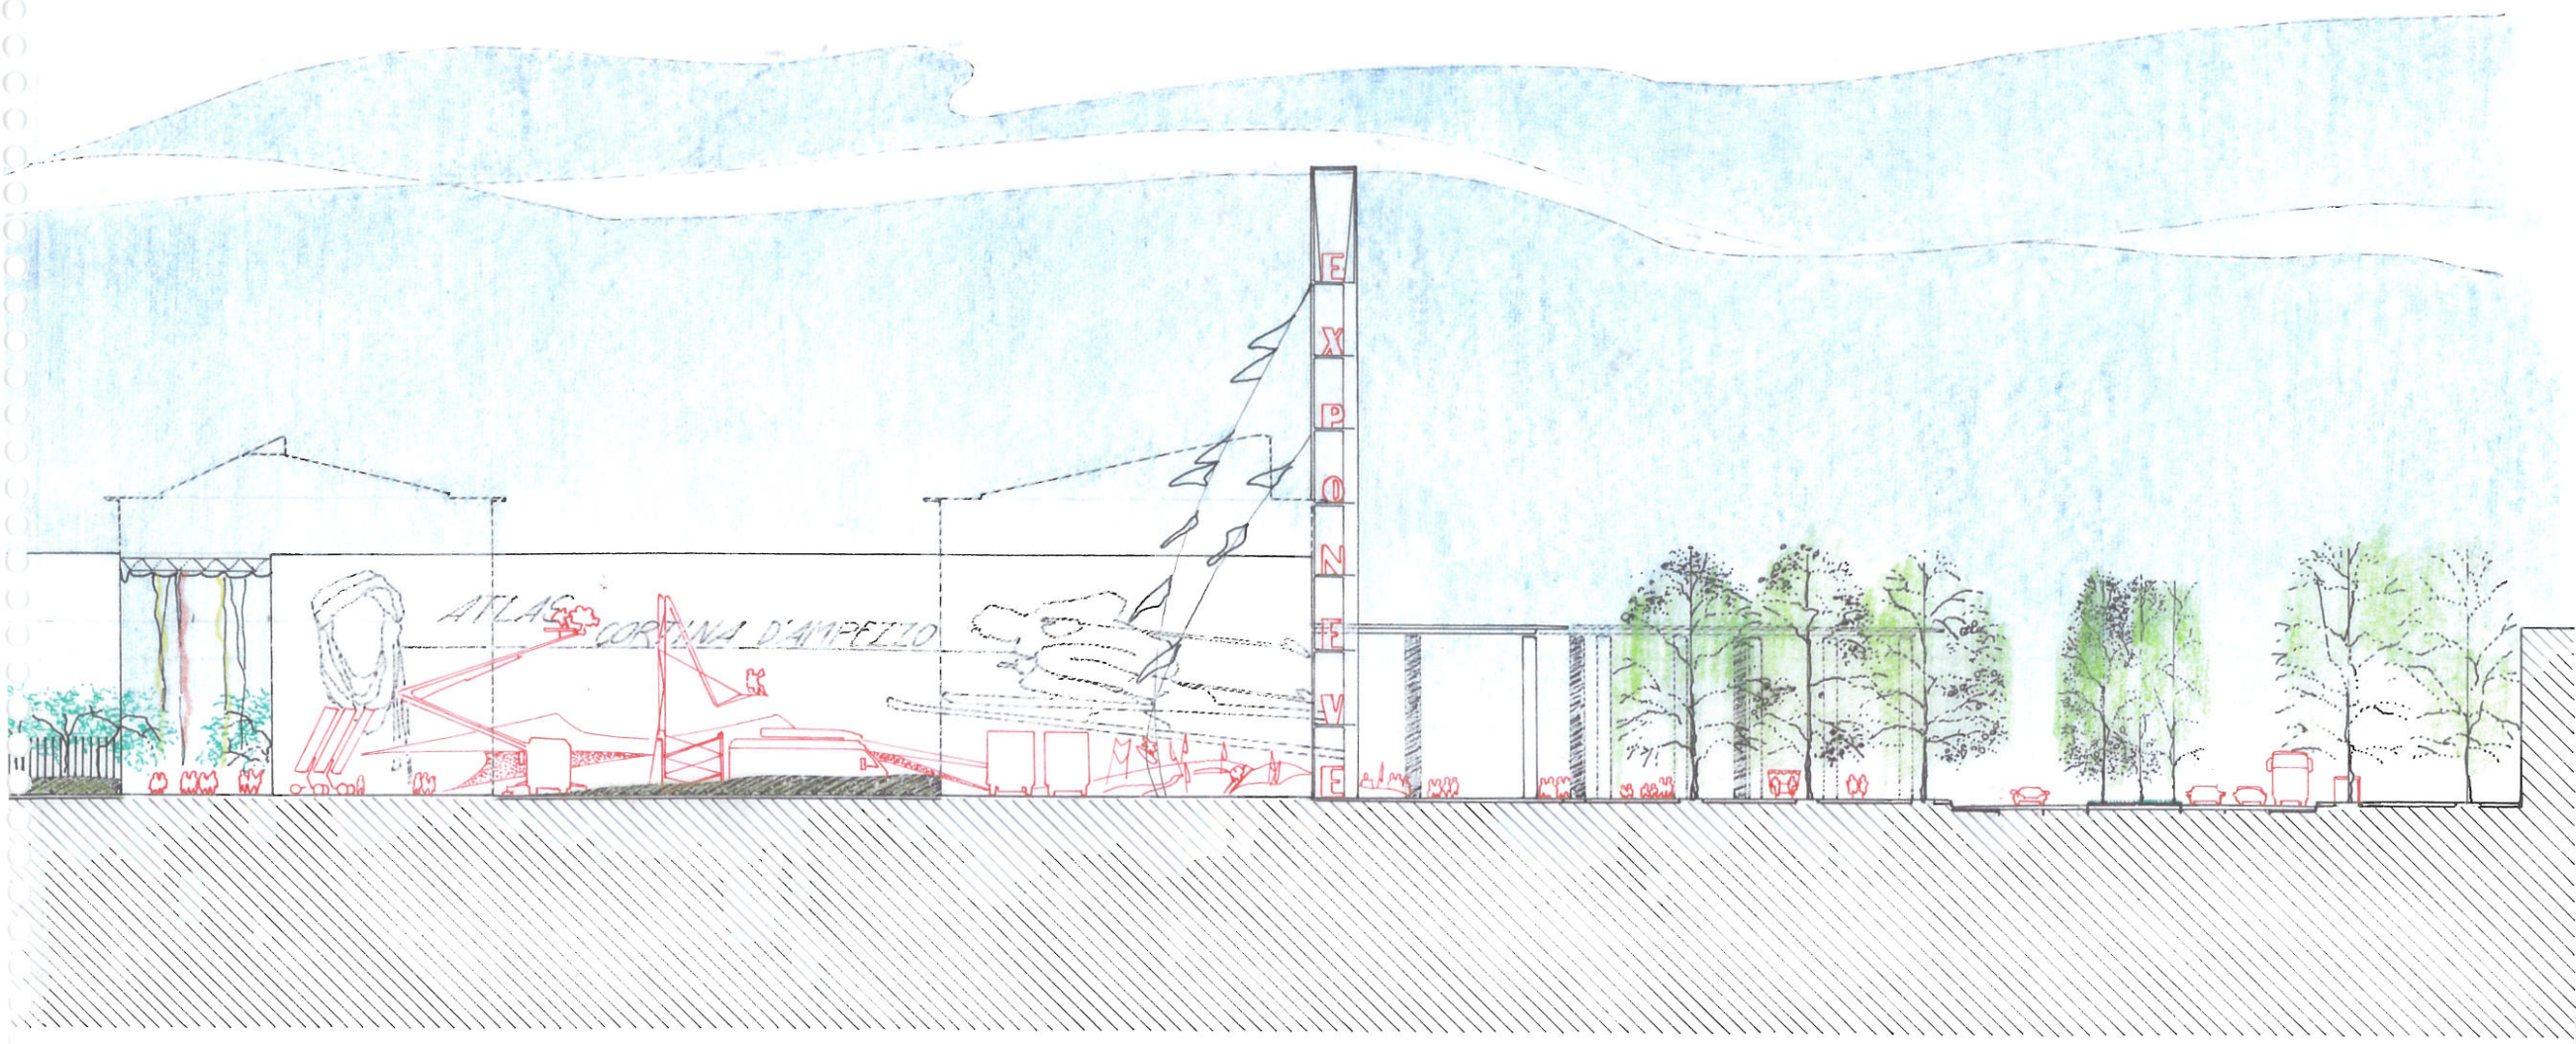

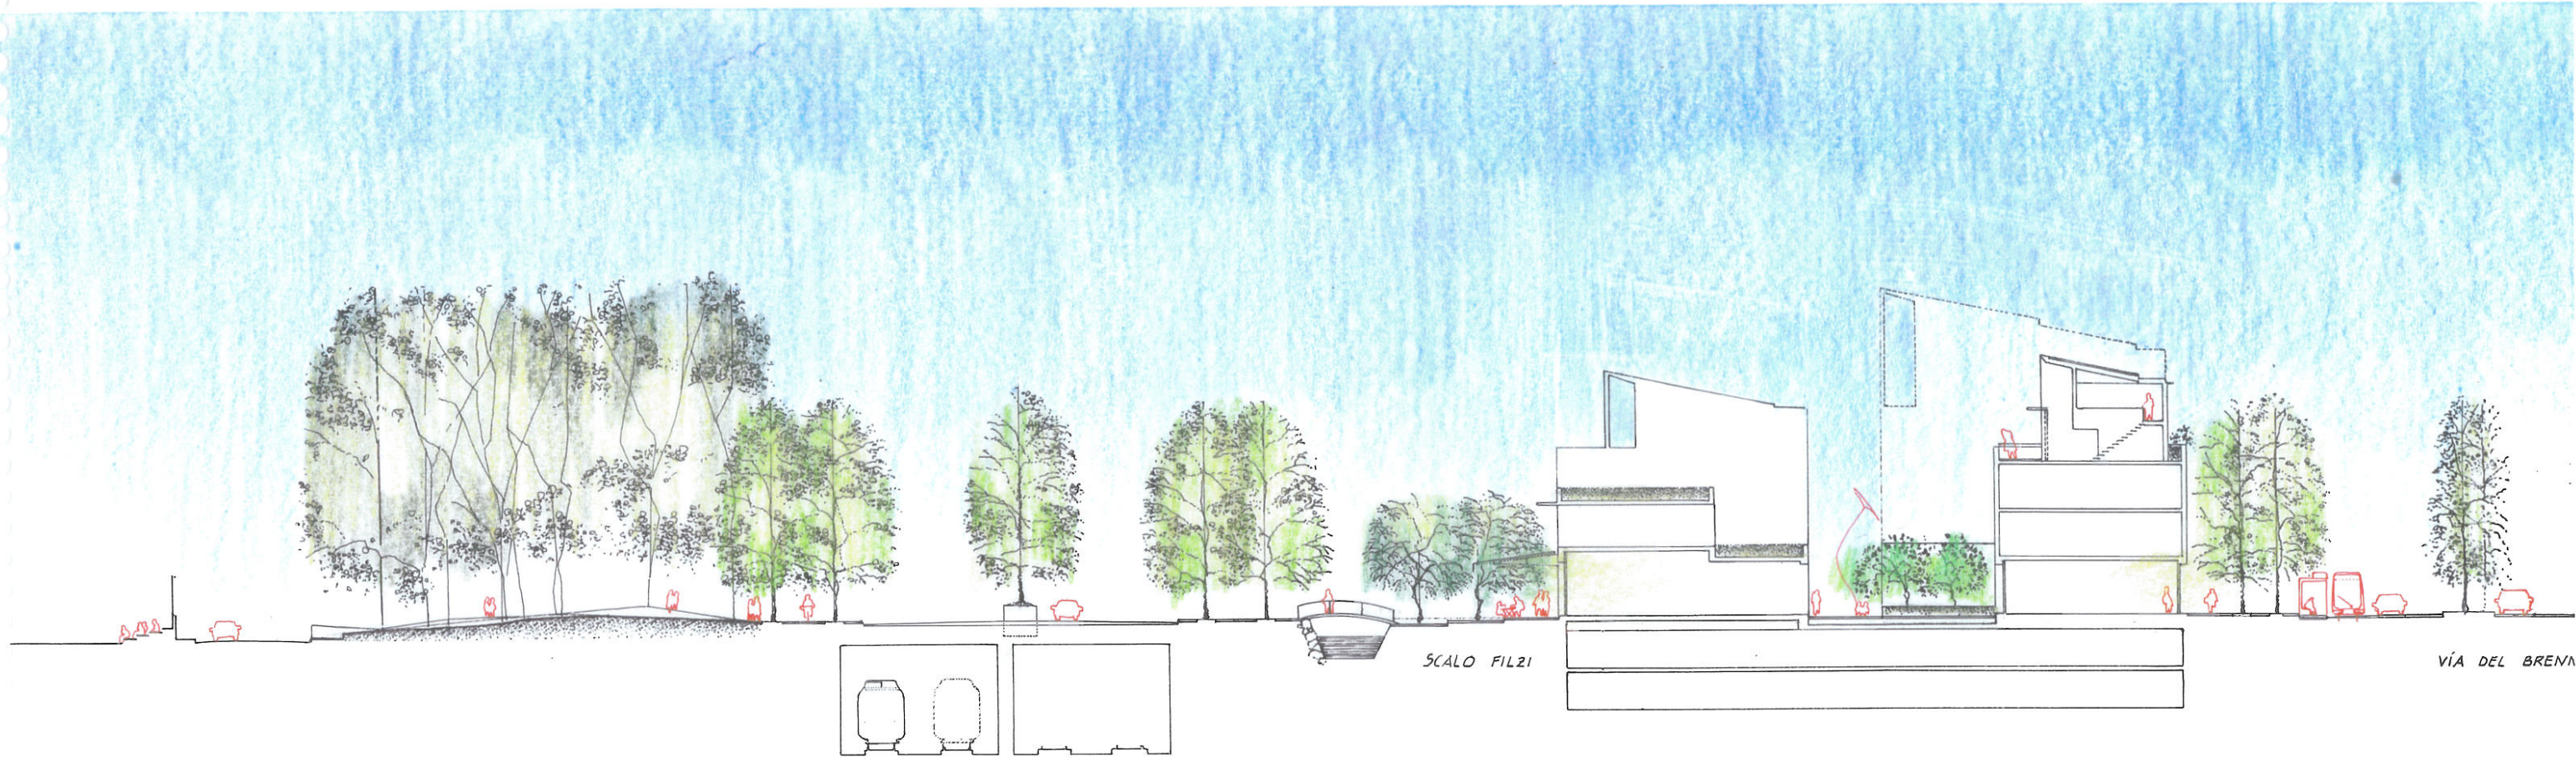


0 1 5 10 20

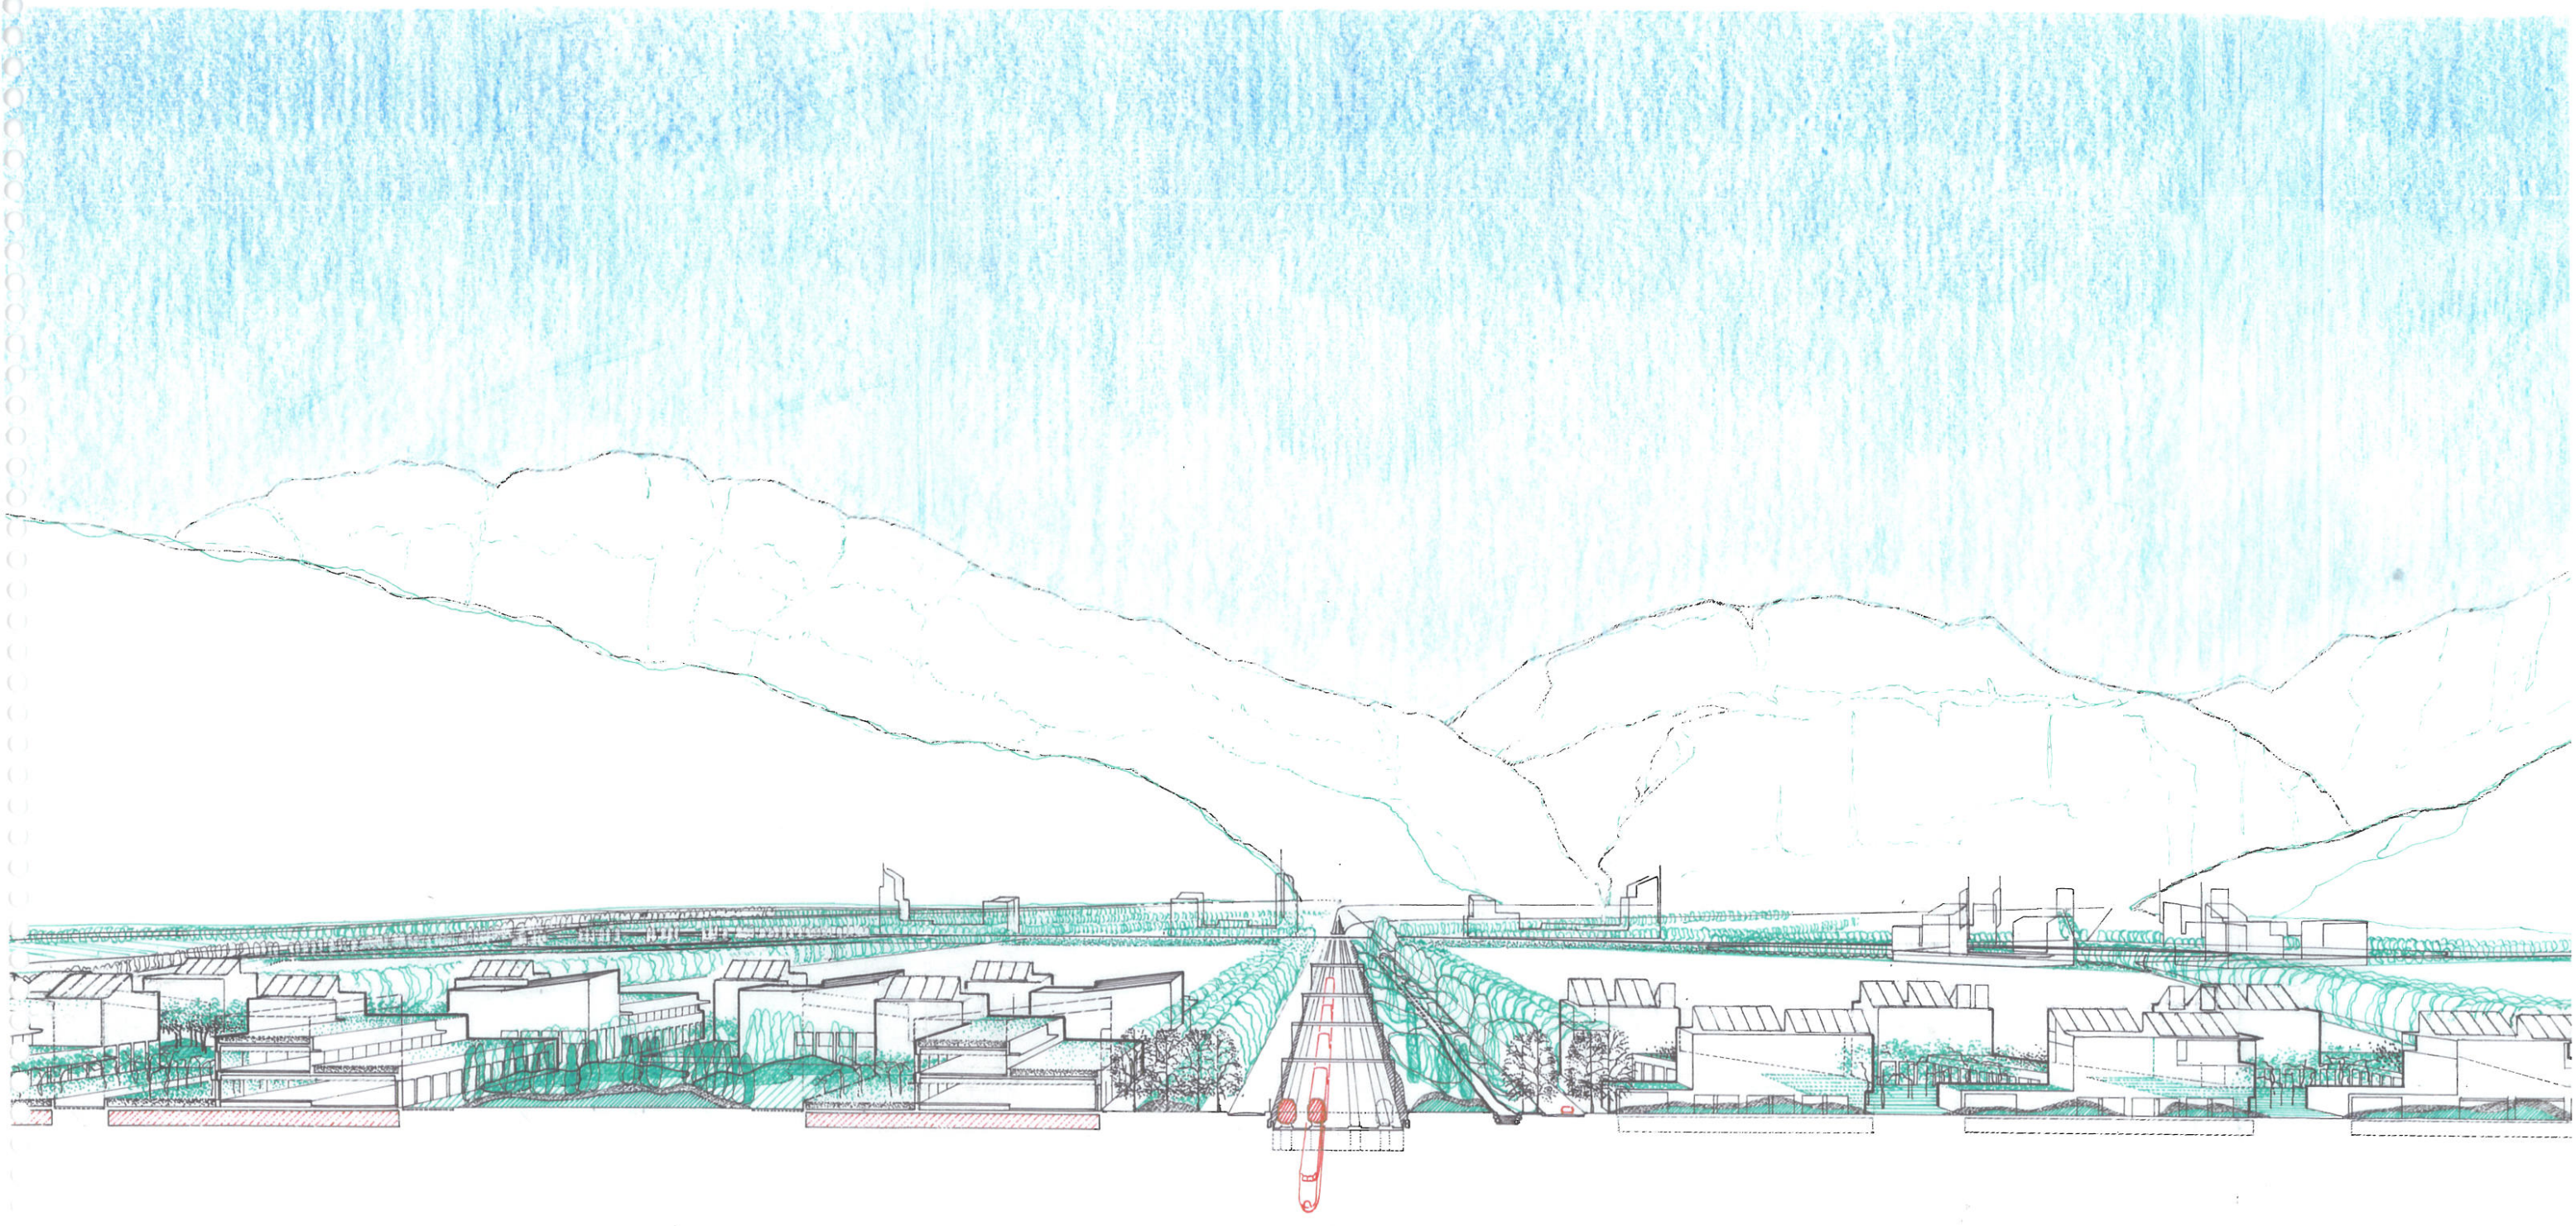



FACCIATE LATO LEVANTE


E.1/1000.

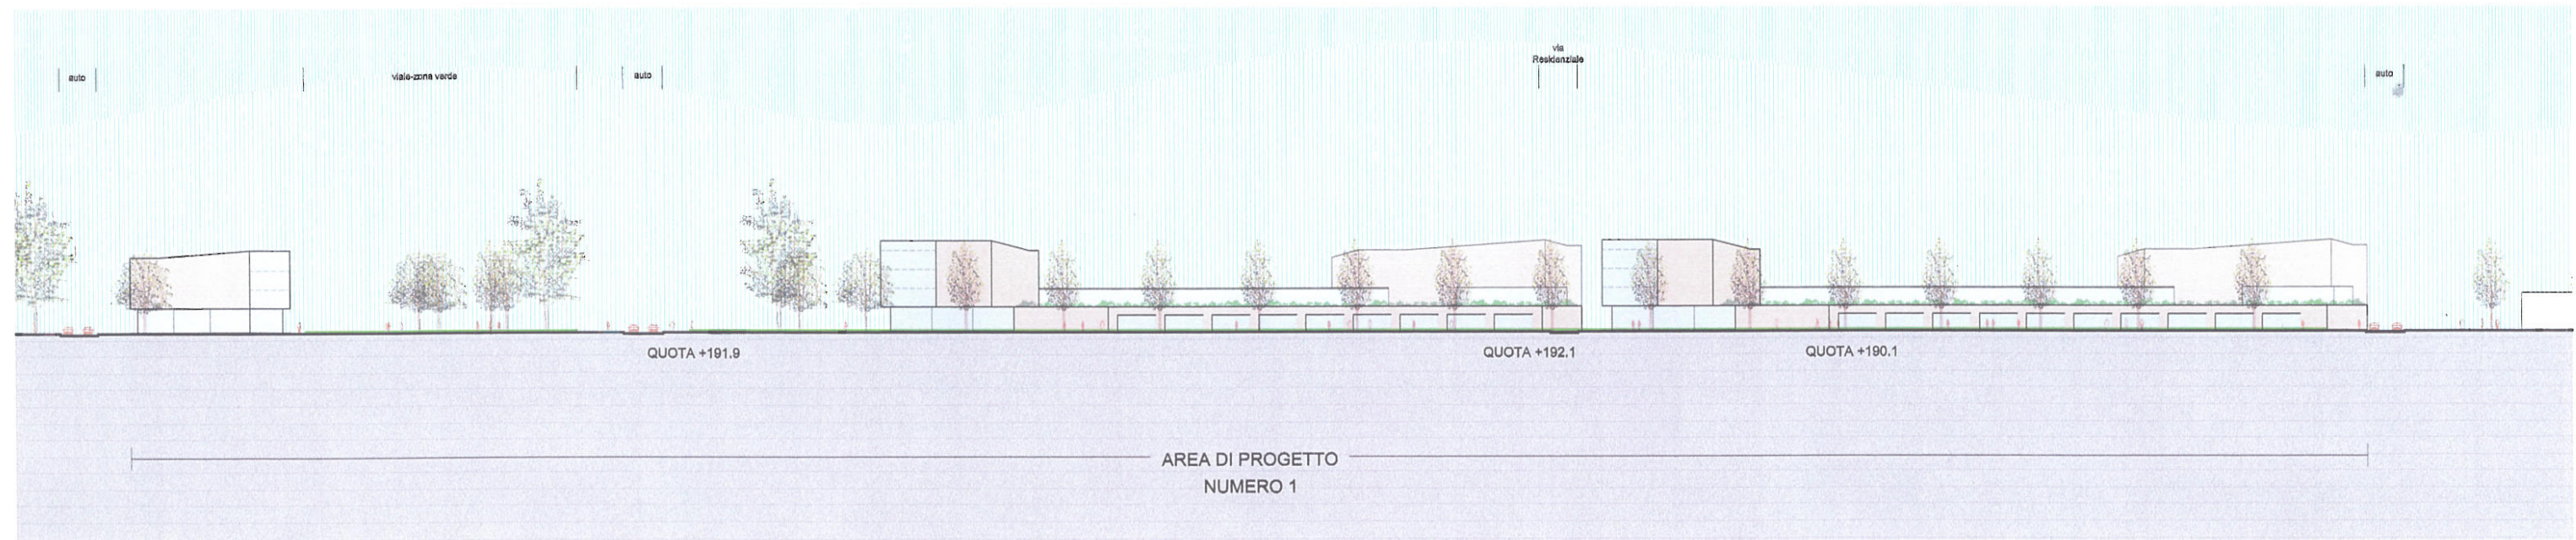

FACCIATE LATO PONENTE

E.1/1000.


COMUNE DI TRENTO




STUDI PER LA REVISIONE DEL P.R.G.


FACCIATE ZONA CPP  
AREA DI PROGETTO NUMERO 1

prof. Joan BUSQUETS & BAU.S.L.  
010716




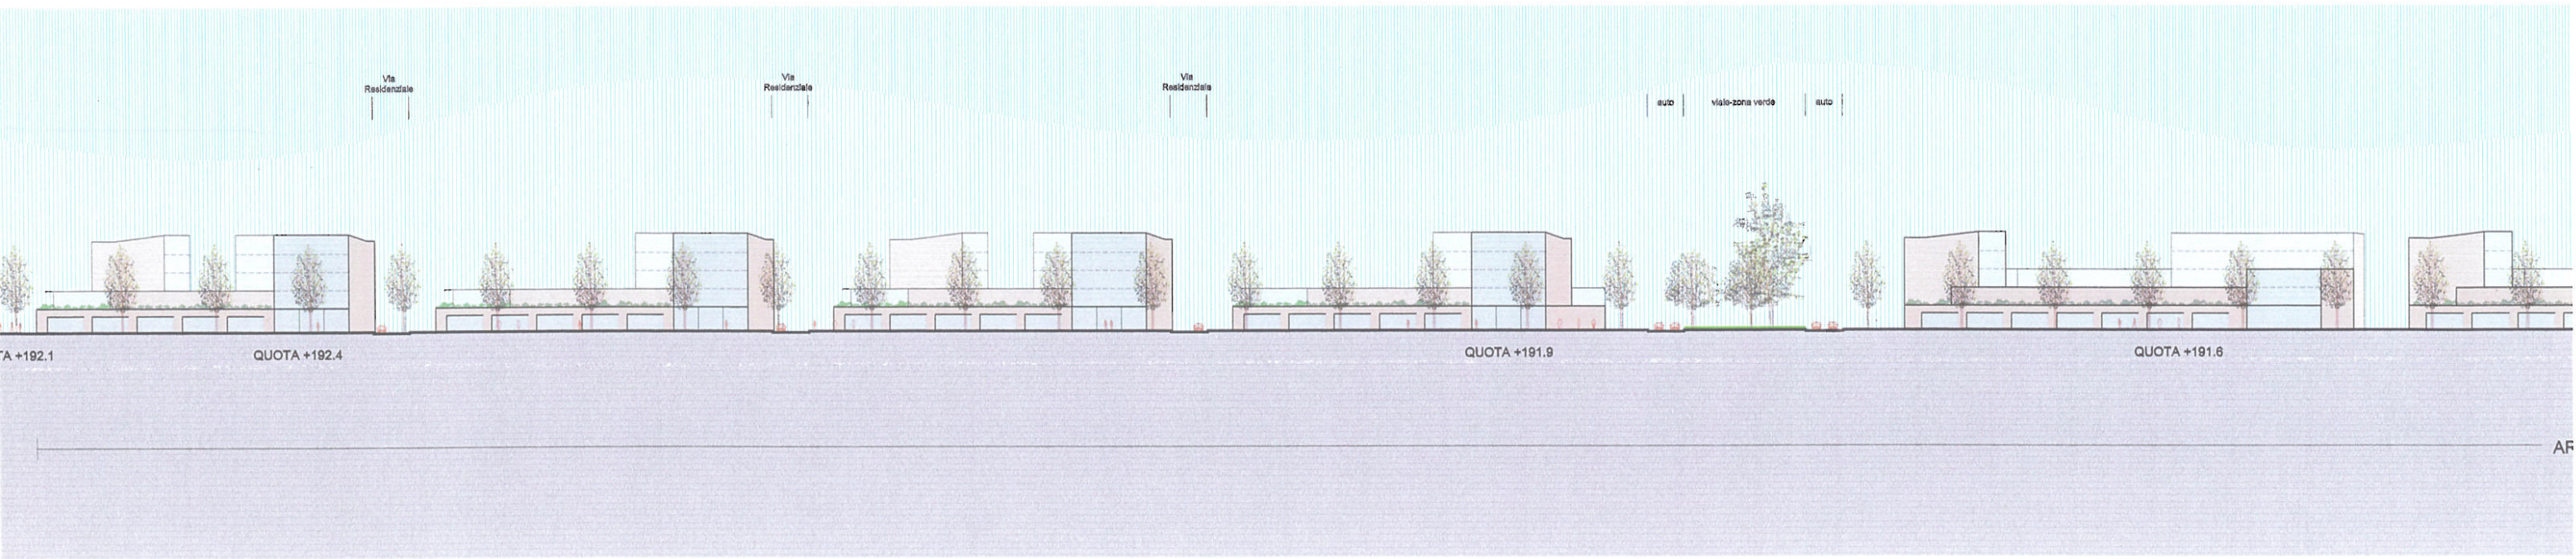

FACCIATE LATO LEVANTE

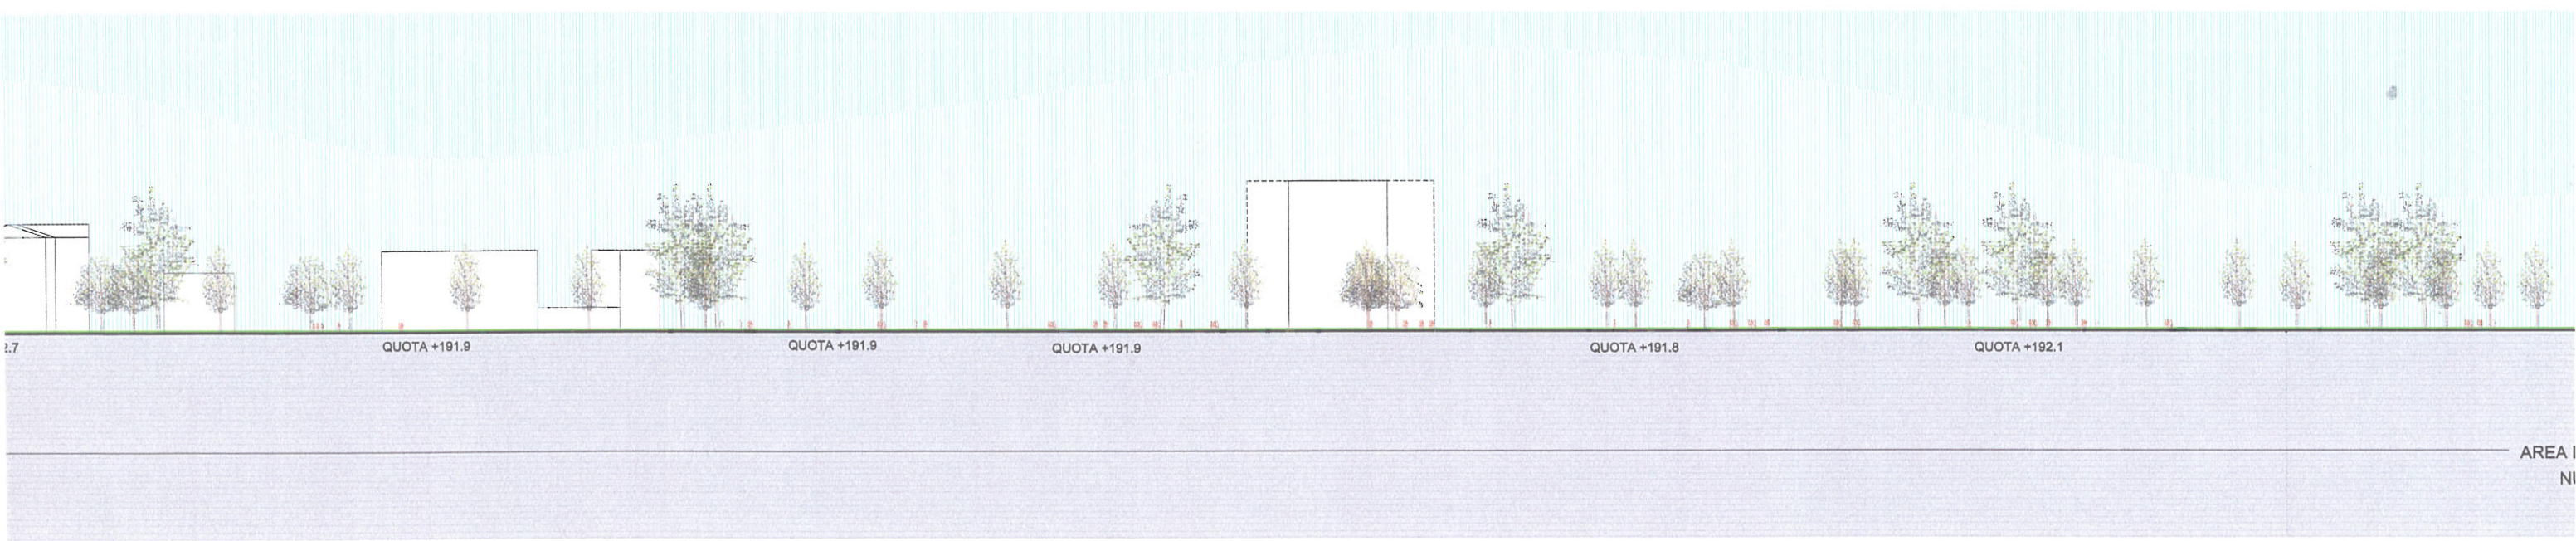

FACCIATE LATO PONENTE

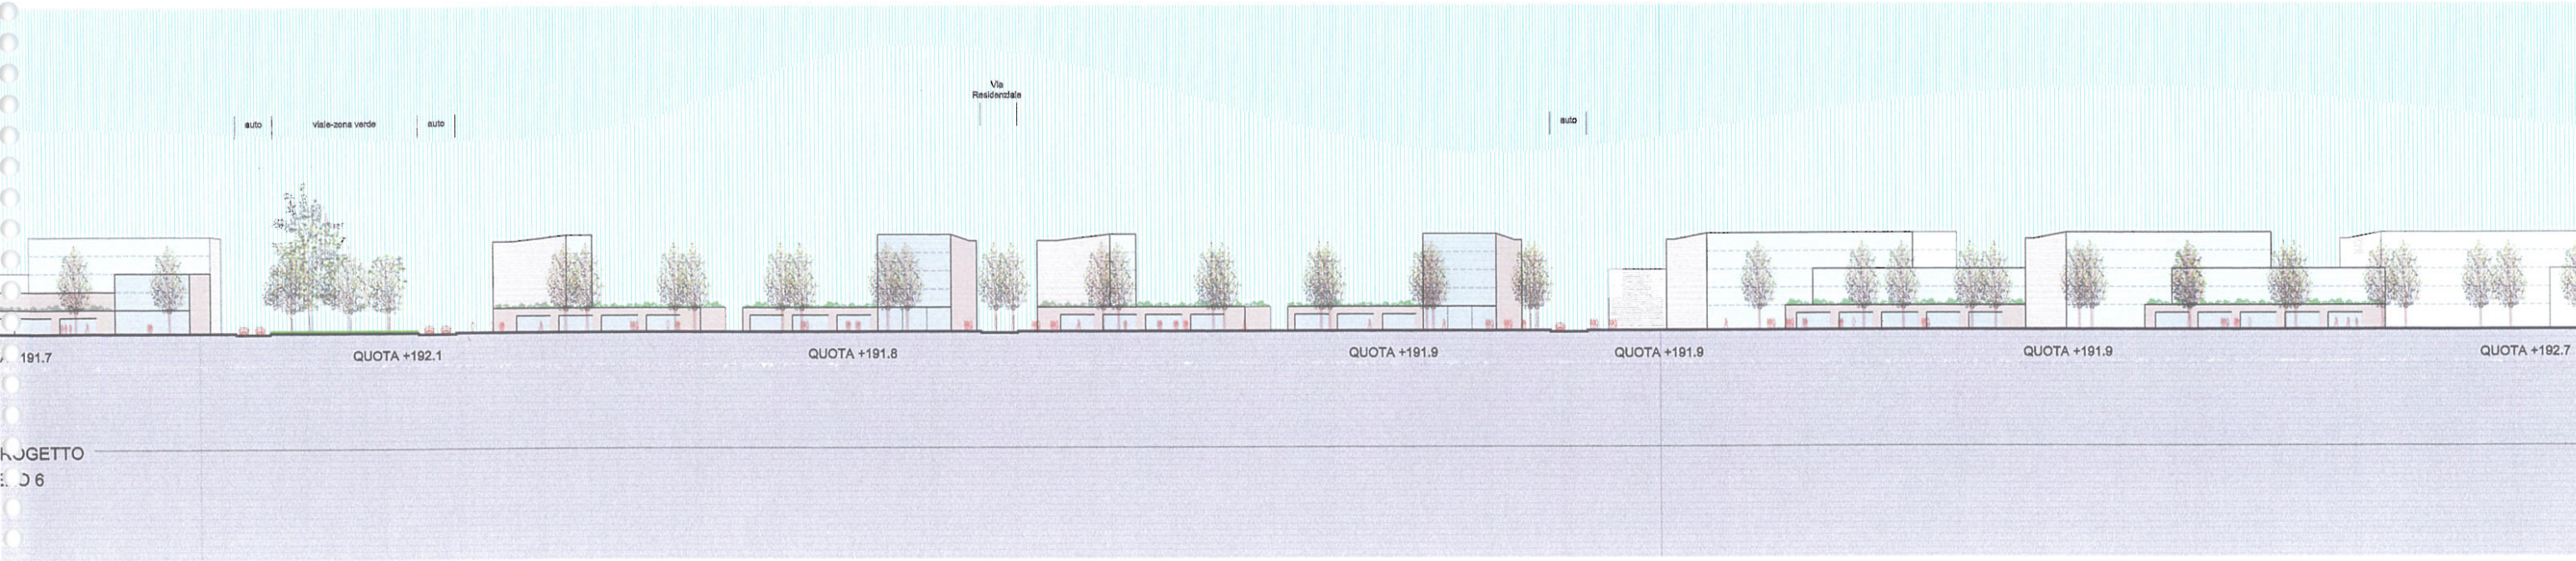


E.1/1000.



E.1/1000.


COMUNE DI TRENTO



STUDI PER LA REVISIONE DEL P.R.G.


FACCIAE ZONA FERROVIA  
AREA DI PROGETTO NUMERO 6

prof. Joan BUSQUETS & BAU.S.L.  
010718



Scale bar showing 0, 5, 25, and 50 units.



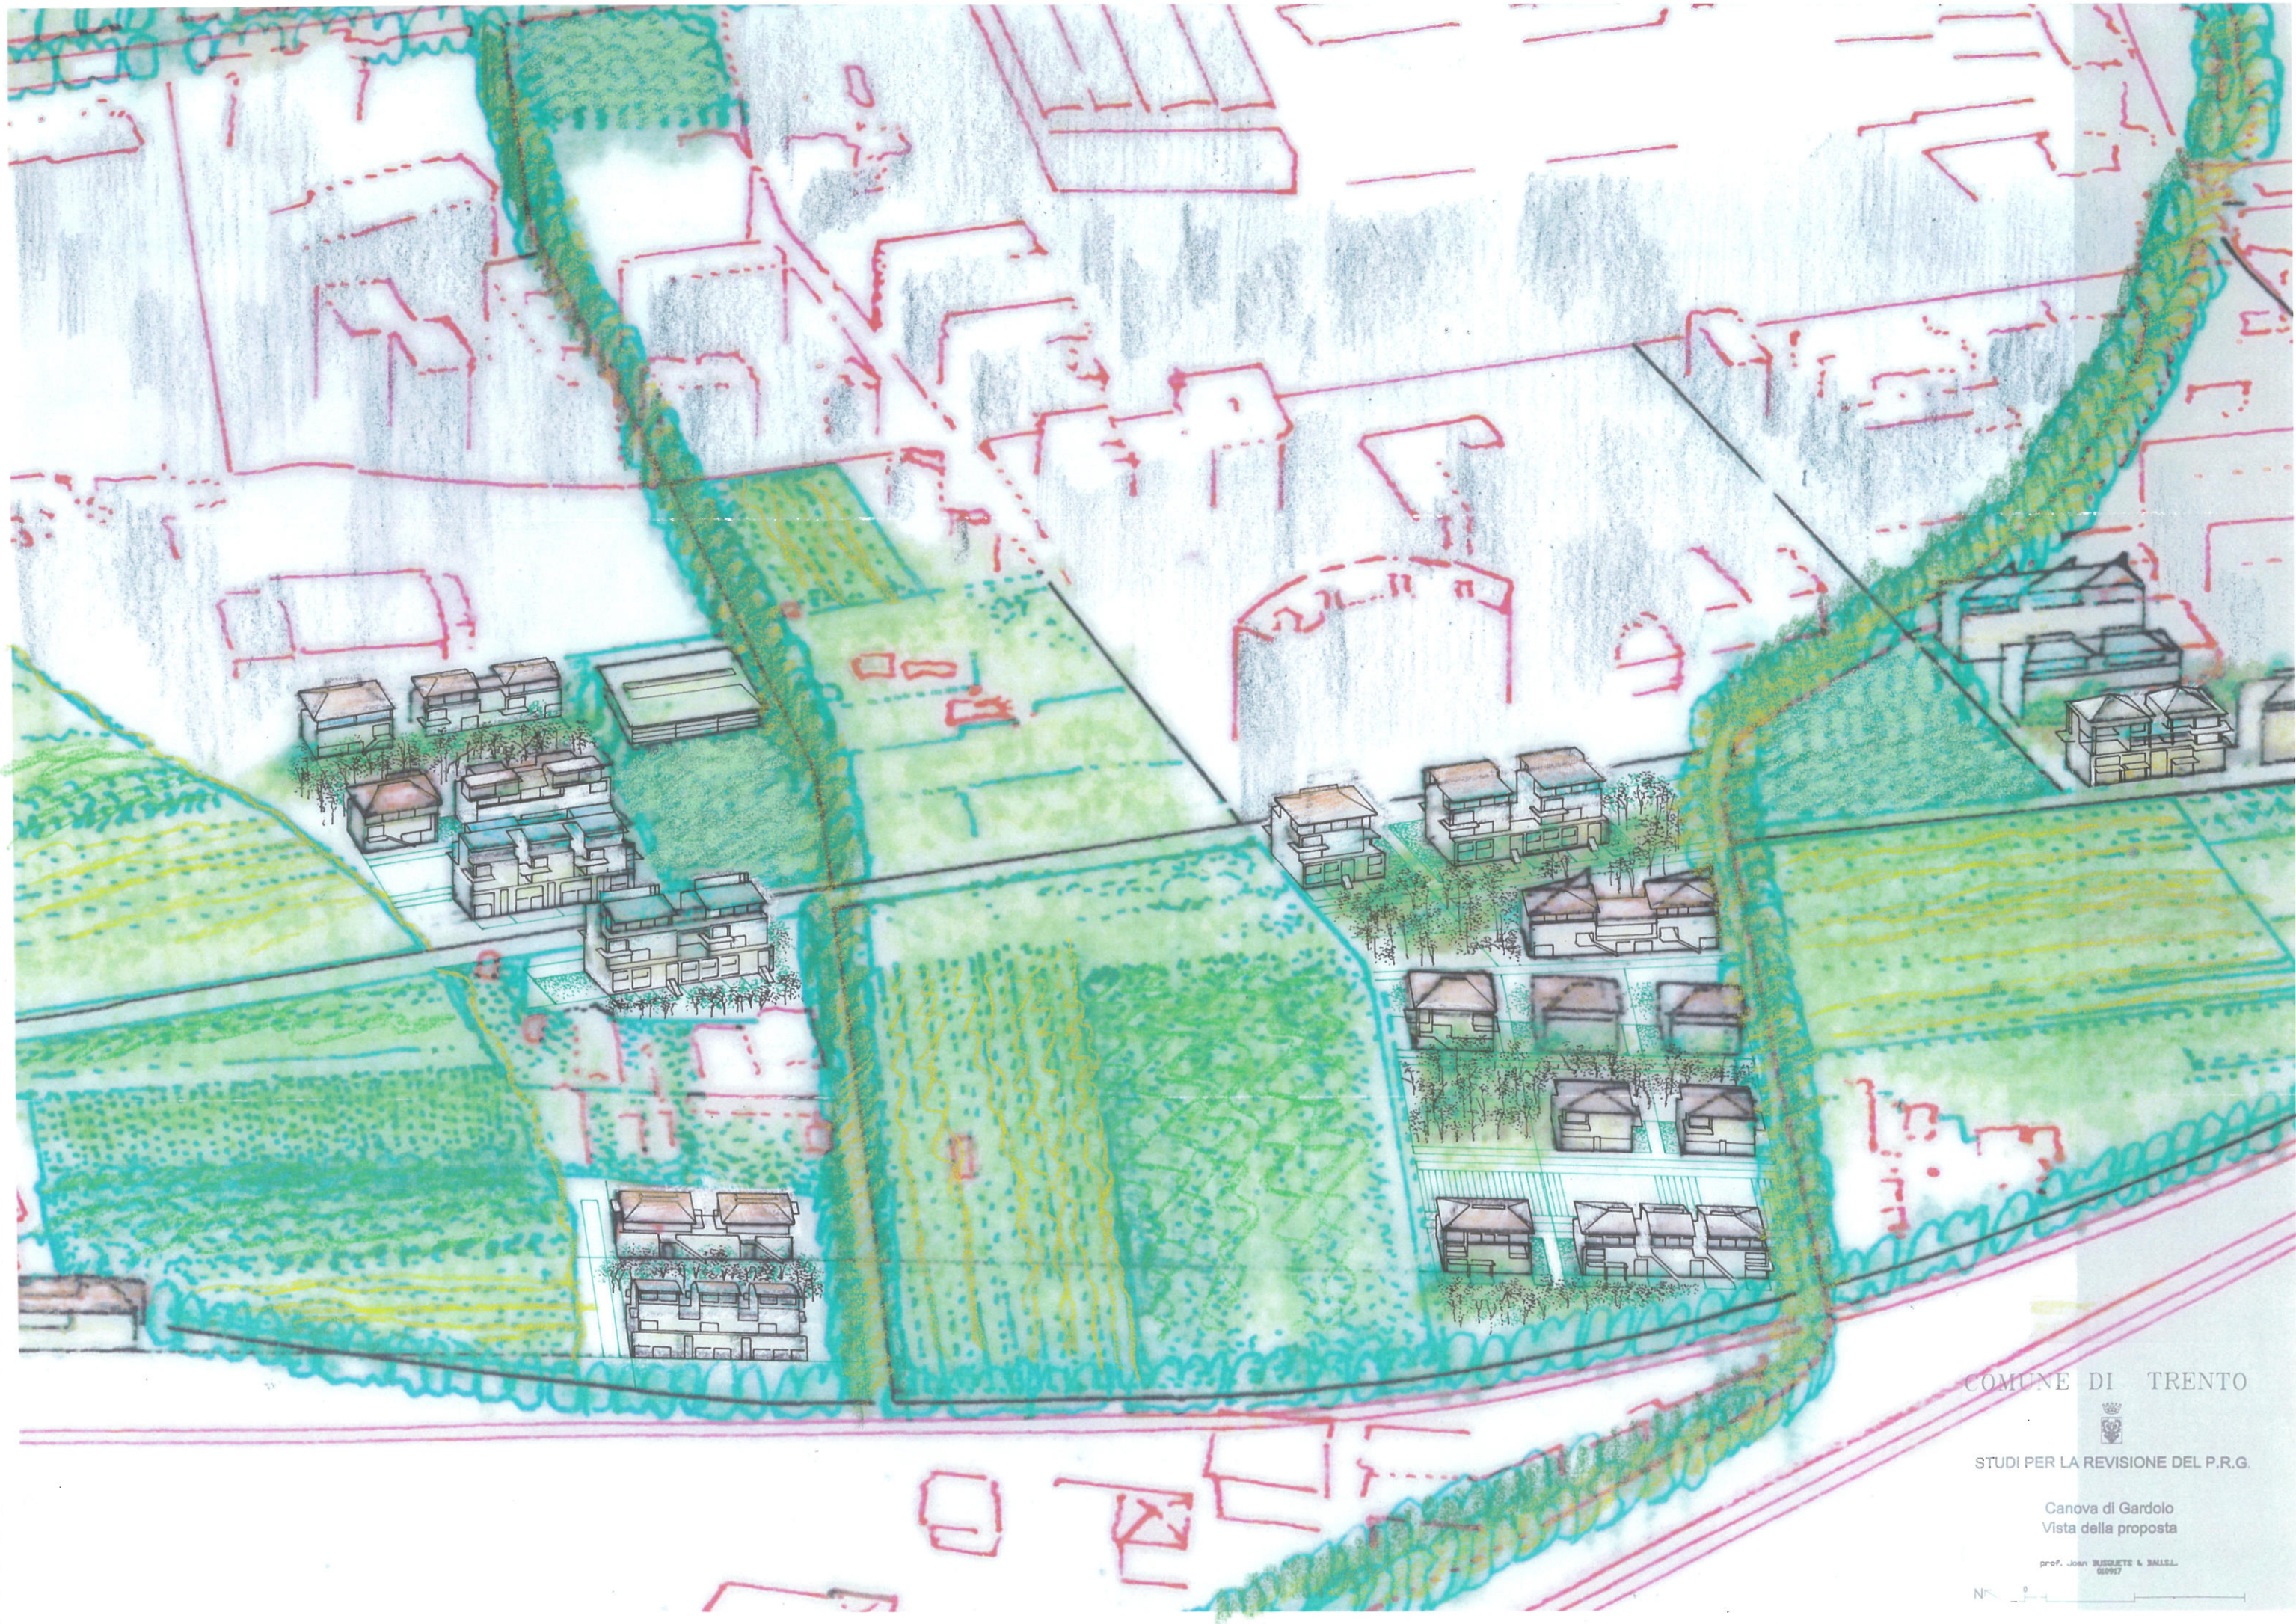

COMUNE DI TRENTO



STUDI PER LA REVISIONE DEL P.R.G.


Canova di Gardolo  
Vista della proposta

prof. JOHN BUSOLETTI & BALLELLI  
1997






CORRIDOI VERDI DELL'AREE PRODUTTIVE DI TRENTO NORD

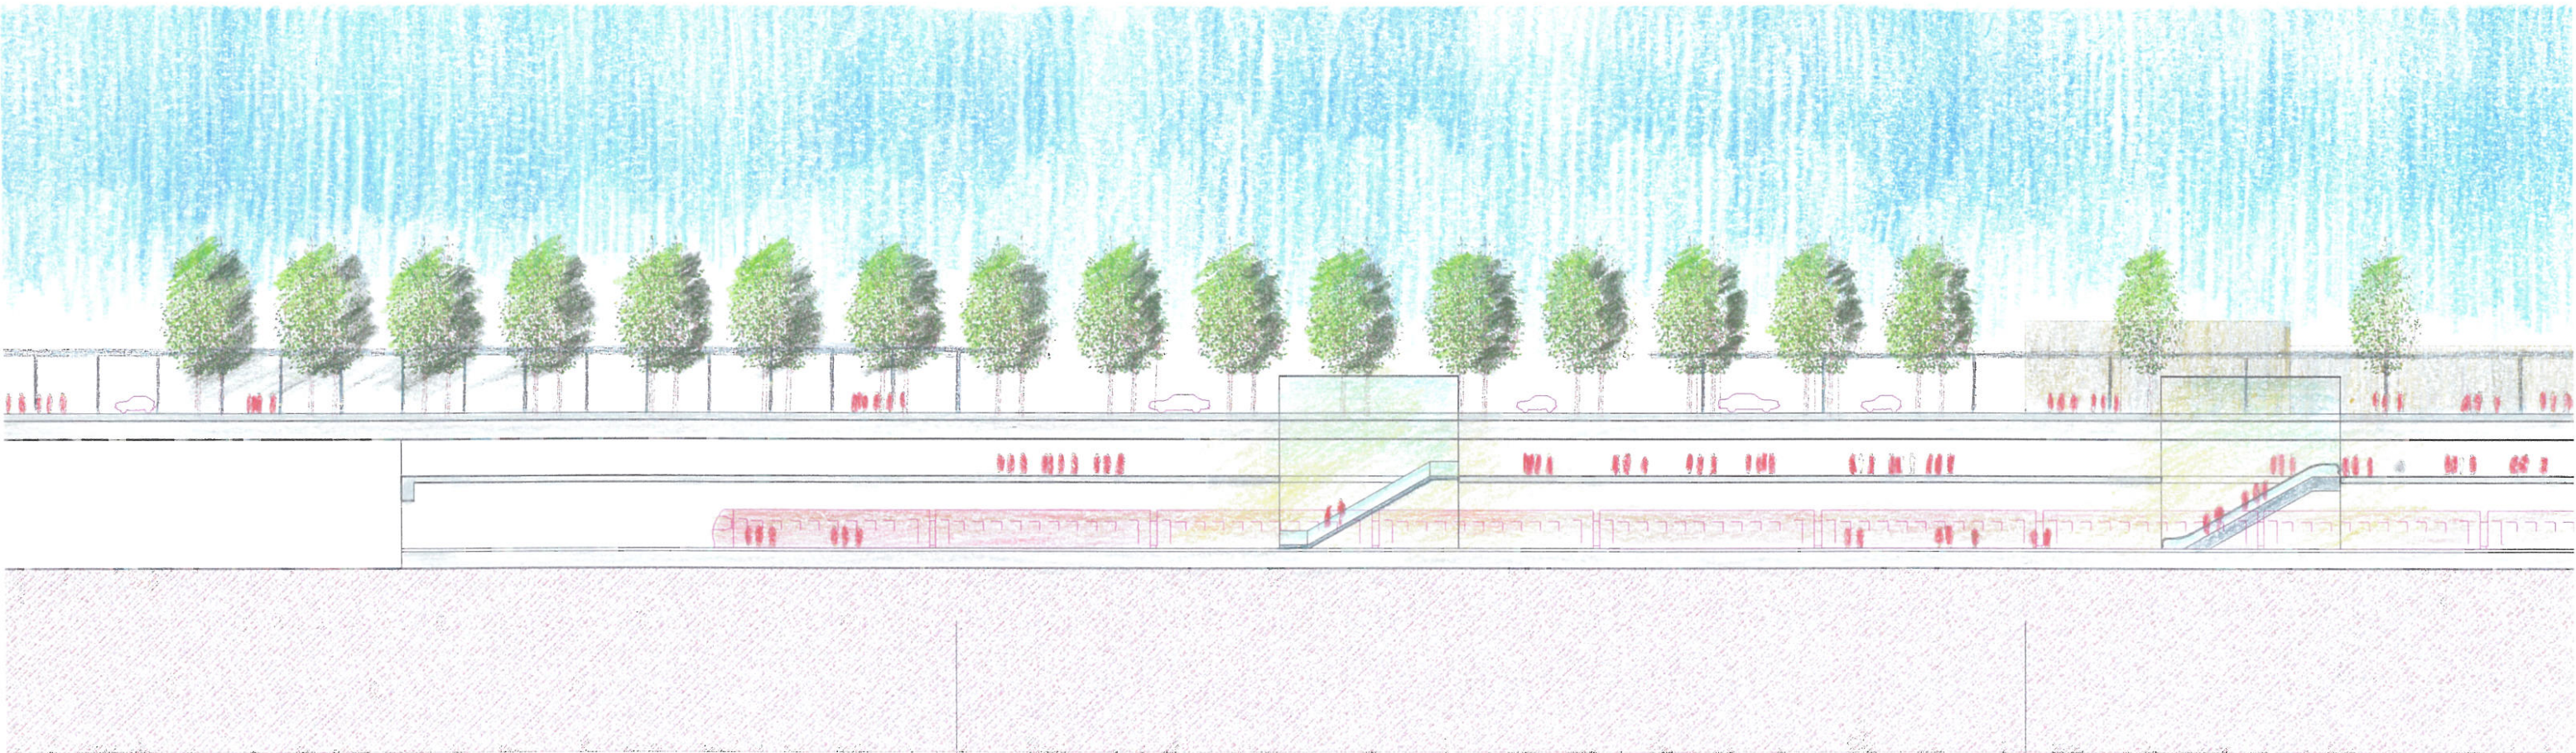

Pergola esistente

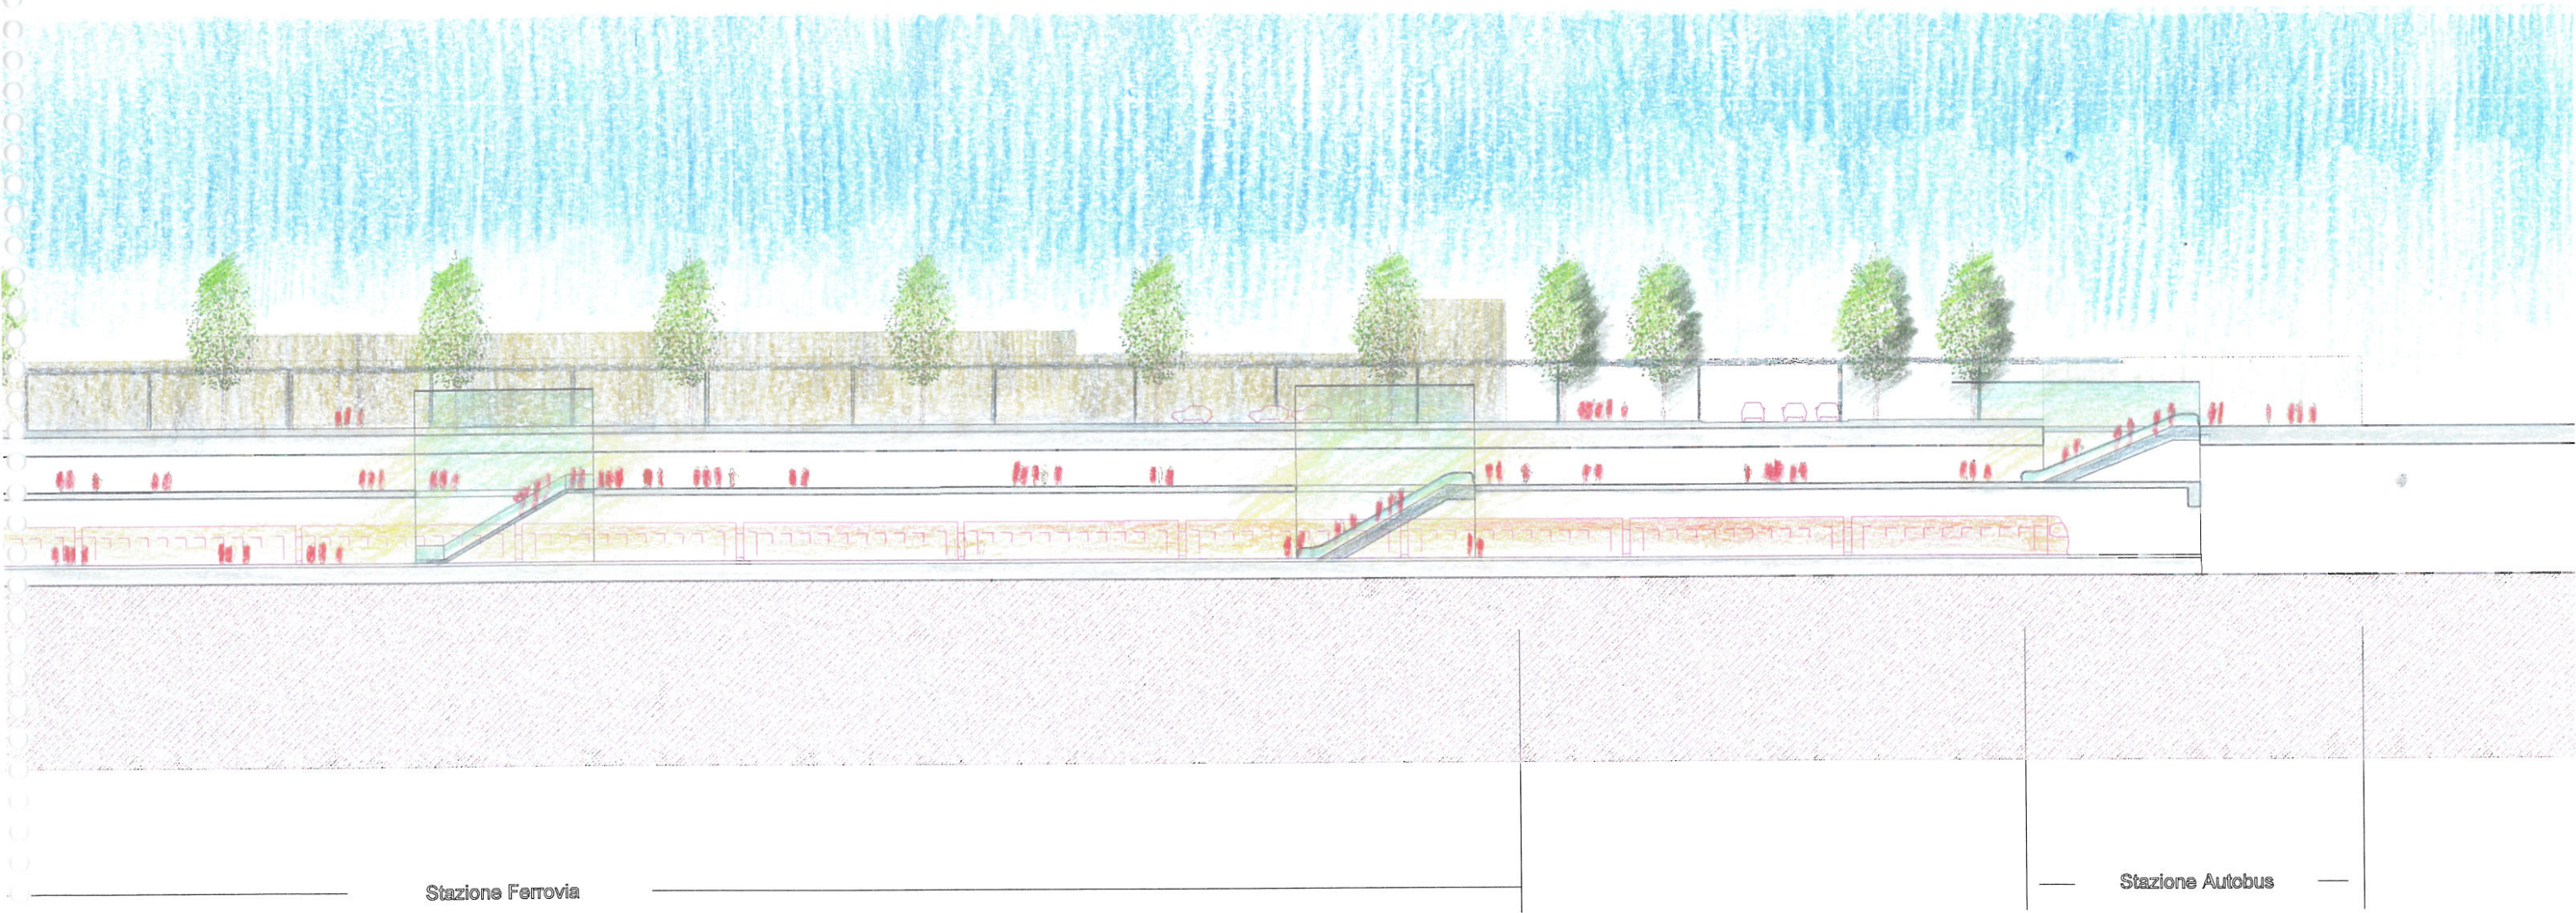

COMUNE DI TRENTO



STUDI PER LA REVISIONE DEL P.  
 APROFONDIMENTI PROGETTUALI


Sezione longitudinale  
 ferrovia

prof. Joan BUSQUETS & BAU.S.L.  
 010621






FASE 1

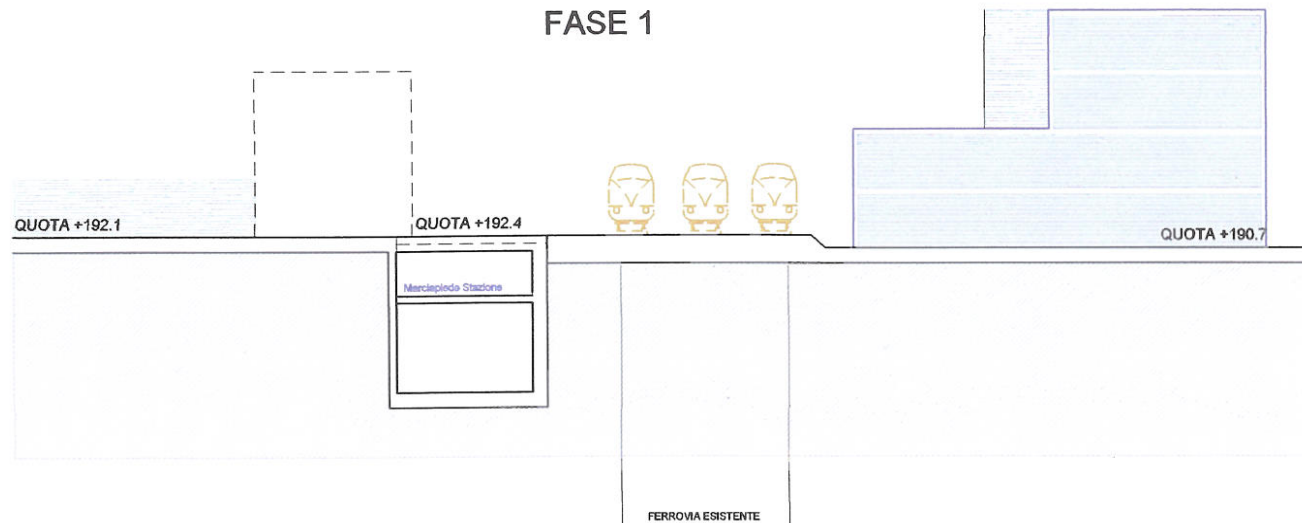

Sezione AA


Zona Stazione Sud

FASE 2

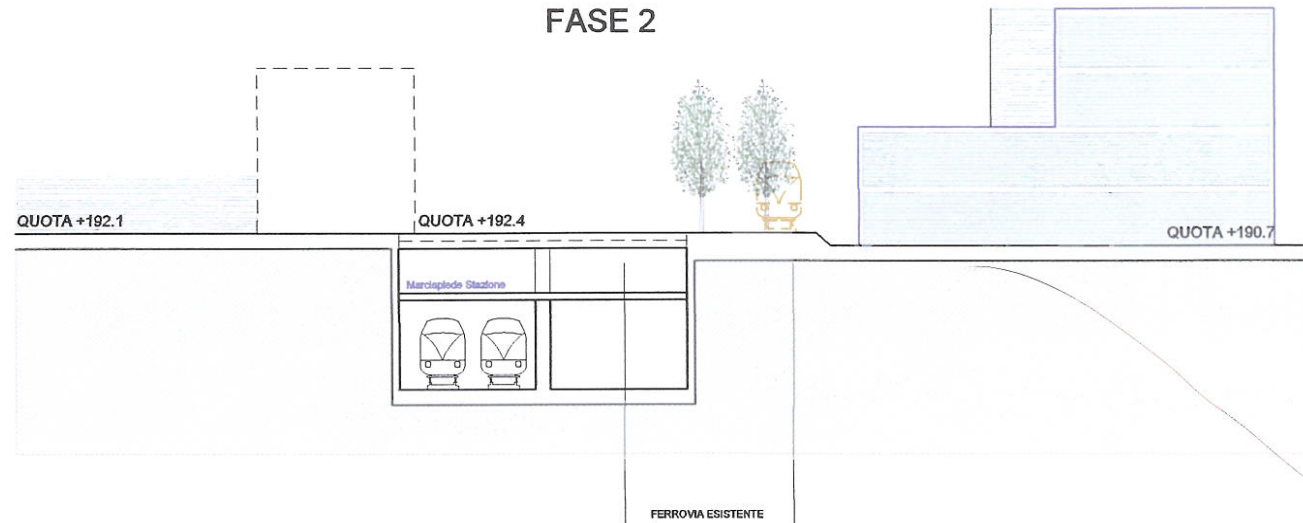


Sezione AA

Zona Stazione Sud

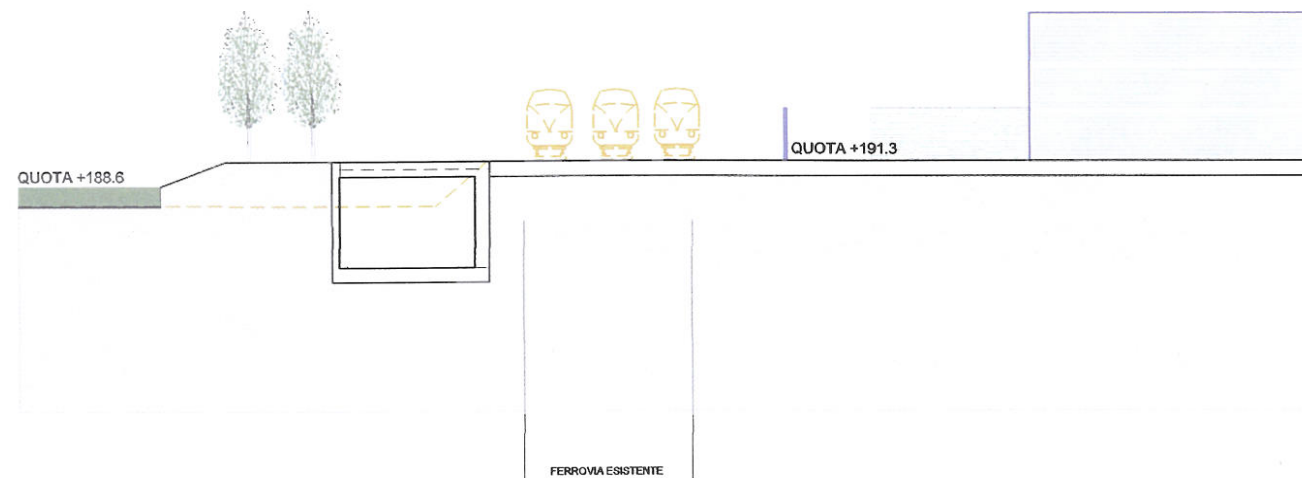


Sezione BB

Zona Cimitero

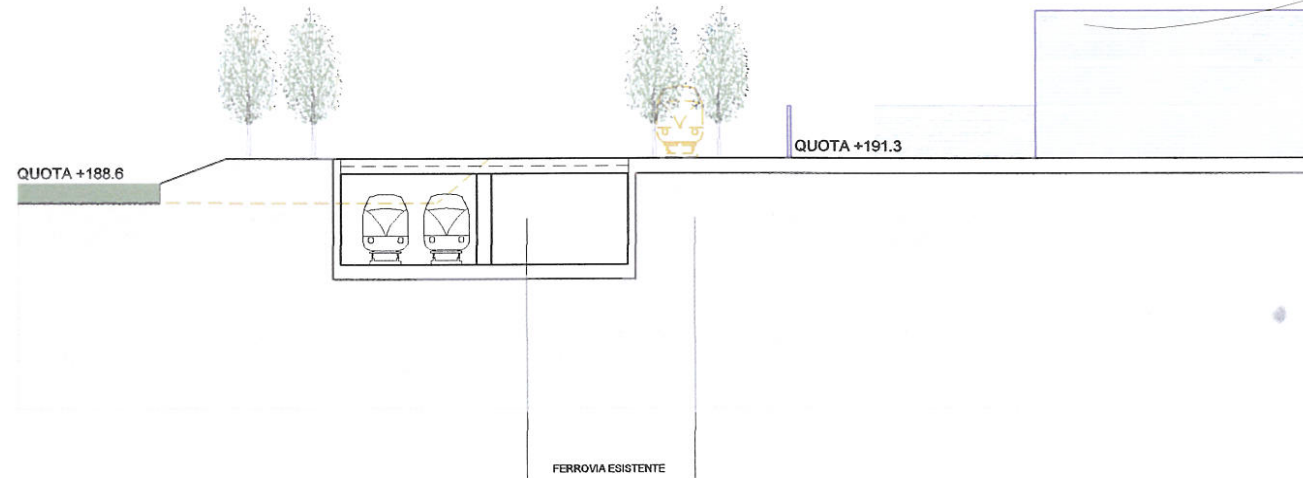


Sezione BB

Zona Cimitero

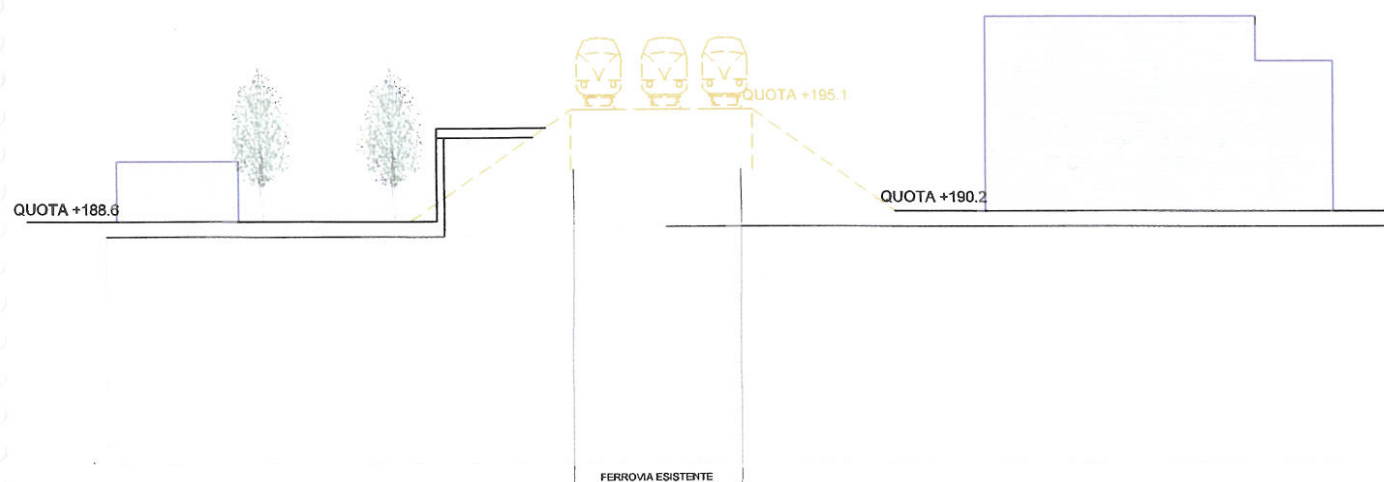

Sezione CC

Zona Ex-Michelin

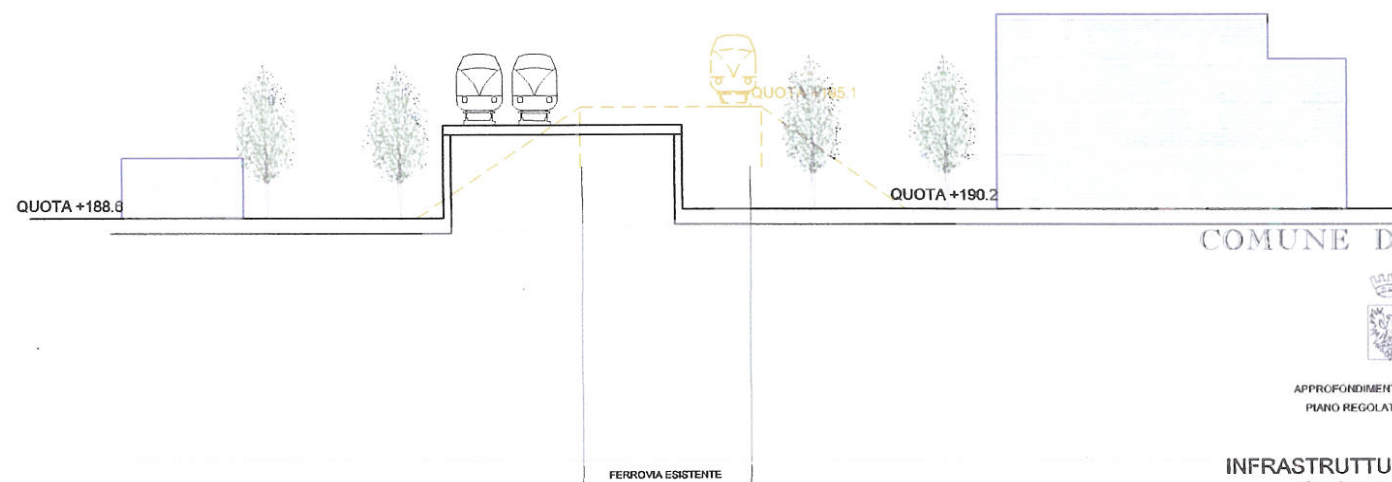

Sezione CC

Zona Ex-Michelin

COMUNE DI TRENTO



APPROFONDIMENTI PROGRAMMATIVI  
PIANO REGOLATORE DI TRENTO

INFRASTRUTTURE FERROVIARIE  
Sezione trasversale  
Fasi d'esecuzione

prof. Joan BUSQUETS & BAU.S.L.  
010723

0 2,5 12,5