Sezioni trasversali - strada Provinciale

SCALA 1:200

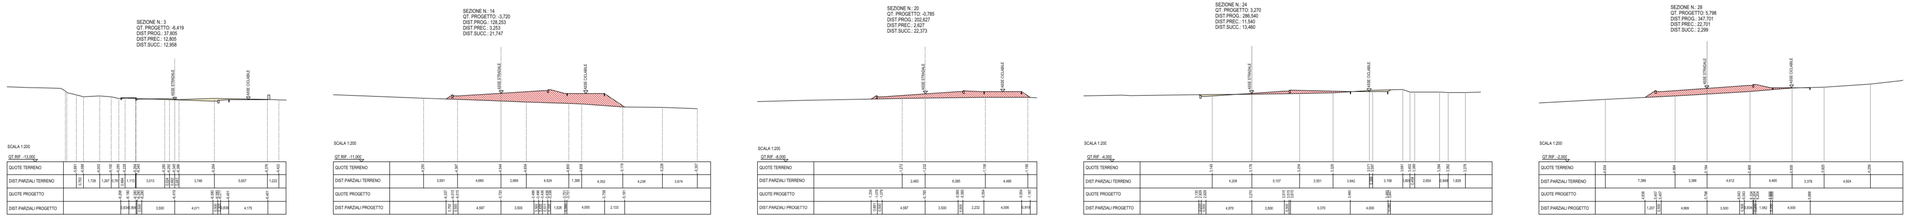

Planimetria generali - indicazione sezioni trasversali

SCALA 1:1000

Sezioni trasversali - rotatoria

SCALA 1:200

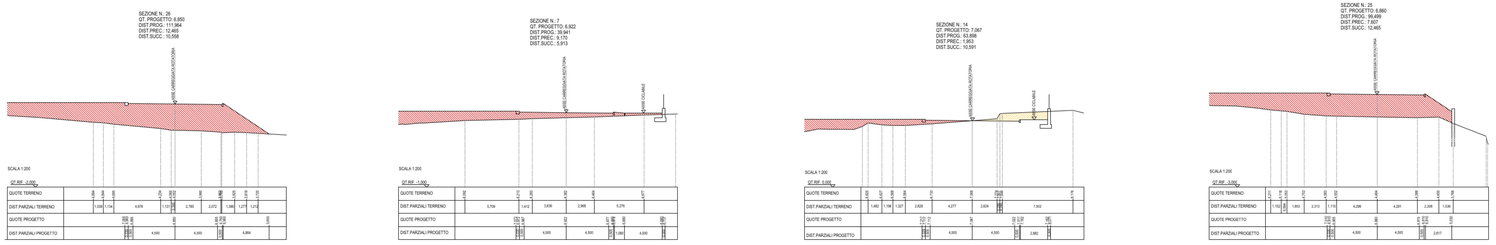

Sezioni trasversali - asse per Ravina

SCALA 1:200

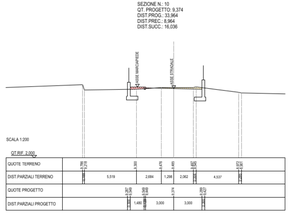

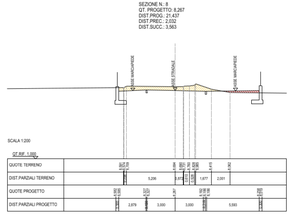

Sezioni trasversali - asse per Rovereto

SCALA 1:200

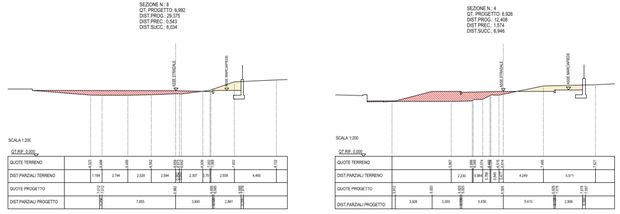

Eng | Servizi di progettazione

Eng Group s.r.l. - Società di ingegneria
C.F.P.IVA C.C.I.A.A. 01867150247
www.enggroup.it
38123 Trento - Via Innsbruck n.15 - Tel. 0461 915528 Fax 0461 915279
39100 Pieve d'Alfiano Piazza Chiesa 19c Rovereto, Fr. - Tel. 0463/071044 Fax. 0463/070871

IL LAVORO

Regione
Trentino Alto Adige

Provincia
Provincia Autonoma di Trento

Comune
Trento

Lavoro

MODIFICA DELLA VIABILITA' DELLA S.P. 90 2° TRONCO DAL KM 24.850 AL KM 25.250 E REALIZZAZIONE DI UNA NUOVA ROTATORIA IN CORRISPONDENZA DELL'INCROCIO TRA LA S.P. 90 2° TRONCO E VIA DELLA CROCE

Committente
FERRARI F.lli Lunelli S.p.A.
Via Ponte di Ravina, 15
38123 Trento (Tn)

Ubicazione lavori
Località Ravina
38123 Trento (Tn)

Destinazione opere
Infrastrutture

LA PROGETTAZIONE

PROGETTO PRELIMINARE

Elaborato
PP.ARC.08

Titolo
SEZIONI TRASVERSALI

Tecnico incaricato - Coordinamento
Dott. Ing. Luca Steinwandter
[redacted]
DELLA PROV. DI TRENTO
Dott. Ing. LUCA STEINWANDTER
ISCRIZIONE ALBO N° 1427

Gruppo di progettazione

Progetto architettonico
Ing. Luca Steinwandter

Sviluppo tecnico
Ing. Matteo Poggianti
Ing. Francesca Berti

Progetto strutturale
-

Progetto impianti tecnologici
-

LA QUALITÀ

Dati	
Commessa (2018-18)/AR(LIPP)	
Scala 1:1000 - 1:200	
Formato: A1	
Nome file PP.ARC.08_Sezioni trasversali.dwg	

Rev.	Descrizione revisione	Data	Redatto	Verificato	Approvato
0	Prima emissione	15 luglio 2019	PGGMTT	RMNPLA	STNLCU
1					
2					
3					
4					

Il presente progetto è frutto del lavoro della società ENG Group s.r.l. A termine di legge L61 / 2005 sono riservati. È vietata la riproduzione in qualsiasi forma senza autorizzazione di ENG Group s.r.l.
Attività svolta nel rispetto delle parti un Sistema di Qualità Totale secondo la norma EN ISO 9001:2000 dell'Ente DNV - Det Norske Veritas
Numero di registrazione CERT.-17143-2006-AQ-VEN-SINCERT