Planimetria stato attuale - indicazione dei tracciati di progetto

scala 1:1000

Fotomosaico stato attuale - indicazione dei tracciati di progetto

scala 1:1000

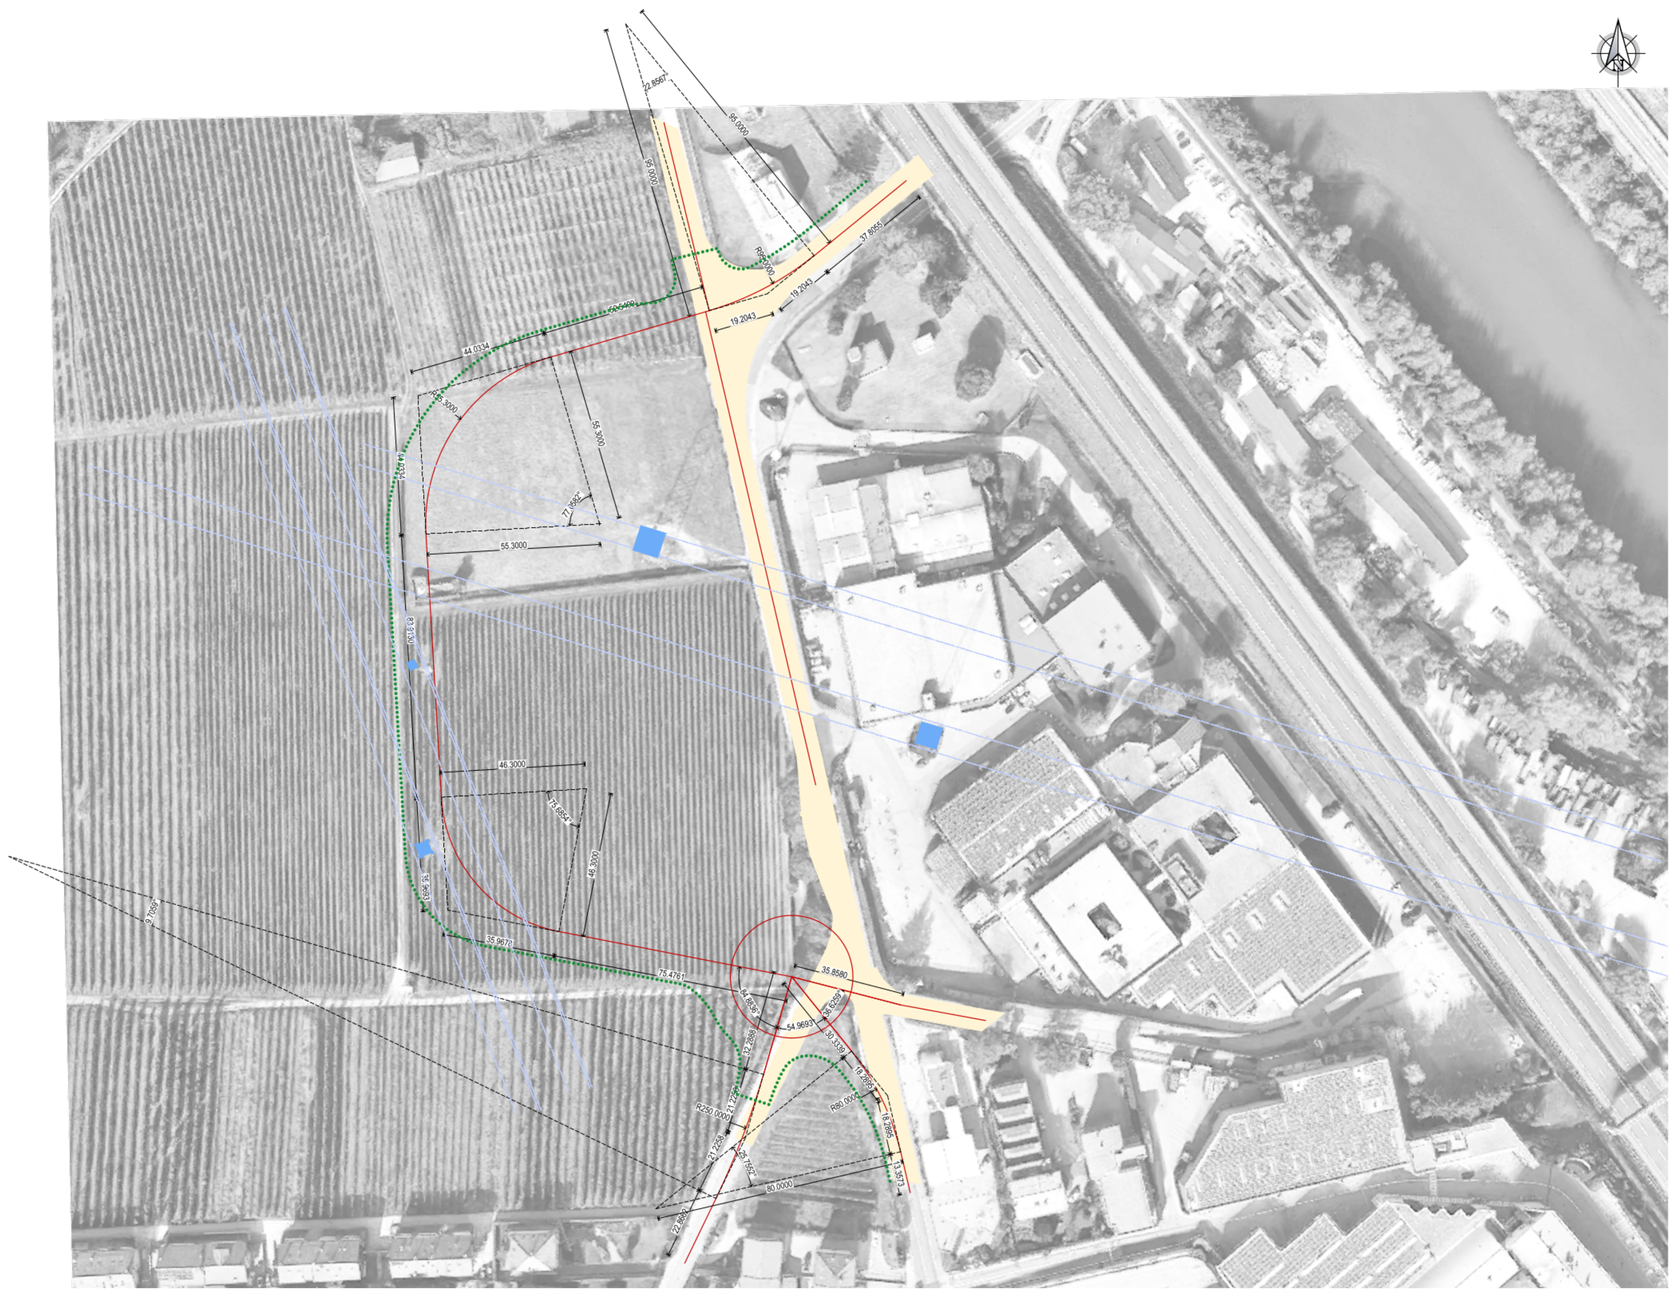

Legenda

- Assi stradali
- Asse pista ciclabile
- Strada esistente
- Linea media e alta tensione
- Traliccio media e alta tensione

Eng | Servizi di progettazione

Eng Group s.r.l. - Società di ingegneria
C.F.-P.IVA-C.C.I.A.A. 01697760227
www.enggroup.it
38121 Trento - Via Innsbruck n.15 - Tel. 0461 922028 Fax 0461 331279
38085 Pieve di Bono-Prezzo (TN) - Via Roma n. 31 - Tel. 0465 673144 Fax 0465 670571

IL LAVORO

Regione
Trentino Alto Adige

Provincia
Provincia Autonoma di Trento

Comune
Trento

Lavoro

MODIFICA DELLA VIABILITA' DELLA S.P. 90 2° TRONCO DAL KM 24.850 AL KM 25.250 E REALIZZAZIONE DI UNA NUOVA ROTATORIA IN CORRISPONDENZA DELL'INCROCIO TRA LA S.P. 90 2° TRONCO E VIA DELLA CROCE

Committente	Ubicazione lavori	Destinazione opere
FERRARI F.lli Lunelli S.p.A. Via Ponte di Ravina, 15 38123 Trento (Tn)	Località Ravina 38123 Trento (Tn)	Infrastrutture

LA PROGETTAZIONE

PROGETTO PRELIMINARE

Elaborato
PP.ARC.02

Titolo
PLANIMETRIA E FOTOMOSAICO
STATO ATTUALE CON INDICAZIONE DEI TRACCIATI DI PROGETTO

Tecnico incaricato - Coordinamento
Dott. Ing. Luca Steinwandter
[redacted]
ORDINE DEGLI INGEGNERI DELLA PROV. DI TRENTO
Dott. Ing. LUCA STEINWANDTER
ISCRIZIONE ALBO N° 1427

Gruppo di progettazione

Progetto architettonico	Sviluppo tecnico
Ing. Luca Steinwandter	Ing. Matteo Poggianti Ing. Francesca Bertè
Progetto strutturale	**Progetto impianti tecnologici**
-	-

LA QUALITÀ

Dati
Commessa: [2018-19]-[ARC]-[PD]
Scala 1:1000
Formato: A0
Nome file: PP.ARC.02_Planim. e fotomosaico attuale.dwg

Rev.	Descrizione revisione	Data	Redatto	Verificato	Approvato
0	Prima emissione	19 luglio 2019	PGGMTT	RMNPLA	STNLCU
1					
2					
3					
4					

Il presente progetto è il frutto del lavoro della società ENG Group s.r.l. A termine di legge tutti i diritti sono riservati. È vietata la riproduzioni in qualsiasi forma senza autorizzazione di ENG Group s.r.l.
Attività interne ed esterne gestite con un Sistema di Qualità Totale secondo la norma EN ISO 9001:2008 dall'Ente DNV – Det Norske Veritas
Numero di registrazione CERT–17143–2006–AQ–VEN–SINCERT