Profilo S.P. 90 asse per Trento scala 1:10'000 / 1:1000

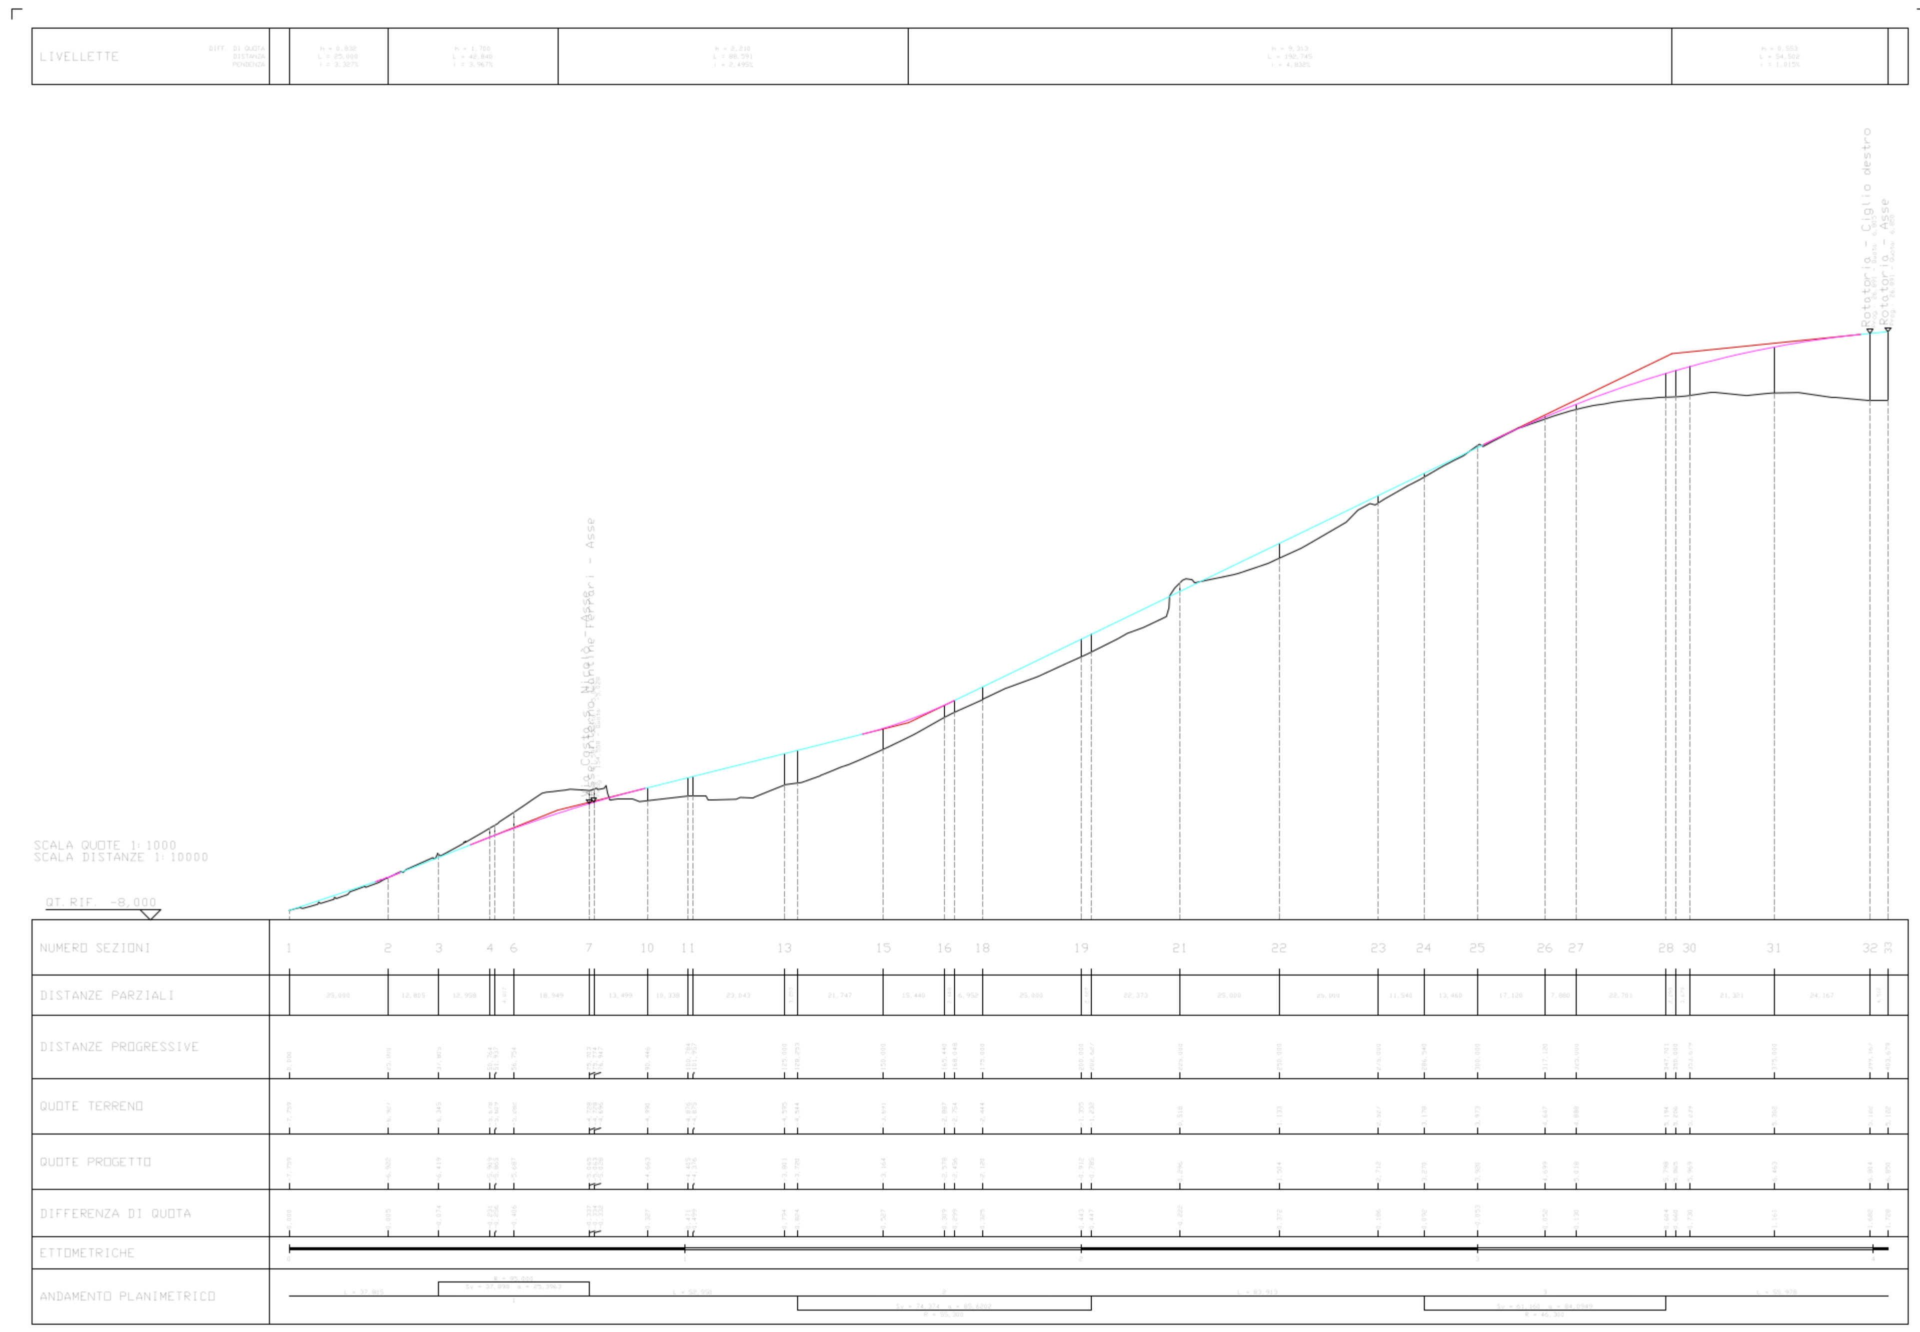

Profilo ciclabile scala 1:10'000 / 1:1000

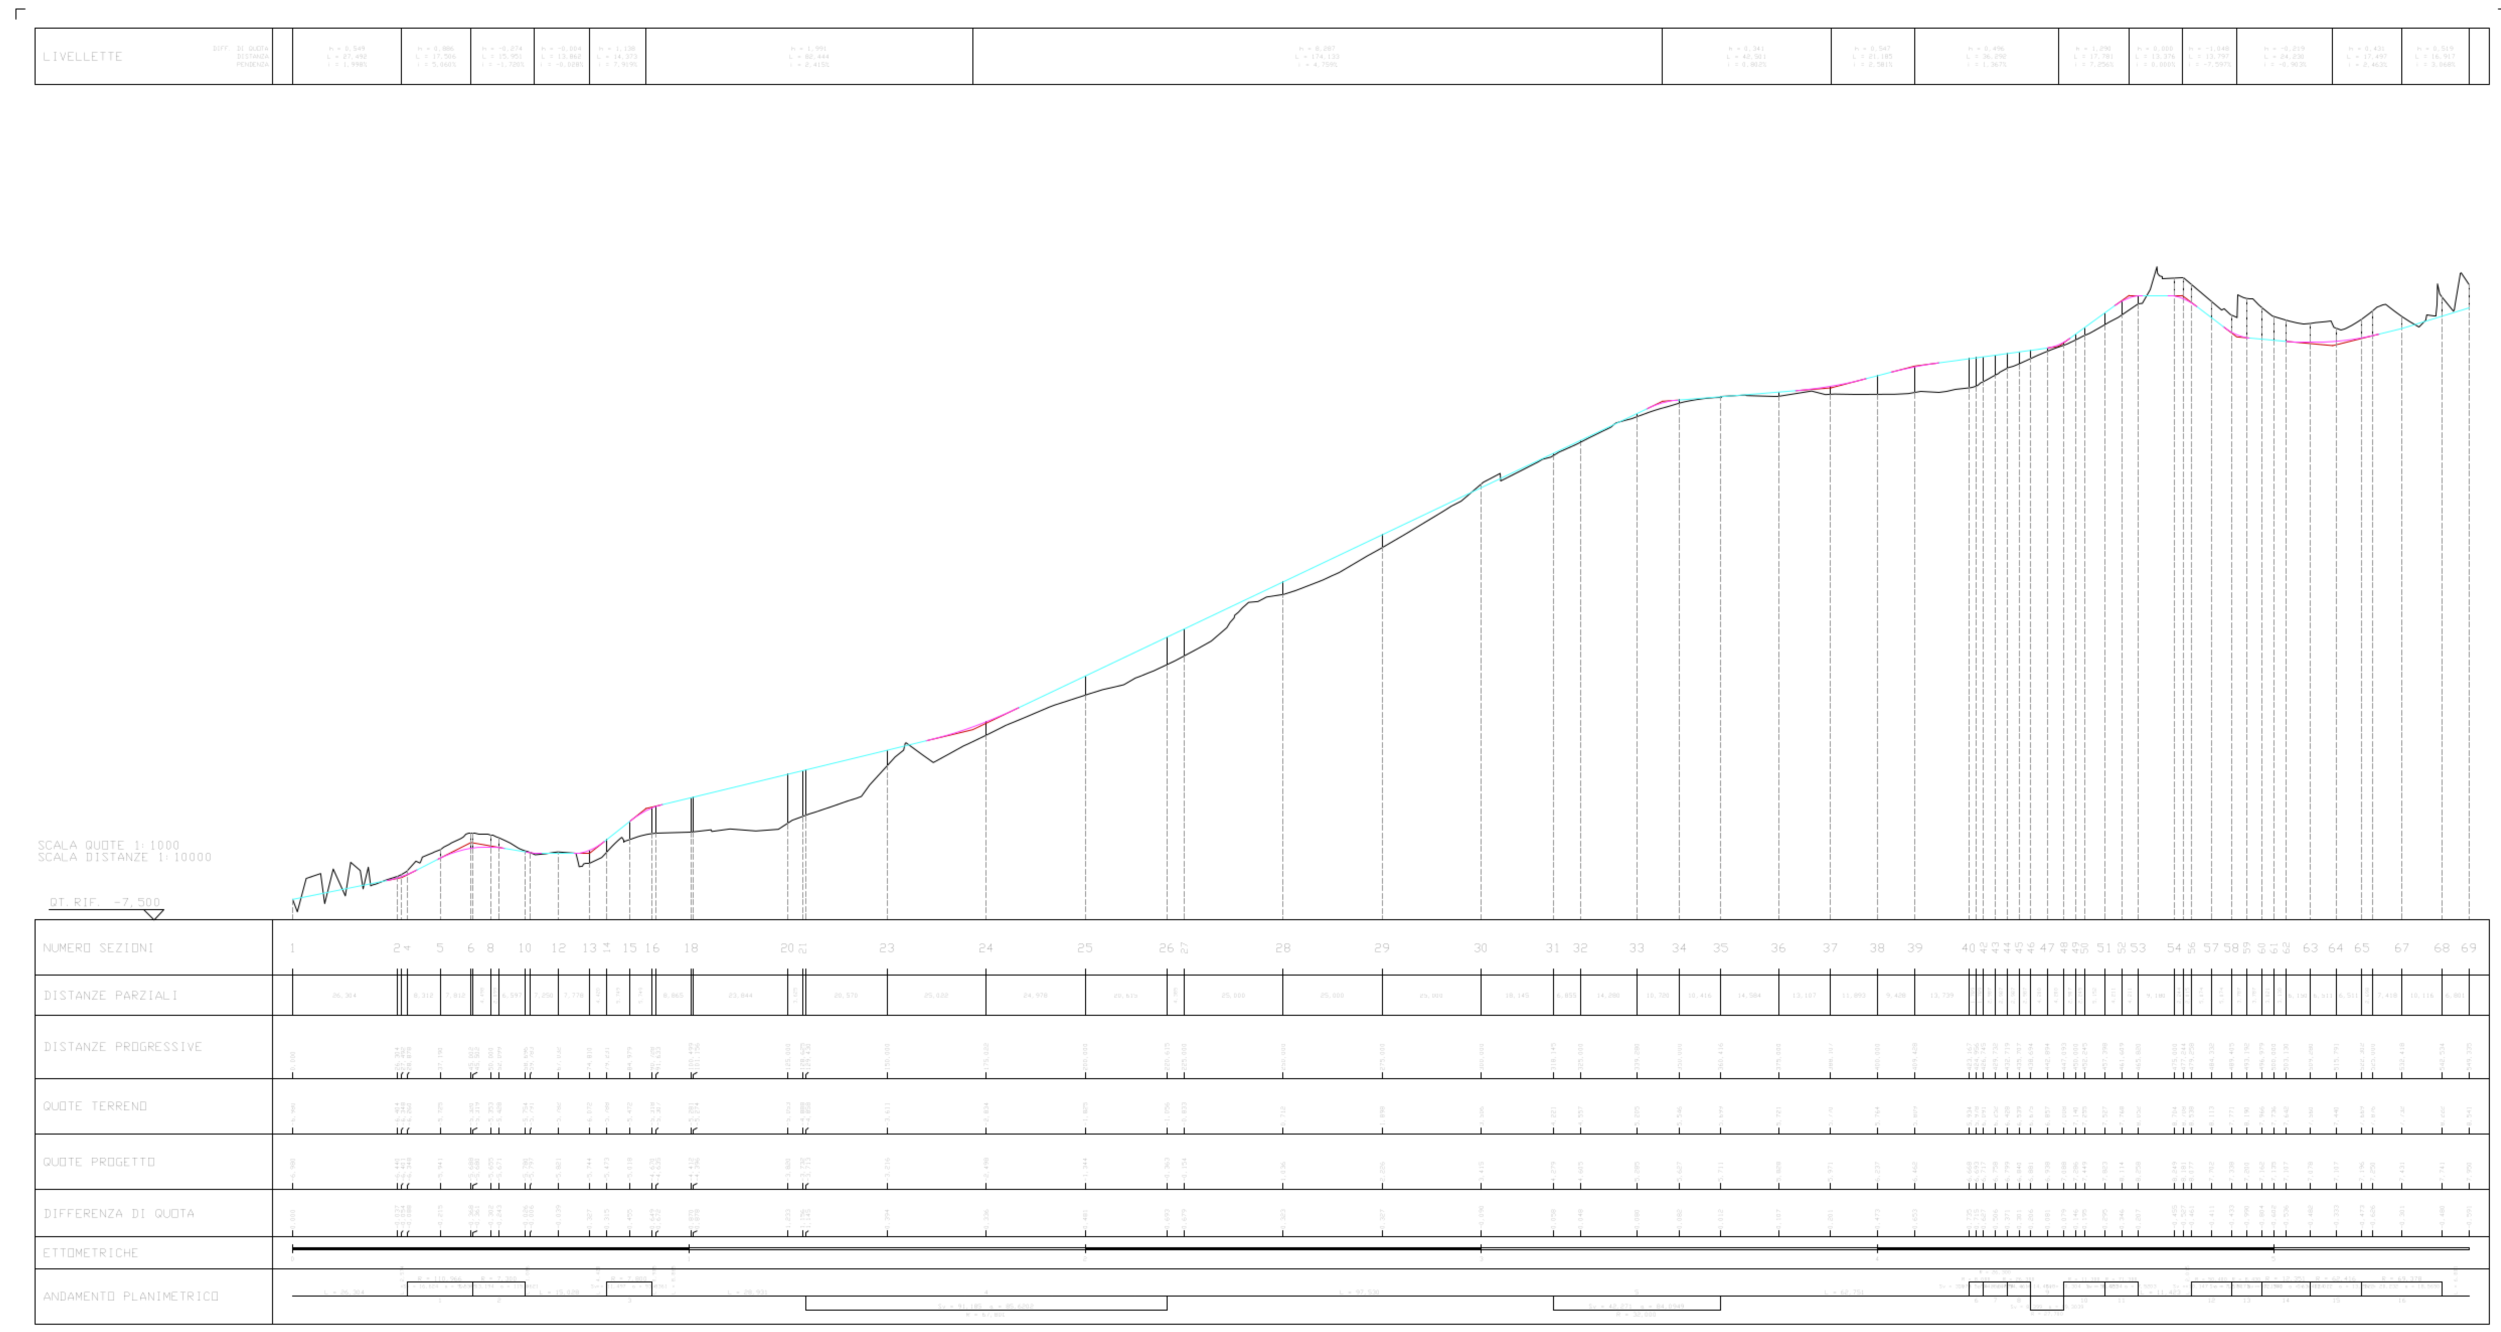

Profilo asse per Ravina scala 1:10'000 / 1:1000

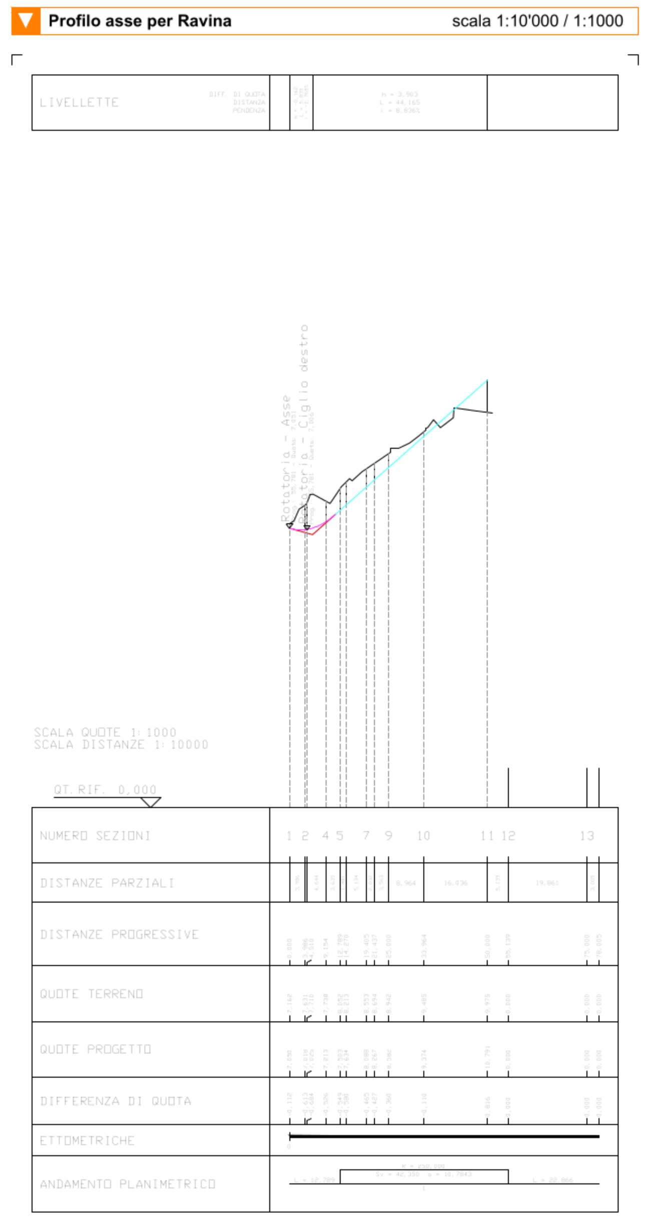

Profilo S.P. 90 asse per Ravina scala 1:10'000 / 1:1000

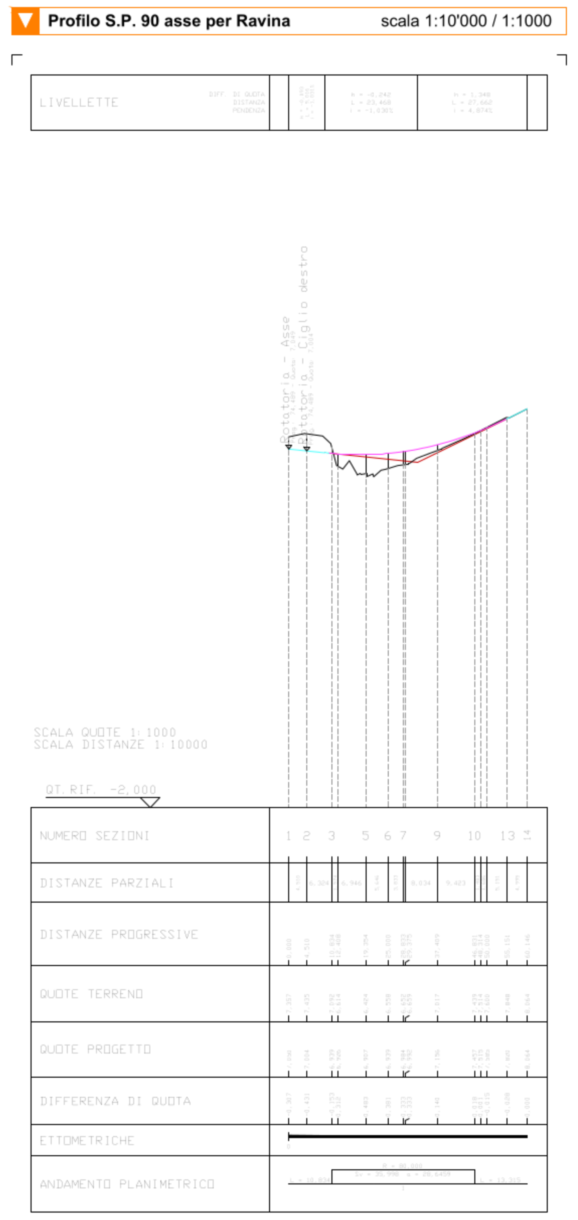

Profilo Costa San Nicolò scala 1:10'000 / 1:1000

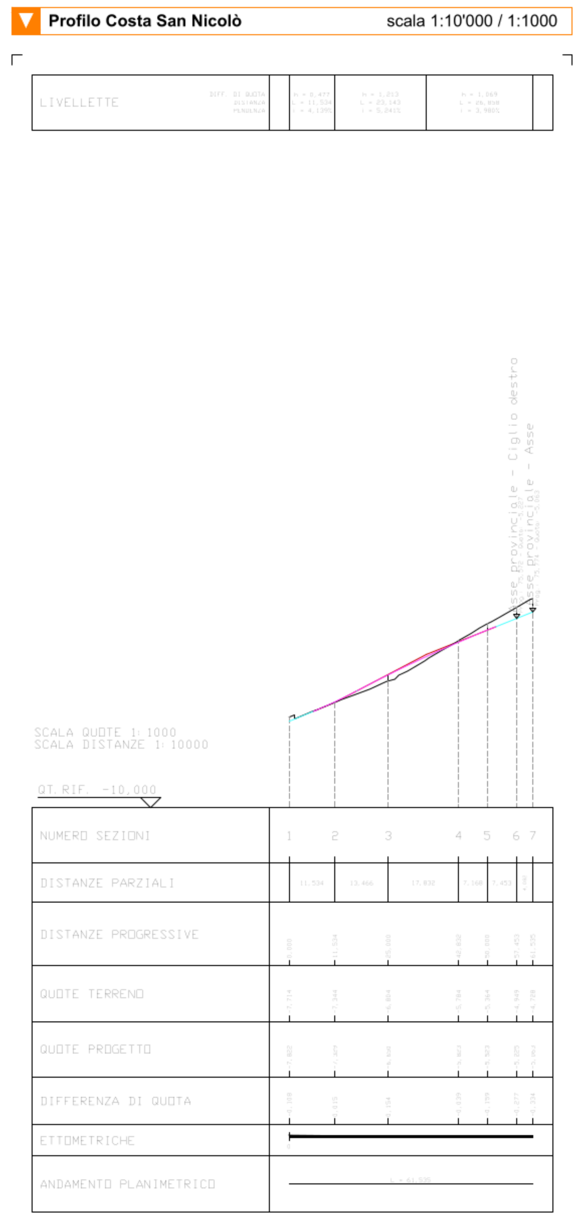

Profilo rotatoria scala 1:10'000 / 1:1000

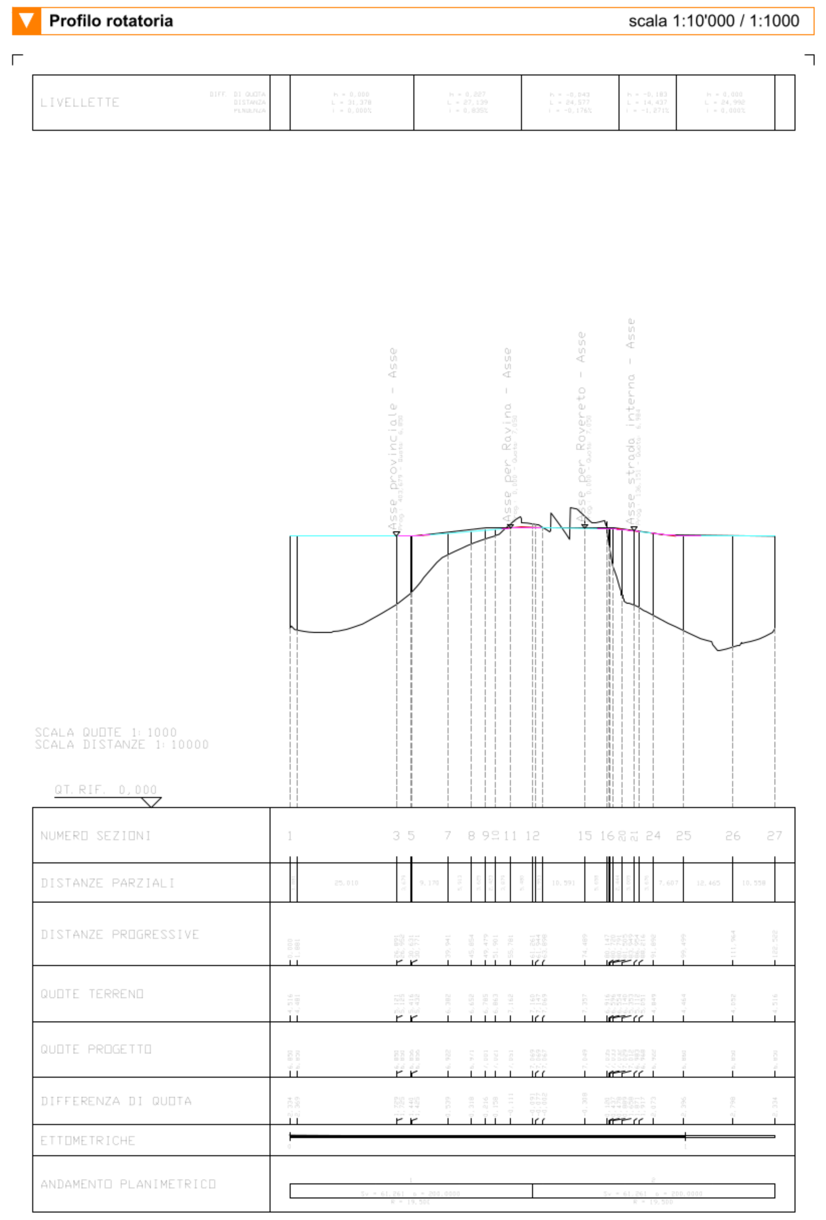

Profilo strada interna Cantine Ferrari scala 1:10'000 / 1:1000

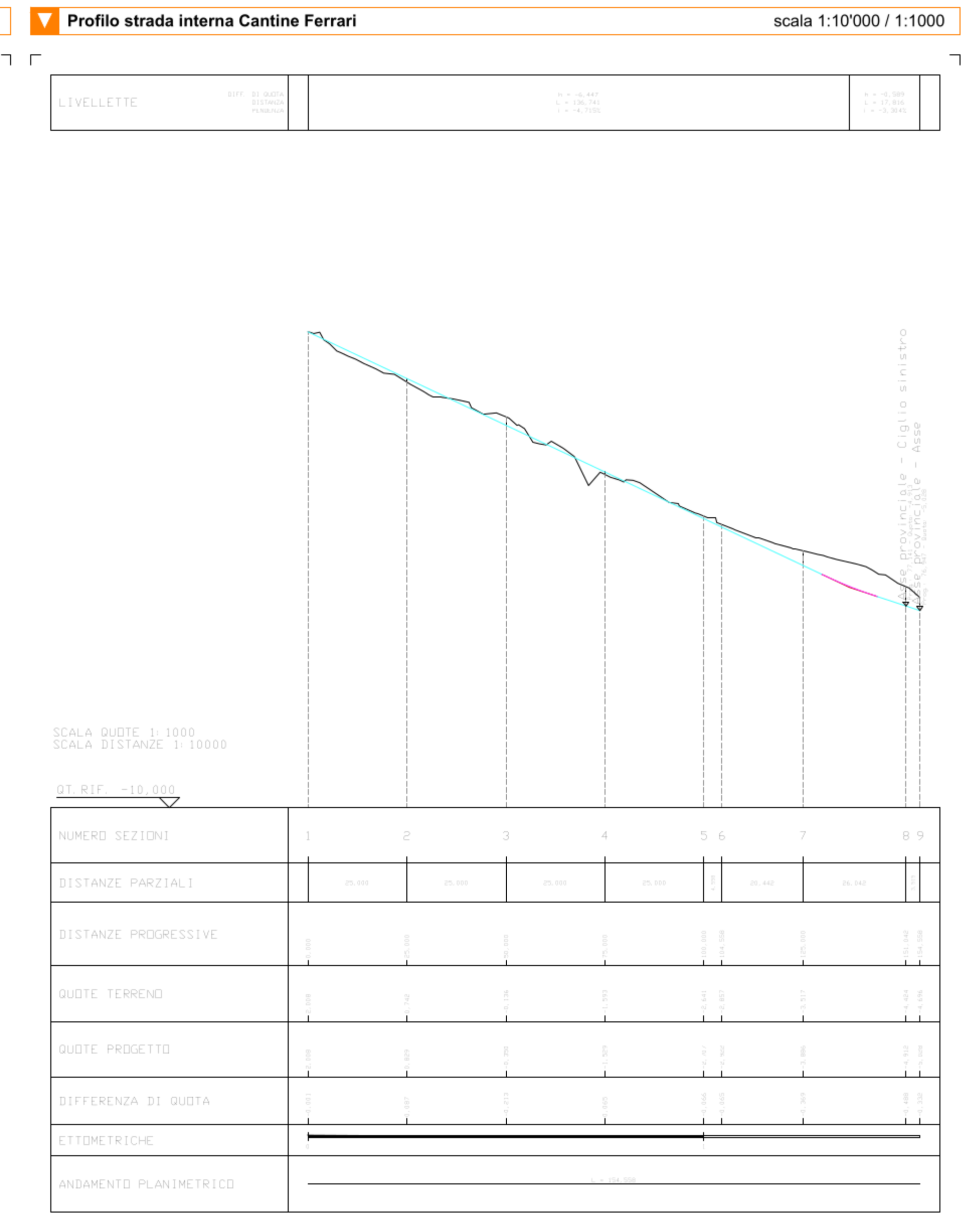

Profilo strada interna comparto industriale scala 1:10'000 / 1:1000

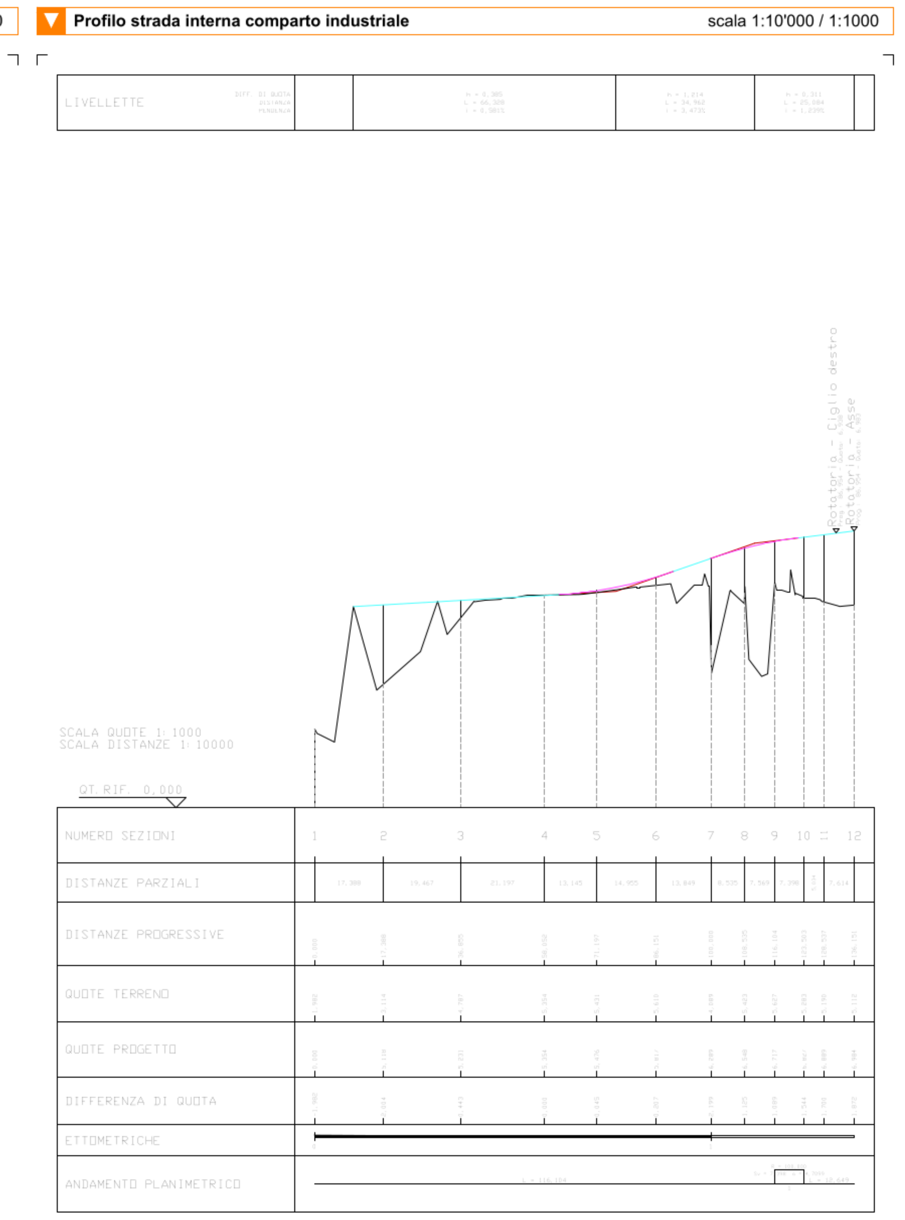

Eng | Servizi di progettazione

ENG INGEGNERIA E INNOVAZIONE

Eng Group s.r.l - Società di ingegneria
C.F-P.IVA-C.C.I.A.A. 01897760227

www.enggroup.it

38121 Trento - Via Innsbruck n.15 - Tel. 0461 922028 Fax 0461 331279
38085 Pieve di Bono-Prezzo (TN) - Via Roma n. 31 - Tel. 0465 673144 Fax 0465 670571

IL LAVORO

Regione
Trentino Alto Adige

Provincia
Provincia Autonoma di Trento

Comune
Trento

Lavoro

MODIFICA DELLA VIABILITA' DELLA S.P. 90 2° TRONCO DAL KM 24.850 AL KM 25.250 E REALIZZAZIONE DI UNA NUOVA ROTATORIA IN CORRISPONDENZA DELL'INCROCIO TRA LA S.P. 90 2° TRONCO E VIA DELLA CROCE

Committente
FERRARI F.lli Lunelli S.p.A.
Via Ponte di Ravina, 15
38123 Trento (Tn)

Ubicazione lavori
Località Ravina
38123 Trento (Tn)

Destinazione opere
Infrastrutture

PROGETTO PRELIMINARE

LA PROGETTAZIONE

Elaborato
PP.ARC.06

Titolo
PROFILI LONGITUDINALI

Tecnico incaricato - Coordinamento

Dott. Ing. Luca Steinwandter
[redacted]
DELLA PROV. DI TRENTO
Dott. Ing. LUCA STEINWANDTER
ISCRIZIONE ALBO N° 1427

Gruppo di progettazione

Progetto architettonico
Ing. Luca Steinwandter

Sviluppo tecnico
Ing. Matteo Poggianti
Ing. Francesca Bertè

Progetto strutturale
-

Progetto impianti tecnologici
-

LA QUALITÀ

Dati
Commessa: [2018-19]-[ARC]-[PP]
Scala 1:10.000 - 1:1.000
Formato: A0
Nome file: PP.ARC.06_Profili longitudinali.dwg

Rev.	Descrizione revisione	Data	Redatto	Verificato	Approvato
0	Prima emissione	19 luglio 2019	PGGMTT	RMNPLA	STNLCU
1					
2					
3					
4					

Il presente progetto è il frutto del lavoro della società ENG Group s.r.l. A termine di legge tutti i diritti sono riservati. È vietata la riproduzioni in qualsiasi forma senza autorizzazione di ENG Group s.r.l.
Attività interne ed esterne gestite con un Sistema di Qualità Totale secondo la norma EN ISO 9001:2008 dall'Ente DNV – Det Norske Veritas
Numero di registrazione CERT–17143–2006–AQ–VEN–SINCERT