



COMUNE DI TRENTO

PRG

PIANO REGOLATORE GENERALE

**VARIANTE AL PRG CONSEGUENTE
ALL'ACCORDO URBANISTICO ZONA APP.3
in VIA del PONTE A RAVINA**


CARTOGRAFIA – STRALCI TAVOLE 18 – 23

SERVIZIO URBANISTICA E AMBIENTE


Trento, gennaio 2020

VARIANTE AL PRG CONSEGUENTE ALL'ACCORDO URBANISTICO
"ZONA APP.3" in VIA DEL PONTE A RAVINA

PRG VIGENTE

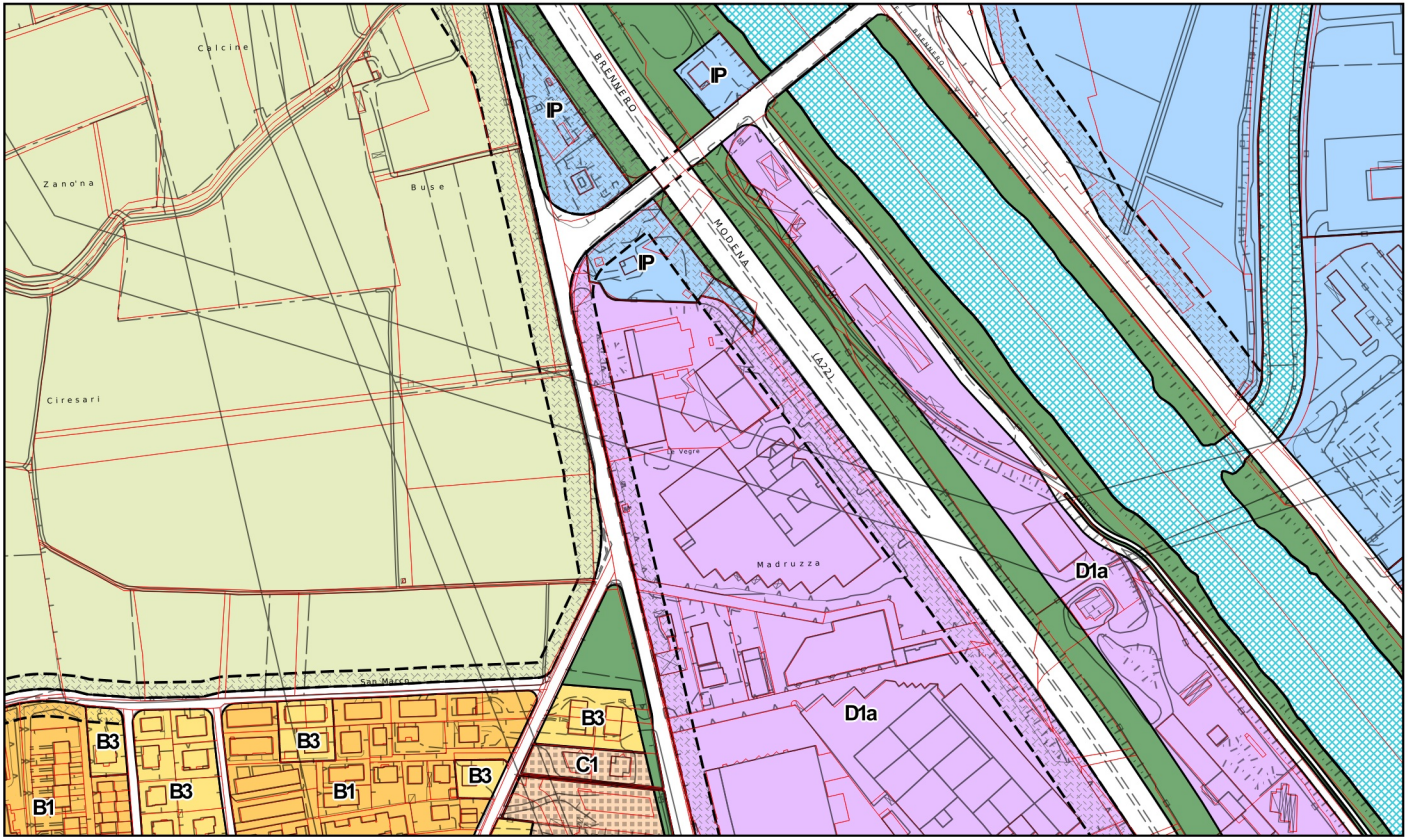


VARIANTE PROPOSTA

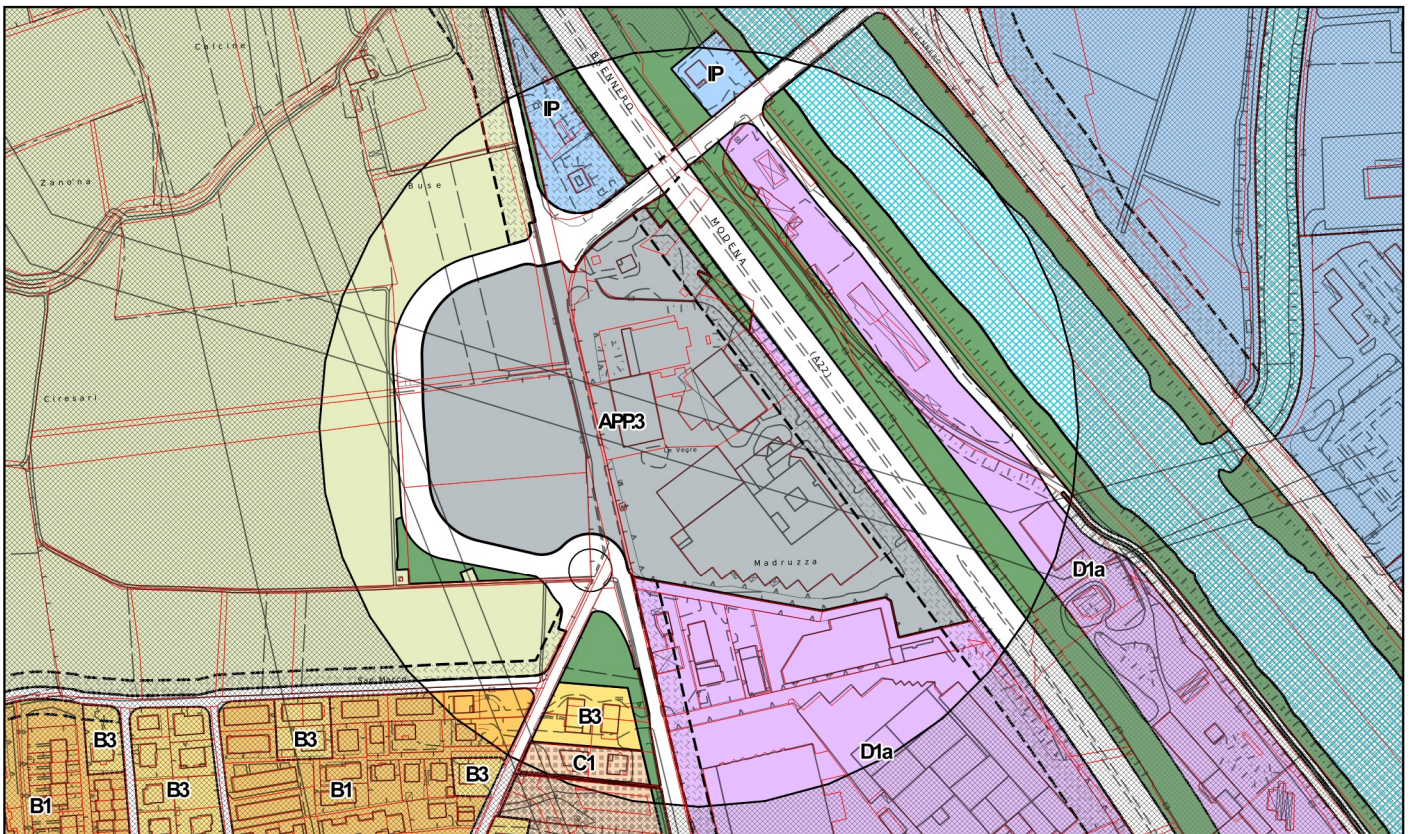

VARIANTE AL PRG CONSEGUENTE ALL'ACCORDO URBANISTICO
"ZONA APP.3" in VIA del PONTE A RAVINA

PRG VIGENTE

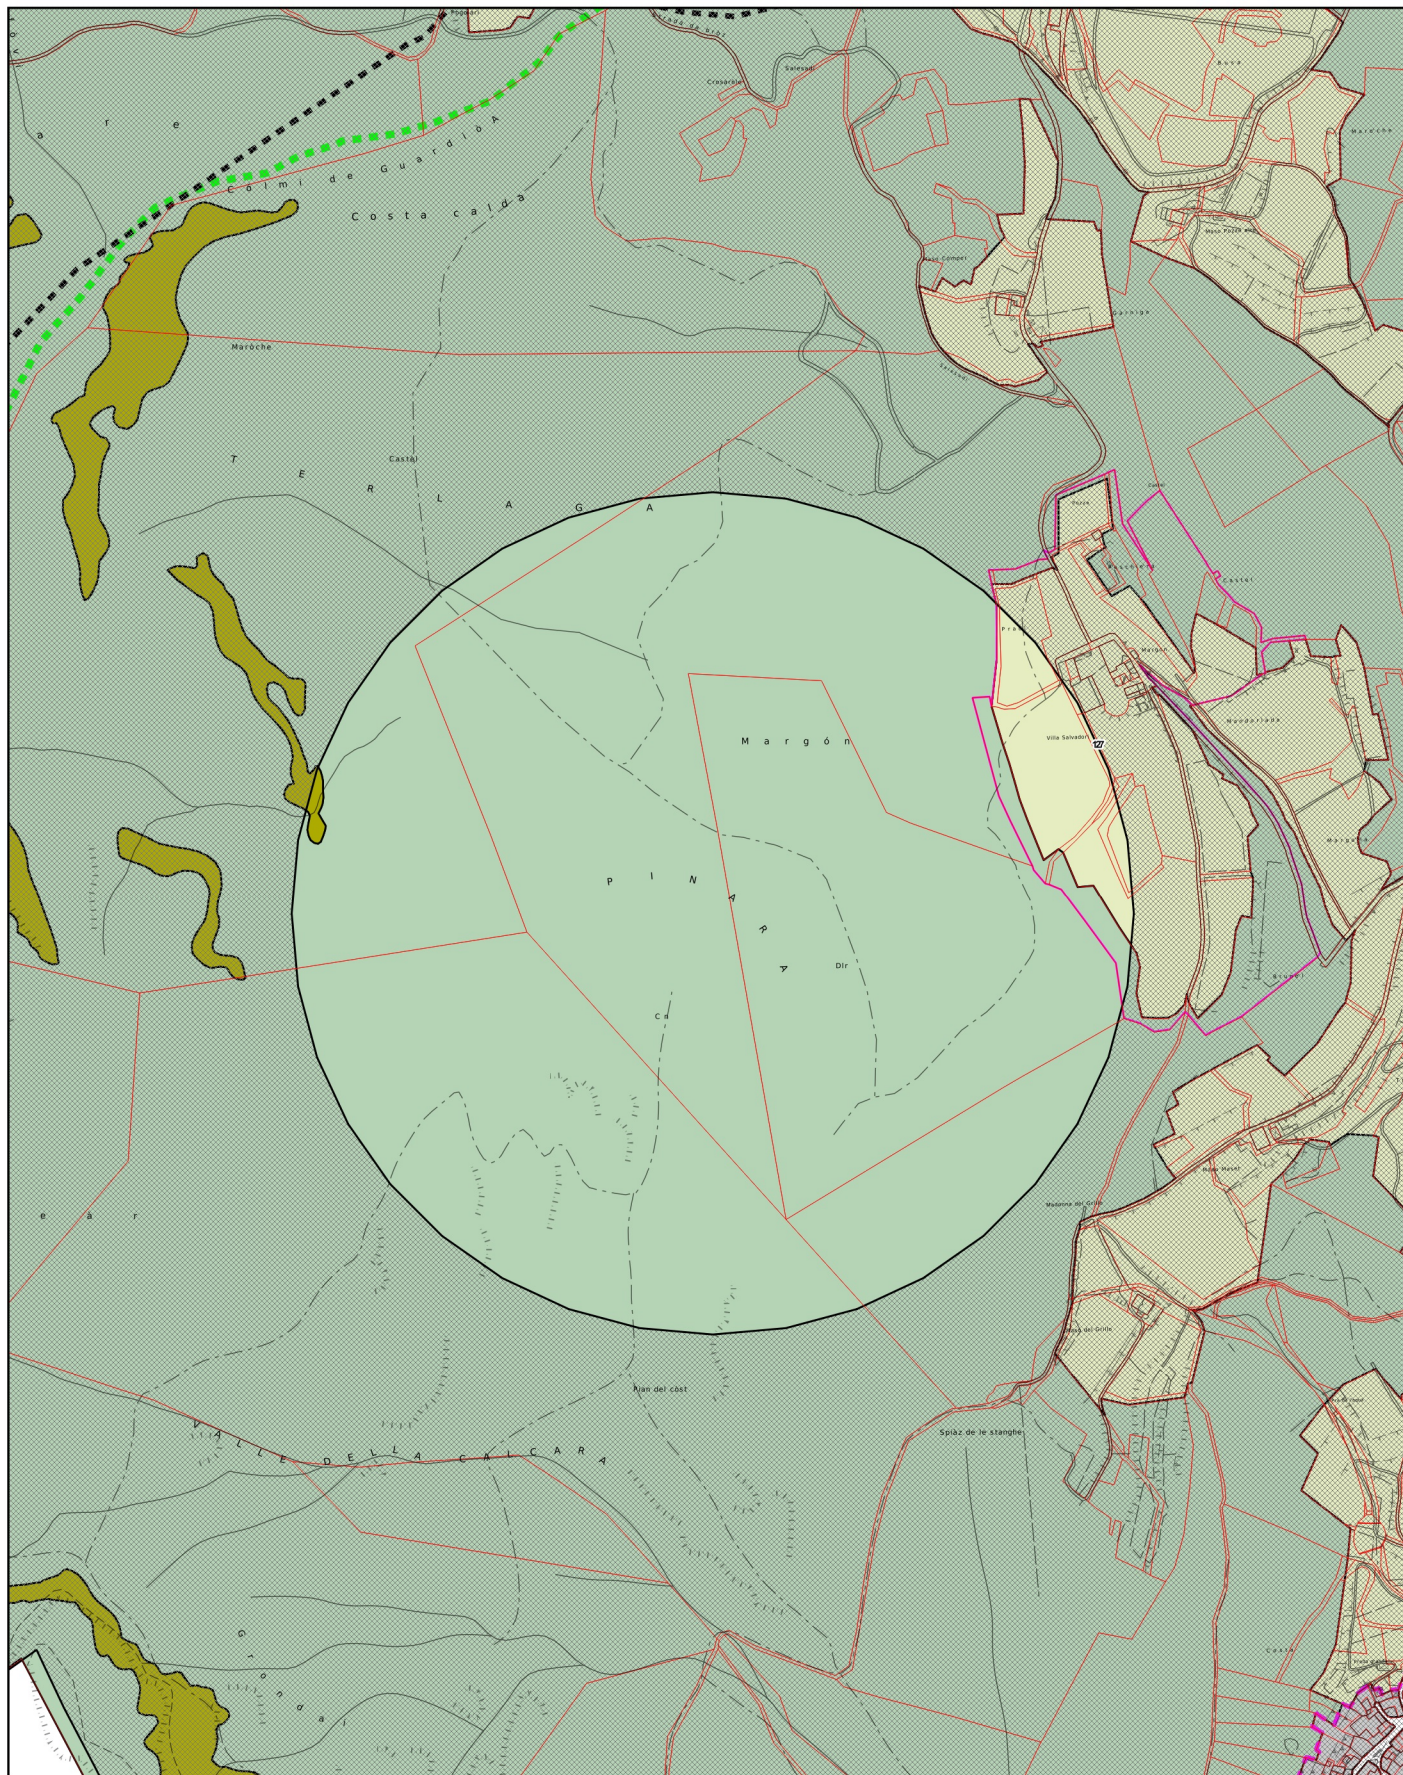

VARIANTE AL PRG CONSEGUENTE ALL'ACCORDO URBANISTICO
"ZONA APP.3" in VIA del PONTE A RAVINA

VARIANTE PROPOSTA

