



COMUNE DI TRENTO

PRG

PIANO REGOLATORE GENERALE

VARIANTE

ZONA C5-A – MADONNA BIANCA A TRENTO

**Variante in applicazione del comma 4 dell'articolo 49
della L.P. 4 agosto 2015, n 15:
approvazione piano di lottizzazione con modifica delle previsioni di PRG**

NORME TECNICHE DI ATTUAZIONE

ALLEGATO N. 4.1

Dati quantitativi riguardanti le zone C3, C4, C5 e D7


**SERVIZIO URBANISTICA E AMBIENTE
PROGETTO REVISIONE DEL PRG**

**1a adozione: deliberazione del Consiglio comunale n. 35 del 10 aprile 2018
Adozione definitiva: deliberazione del Consiglio comunale n. 92 del 24 luglio 2018
Approvazione: deliberazione della Giunta provinciale n. 1457 del 10 agosto 2018**

P.R.G. VIGENTE

TRENTO
loc. Stella di Man

C4

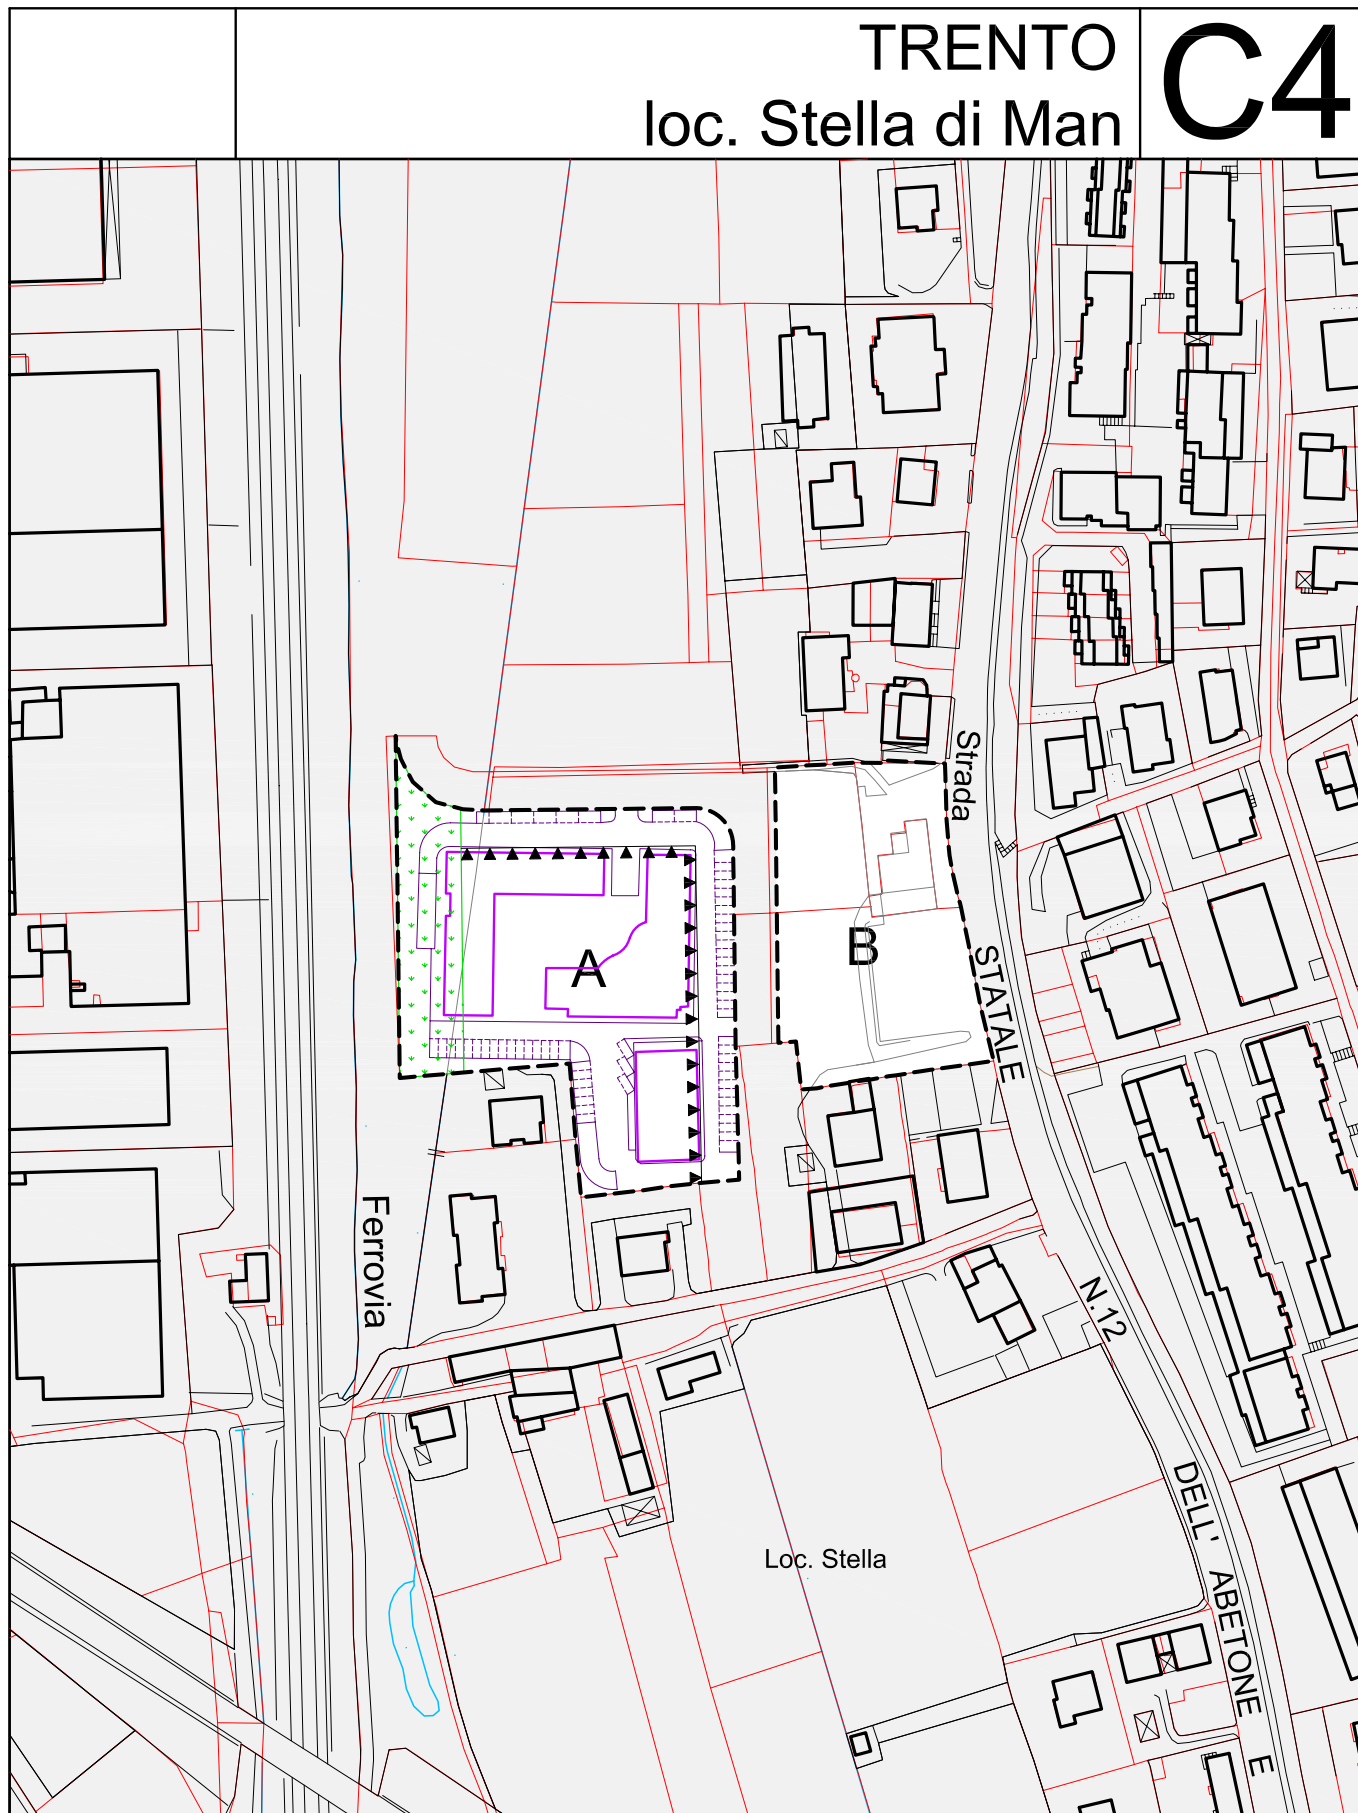

C4	A	B
St m ²	7.605	4.084
Vt m ³	18.300	9.000
Ss m ²	1.000	1.200
Hm m	13,5	11
Rc %	35	35
parcheggi pubblici n°	-	12

- perimetro di zona
- ▼▼▼▼ allineamenti dei corpi edilizi
- ▭ verde pubblico

TAV. 19



1:2000

VARIANTE
ZONA C5-A – MADONNA BIANCA A TRENTO

