Planimetria stato attuale - sottoservizi scala 1:500

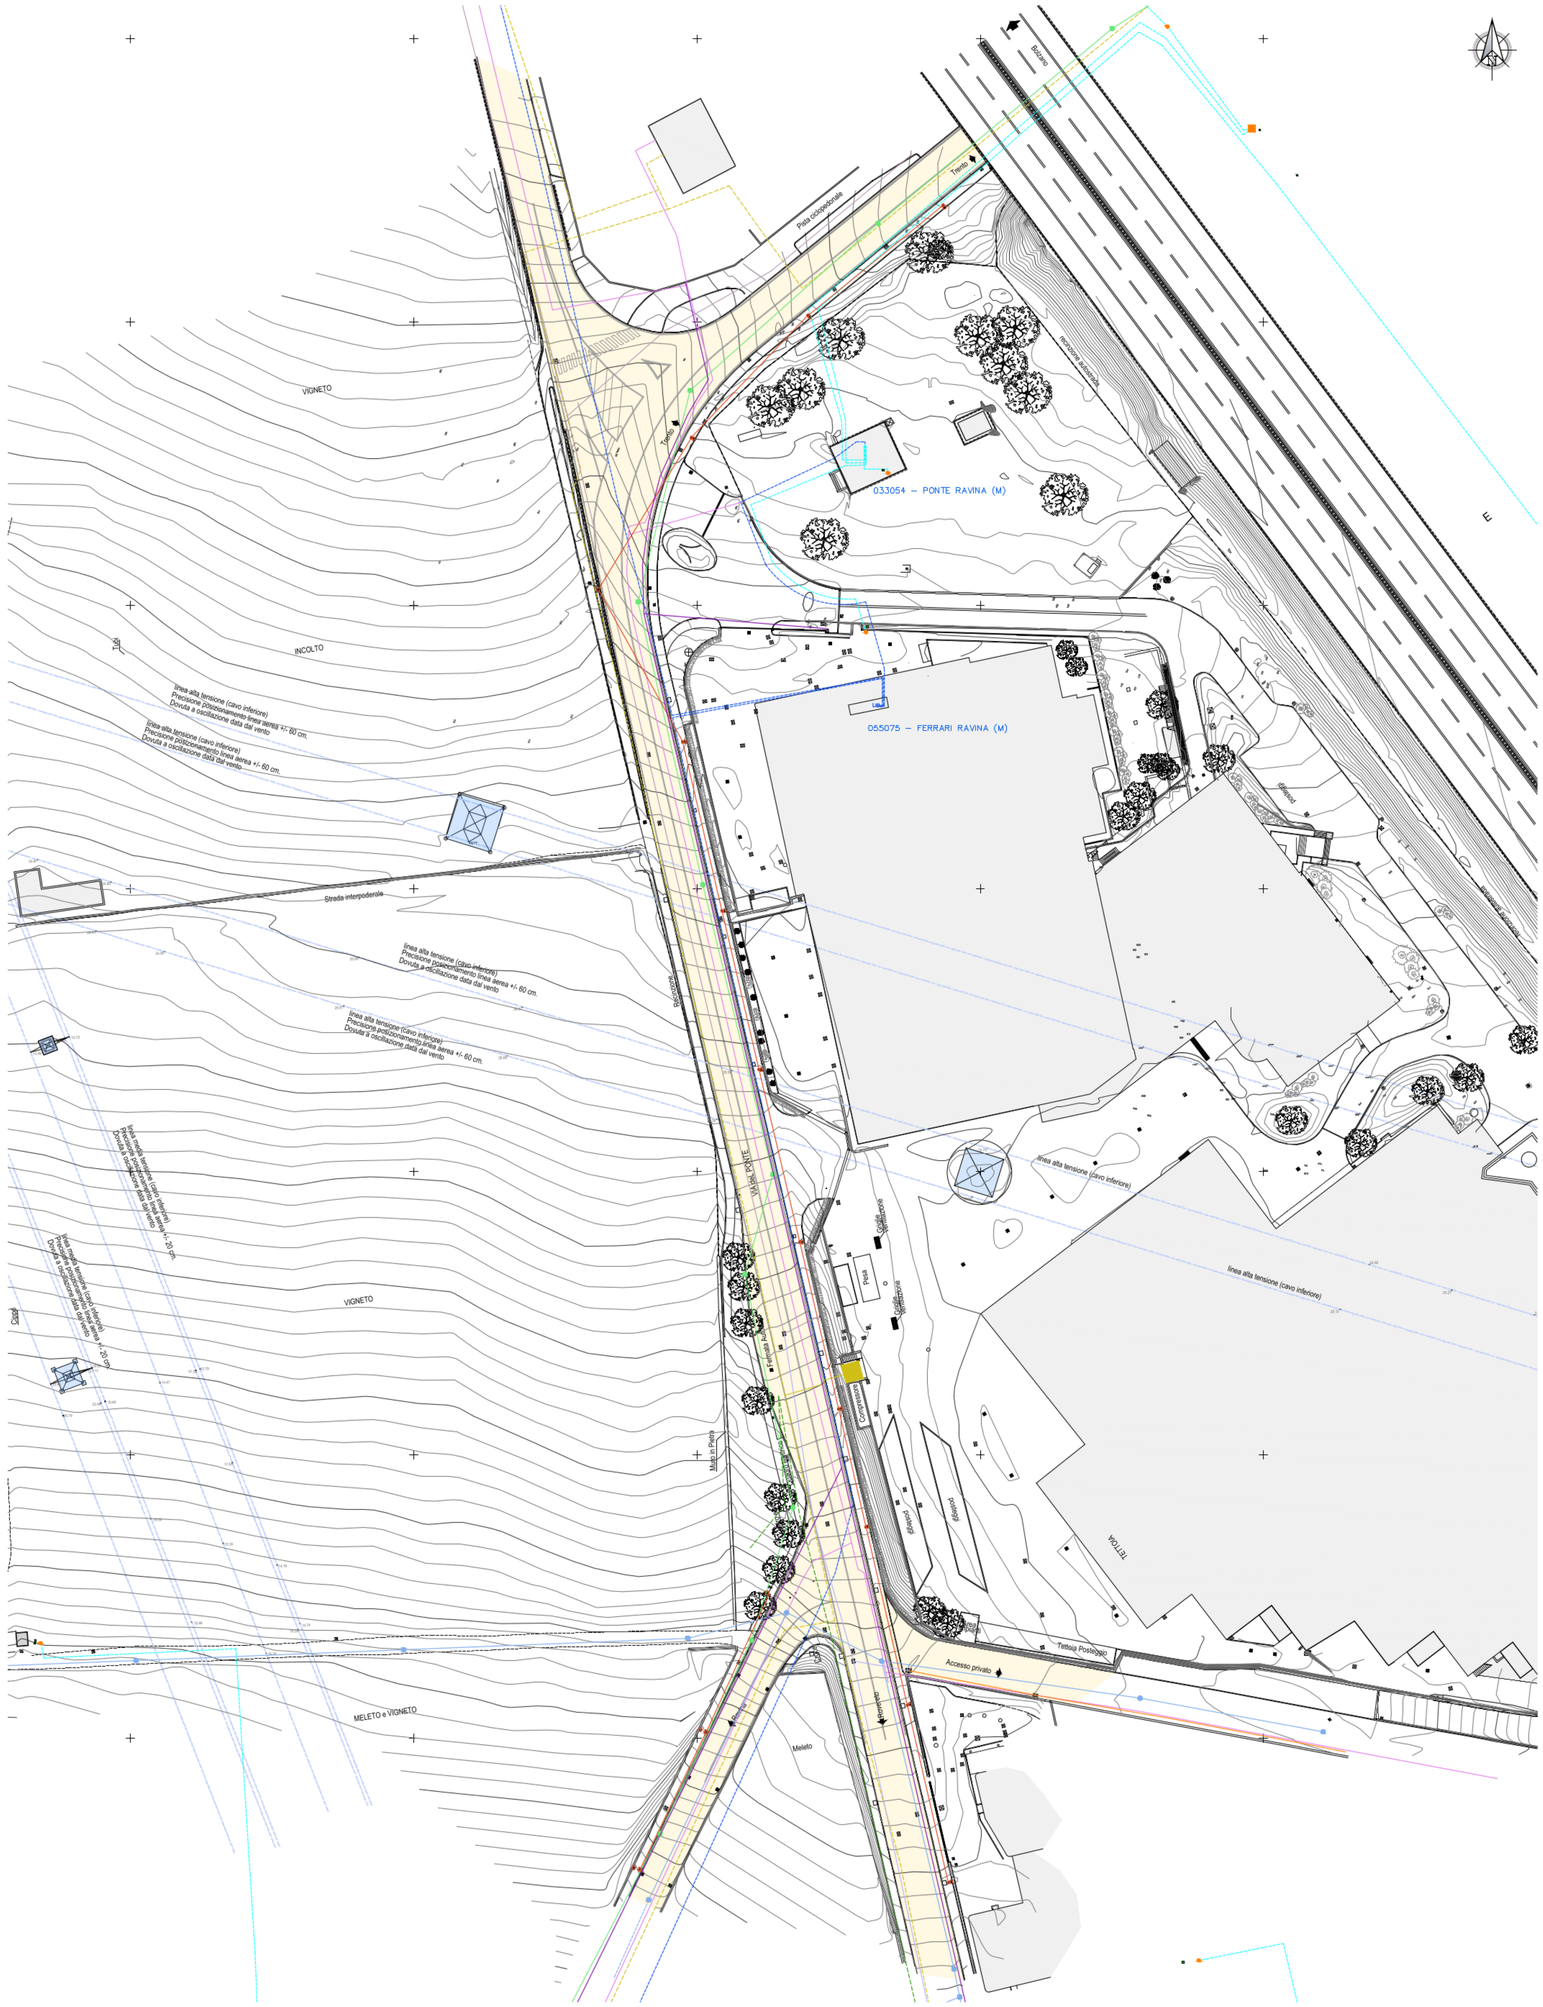

DISTRIBUZIONE PRINCIPALE RETE ELETTRICA (CAVI GEOREFERENZIATI)

- Cavo interrato Bassa Tensione
- Cavo interrato Media Tensione
- Nodo rigido Bassa Tensione
- Ubicazione Bassa Tensione
- Distributore Bassa Tensione

DISTRIBUZIONE GAS

- Distribuzione specie 4 (1.5 - 5 bar) in acciaio
- Distribuzione Esecizio 7 (minore 0.04 bar), acciaio

FIBRA OTTICA

- Fibra ottica comunale - cavo da 144 fibre
- Fibra ottica comunale - cavo da 24 fibre
- Fibra ottica PAT - 6T Ø50
- Fibra ottica PAT - 1T Ø50

FOGNATURA

- Conduttura acque nere
- Conduttura acque bianche

ILLUMINAZIONE

- Illuminazione pubblica

ACQUEDOTTO

- Rete acquedotto

Eng | Servizi di progettazione

Eng Group s.r.l. - Società di Ingegneria
C.F./P.IVA/C.C.I.A.A. 01897760227
www.enggroup.it
38121 Trento - Via Innsbruck n.15 - Tel. 0461 922026 Fax 0461 331279
38085 Pieve di Bono-Prezzo (TN) - Via Roma n. 31 - Tel. 0465 673144 Fax 0465 676571

IL LAVORO

Regione
Trentino Alto Adige

Provincia
Provincia Autonoma di Trento

Comune
Trento

Lavoro

MODIFICA DELLA VIABILITA' DELLA S.P. 90 2° TRONCO DAL KM 24.850 AL KM 25.250 E REALIZZAZIONE DI UNA NUOVA ROTATORIA IN CORRISPONDENZA DELL'INCROCIO TRA LA S.P. 90 2° TRONCO E VIA DELLA CROCE

Committente	Ubicazione lavori	Destinazione opere
FERRARI F.lli Lunelli S.p.A. Via Ponte di Ravina, 15 38123 Trento (Tn)	Località Ravina 38123 Trento (Tn)	Infrastrutture

PROGETTO PRELIMINARE

LA PROGETTAZIONE

Elaborato
PP.ARC.03

Titolo
PLANIMETRIA DEI SOTTOSERVIZI STATO ATTUALE

Tecnico incaricato - Coordinamento

[redacted]
DELLA PROV. DI TRENTO
Dott. Ing. LUCA STEINWANDTER
ISCRIZIONE ALBO N° 1427

Gruppo di progettazione

Progetto architettonico
Ing. Luca Steinwandter

Sviluppo tecnico
Ing. Matteo Poggianti
Ing. Francesca Bertè

Progetto strutturale
-

Progetto impianti tecnologici
-

LA QUALITÀ

Dati	Rev.	Descrizione revisione	Data	Redatto	Verificato	Approvato
Commessa: [2018-19]-[ARC]-[PD]	0	Prima emissione	19 luglio 2019	PG/GMTT	RM/NPLA	STN/LCU
Scala 1:500	1					
Formato: A0	2					
Nome file: PP.ARC.03_Planimetria sottoservizi attuale.dwg	3					
	4					

Il presente progetto è il frutto del lavoro della società ENG Group s.r.l. A termine di legge tutti i diritti sono riservati. È vietata la riproduzioni in qualsiasi forma senza autorizzazione di ENG Group s.r.l.

Attività interne ed esterne gestite con un Sistema di Qualità Totale secondo la norma EN ISO 9001:2008 dall'Ente DNV – Det Norske Veritas
Numero di registrazione CERT–17143–2006–AQ–VEN–SINCERT