



COMUNE DI TRENTO

PRG

VARIANTE


ZONA D2a – RAVINA – VIA STELLA


ELABORATI GRAFICI

Variante in applicazione del comma 5 dell'articolo 38  
della L.P. 4 marzo 2008, n 1:  
adozione piano attuativo a fini speciali per insediamenti produttivi con  
modifica delle previsioni di PRG

SERVIZIO URBANISTICA E PIANIFICAZIONE DELLA MOBILITA'

1° adozione: deliberazione del Consiglio comunale n. 88 del 4 giugno 2013  
Adozione definitiva: deliberazione del Consiglio comunale n. 169 del 19 novembre 2013  
Approvazione: deliberazione della Giunta provinciale n. 2798 del 30 dicembre 2013

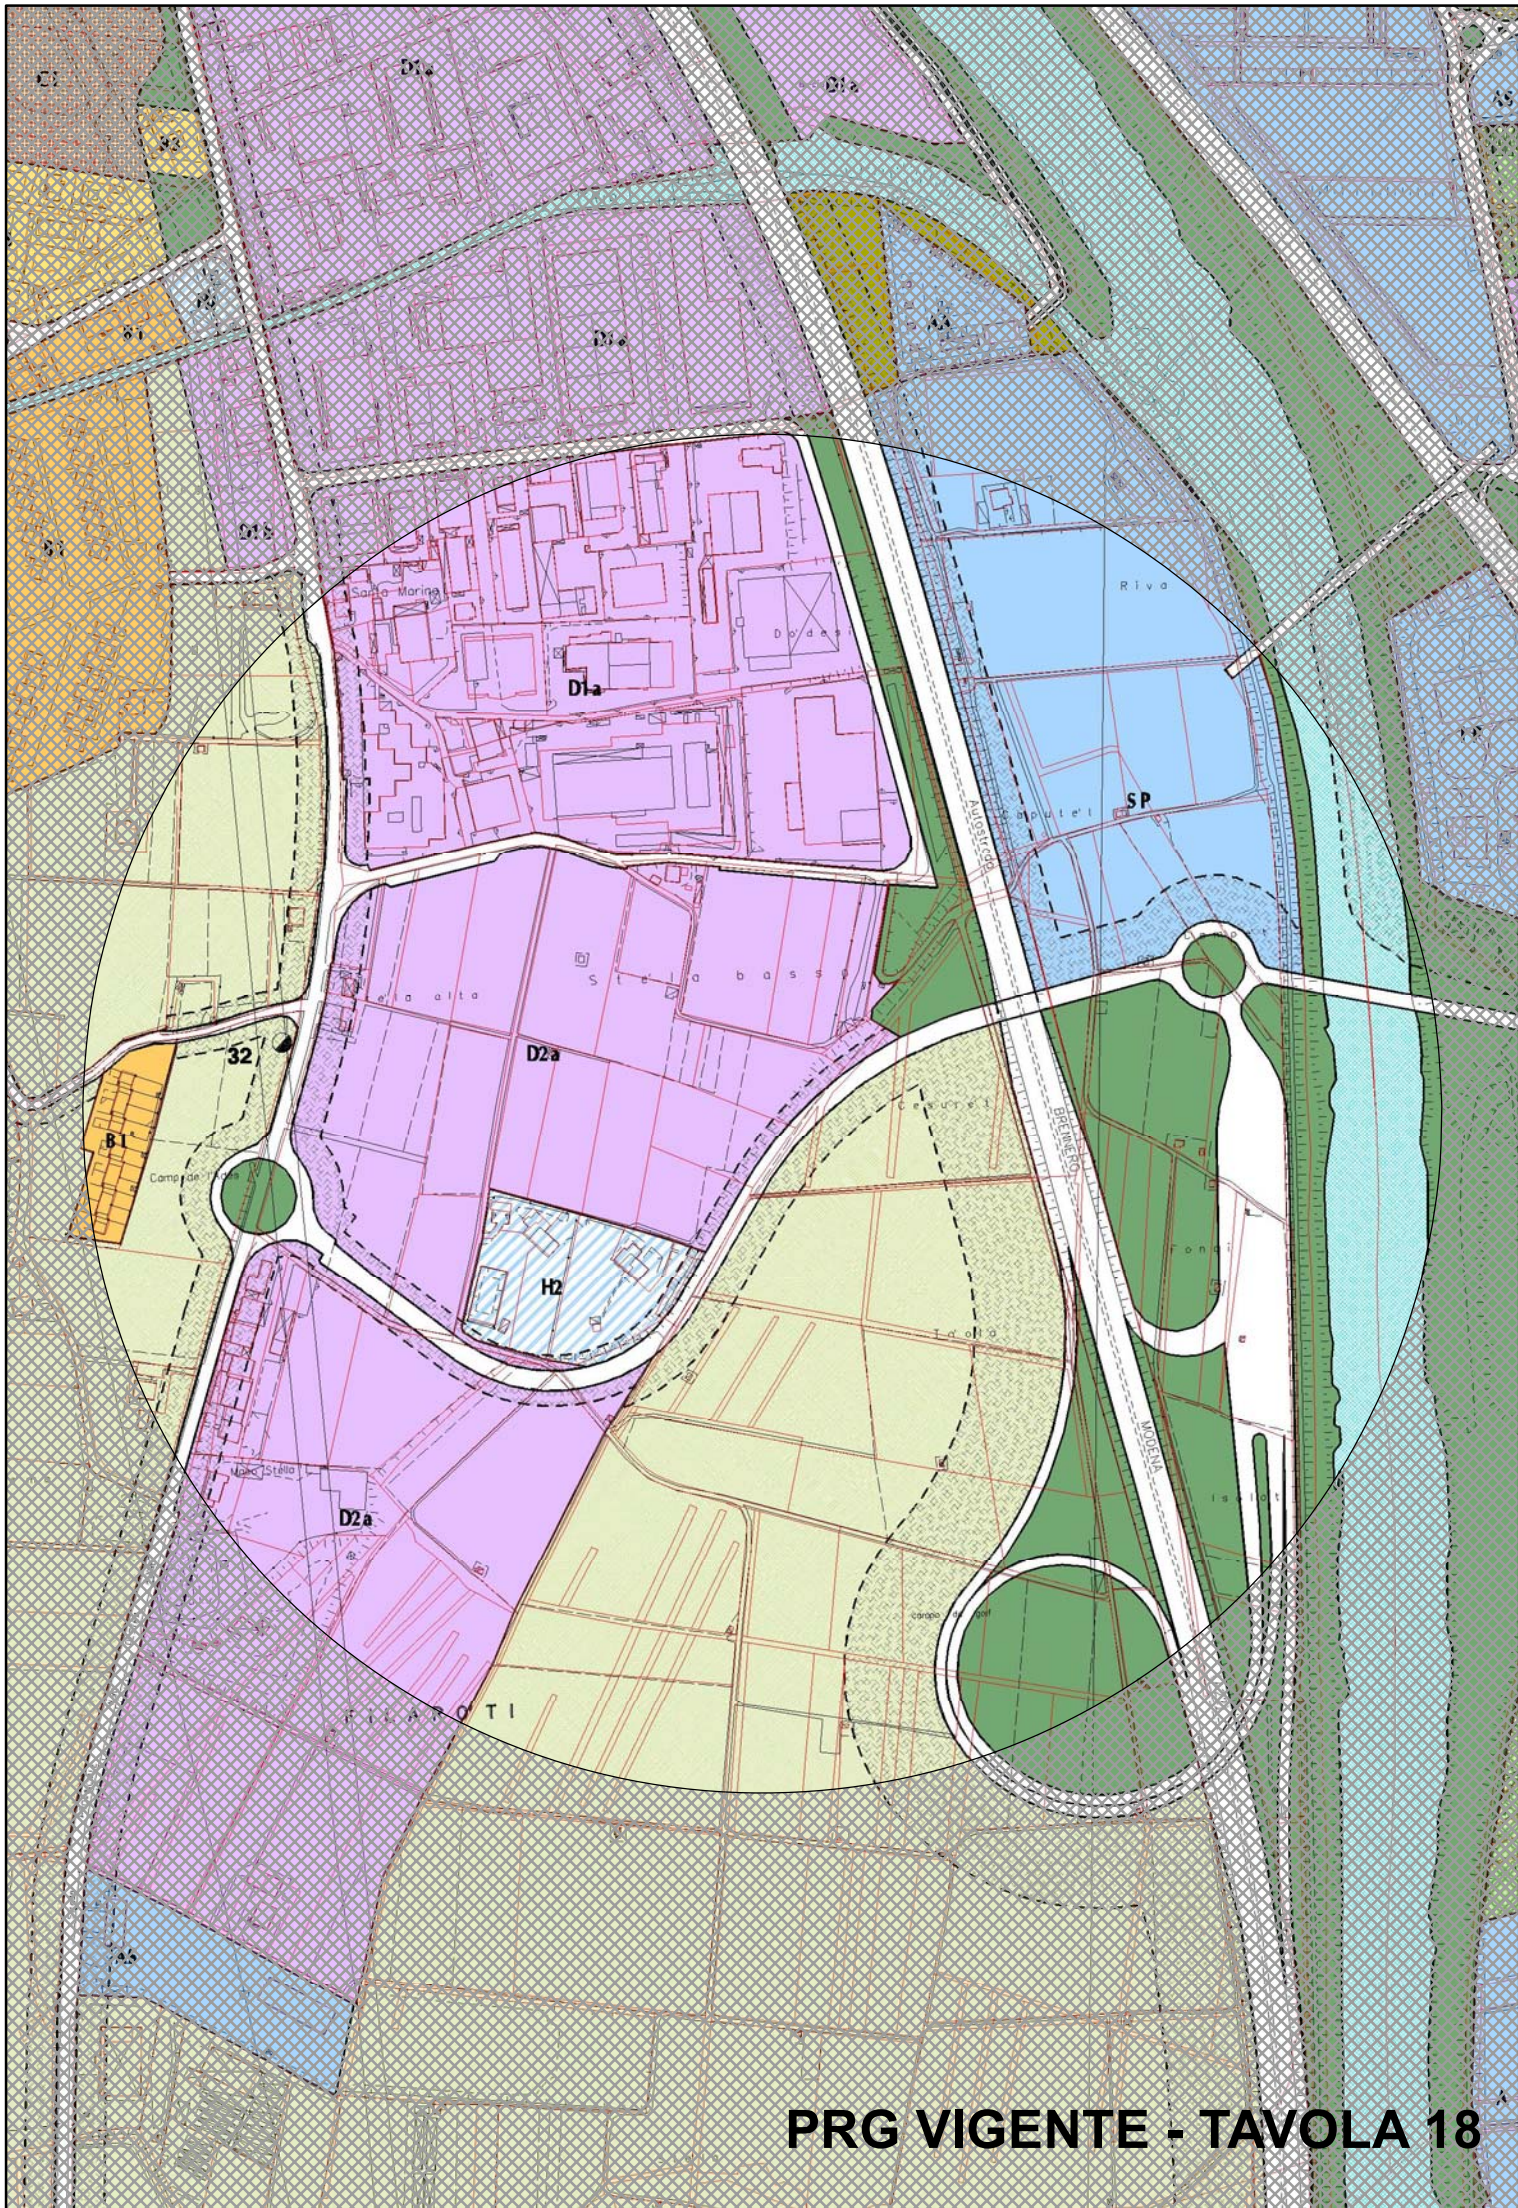

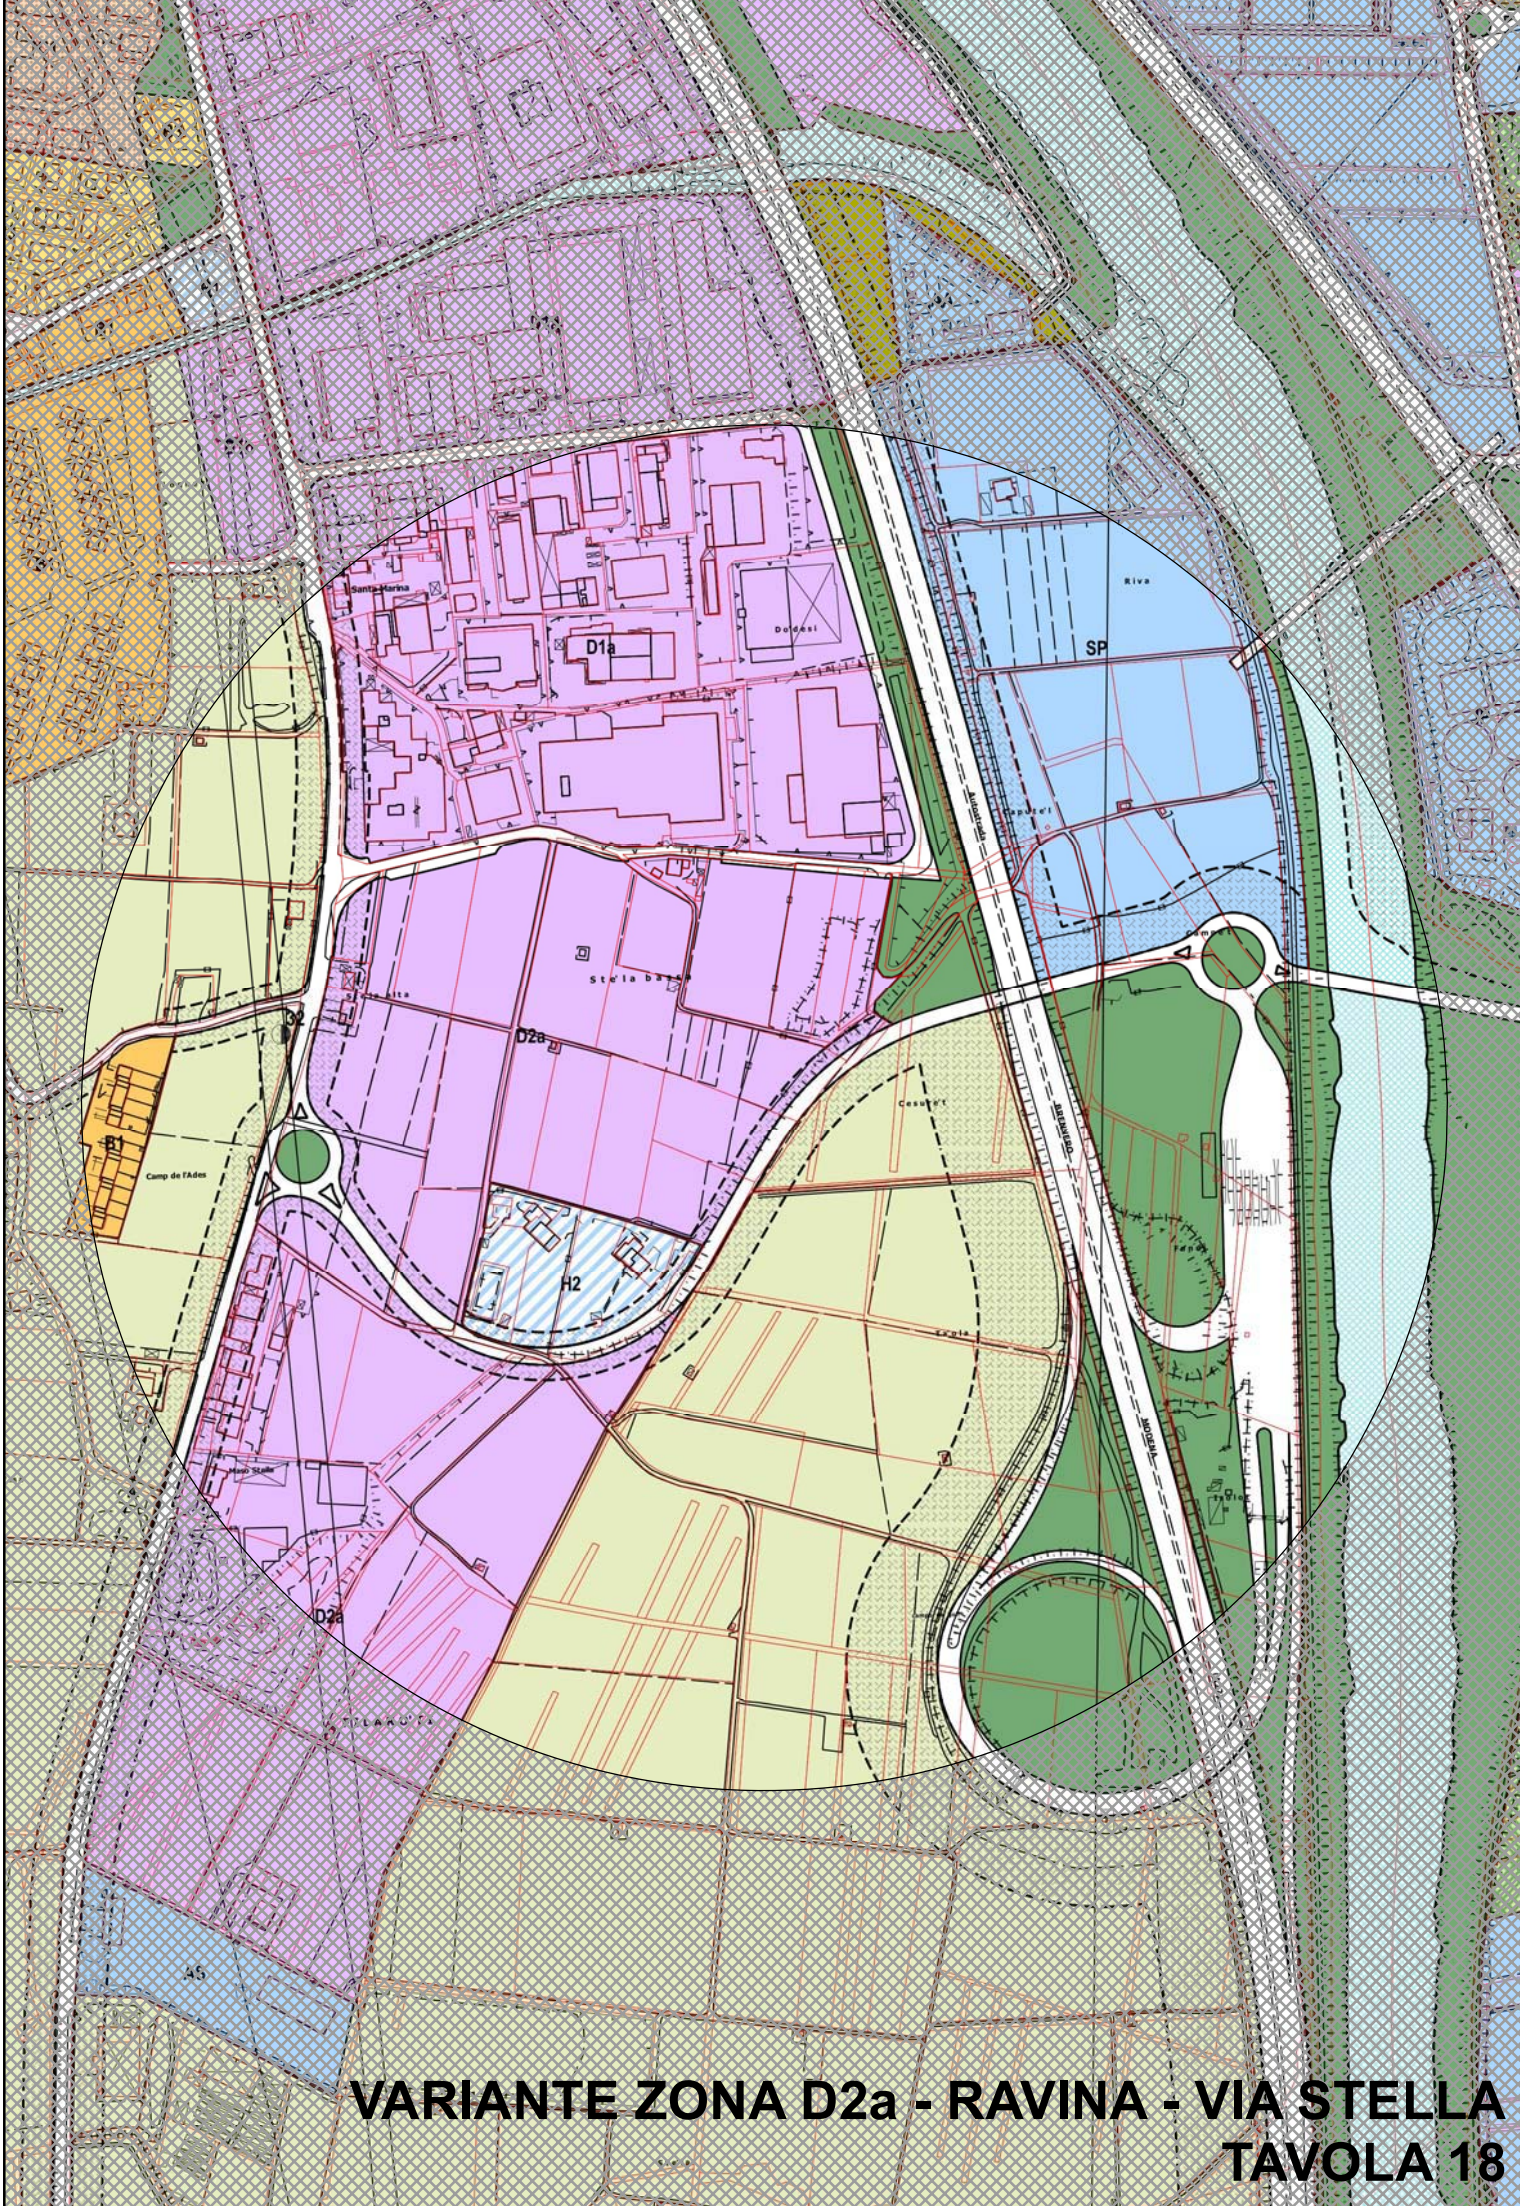

**VARIANTE ZONA D2a - RAVINA - VIA STELLA  
TAVOLA 18**