



PATRIMONIO DEL TRENINO S.P.A.

Via del Brennero, 165 - 38121 Trento (TN)  
Tel 0461 830453 | Fax 0461 830459  
www.patrimoniotn.it | info@patrimoniotn.it

IL DIRETTORE GENERALE

ing. Michele Maistri

IL RESPONSABILE DEL PROCEDIMENTO

ing. Michele Maistri

Comune di Trento

Provincia di Trento

OGGETTO

**Area destra Adige - ex Italcementi  
Piano di lottizzazione del Comparto C**

PROGETTISTI

progettazione urbanistica  
verifica interferenze con la bonifica  
geologia e studio di compatibilità  
valutazione acustica  
valutazione ambientale  
opere di urbanizzazione  
frazionamento

ing. Mattia Baffetti  
ing. Adriano Dalvit  
geol. Franca Bazzanella  
ing. Elena Margesin  
dott. for. Gilberto Segalina  
EnDes engineering s.r.l.  
geom. Francesco Nardelli

CATEGORIA

**RELAZIONE - TECNICO-AMMINISTRATIVO**

TITOLO

**DOCUMENTAZIONE FOTOGRAFICA**

REVISIONE

08.06.2022

EMISSIONE

03.02.2022

SCALA

---

CODICE UNIVOCO

L378-08

CODICE ELABORATO

PA.R.110.03



**PATRIMONIO del  
TRENTINO S.p.a.**

CREIAMO VALORE

PROVINCIA AUTONOMA DI TRENTO

COMUNE DI TRENTO

---

**DOCUMENTAZIONE FOTOGRAFICA**

---

OGGETTO: **L378-08 AREA DESTRA ADIGE – EX ITALCEMENTI  
PIANO DI LOTTIZZAZIONE DEL COMPARTO C**

---



Foto 01 - Veduta dell'ambito dal Doss Trento



Foto 02 - Veduta dell'ambito da nord



Foto 03 - Vista della balza rocciosa a ovest



Foto 04 - Vista della p.ed. 4968 da est



Foto 05 - Vista della p.ed. 2744 da sud-est



Foto 06 - Vista della p.ed. 2744 da nord



Foto 07 - Vista della p.ed. 4968 da ovest



Foto 08 - Vista della p.ed. 2744 da ovest



Foto 09 - Vista dell'ambito da sud (2018 - ultimazione bonifica)



Foto 10 - Vista dell'ambito da ovest (2018 - ultimazione bonifica)



Foto 11 - Materializzazione confine p.ed. 6618



Foto 12 - Materializzazione confine p.ed. 6618

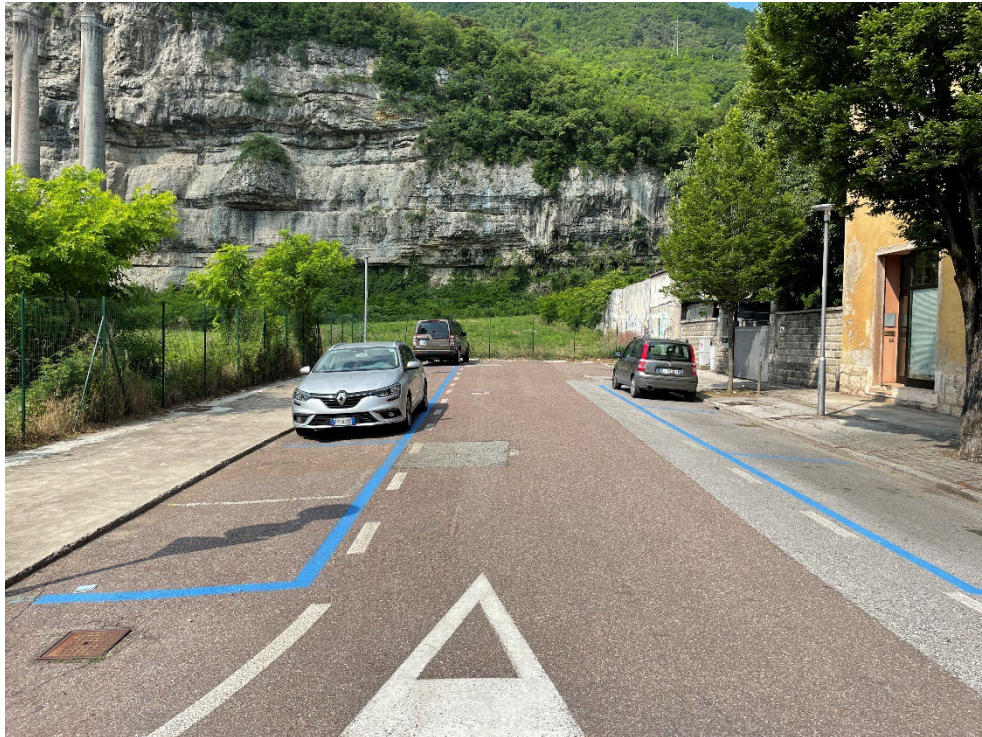


Foto 13 - Vista dell'accesso all'ambito da via Verruca




Foto 14 – Vista dell'ambito dal parcheggio di attestamento a sud



Foto 15 – Picchettamento per frazionamento



Foto 16 – Picchettamento per frazionamento

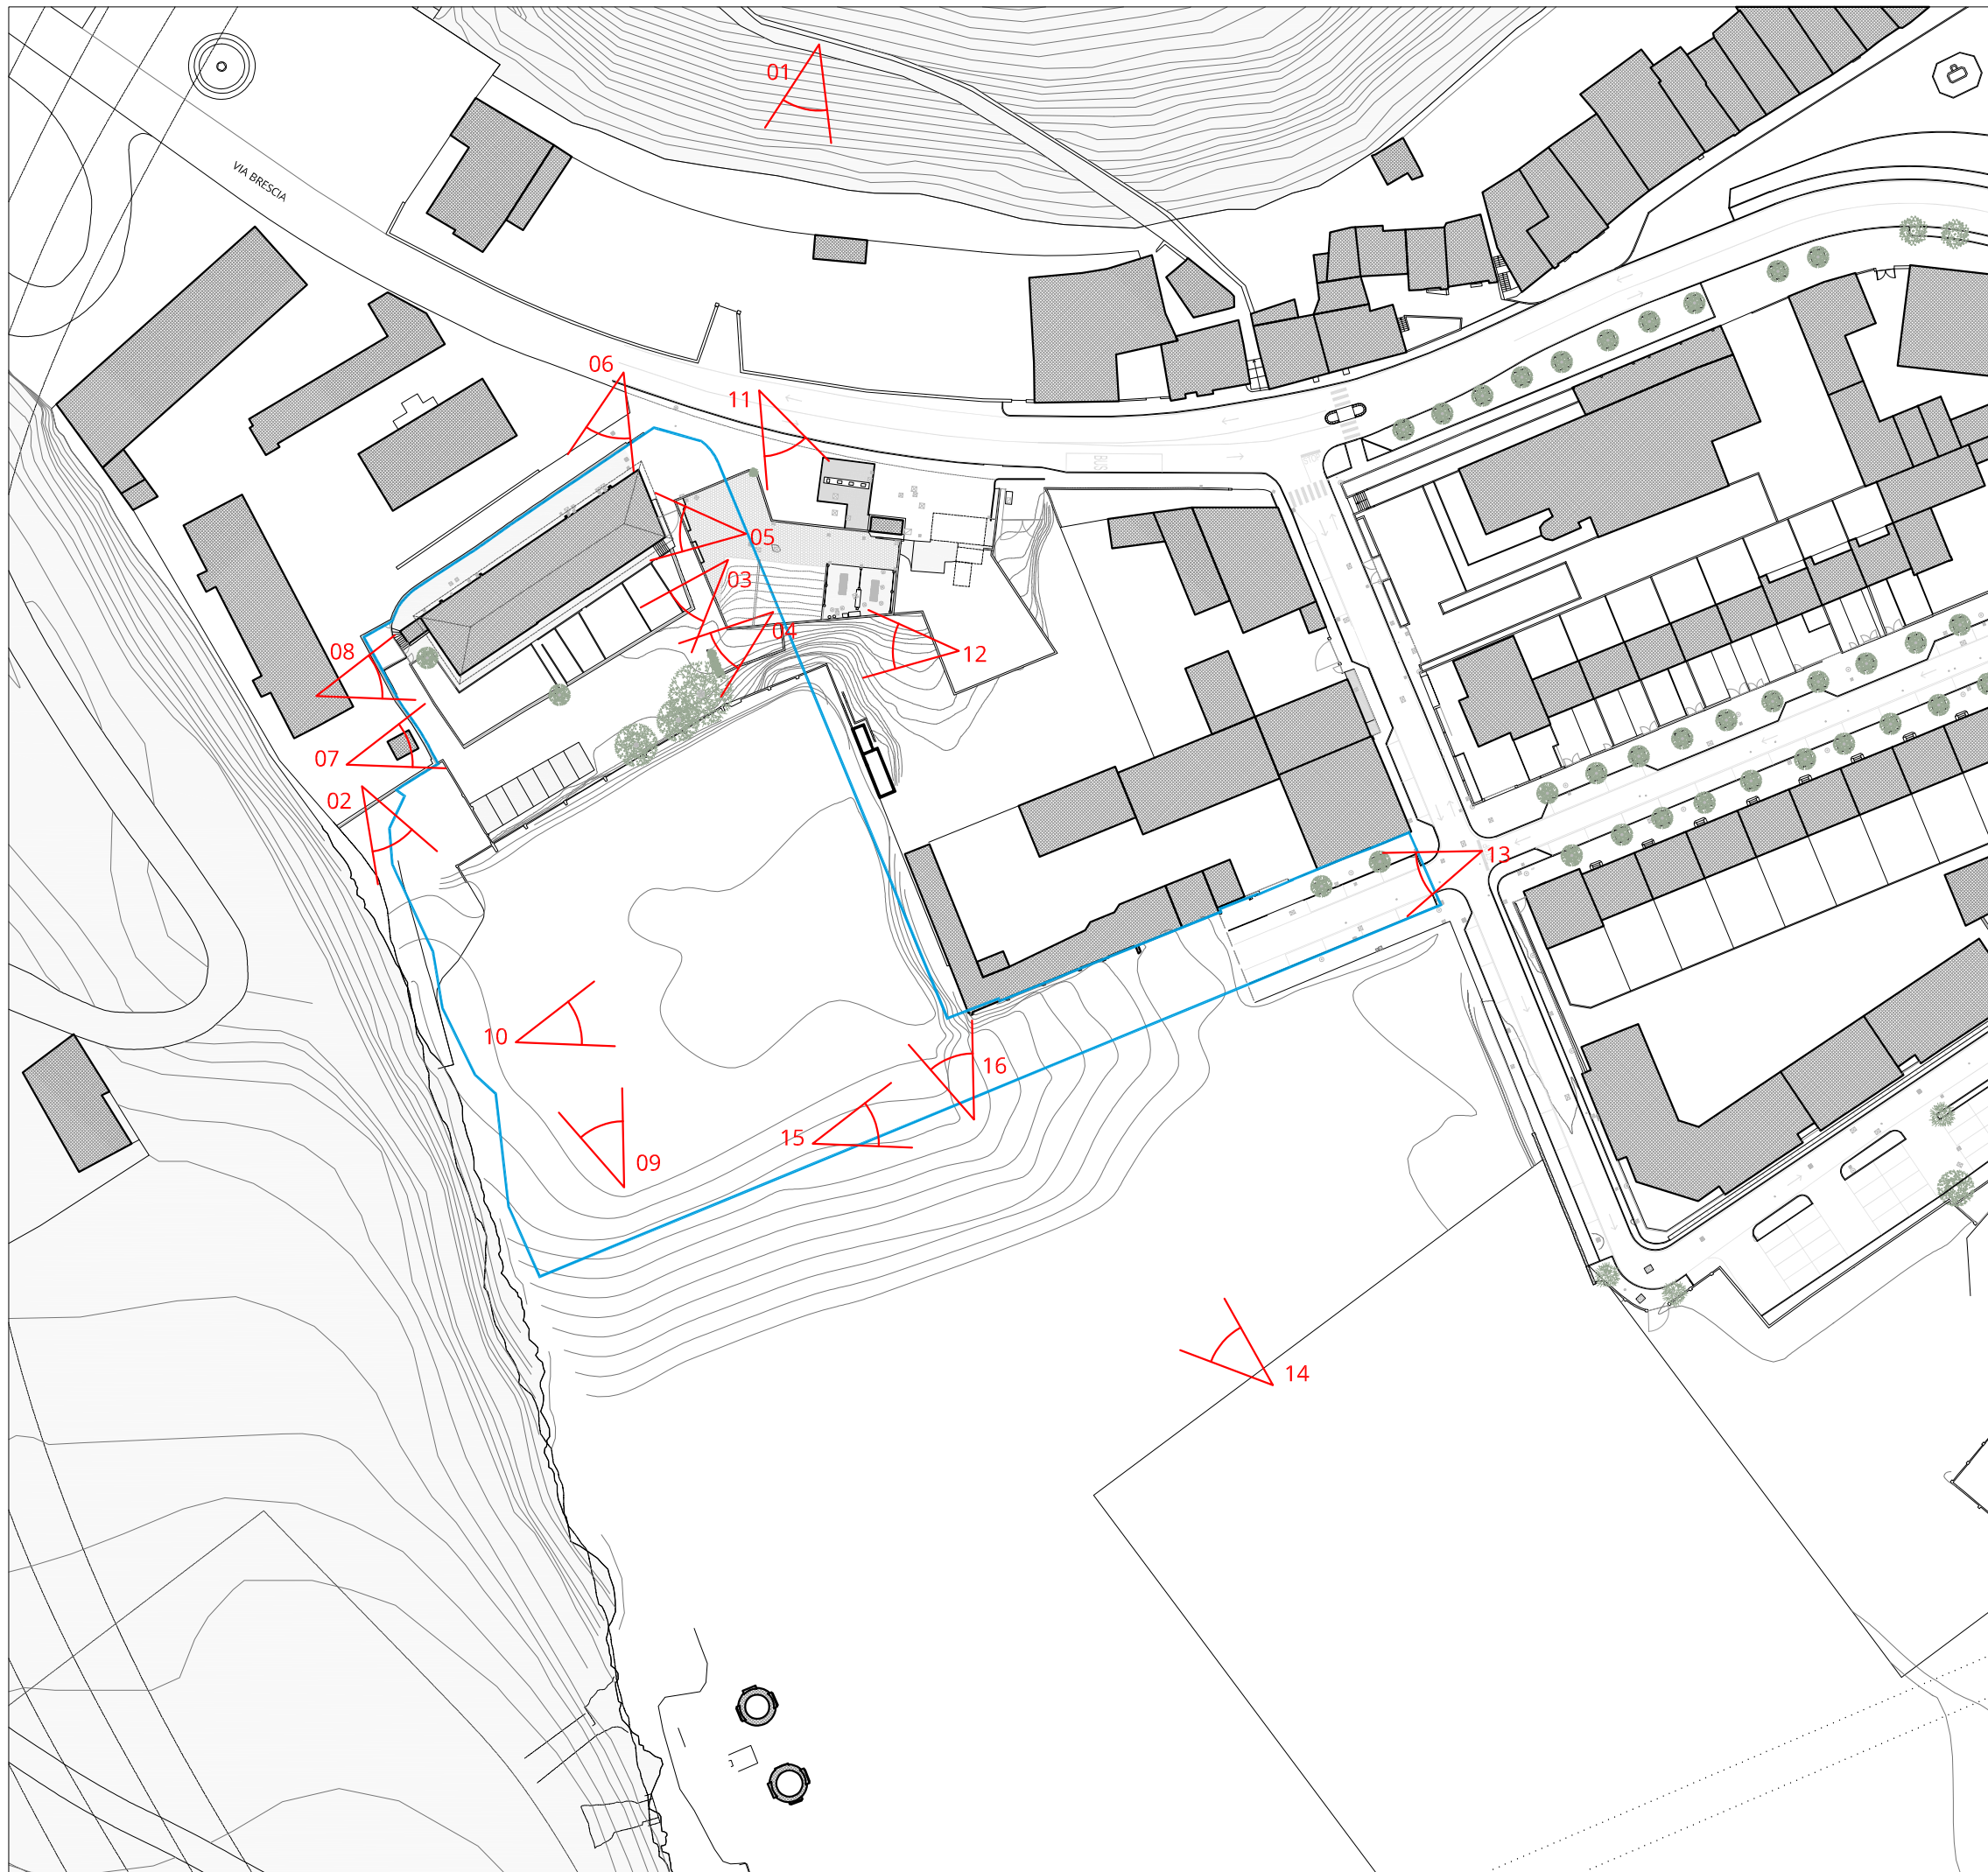

PLANIMETRIA DELLO STATO DI FATTO

SCALA 1:1.000

INDIVIDUAZIONE DEI PUNTI DI RIPRESA  
FOTOGRAFICA DI CUI ALL'ELABORATO PA.R.110.03

 N. FOTOGRAFIA

 PERIMETRO DEL PIANO DI LOTTIZZAZIONE

