C_L378|RFS053|0188108|05/07/2022 - Allegato Utente 4 (A04)

# PLANIMETRIA DELLE SISTEMAZIONI
scala 1:250

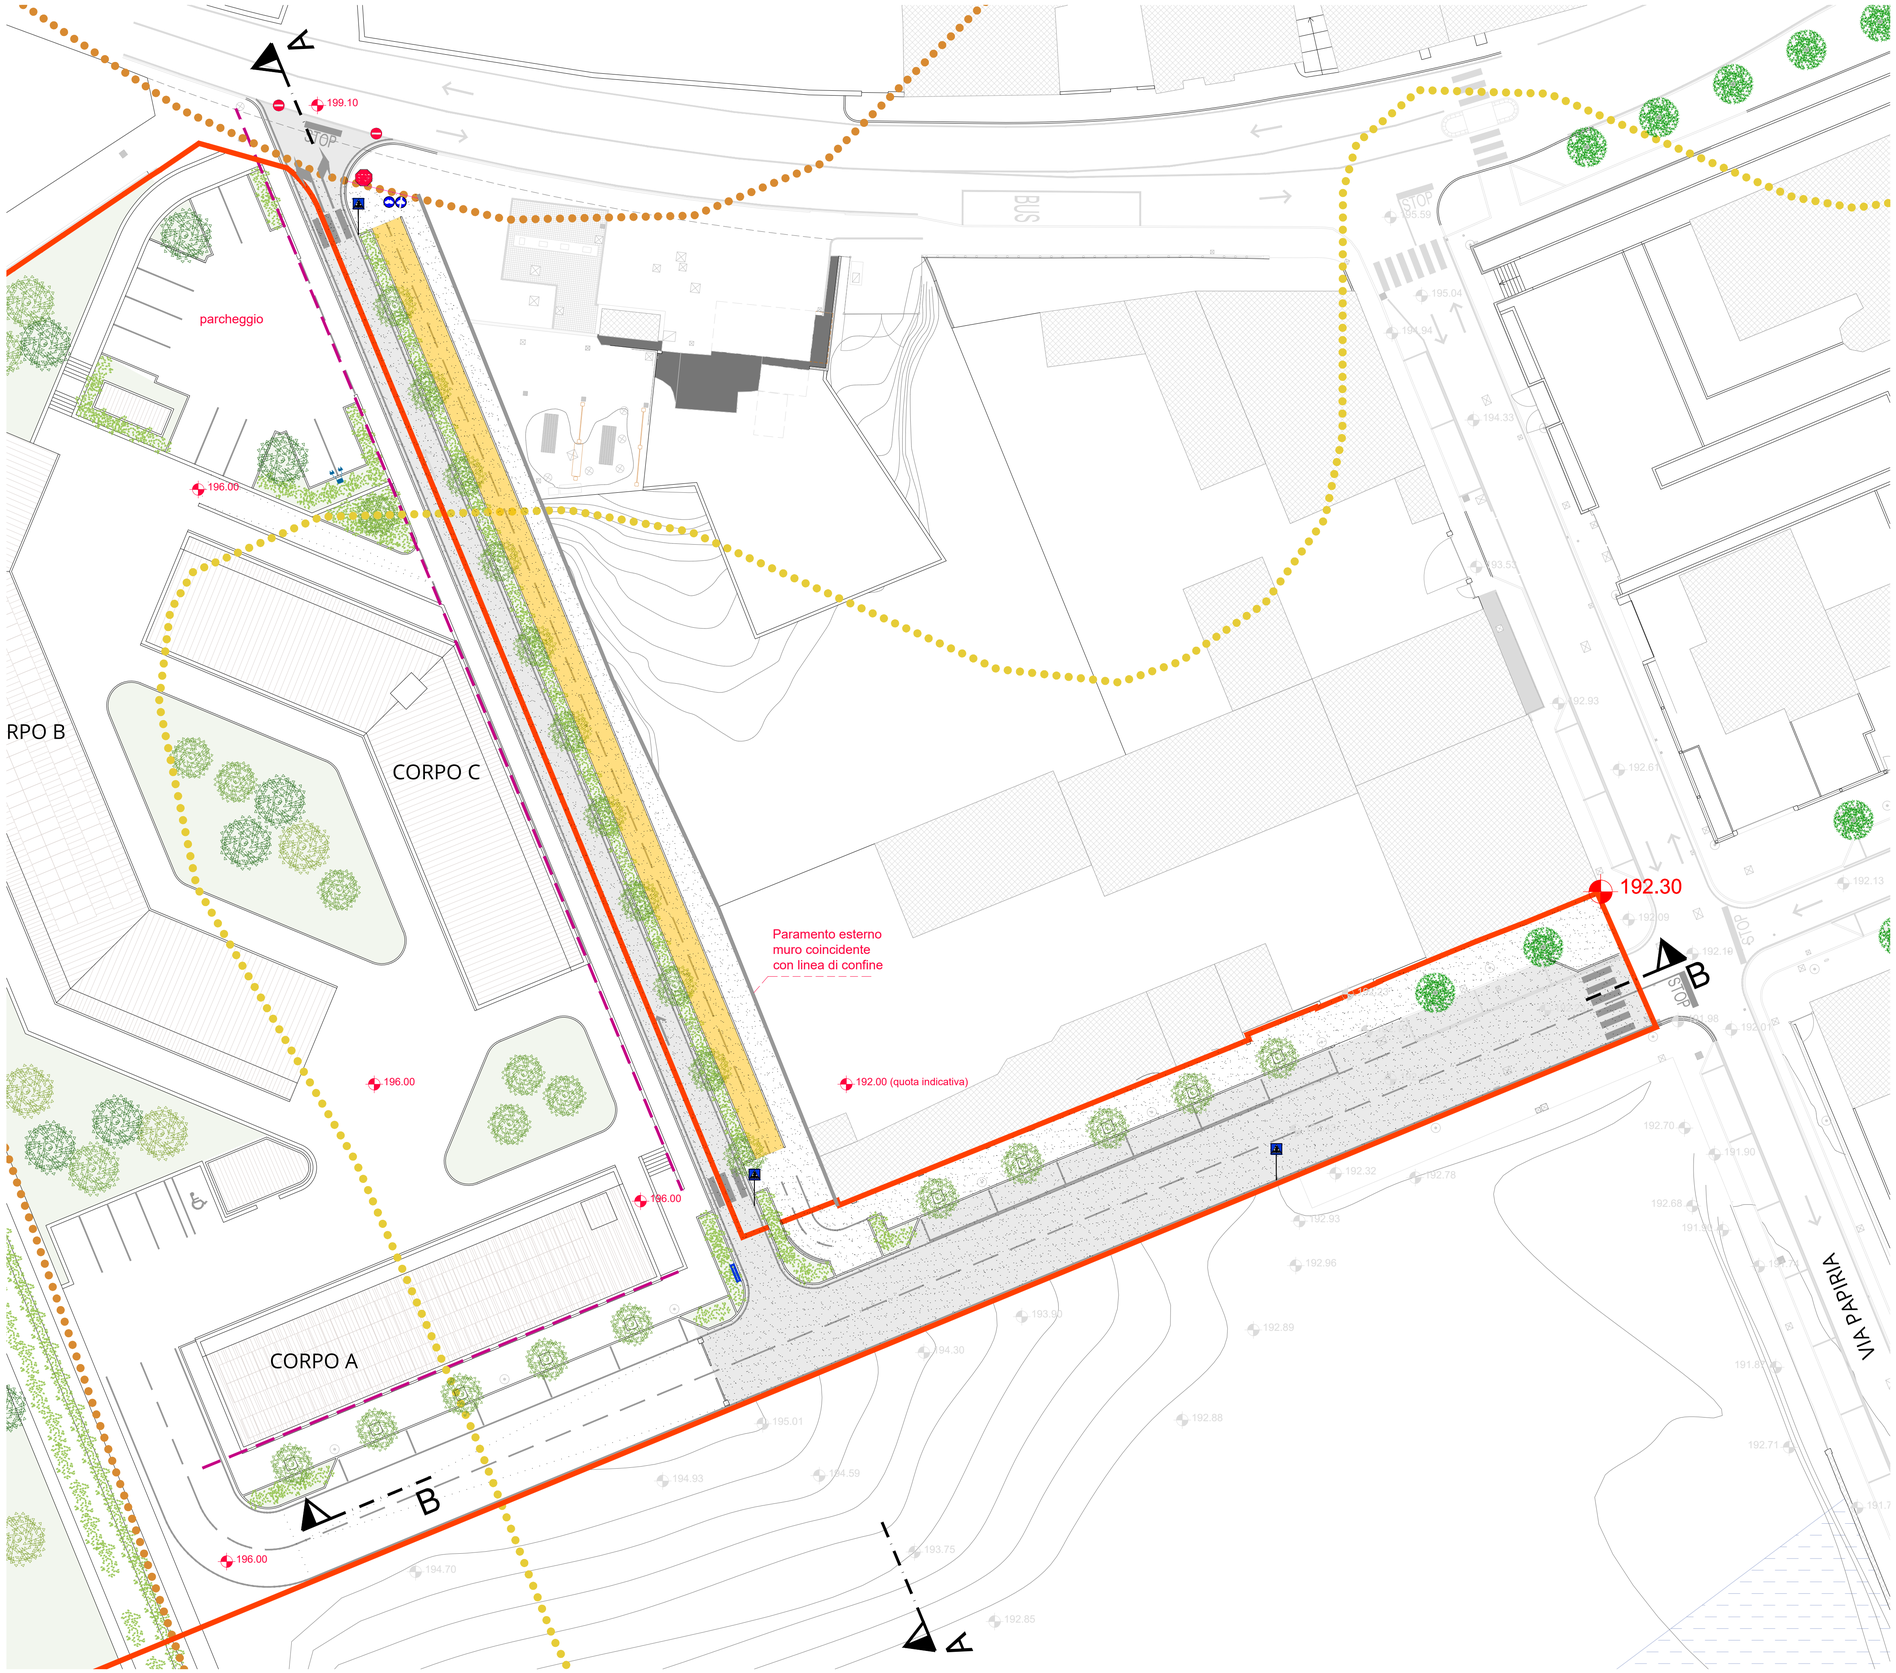


LEGENDA

192.30 QUOTA DI RIFERIMENTO SPIGOLO EDIFICIO ESISTENTE ALL'ANGOLO TRA VIA PAPIRIA E VIA VERRUCA

ZONA DI SISTEMAZIONE STRADALE

AREA A SCOMPUTO

PERCORSO CICLABILE

PATRIMONIO DEL TRENTINO S.P.A.
Via dei Brennero, 165 - 38121 Trento (TN)
Tel 0461 830453 | Fax 0461 830459
www.patrimonioti.tr.it | info@patrimonioti.tr.it

| IL DIRETTORE GENERALE | IL RESPONSABILE DEL PROCEDIMENTO |
|---|---|
| ing. Michele Maistri | ing. Michele Maistri |

Comune di Trento — Provincia di Trento

OGGETTO

Area destra Adige - ex Italcementi
Piano di lottizzazione del Comparto C

Progetto definitivo opere di urbanizzazione

PROGETTISTI

| | |
|---|---|
| progettazione urbanistica | ing. Mattia Baffetti |
| verifica interferenze con la bonifica | ing. Adriano Dalvit |
| geologia e studio di compatibilità | geol. Franca Bazzanella |
| valutazione acustica | ing. Elena Margesin |
| valutazione ambientale | dott. for. Gilberto Segalina |
| opere di urbanizzazione | EnDes engeenering s.r.l. |
| frazionamento | geom. Francesco Nardelli |

CATEGORIA

TAVOLA GRAFICA - OPERE DI URBANIZZAZIONE

TITOLO

**PROGETTO - PLANIMETRIA DELLE SISTEMAZIONI**

| REVISIONE | EMISSIONE |
|---|---|
| --- | 08.06.2022 |

| SCALA | CODICE UNIVOCO | CODICE ELABORATO |
|---|---|---|
| 1:250 | L378-08 | D.T.311.01 |

Cap.soc. € 329.883.065,00 P.IVA/C.F./REG.IMP. di Trento al nr. 01938560222
Società per azioni unipersonale soggetta ad attività di direzione e coordinamento da parte della Provincia Autonoma di Trento
Informativa D.Lgs.193/03 : i dati personali sono trattati nel pieno rispetto delle disposizioni vigenti. L'informativa al trattamento dei dati personali è presente su www.patrimonioti.tr.it

Questo documento non potrà essere copiato, riprodotto o altrimenti pubblicato in tutto o in parte senza consenso scritto del progettista - ai sensi della L. 633/41 - art. 2575 e segg. C.C.