




**CAMERA D'ISPEZIONE Ø 1000 mm / Ø 1200 mm
SU TUBAZIONE ACQUE NERE - POLIPROPILENE TRIPLO STRATO SN12 - Ø 200 mm**

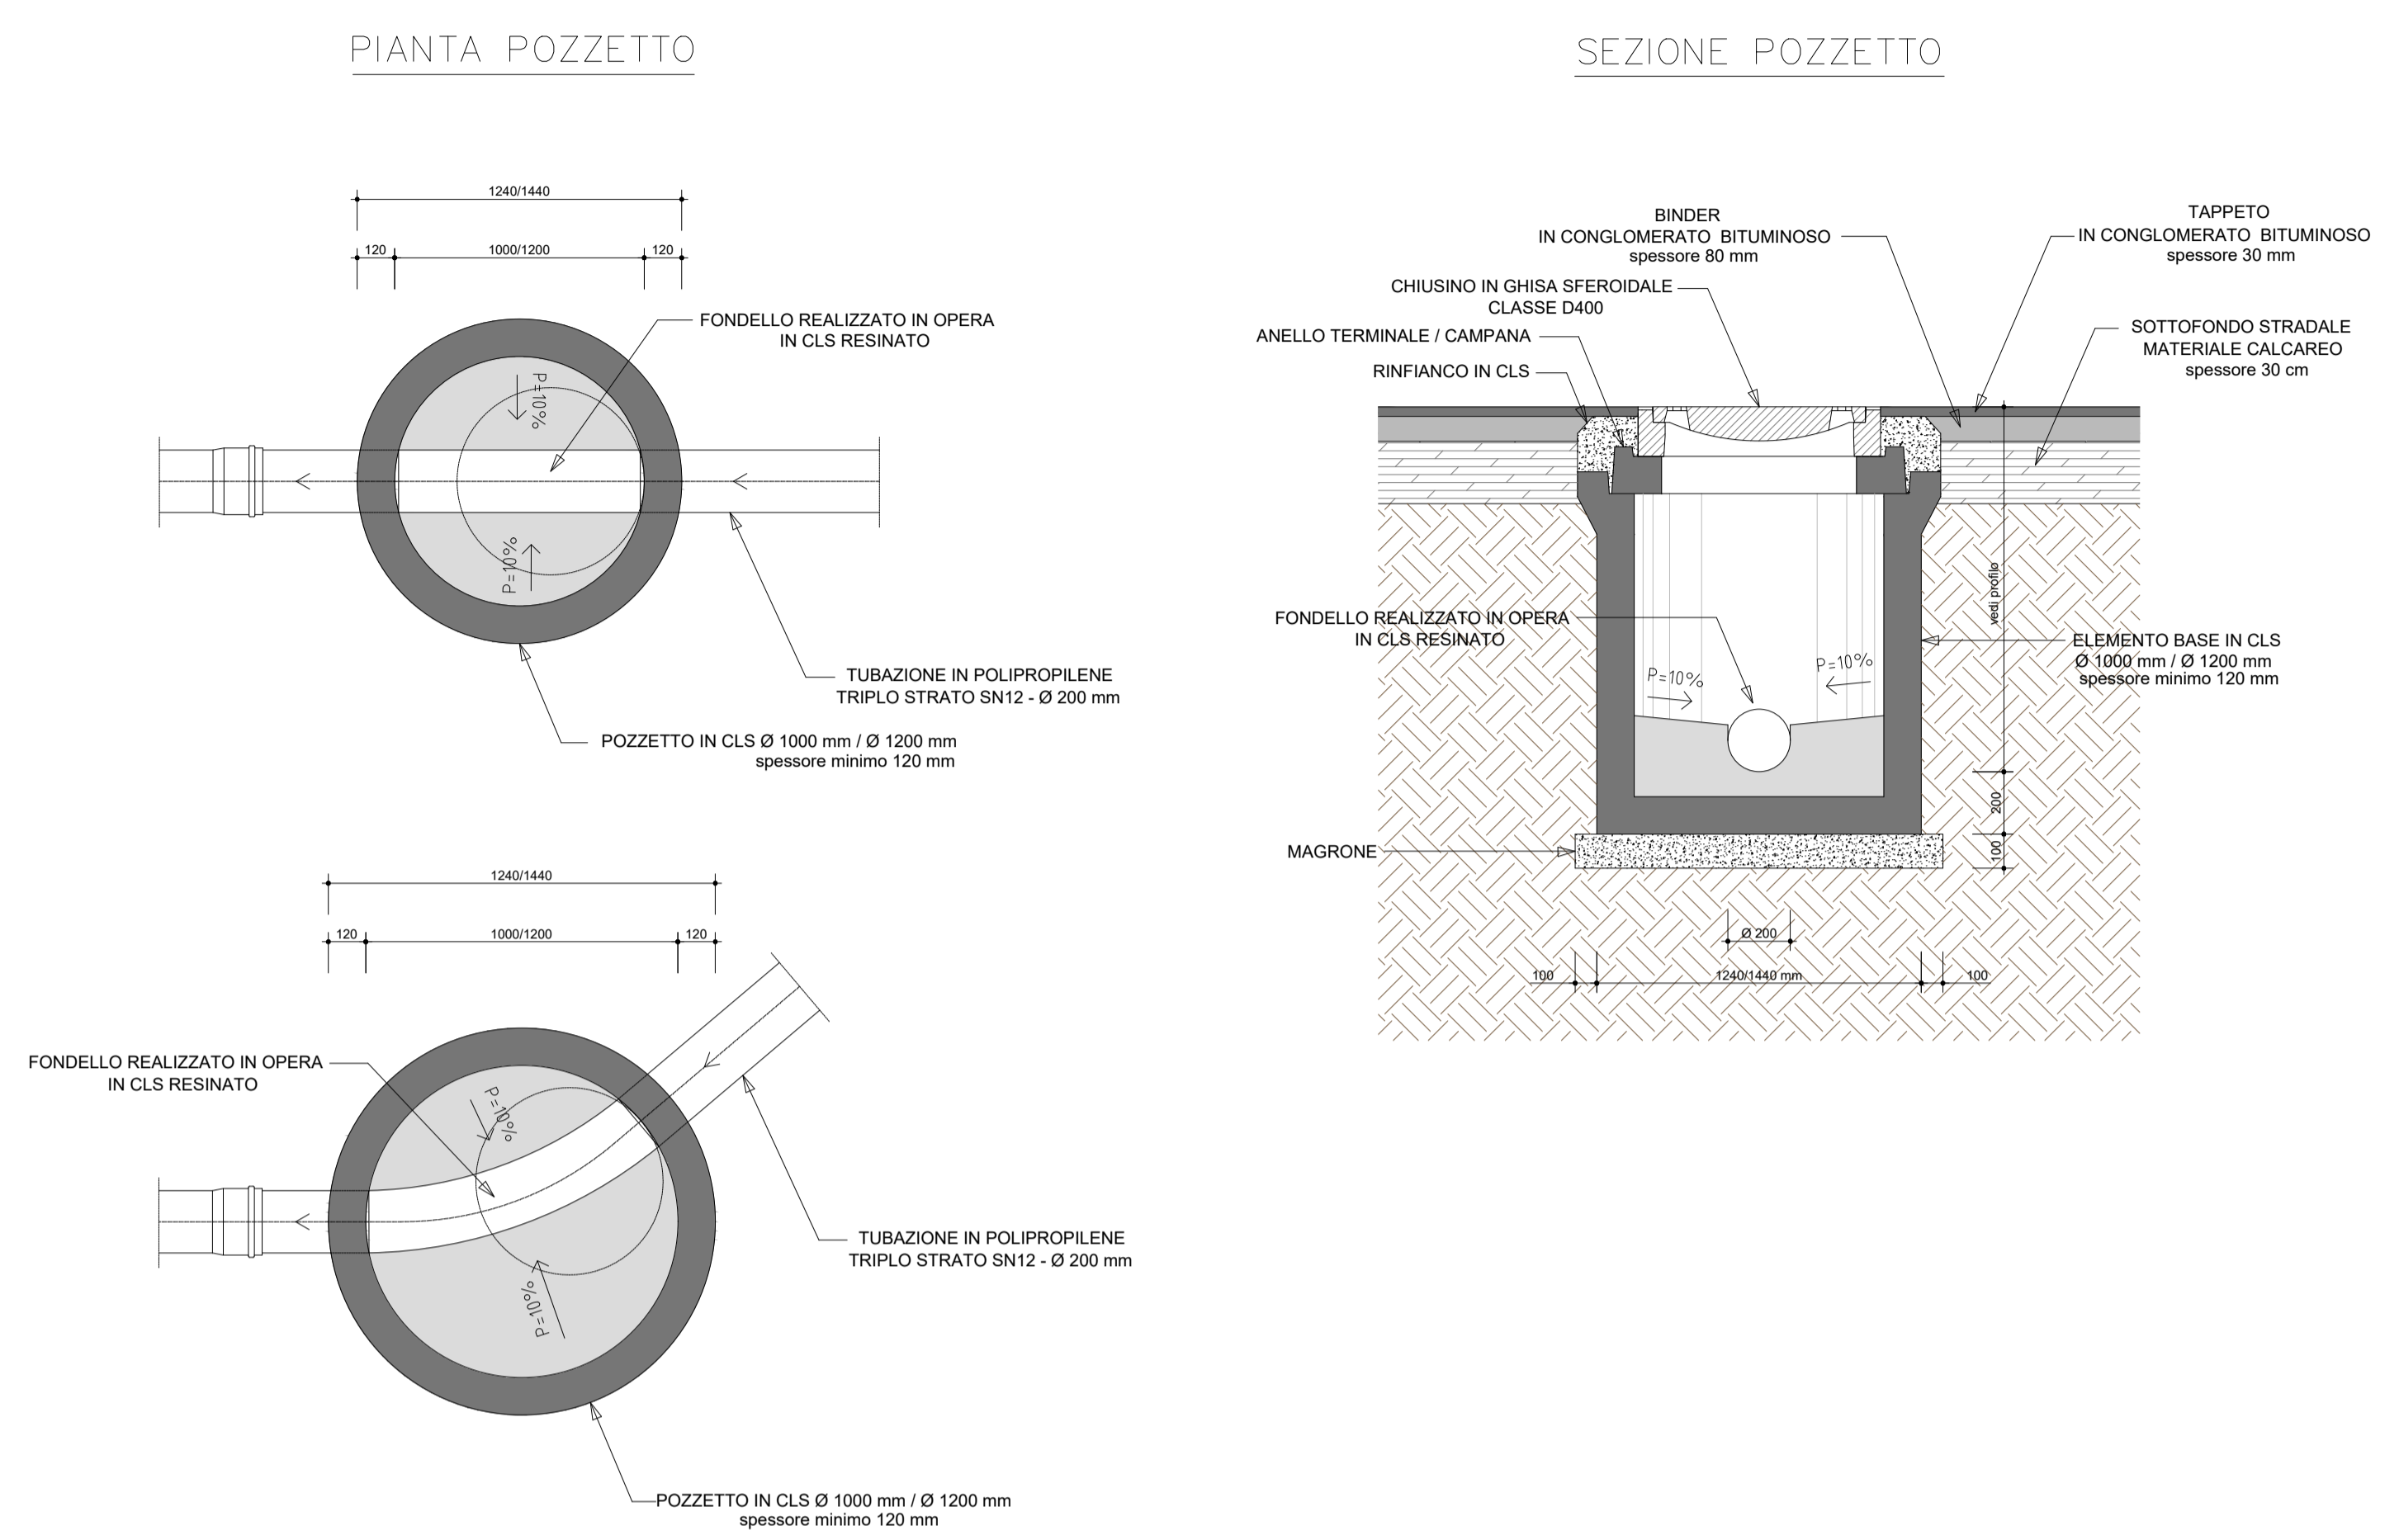


**POZZETTO CADITOIA 30x50x100 STRADALE - CLASSE D400
CON CURVA A 90°**

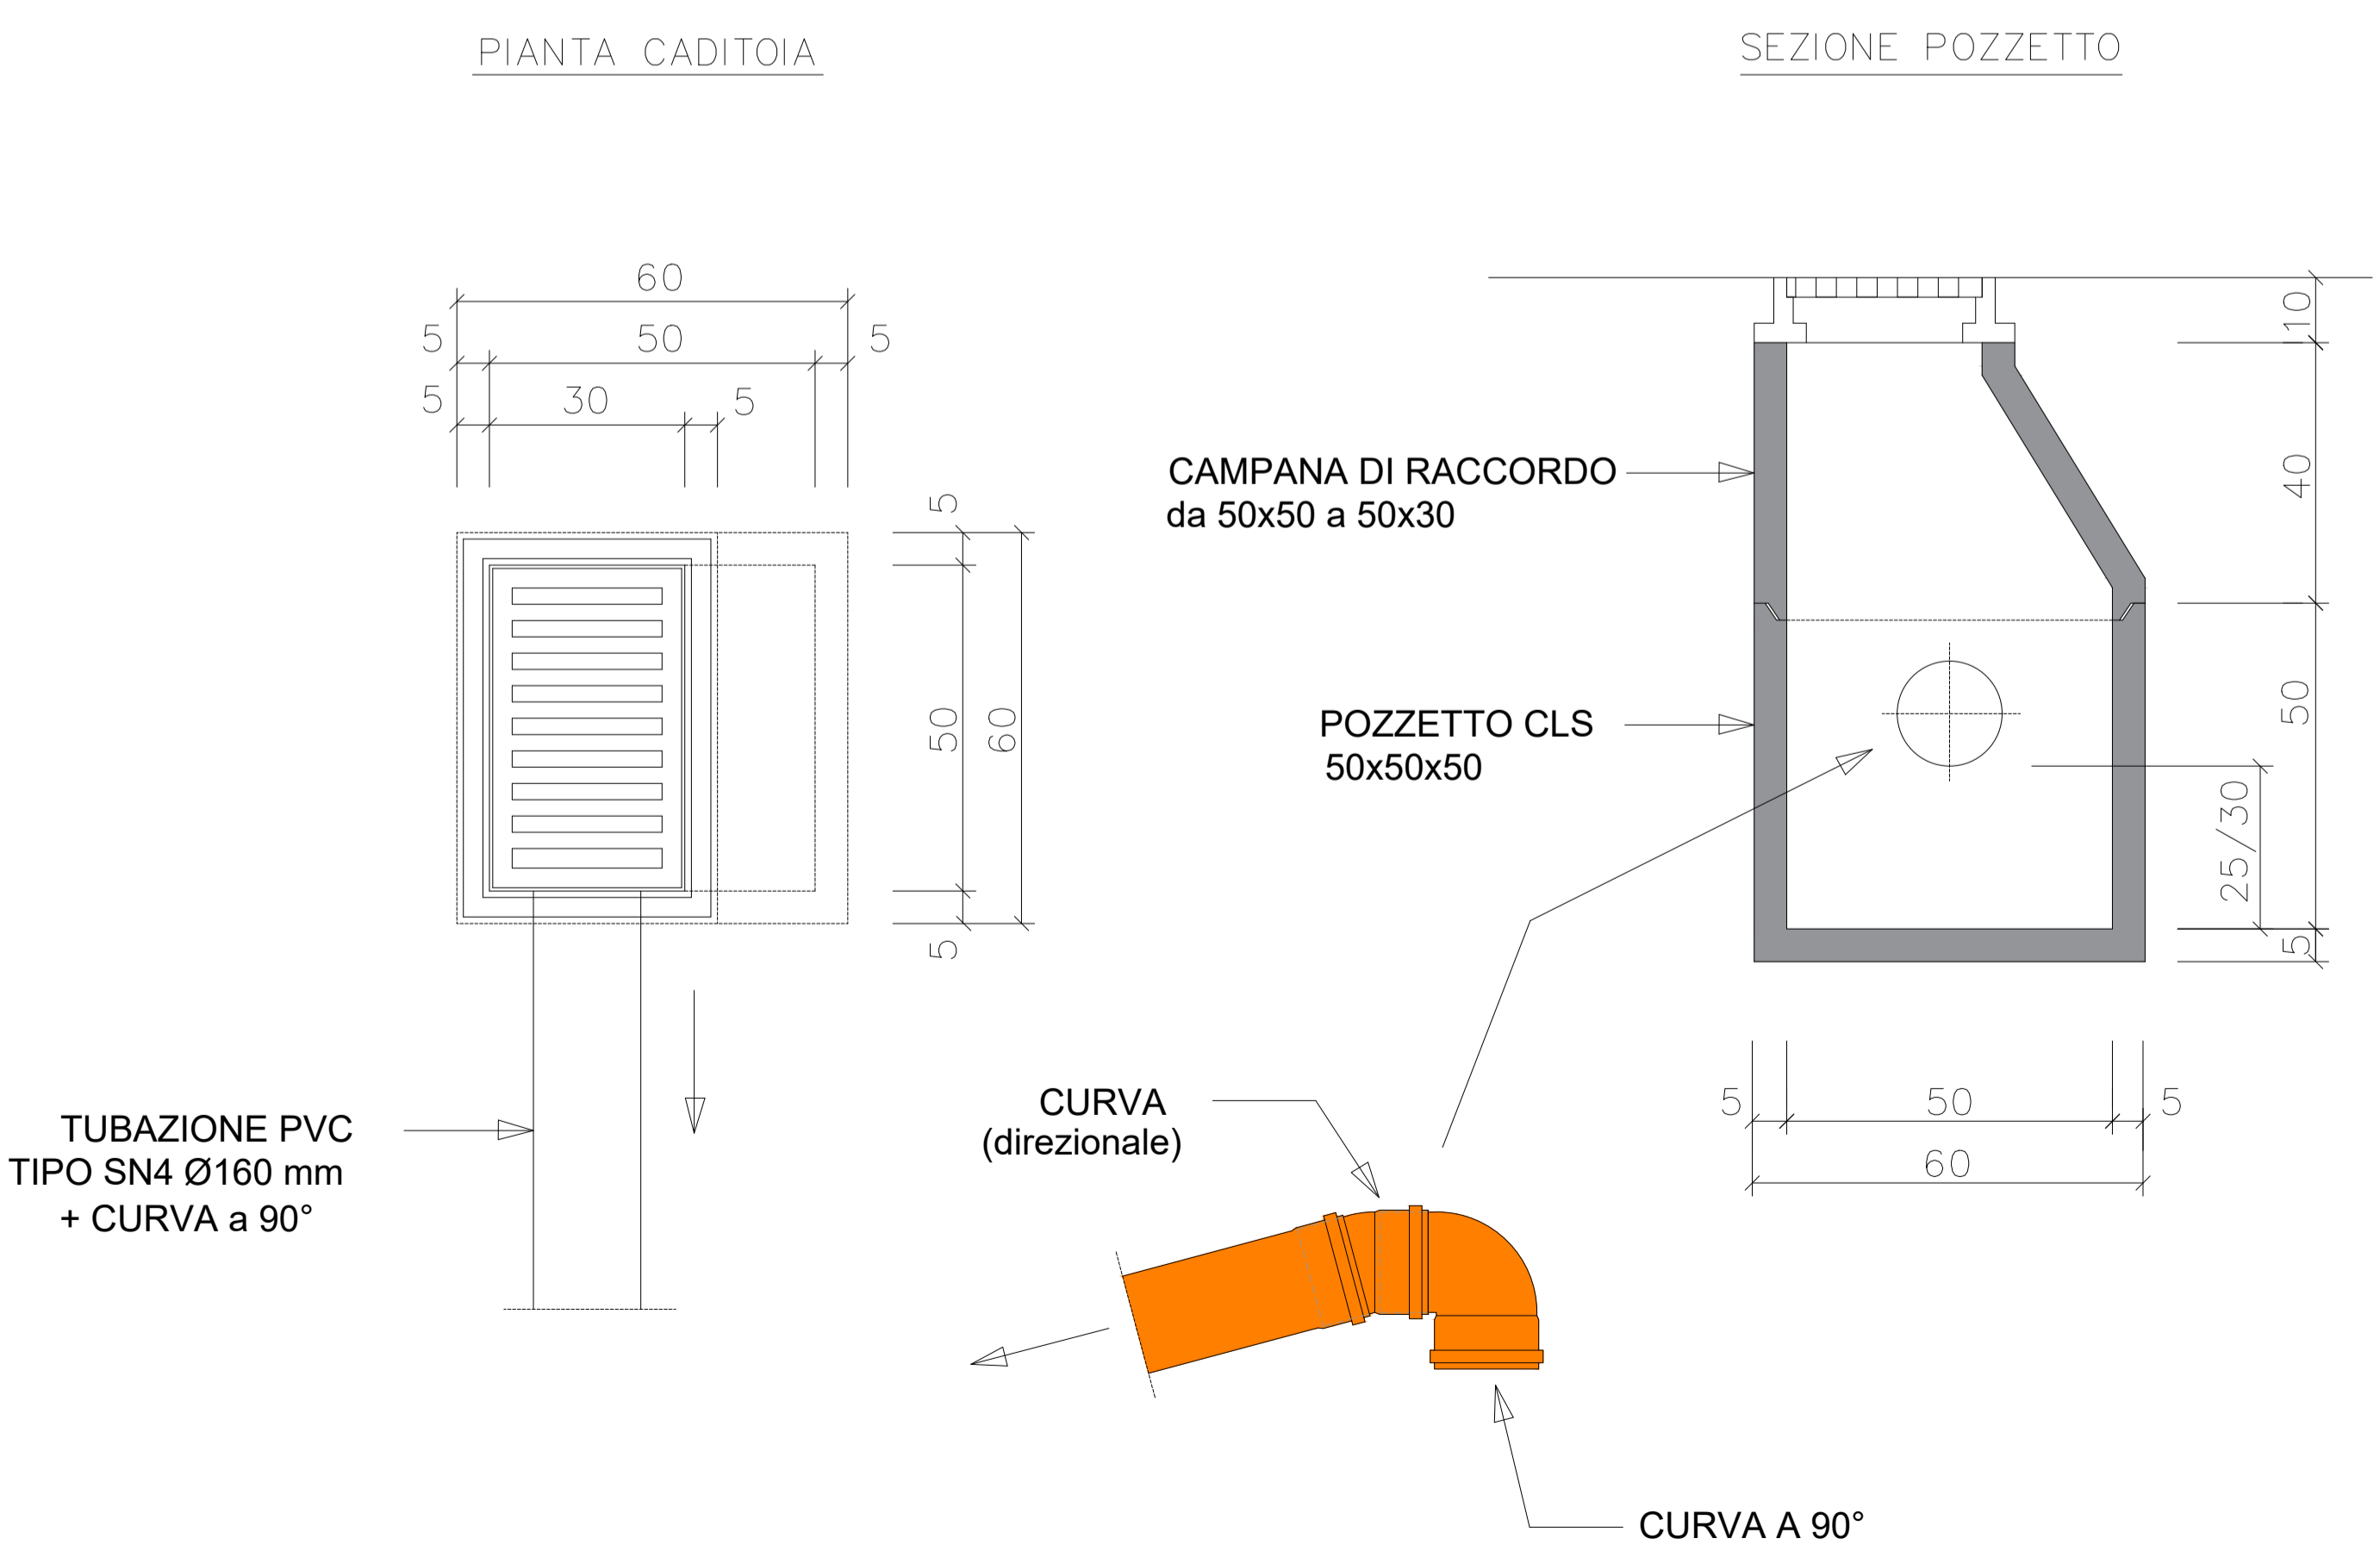


**CHIUSINO CON LOGO
IN GHISA SFEROIDALE CLASSE D400**

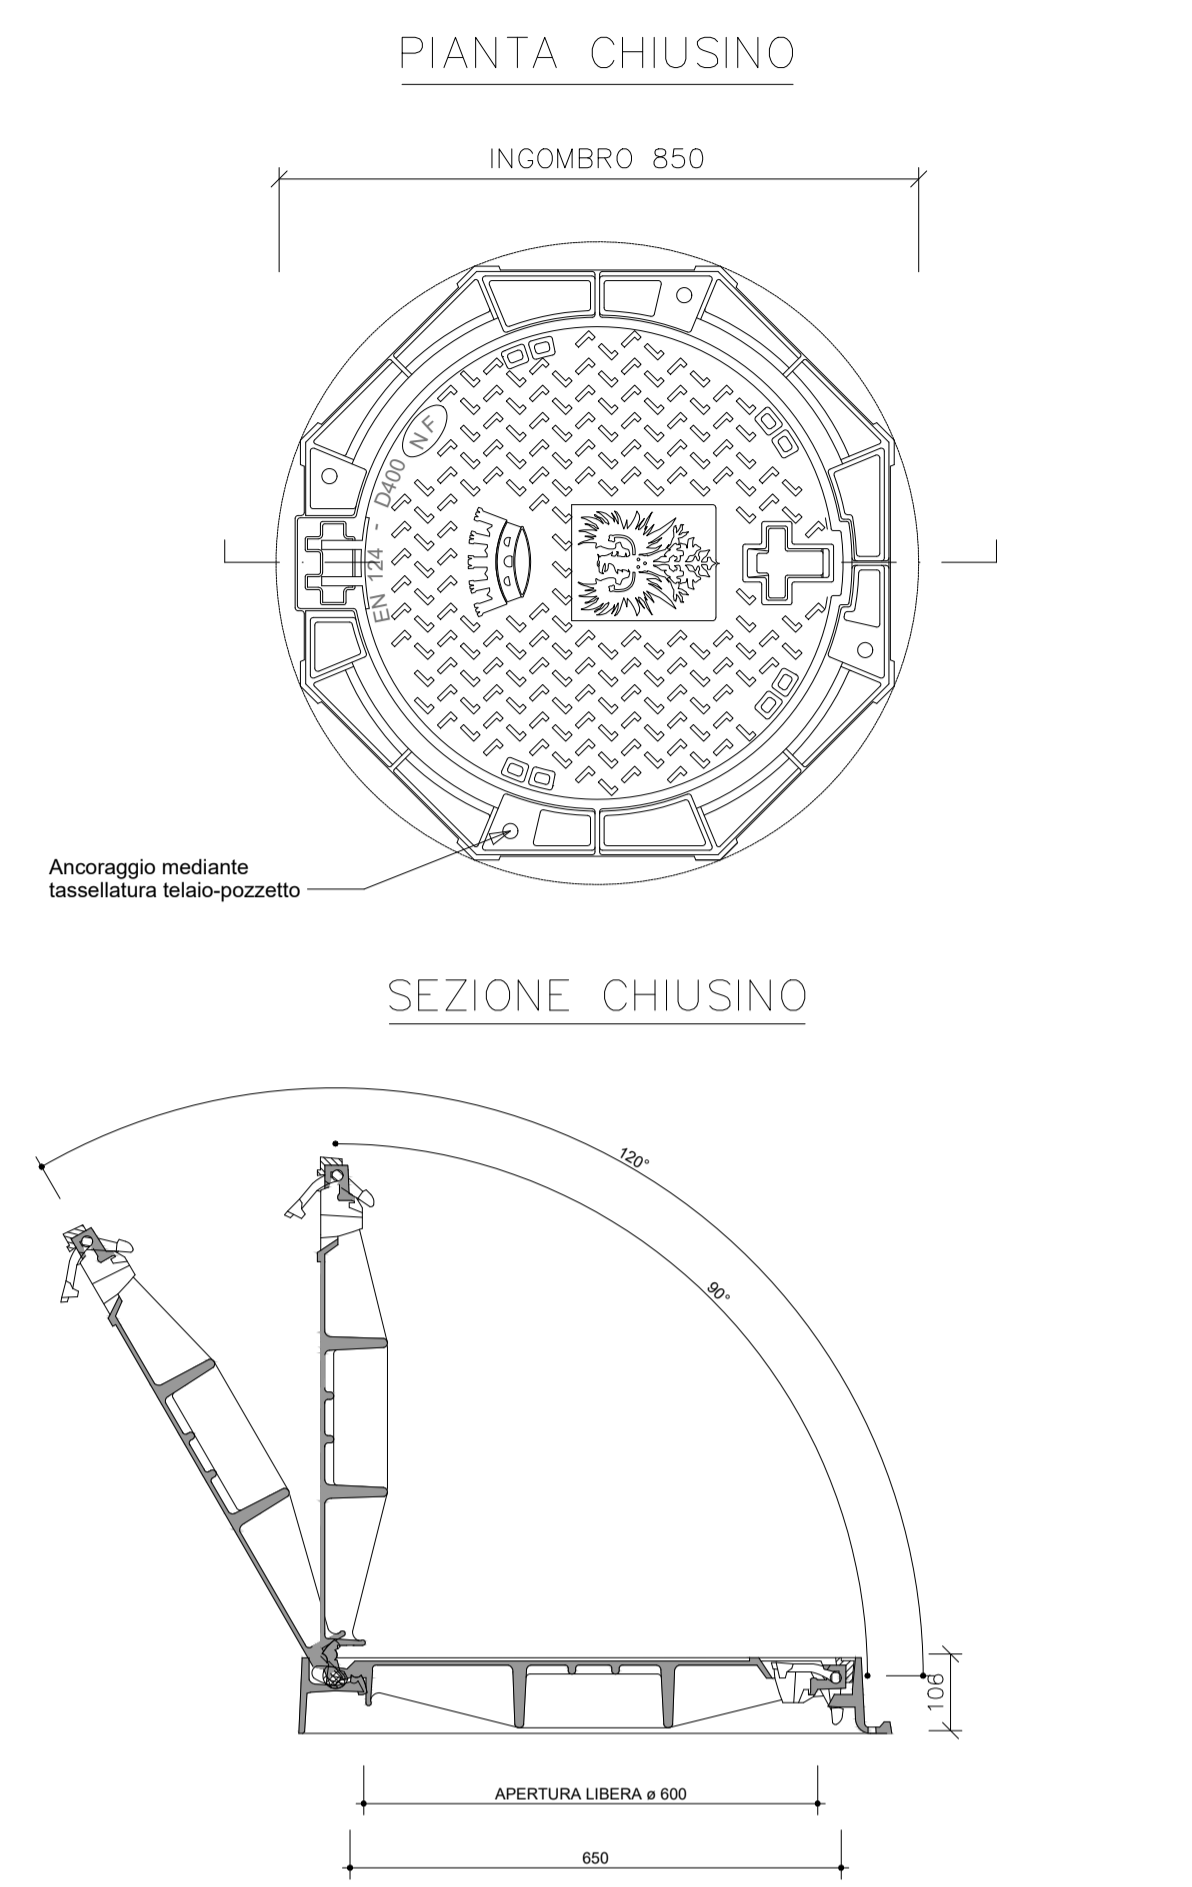


**POZZETTO CADITOIA 50x50x100 STRADALE - CLASSE D400
CON CURVA A 90°**

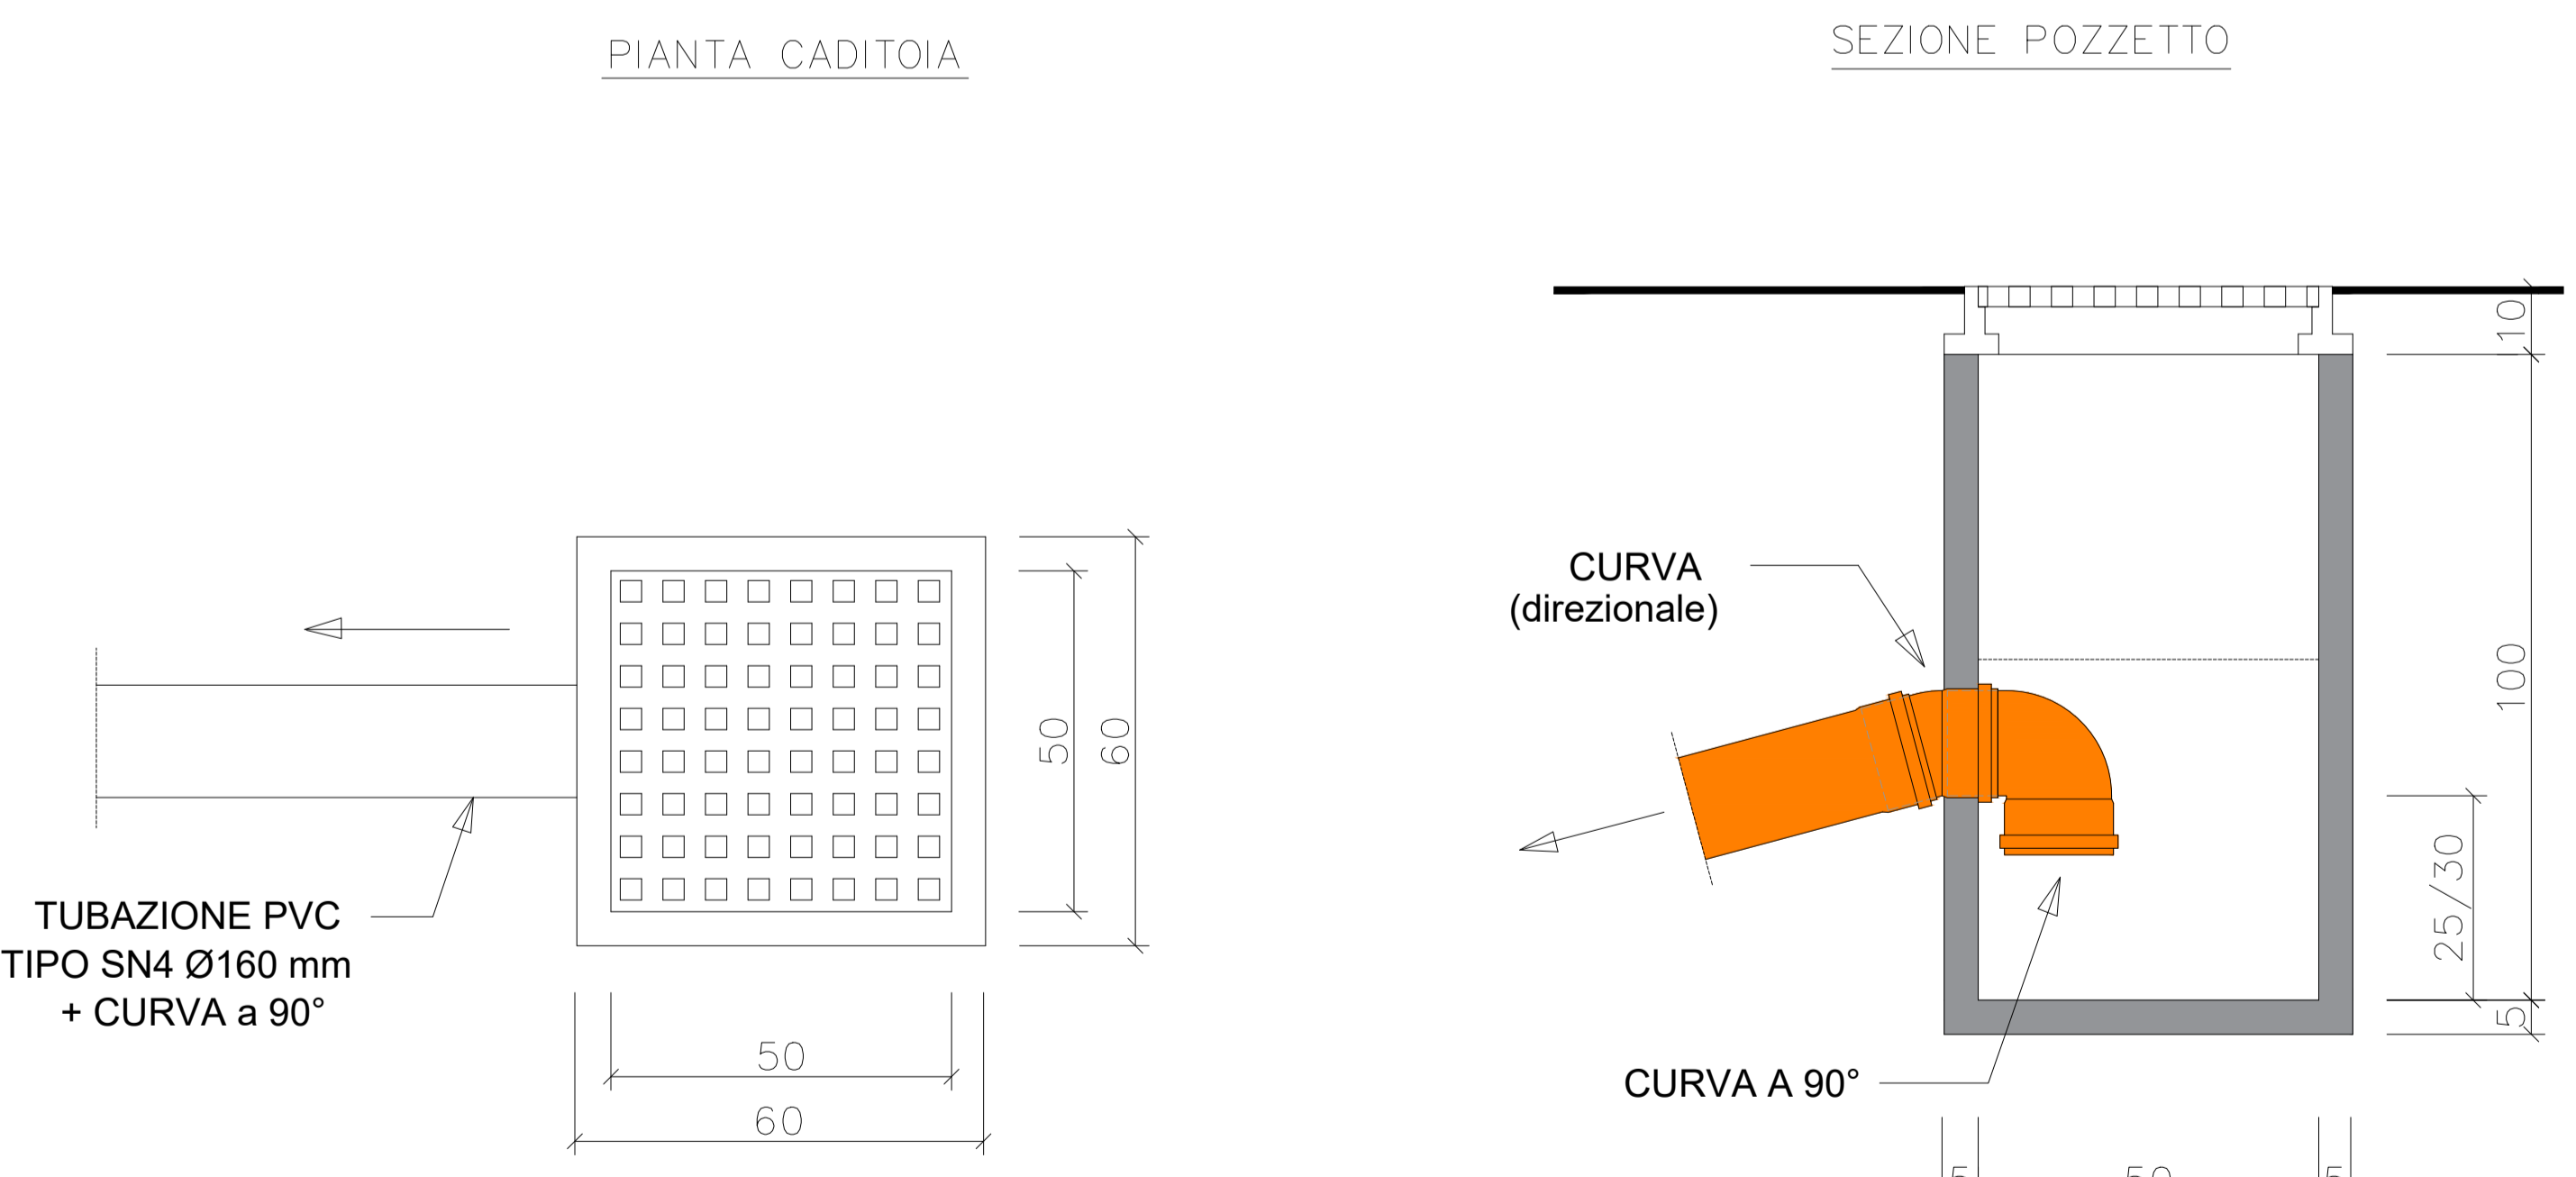

**CAMERA D'ISPEZIONE Ø 1000 mm / Ø 1200 mm
SU TUBAZIONE ACQUE BIANCHE - POLIPROPILENE TRIPLO STRATO SN12 - minimo Ø 315 mm**

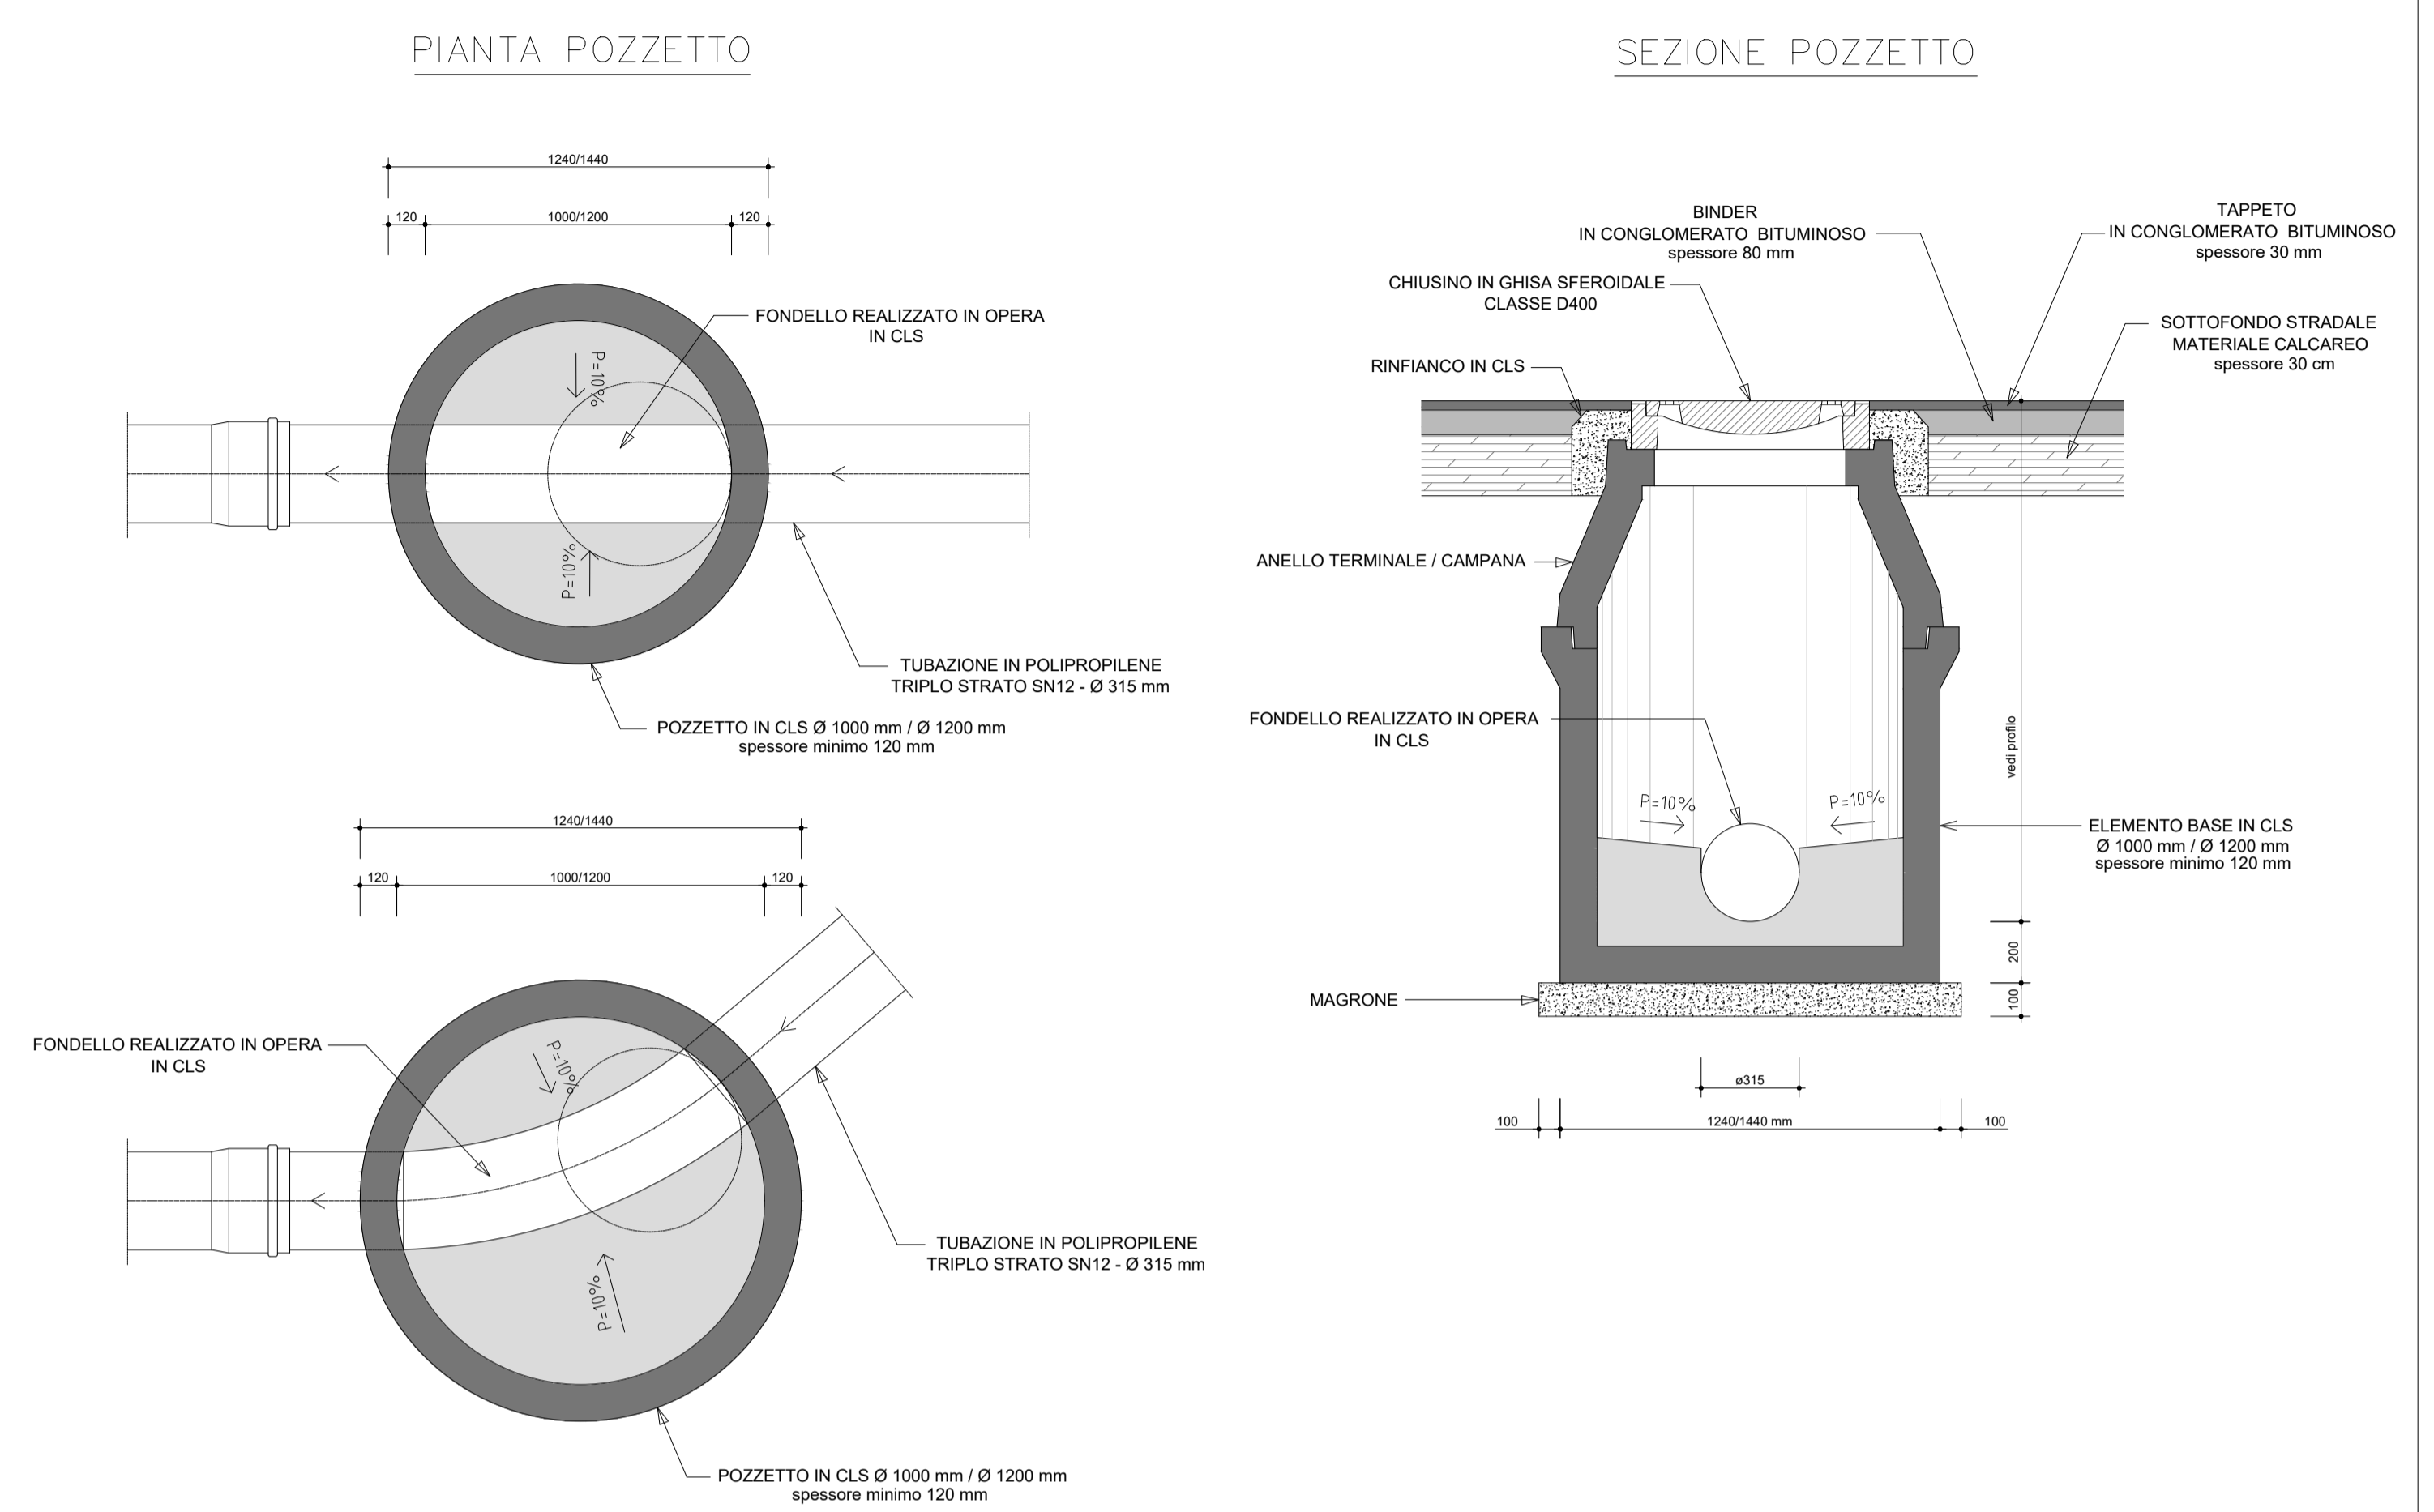

ALLACCIAMENTO SCARICO PRIVATO - CADITOIA

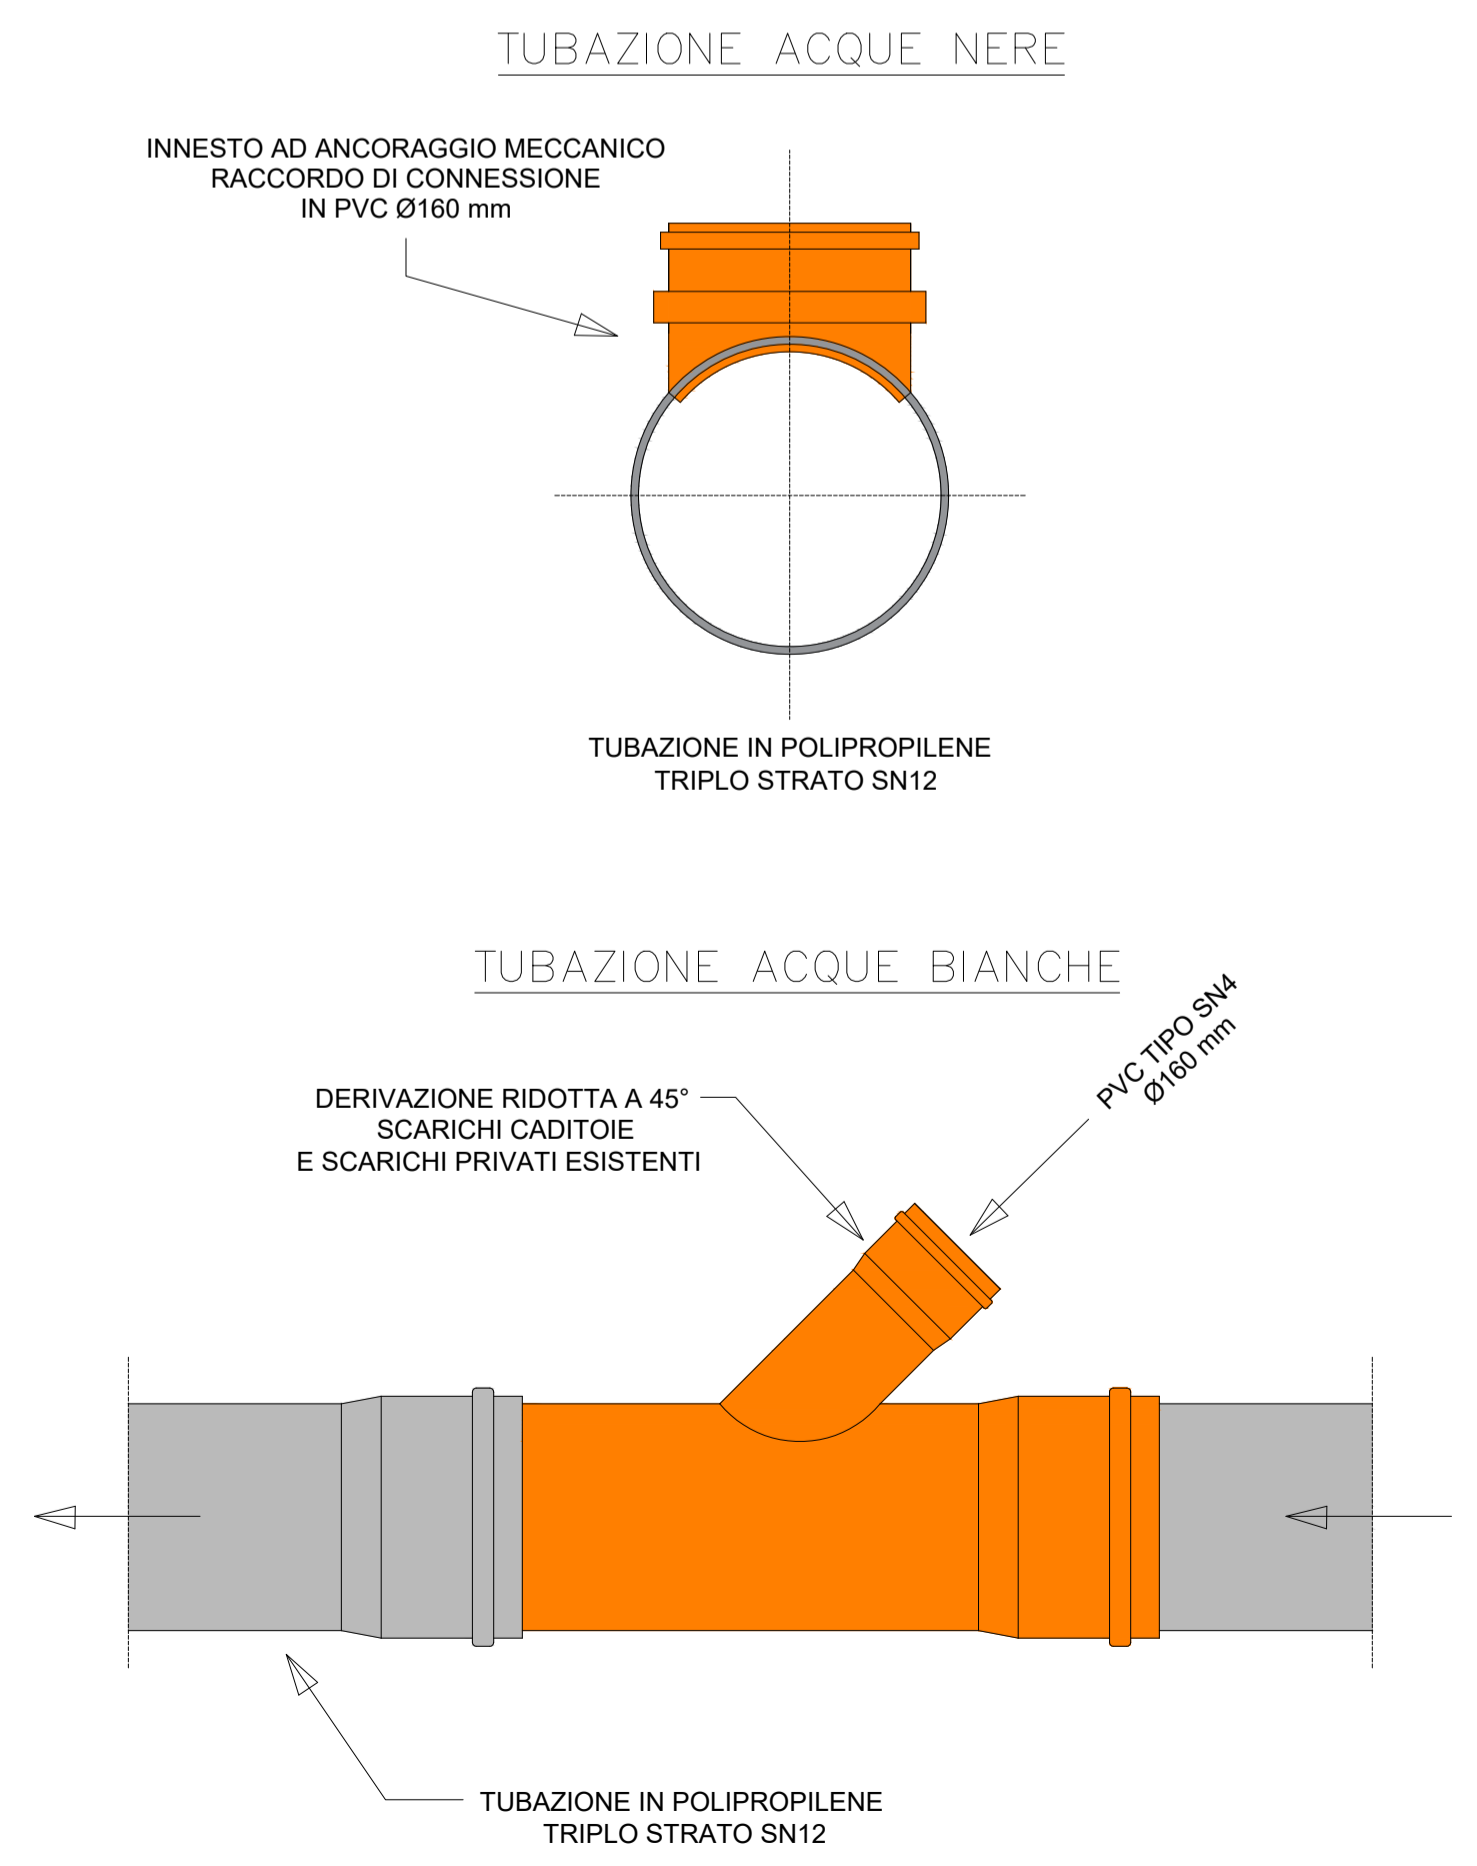

<p>PATRIMONIO DEL TRENTO S.P.A. Via del Brennero, 165 - 38031 Trento (TN) Tel. 0461.830453 Fax 0461.830459 www.patrimoniodeltrentino.it info@patrimoniodeltrentino.it</p>	
<p>IL DIRETTORE GENERALE ing. Michele Mastri</p>	<p>IL RESPONSABILE DEL PROCEDIMENTO ing. Michele Mastri</p>
<p>Comune di Trento</p>	<p>Provincia di Trento</p>
<p>OGGETTO Area destra Adige - ex Italcementi Piano di lottizzazione del Comparto C</p> <p>Progetto definitivo opere di urbanizzazione</p>	
<p>PROGETTISTI progettazione urbanistica verifica interferenze con la bonifica geologia e studio di compatibilità valutazione acustica valutazione ambientale opere di urbanizzazione franzonamento</p>	<p>ing. Maria Baffetti ing. Adriano Daini geol. Franca Bazzanella ing. Elena Margesin doc. for. Gilberto Segalina Endes engineering s.r.l. geom. Francesco Nardelli</p>
<p>CATEGORIA TAVOLA GRAFICA - OPERE DI URBANIZZAZIONE</p>	
<p>TITOLO PROGETTO - SEZIONI E PARTICOLARI COSTRUTTIVI: POZZETTI E CHIUSURE</p>	
<p>REVISIONE ---</p>	<p>EMISSIONE 08.06.2022</p>
<p>SCALA 1:10 - 1:20</p>	<p>CODICE UNICO L378-08</p>
	<p>CODICE ELABORATO D.T.311.04</p>