


SEZIONE A-A

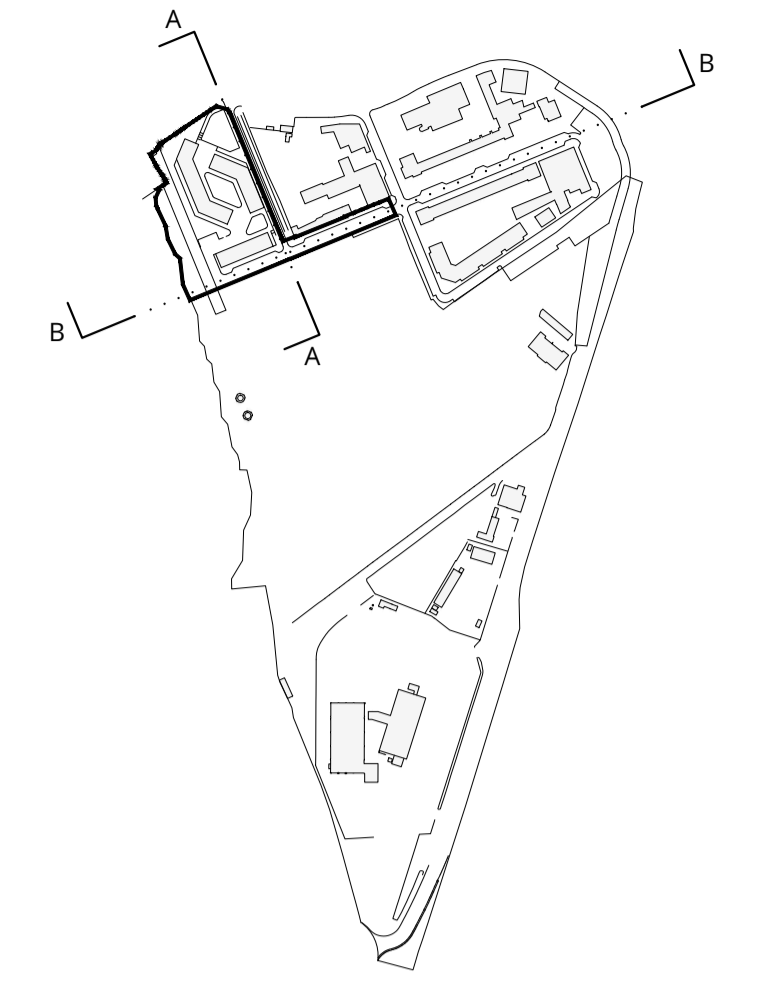

192.30 QUOTA DI RIFERIMENTO SPIGOLO EDIFICIO ESISTENTE ALL'ANGOLO TRA VIA PAPIRIA E VIA VERRUCA

NOTA:
L'INDIVIDUAZIONE DEGLI ELEMENTI PRESCRITTIVI NON CONDIZIONA UNIVOCAMENTE LA SOLUZIONE ARCHITETTONICA FINALE. NEL PRESENTE PIANO ATTUATIVO TUTTE LE ALLUSIONI ARCHITETTONICHE HANNO SOLO VALORE STRUMENTALE PER DIMENSIONARE E PREFIGURARE LE CONDIZIONI DEL DISEGNO URBANO IN RELAZIONE ALLE NORME DI ATTUAZIONE. SI TRATTA DEL RISULTATO CUI SI È GIUNTI CON L'ESERCIZIO DEL PROGETTO RISPETTO AI PRINCIPI CARATTERISTICI STABILITI PER LA TRASFORMAZIONE.

IN PUNTIATO SI RIPORTA SULLE SEZIONI L'ANDAMENTO ORIGINARIO DEL TERRENO ANTE BONIFICA.

SEZIONE B-B



 PATRIMONIO DEL TRENTO S.P.A. Via del Brennero, 165 - 38121 Trento (TN) Tel 0461 830453 Fax 0461 830459 www.patrimoniodeltrentino.it info@patrimoniodeltrentino.it	
IL DIRETTORE GENERALE ing. Michele Maistri	IL RESPONSABILE DEL PROCEDIMENTO ing. Michele Maistri
Comune di Trento	Provincia di Trento
OGGETTO Area destra Adige - ex Italcementi Piano di lottizzazione del Comparto C	
PROGETTISTI progettazione urbanistica verifica interferenze con la bonifica geologia e studio di compatibilità valutazione acustica valutazione incidenza ambientale opere di urbanizzazione frazionamento	ing. Mattia Baffetti ing. Adriano Dalvit geol. Franca Bazzanella ing. Elena Margesin dott. for. Gilberto Segalina EnDes engineering s.r.l. geom. Francesco Nardelli
CATEGORIA TAVOLA GRAFICA - URBANISTICA	
TITOLO PROGETTO - SEZIONI A-A E B-B	
REVISIONE 15.06.2022	EMISSIONE 04.04.2022
SCALA 1:250	CODICE UNIVOCO L378-08
CODICE ELABORATO PA.T.210.04	