SEZIONE TIPO ESEMPIO MATERIALI
scala 1:100

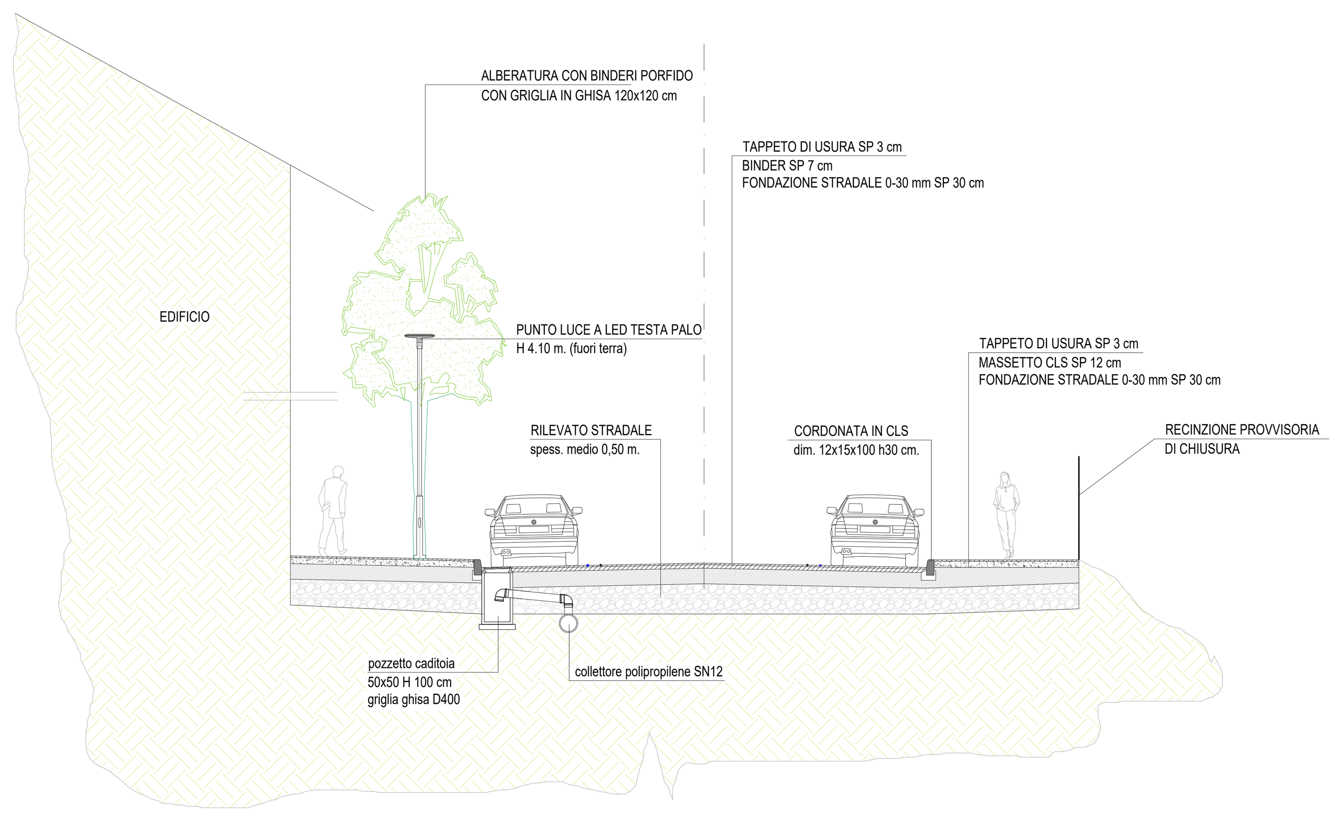

SEZIONE TIPO S1
scala 1:100

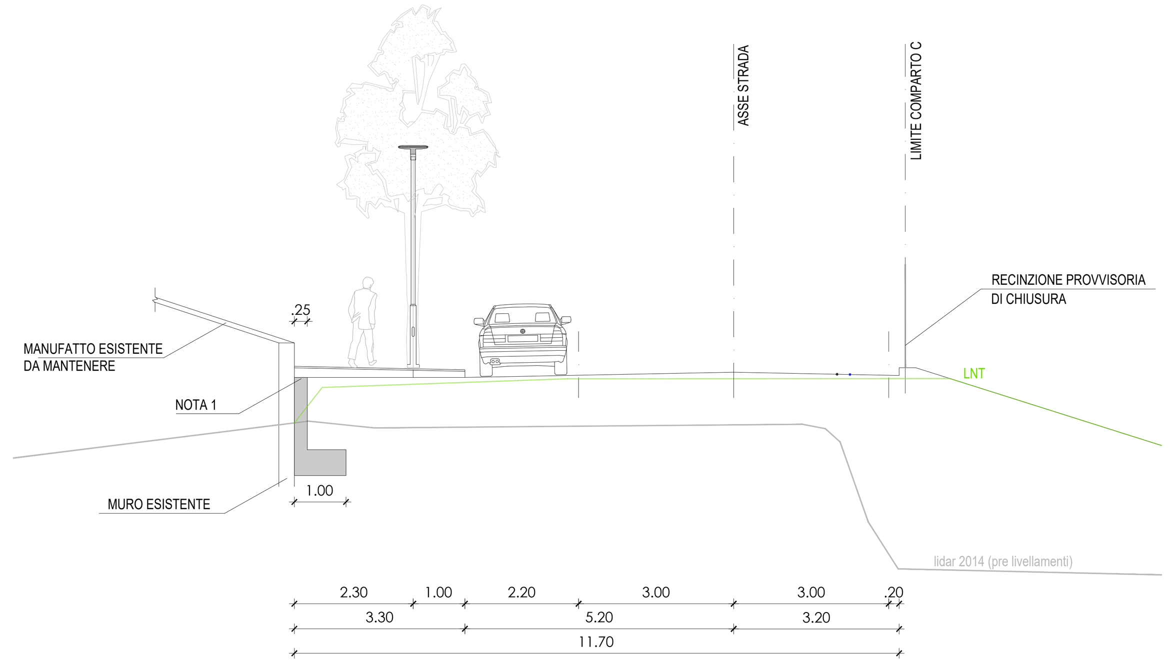

NOTA 1: TESTA MURO DA MANTENERE SOTTO IL PACCHETTO DEL MARCIAPIEDE

SEZIONE TIPO S2a
scala 1:100

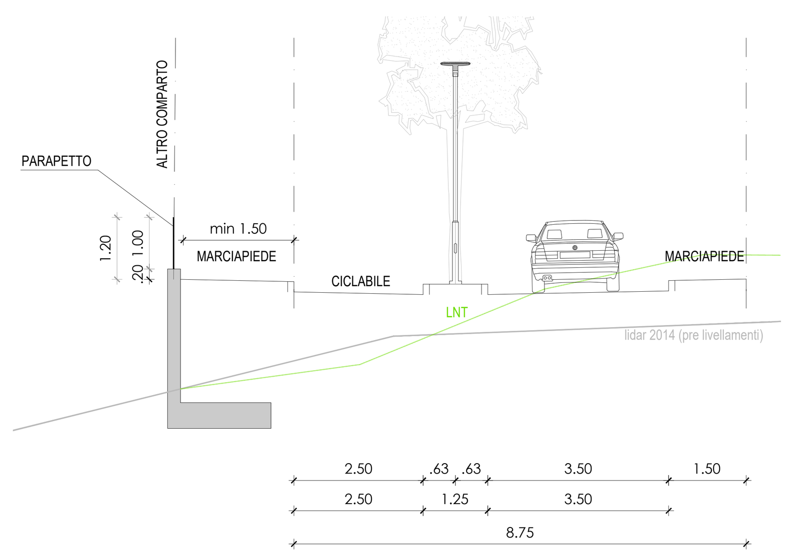

SEZIONE TIPO S2b
scala 1:100

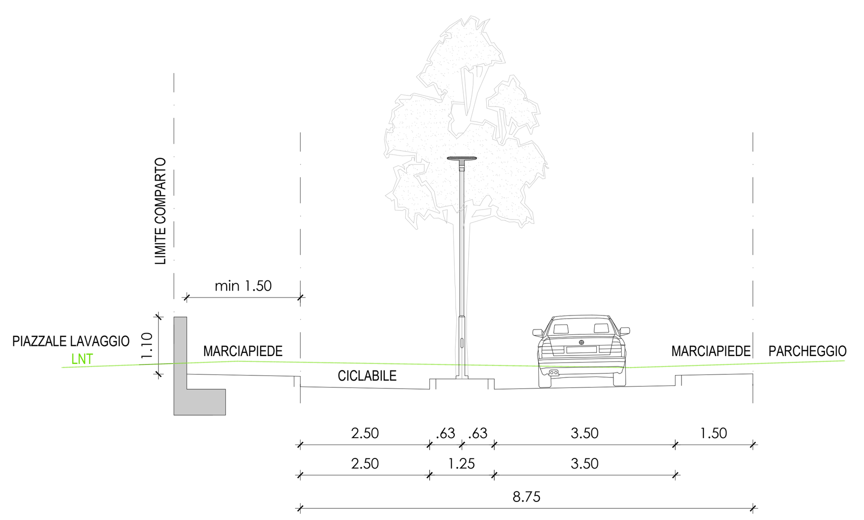

PARTICOLARE LAMPIONE
scala 1:25

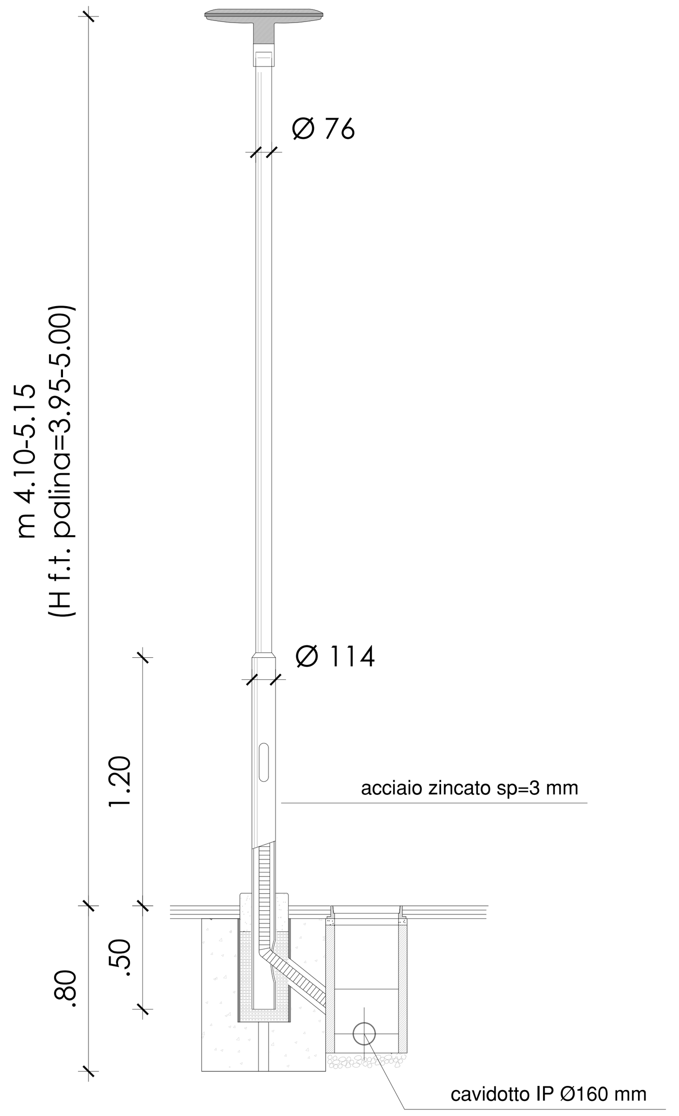

PROFILO LOGITUDINALE MURO DI SOSTEGNO
scala 1:200

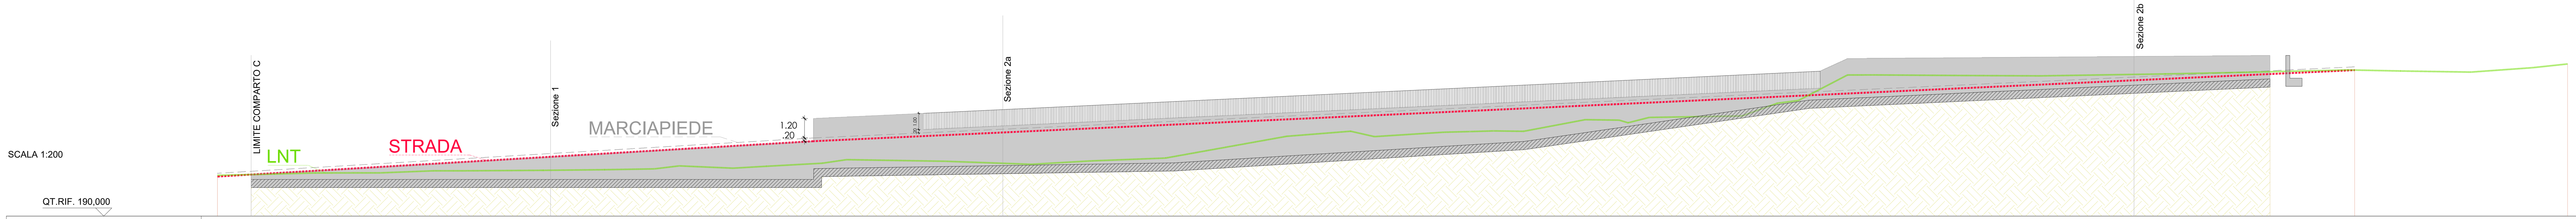

QUOTE TERRENO	192,51	192,62	192,66	192,78	192,81	192,87	193,02	193,13	193,45	193,36	193,19	193,44	193,85	194,75	195,16
DIST.PARZIALI TERRENO	5,00	5,00	5,00	5,00	5,00	5,00	5,00	5,00	5,00	5,00	5,00	5,00	5,00	5,00	5,00
PROGR. TERRENO	0,00	5,00	10,00	15,00	20,00	25,00	30,00	35,00	40,00	45,00	50,00	55,00	60,00	65,00	70,00
QUOTE PRO	192,43	192,73	193,02	193,32	193,61	193,91	194,20	194,50	194,75	194,98	195,21	195,44	195,67	195,90	196,13
DIST.PARZIALI PRO	5,00	5,00	5,00	5,00	5,00	5,00	5,00	5,00	5,00	5,00	5,00	5,00	5,00	5,00	5,00
PROGR. PRO	0,00	5,00	10,00	15,00	20,00	25,00	30,00	35,00	40,00	45,00	50,00	55,00	60,00	65,00	70,00
DIFF.QUOTA	-0,08	0,10	0,36	0,53	0,80	1,04	1,19	1,37	1,30	1,62	2,02	2,01	1,82	1,15	0,97

QUOTE TERRENO	195,12	195,21	195,91	196,09	196,55	198,46	198,65	198,62	198,65	198,73	198,83	198,95	198,90	198,93
DIST.PARZIALI TERRENO	5,00	5,00	5,00	5,00	5,00	5,00	5,00	5,00	5,00	5,00	5,00	5,00	5,00	
PROGR. TERRENO	75,00	80,00	85,00	90,00	95,00	100,00	105,00	110,00	115,00	120,00	125,00	130,00	135,00	140,00
QUOTE PRO	196,36	196,59	196,82	197,05	197,28	197,51	197,74	197,97	198,20	198,43	198,66	198,89	0,00	0,00
DIST.PARZIALI PRO	5,00	5,00	5,00	5,00	5,00	5,00	5,00	5,00	5,00	5,00	5,00	5,00	5,00	
PROGR. PRO	75,00	80,00	85,00	90,00	95,00	100,00	105,00	110,00	115,00	120,00	125,00	130,00	135,00	140,00
DIFF.QUOTA	1,24	1,38	0,91	0,96	0,73	-0,95	-0,91	-0,65	-0,45	-0,30	-0,17	-0,06	-198,90	-198,93

PATRIMONIO DEL TRENTINO S.P.A.
Via del Brennero, 165 - 38121 Trento (TN)
Tel 0461 830453 | Fax 0461 830459
www.patrimoniotn.it | info@patrimoniotn.it

IL DIRETTORE GENERALE
ing. Michele Maistri

IL RESPONSABILE DEL PROCEDIMENTO
ing. Michele Maistri

Comune di Trento — Provincia di Trento

OGGETTO

Area destra Adige - ex Italcementi
Piano di lottizzazione del Comparto C

Progetto definitivo opere di urbanizzazione

PROGETTISTI

progettazione urbanistica	ing. Mattia Baffetti
verifica interferenze con la bonifica	ing. Adriano Dalvit
geologia e studio di compatibilità	geol. Franca Bazzanella
valutazione acustica	ing. Elena Margesin
valutazione ambientale	dott. for. Gilberto Segalina
opere di urbanizzazione	EnDes engeenering s.r.l.
frazionamento	geom. Francesco Nardelli

CATEGORIA

TAVOLA GRAFICA - OPERE DI URBANIZZAZIONE

TITOLO

PROGETTO - SEZIONI E PARTICOLARI COSTRUTTIVI: OPERE STRADALI

REVISIONE	EMISSIONE	
---	08.06.2022	
SCALA	CODICE UNIVOCO	CODICE ELABORATO
VARIE	L378-08	D.T.311.03

Cap.soc. € 329.883.065,00 P.IVA/C.F./REG.IMP. di Trento al nr. 01938560222
Società per azioni unipersonale soggetta ad attività di direzione e coordinamento da parte della Provincia Autonoma di Trento
Informativa D.Lgs.193/03: i dati personali sono trattati nel pieno rispetto delle disposizioni vigenti. L'informativa al trattamento dei dati personali è presente su www.patrimoniotn.it

Questo documento non potrà essere copiato, riprodotto o altrimenti pubblicato in tutto o in parte senza consenso scritto del progettista - ai sensi della L. 633/41 - art. 2575 e segg. C.C.