


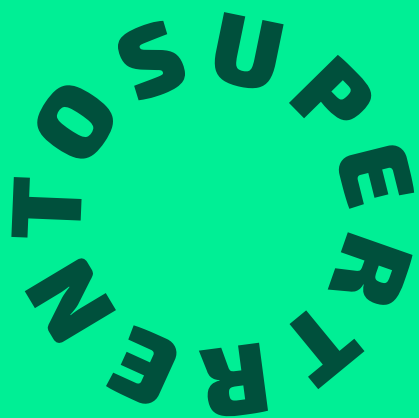

SUPERTRENTO

Scenari Urbani Partecipati
per l'Ecologia e la Rigenerazione

→ incontro 3 / 10 giugno 2023

Movimento, stili di vita, benessere

Progetti in corso

Massimiliano a Prato

→ Comune di Trento / Servizio Urbanistica



COMUNE DI TRENTO

PIANIFICAZIONE TERRITORIALE E IMPLEMENTAZIONE DEL VERDE URBANO

PRG
VIGENTE
COMUNE DI
TRENTO

VARIANTE
2019

Le 5 sfide del P.R.G.:


- 1. ECO TRENTO** - tutela e valorizzazione del territorio aperto
- 2. TRENTO ACCOGLIENTE** - dotazione di spazi e luoghi che consentano l'incontro e l'interazione tra le persone
- 3. TRENTO ACCESSIBILE** - raccordare il sistema della mobilità con l'assetto urbano
- 4. SMART TRENTO** - ruolo delle zone per attività economiche con particolare riguardo alle zone produttive
- semplificazione dei meccanismi e delle procedure dello strumento urbanistico
- 5. BELLA TRENTO** - adeguamento del sistema delle tutele del patrimonio storico e culturale

- Con la sfida *Bella Trento* della variante 2019 al PRG, il Comune di Trento ha intrapreso il percorso redazione della Carta del paesaggio;
- coerentemente con le indicazioni metodologiche della PAT, la Carta del Paesaggio affronta una pluralità di letture disciplinari tra le quali:
 - individuazione delle **unità di paesaggio**;
 - analisi dei fattori di **qualità** e delle **criticità**;
 - individuazione di regole condivise per la permanenza dei **caratteri distintivi**;
 - analisi della percezione sociale attraverso un **processo di partecipazione**;
- la Carta del paesaggio costituirà un allegato **parte integrante al PRG** ed essere tradotta in **indirizzi, prescrizioni e obiettivi** da recepire;

LA CARTA DEL PAESAGGIO

SITI DI VALORE, TUTELA E ATTENZIONE PAESAGGISTICA

- Sistemi insediativi urbani**
 - Bolghera
 - Casoni
 - Cristo Re
 - Torri Madonna Bianca
 - Prima collina/Laste
- Nuclei rurali-agricoli**
 - Camparà
 - Molà/Tavernaro
 - Gabbiolo
 - Novalline
 - Acquaviva
 - Belvedere
 - Versante Margon
 - Malga Brigolina
- Elementi identitari**
 - Doss Trento
 - Doss di S. Agata
 - Doss di S. Rocco

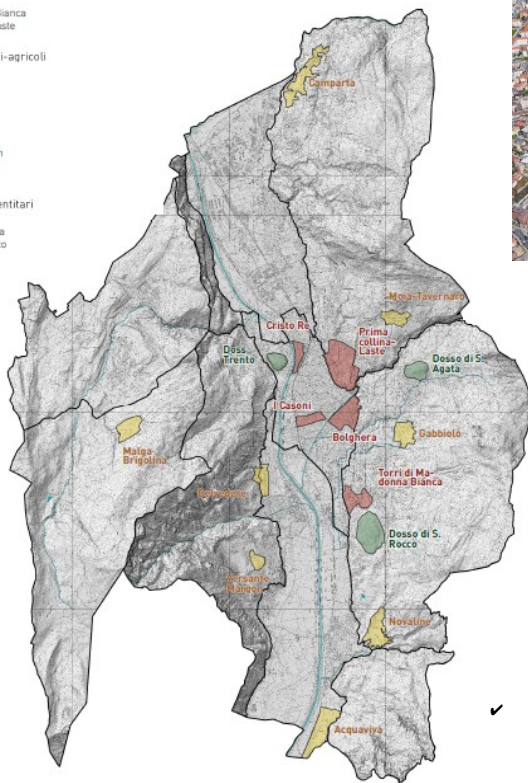

SISTEMI INSEDIATIVI URBANI



ELEMENTI IDENTITARI




NUCLEI RURALI-AGRICOLI



- ✓ **tutela e valorizzazione** della **percezione paesaggistica** come opportunità per accrescere il **benessere** e la **qualità della vita**

LA PIANIFICAZIONE GENERALE E ATTUATIVA

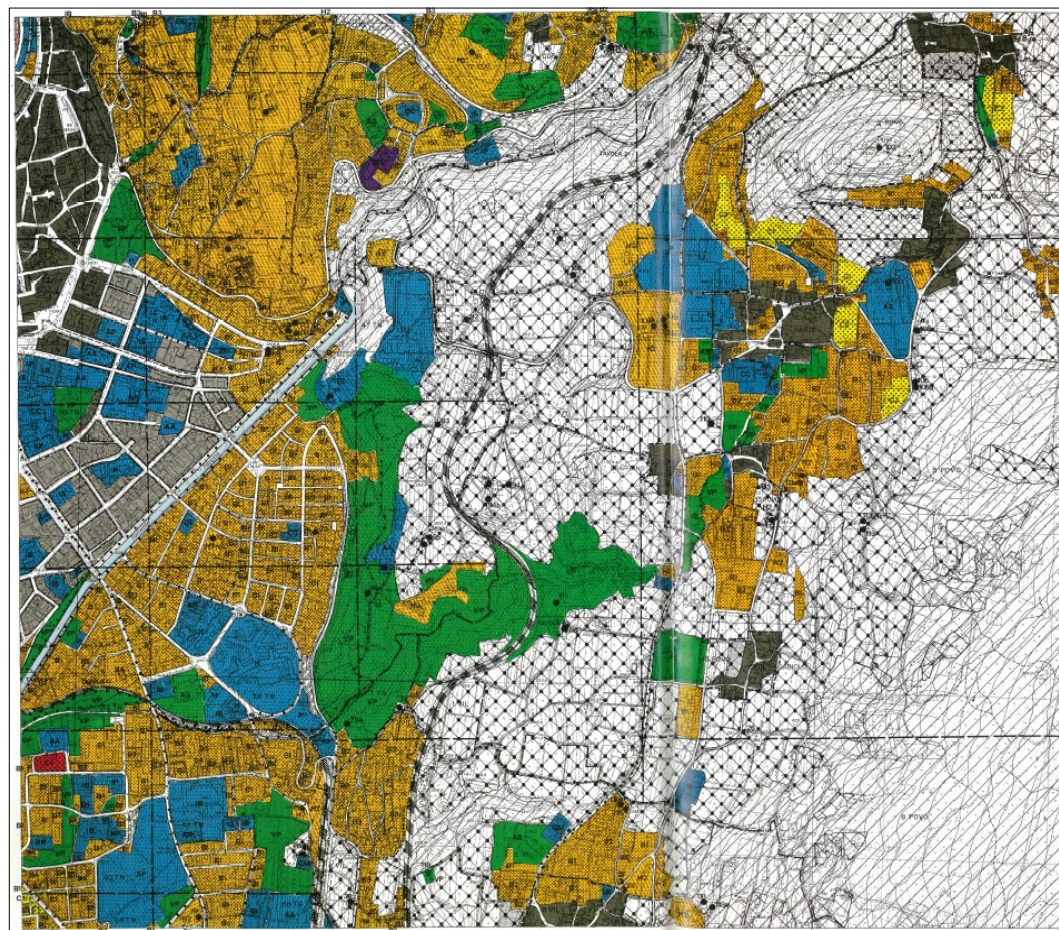


TAVOLE
DI PIANO
14
TRENTO SUD-EST
SCALA 1:10.000

LEGENDA


- Centro storico
- Città consolidata
- Zone prevalentemente residenziali esistenti e di completamento
- Zone residenziali di espansione
- Luoghi centrali
- Zone produttive
- Zone terziarie e commerciali
- Aree per servizi e attrezzature
- Interporto
- Aeroporto
- Stadio ferroviario
- Verde pubblico sportivo
- Aree sciabili

PRG 1989

PRG vigente

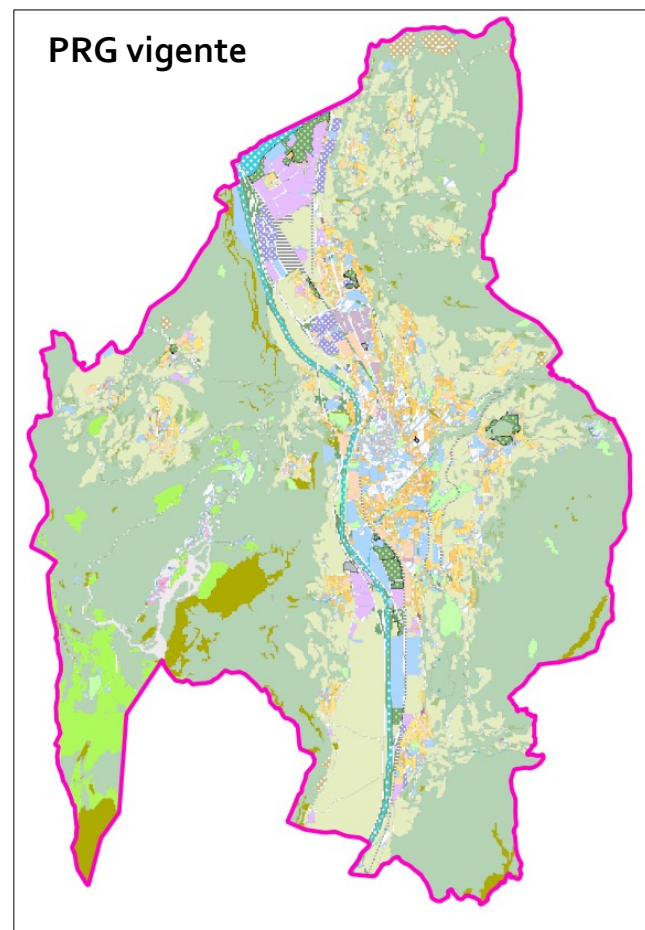

LA PIANIFICAZIONE GENERALE E ATTUATIVA

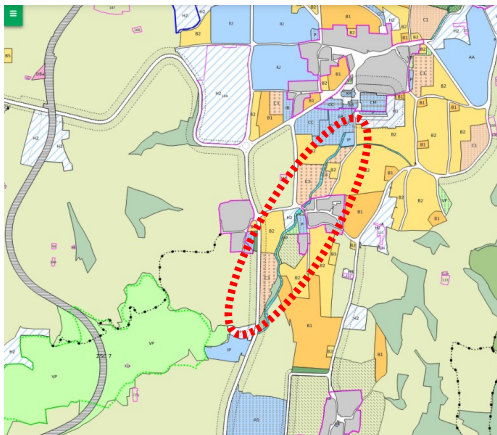


POVO

- realizzazione di una vera propria **rete ecologica** nel verde
- giochi differenziati per fasce di età e area del vigneto (**riscoperta pratiche agricole tradizionali**)
- **processo partecipativo**: amministrazione comunale, circoscrizione e allievi delle scuole
- **menzione speciale** per la sezione "Verde Urbano" al Premio "La città per il Verde" 23esima edizione



LA PIANIFICAZIONE GENERALE E ATTUATIVA

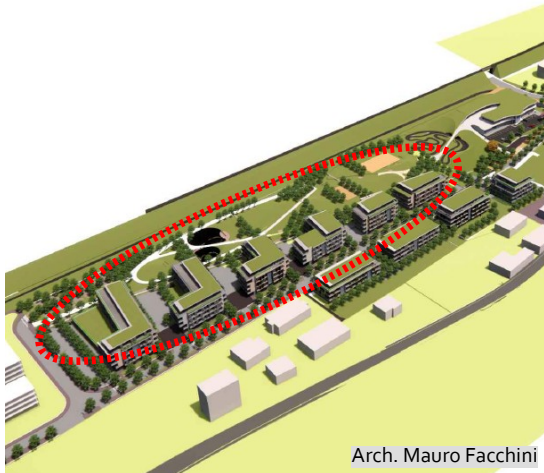

Arch. Mauro Facchini



Arch. Mauro Facchini



MADONNA BIANCA

- Il progetto si articola in **due comparti** (A e B)
- **valorizzazione del corso d'acqua** esistente
- giochi e attrezzature sportive **suddivise per fasce di età**
- cartelli indicanti la **lunghezza dei percorsi** vita e running.
- attrezzature sportive fisse la metà delle quali studiate per **l'utilizzo da parte degli anziani**
- Prevista la realizzazione nell'ambito B di un pumptruck e di un percorso per **l'educazione stradale**

IL PROGETTO UNITARIO PER L'AREA SAN VINCENZO



P.R.G.

La zona AS – Attrezzature sportive e ricreative in località San Vincenzo a Mattarello caratterizzata da:

- **stretta interconnessione tra verde e strutture sportive;**
- **percorsi ciclo-pedonali, spazi dedicati al verde naturale, spazi per il riposo, spazi per l'attività all'aria aperta, spazi per il gioco non strutturati.**

IL PROGETTO UNITARIO PER L'AREA SAN VINCENZO



Concerto
Vasco Rossi
Maggio 2022

120.000
spettatori


IL PROGETTO UNITARIO PER L'AREA SAN VINCENZO




Progetto unitario
PAT
Ottobre 2022

IL PROGETTO UNITARIO PER L'AREA SAN VINCENZO

Linee Guida
Progetto
Unitario

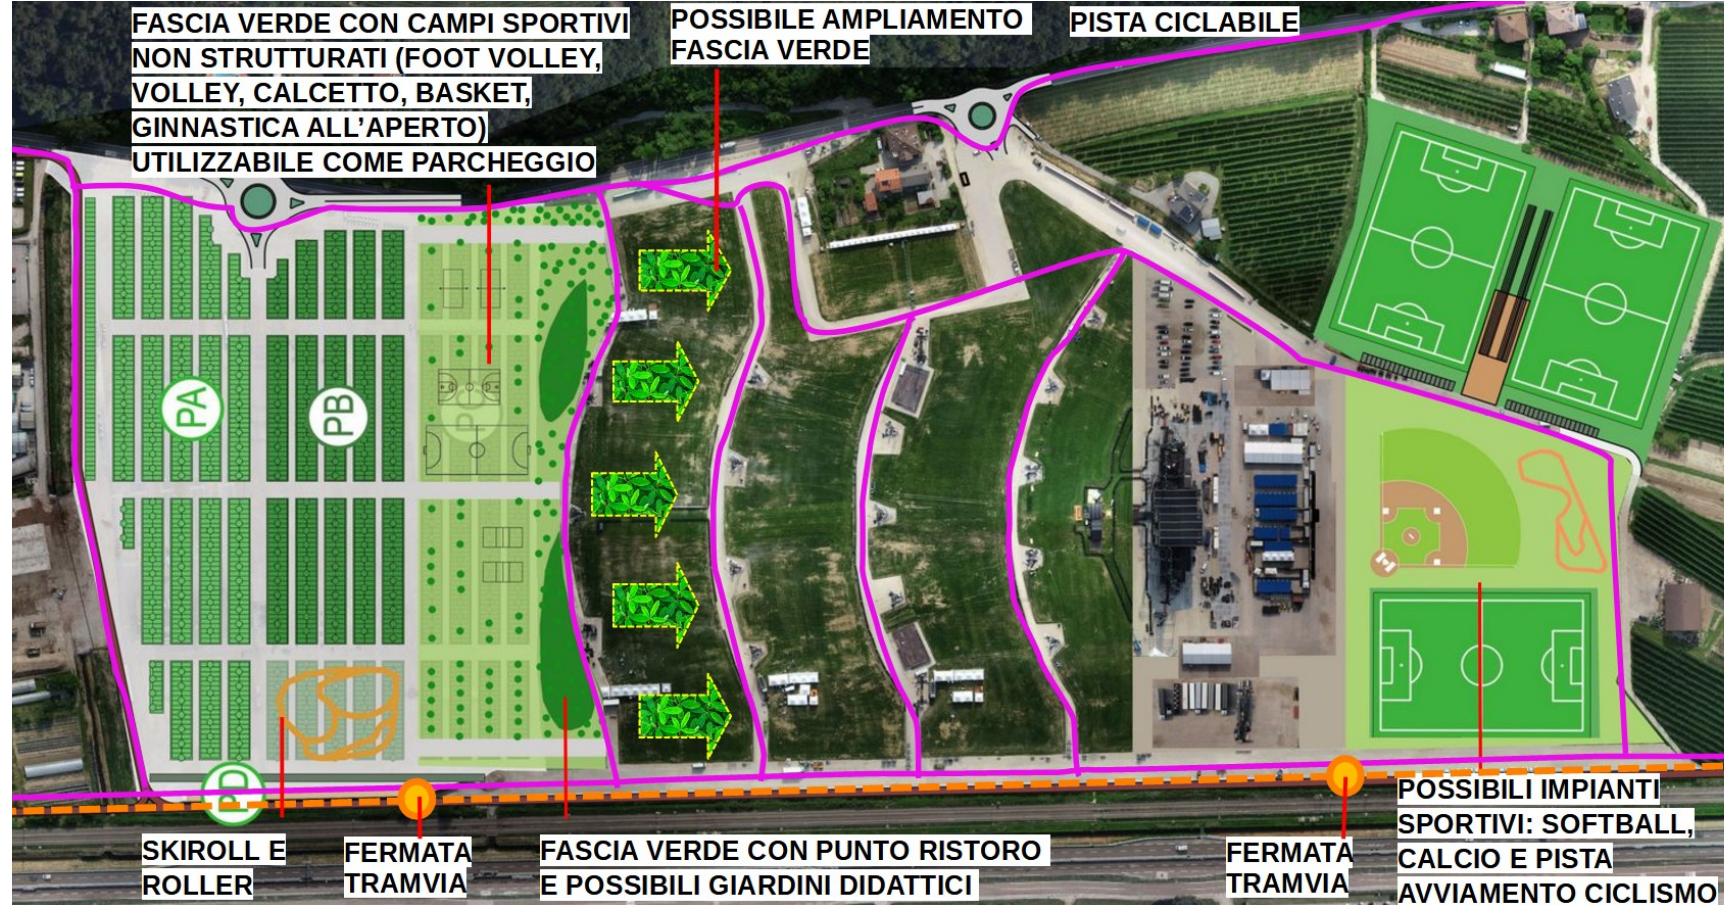

IL PROGETTO UNITARIO PER L'AREA SAN VINCENZO

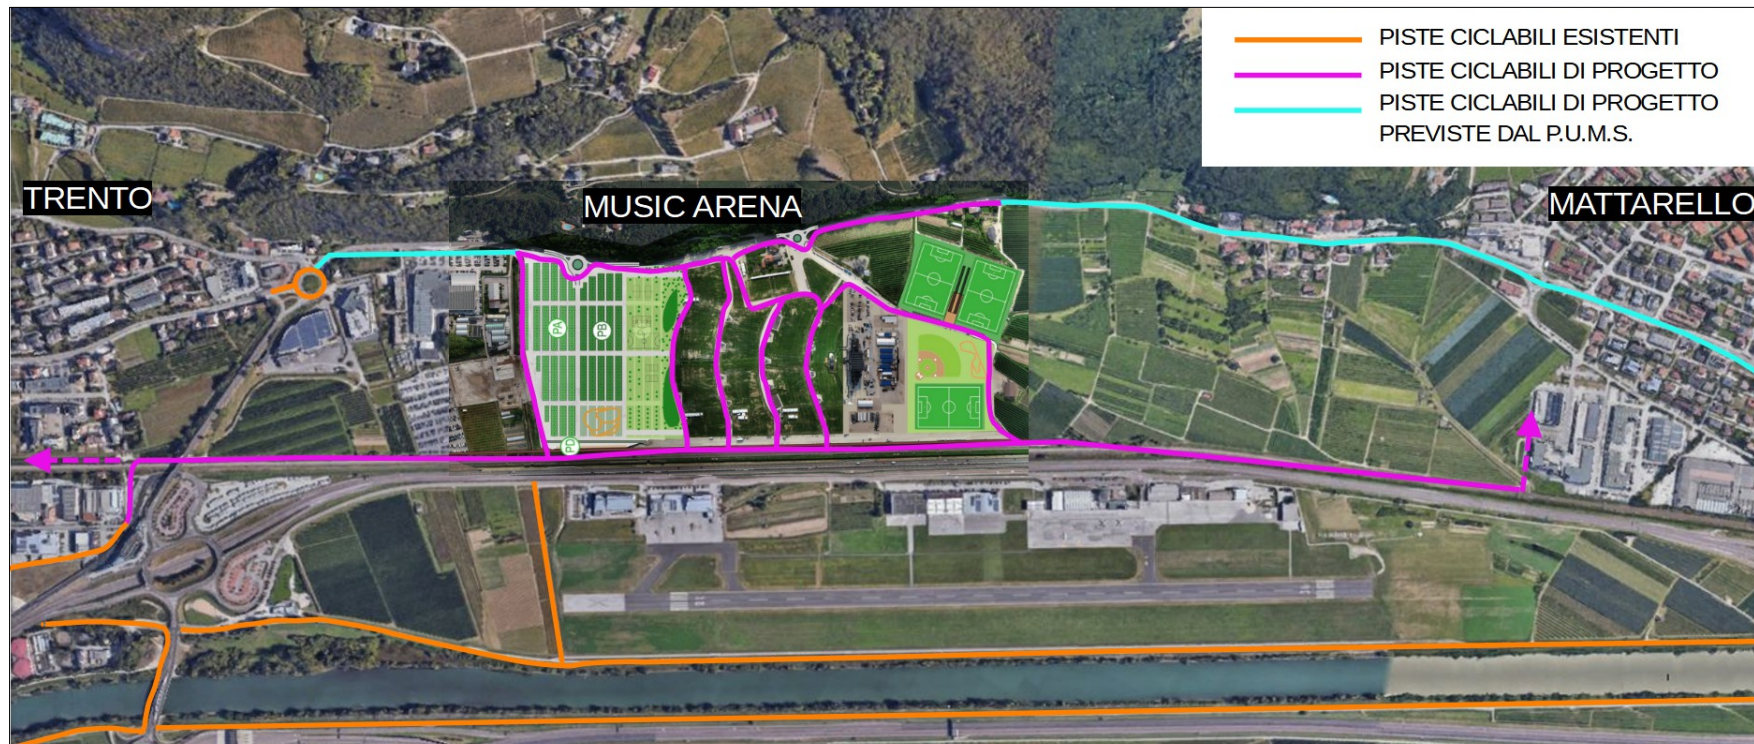

Collegamenti
ciclabili

IL PROGETTO UNITARIO PER L'AREA SAN VINCENZO

Progetto
Unitario
PAT
Febbraio 2023




IL PROGETTO UNITARIO PER L'AREA SAN VINCENZO

Deliberazione del Consiglio Comunale:

garantire la massima fruibilità dell'area durante tutto il corso dell'anno a fini sportivi, ludici e culturali e non solo in occasioni degli eventi promossi sull'area.

- ✓ **concorso di progettazione con coinvolgimento del C.O.N.I. delle federazioni sportive ;**
- ✓ **progetto paesaggistico;**
- ✓ **studio del traffico;**
- ✓ **alberi ad alto fusto** per garantire maggior ombreggiatura possibile;
- ✓ soluzioni progettuali improntate alla **transizione ecologica** e in particolare alla **sostenibilità idrica ed energetica.**


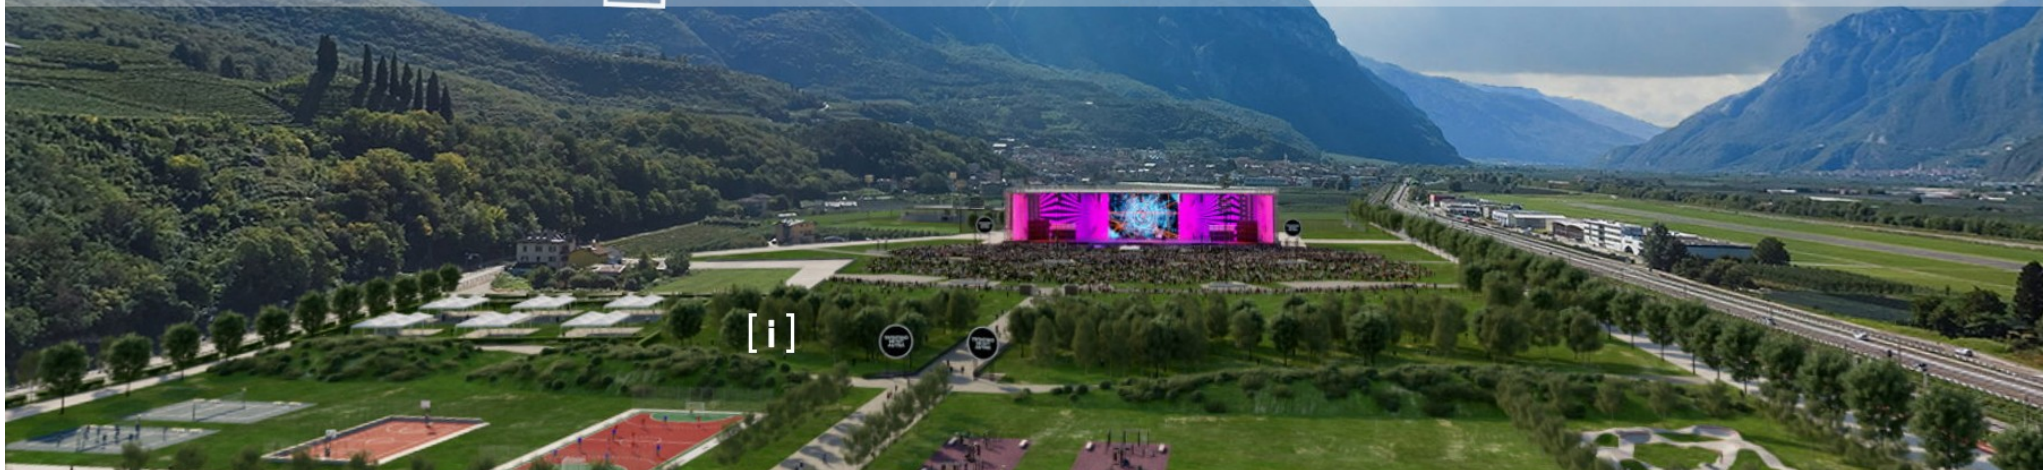


[i]

100%


100%

IL PROGRAMMA DI SVILUPPO URBANISTICO – LA CITTÀ E IL FIUME

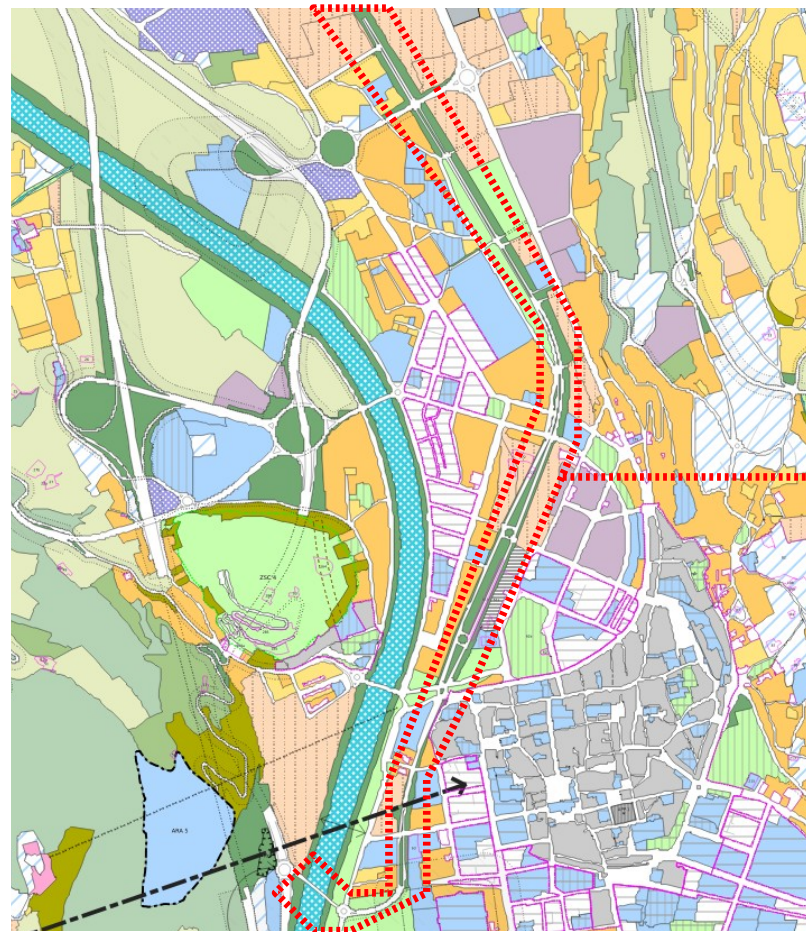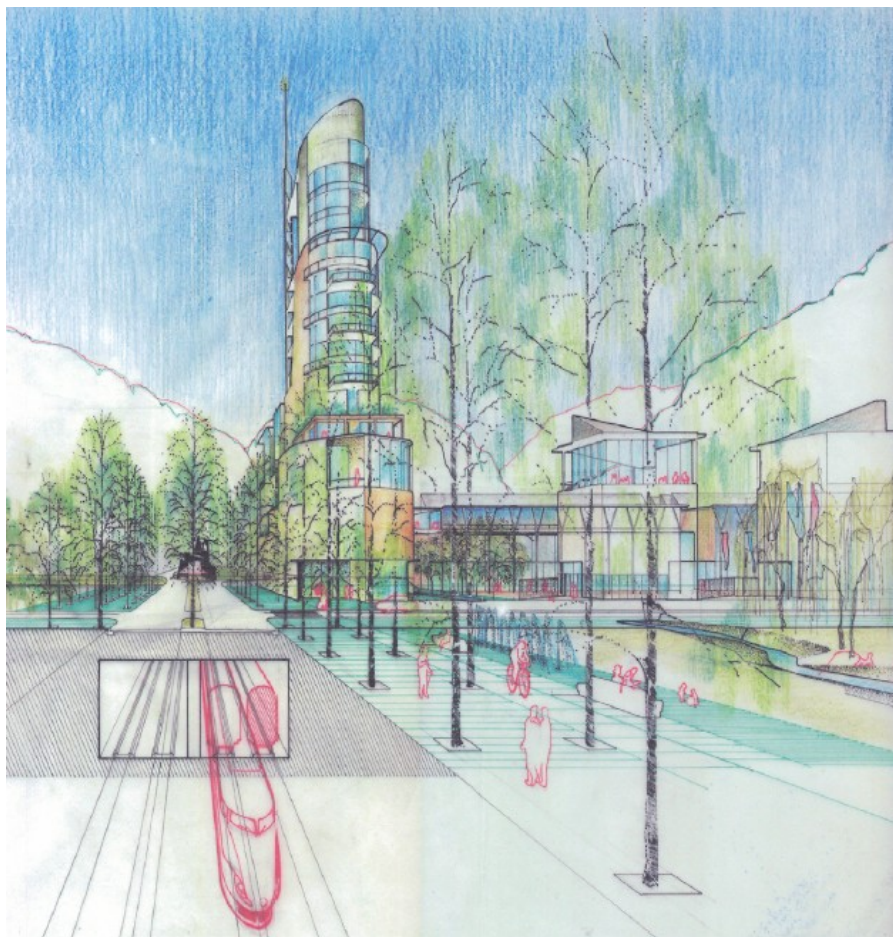

- Zone destinate alla **viabilità**
- Zone destinate al **verde di protezione e di arredo**

IL PROGRAMMA DI SVILUPPO URBANISTICO – LA CITTÀ E IL FIUME

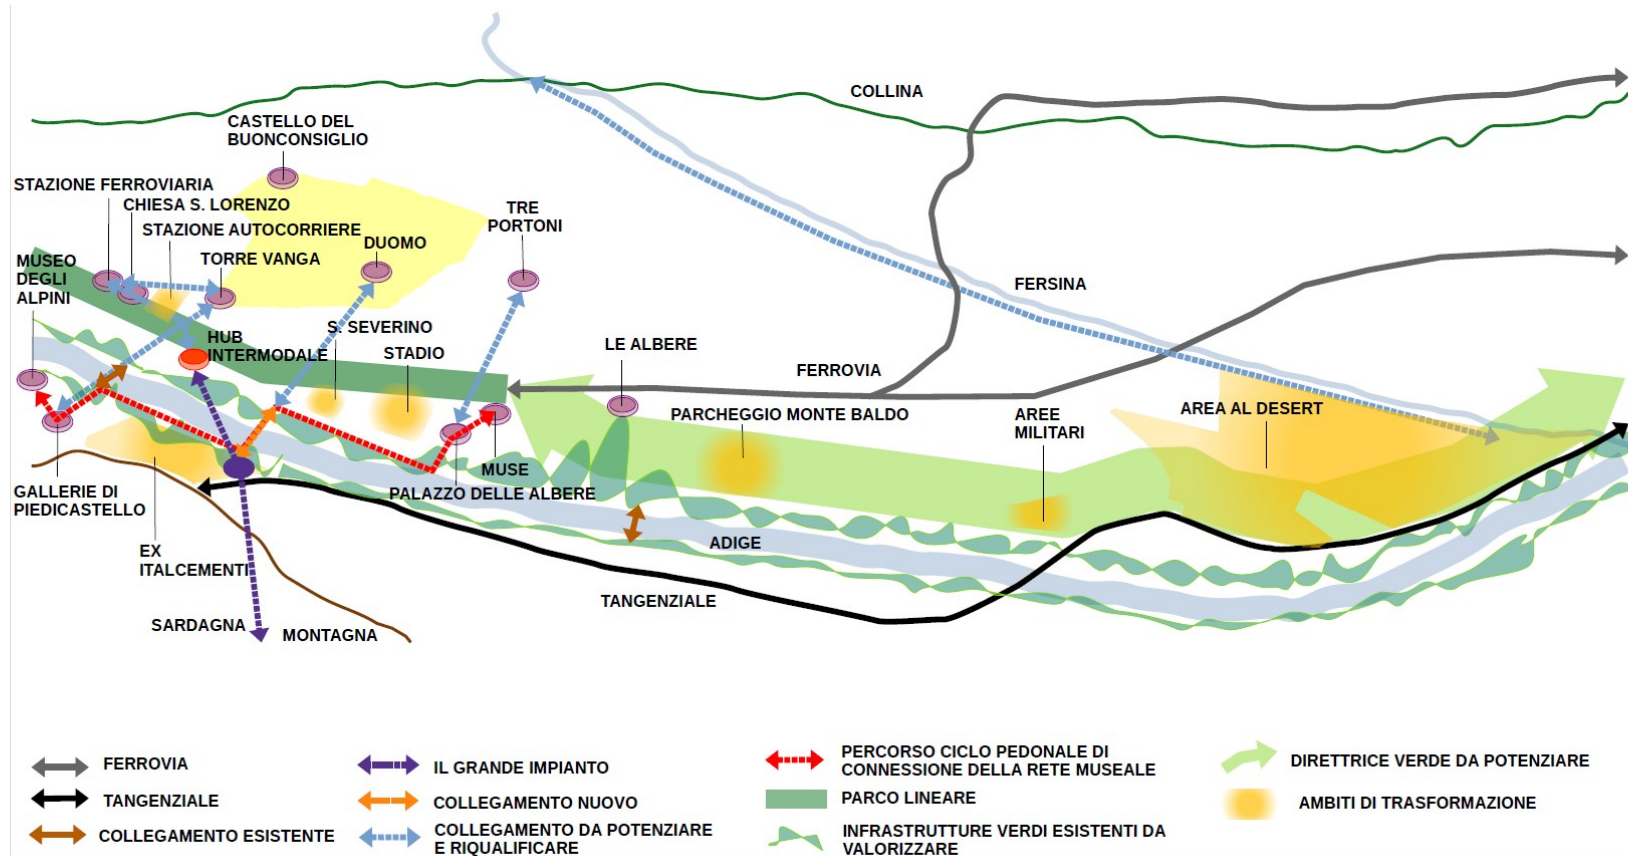

SISTEMA DEL VERDE

- 1) Parco lineare
 - 2) Direttrice verde da potenziare
 - 3) Valorizzazione infrastrutture verdi e blu
- ✓ Transizione ecologica
 - ✓ Riduzione effetto isole di calore
 - ✓ Mitigazione impatti cambiamento climatico
 - ✓ Permeabilità suolo e ambiti

IL PROGRAMMA DI SVILUPPO URBANISTICO – LA CITTÀ E IL FIUME



GRAZIE PER L'ATTENZIONE