



PROVINCIA AUTONOMA DI TRENTO




SERVIZIO CATASTO

Ufficio del catasto di TRENTO
Identificativi dell'Unità Immobiliare:
C.C. 406, P.ed. 7004, Sub. 10, P.M. 10


Comune amministrativo di L378 - TRENTO

Comune di Trento
Sportello Imprese e Cittadini
NR.RICEVUTA: 2015 / 11078
DATA: 28 luglio 2015

SCHEMA PLANIMETRICO

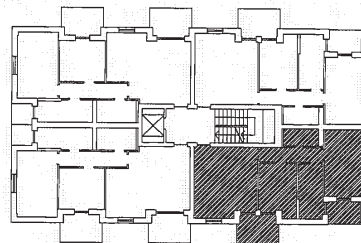

PIANO SECONDO H = ml. 2.60

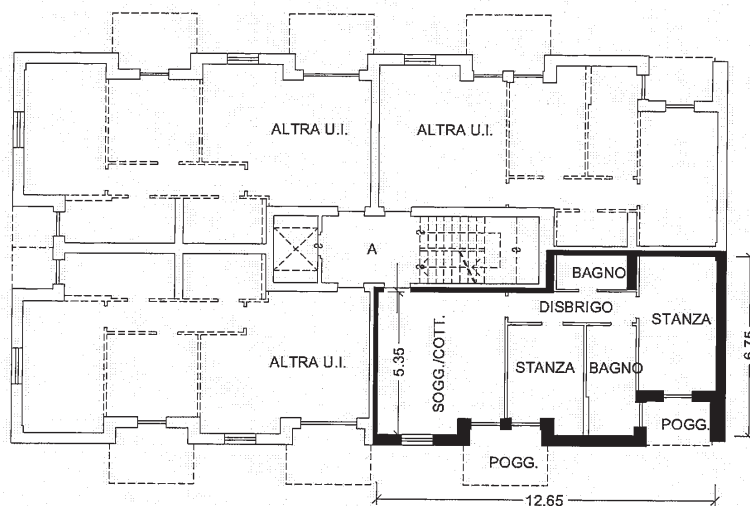

Compilato da Ing. Piffer Pierluigi

iscritto all'albo Ingegneri


della Prov. di TN - Trento

Mod. Am (Fabbricati)

N. 2650

Rilievo in conformità allo stato reale
ORDINE DEGLI INGEGNERI
DELLA PROV. DI TRENTO
dott. ing. Piffer Pierluigi
Incaricato del rilievo

Orientamento

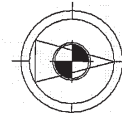

Scala 1 : 200

Indicare le principali misure esterne



PROVINCIA AUTONOMA DI TRENTO




SERVIZIO CATASTO

Ufficio del catasto di TRENTO
Identificativi dell'Unità Immobiliare:
C.C. 406, P.ed. 7004, Sub. 31, P.M. 31

Comune amministrativo di L378 - TRENTO


Comune di Trento
Sportello Imprese e Cittadini
NR.RICEVUTA: 2015 / 11078
DATA: 28 luglio 2015

SCHEMA PLANIMETRICO

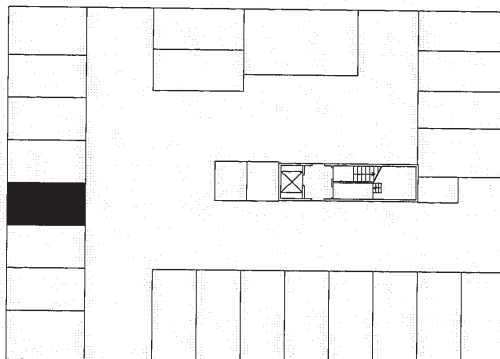

PIANO INTERRATO

Hm = ml. 2.55

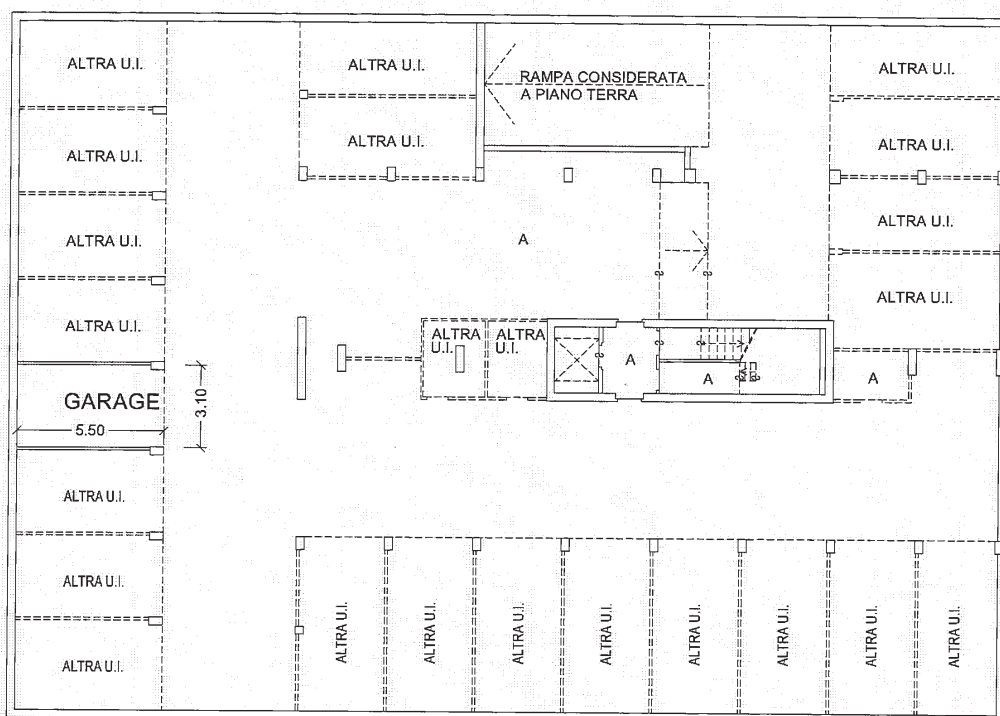

Compilato da Ing. Piffer Pierluigi

iscritto all'albo Ingegneri

della Prov. di TN - Trento

Mod. Am (Fabbricati)


N. 2650

Rilievo in conformità allo stato reale

ORDINE DEGLI INGEGNERI
DELLA PROV. DI TRENTO

dati ingegneristici
iscritti

Orientamento

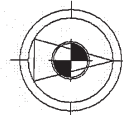

Scala 1 : 200

Indicare le principali misure esterne