




- confine di zona
- confine ambiti di intervento
- 14 numero ambiti di intervento
- pista ciclabile
- marciapiedi
- verde
- RETE DI SMALTIMENTO DELLE ACQUE NERE
- previsione di piano guida
- tratti esistenti o di prossimo appalto
- tratti gi? progettati
- RETE DI SMALTIMENTO DELLE ACQUE METEORICHE
- previsione di piano guida
- tratti esistenti o di prossimo appalto
- tratti gi? progettati
- fosse - rii
- dissobbiatori

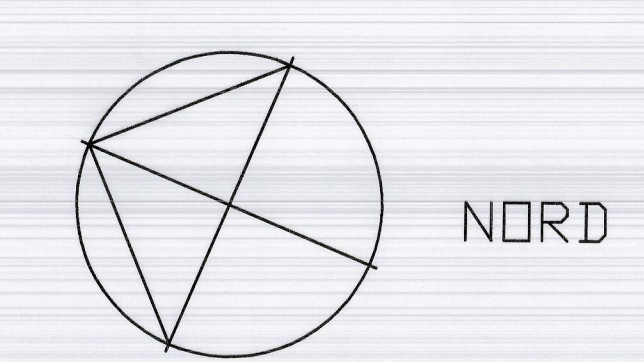

COMUNE DI TRENTO
SERVIZIO URBANISTICA E PIANIFICAZIONE DELLA MOBILITA'


VARIANTE
PIANO GUIDA zone D7
via Brennero

SEZIONI STRADE E SCHEMA
DELLE RETI TECNOLOGICHE

5
tav. 5
scala 1:1000 - novembre 2012

SERVIZIO URBANISTICA E PIANIFICAZIONE DELLA MOBILITA'
IL DIRIGENTE
arch. Giuliano Stelzer

SEZIONI STRADALI TIPO
scala 1:100

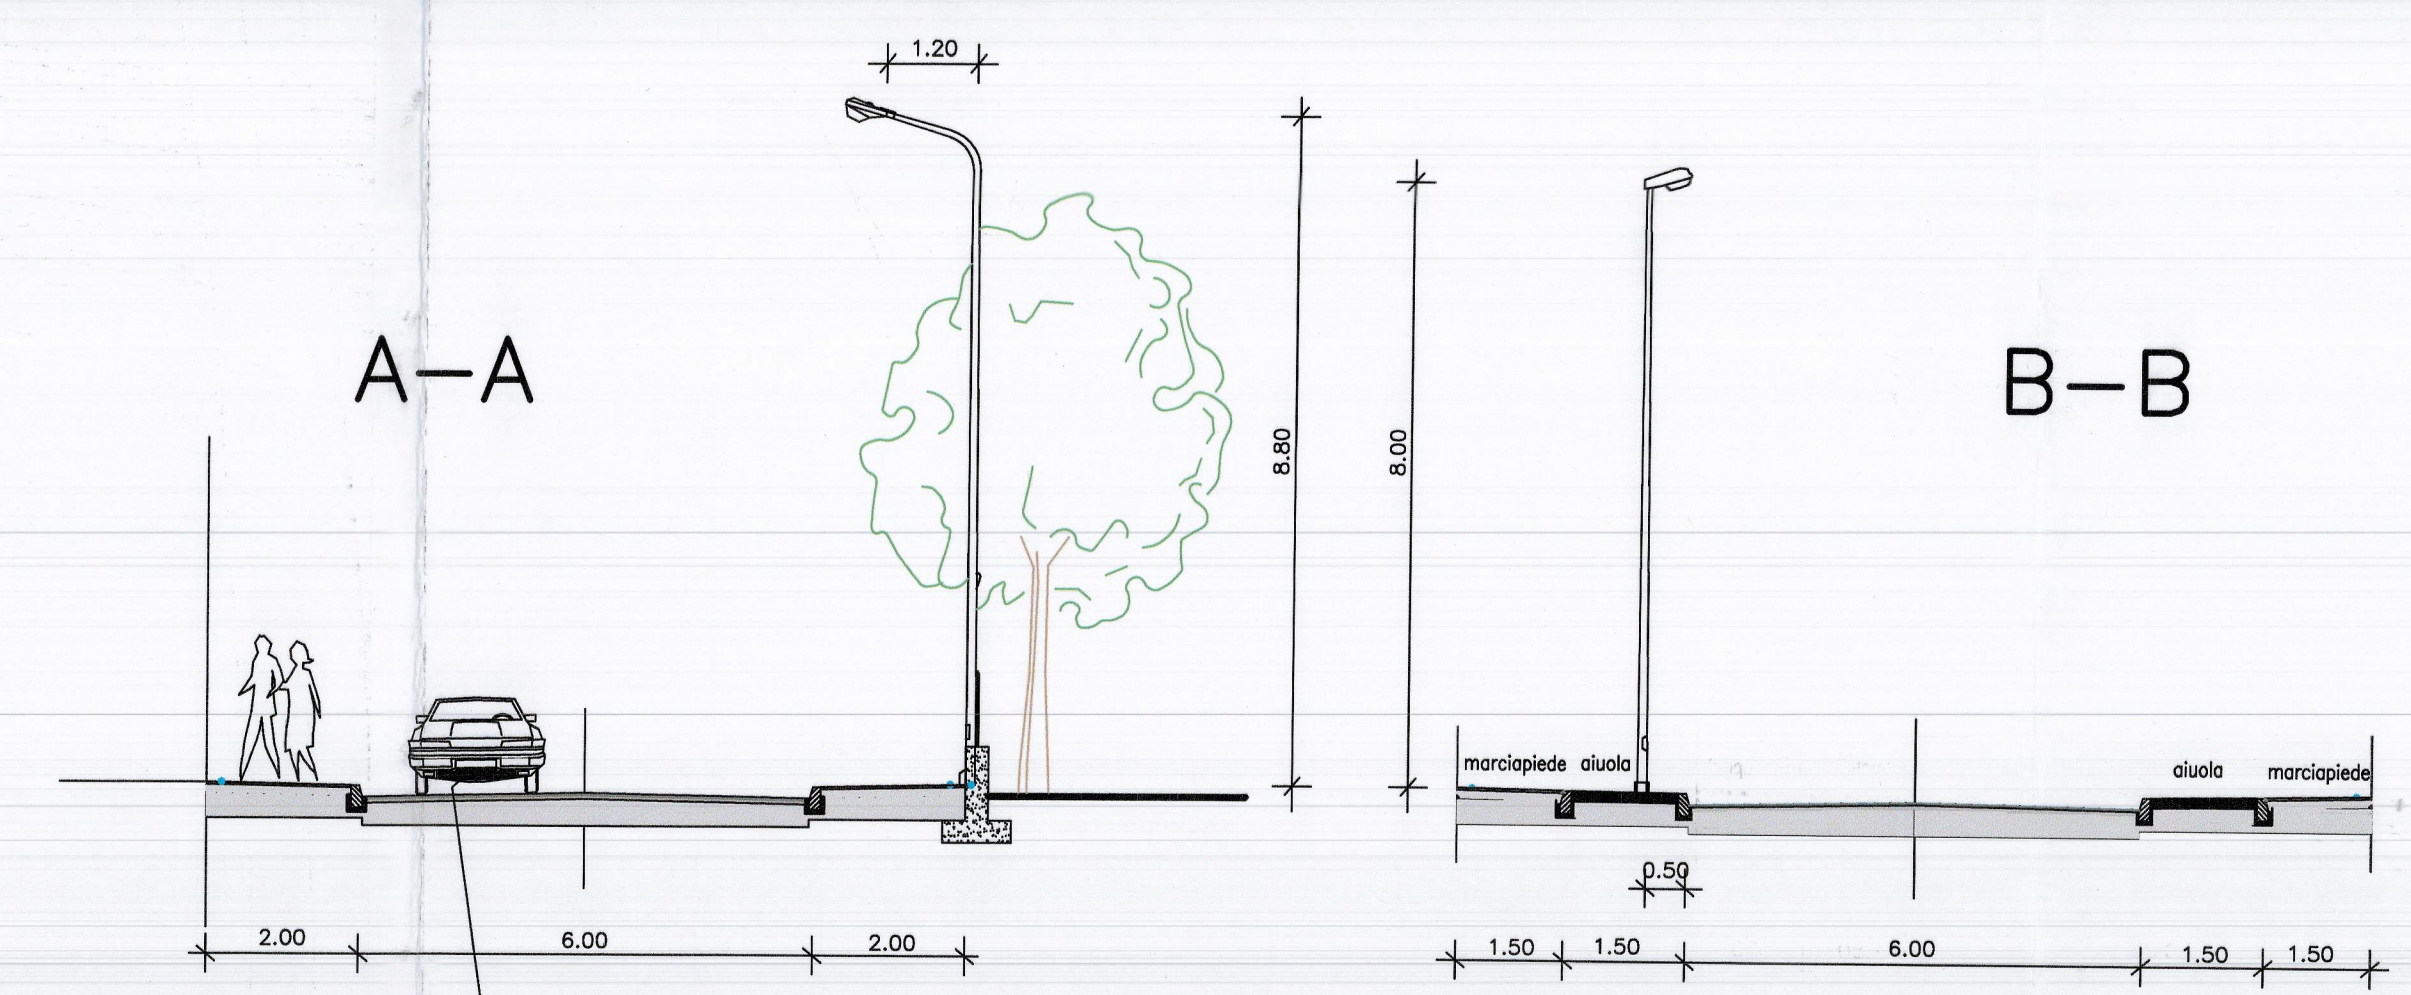

PARTICOLARI PAVIMENTAZIONI
scala 1:20

