


- confine di zona
- confine ambiti di intervento
- 14 numero ambiti di intervento

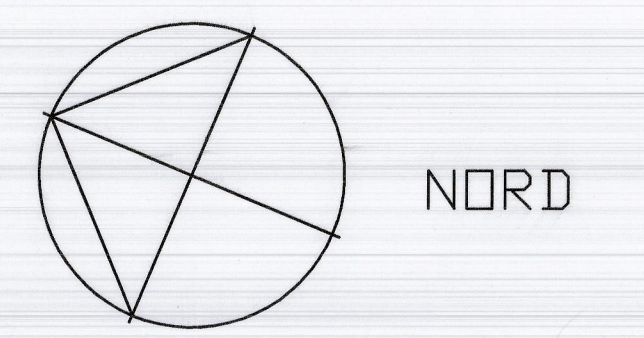

COMUNE DI TRENTO
 SERVIZIO URBANISTICA E PIANIFICAZIONE DELLA MOBILITA'

VARIANTE
PIANO GUIDA zone D7
 via Brennero

SOVRAPPOSIZIONE
PROGETTO - CATASTO

3
 IL DIRIGENTE
 arch. Giuliano Stelzer

scala 1:1000 - novembre 2012

