


Comune	TRENTO
Indirizzo	VIA DELLA CANOVA 60
Interno	10
Piano	Piano 5
Persone min	6
Persone max	6
Superficie utile abitabile (mq)	86,7
Stanze da letto	3
Altri locali (oltre le stanze da letto)	1 bagno, 1 corridoio, 1 cucina, 1 ripostiglio, 1 soggiorno con angolo cottura, 1 wc
Spazi accessori	1 balcone
Accessibile	No
Presenza di ascensore	SI
Classe energetica	C+
Riscaldamento	A
Canone oggettivo	€ 460,35
Spese condominiali medie presunte: condominio ITEA	/
Spese condominiali medie presunte: condomini esterni	€ 66,63

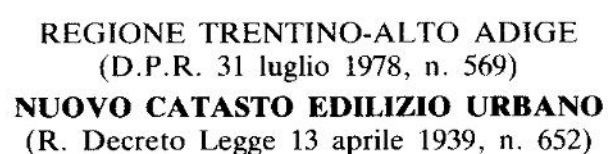

L. 1,000

Mod. Bm (C.E.U.)

N. d'ord.

2

Ufficio tavolare di **TRENTO**

C.C. GARDOLO F.M. 6 P.Ed. 1400 Sub. 51 P.T. 1638 P.M. -



Rilievo (*) in conformità allo stato reale compilato dall'ing. CLAUDIO PEDROTTI (Titolo Nome e Cognome)

(Titolo, Nome e Cognome del Tecnico):

Data Timbro e firma

PIANO TERRA H = 2.25
COMUNE

1431/88

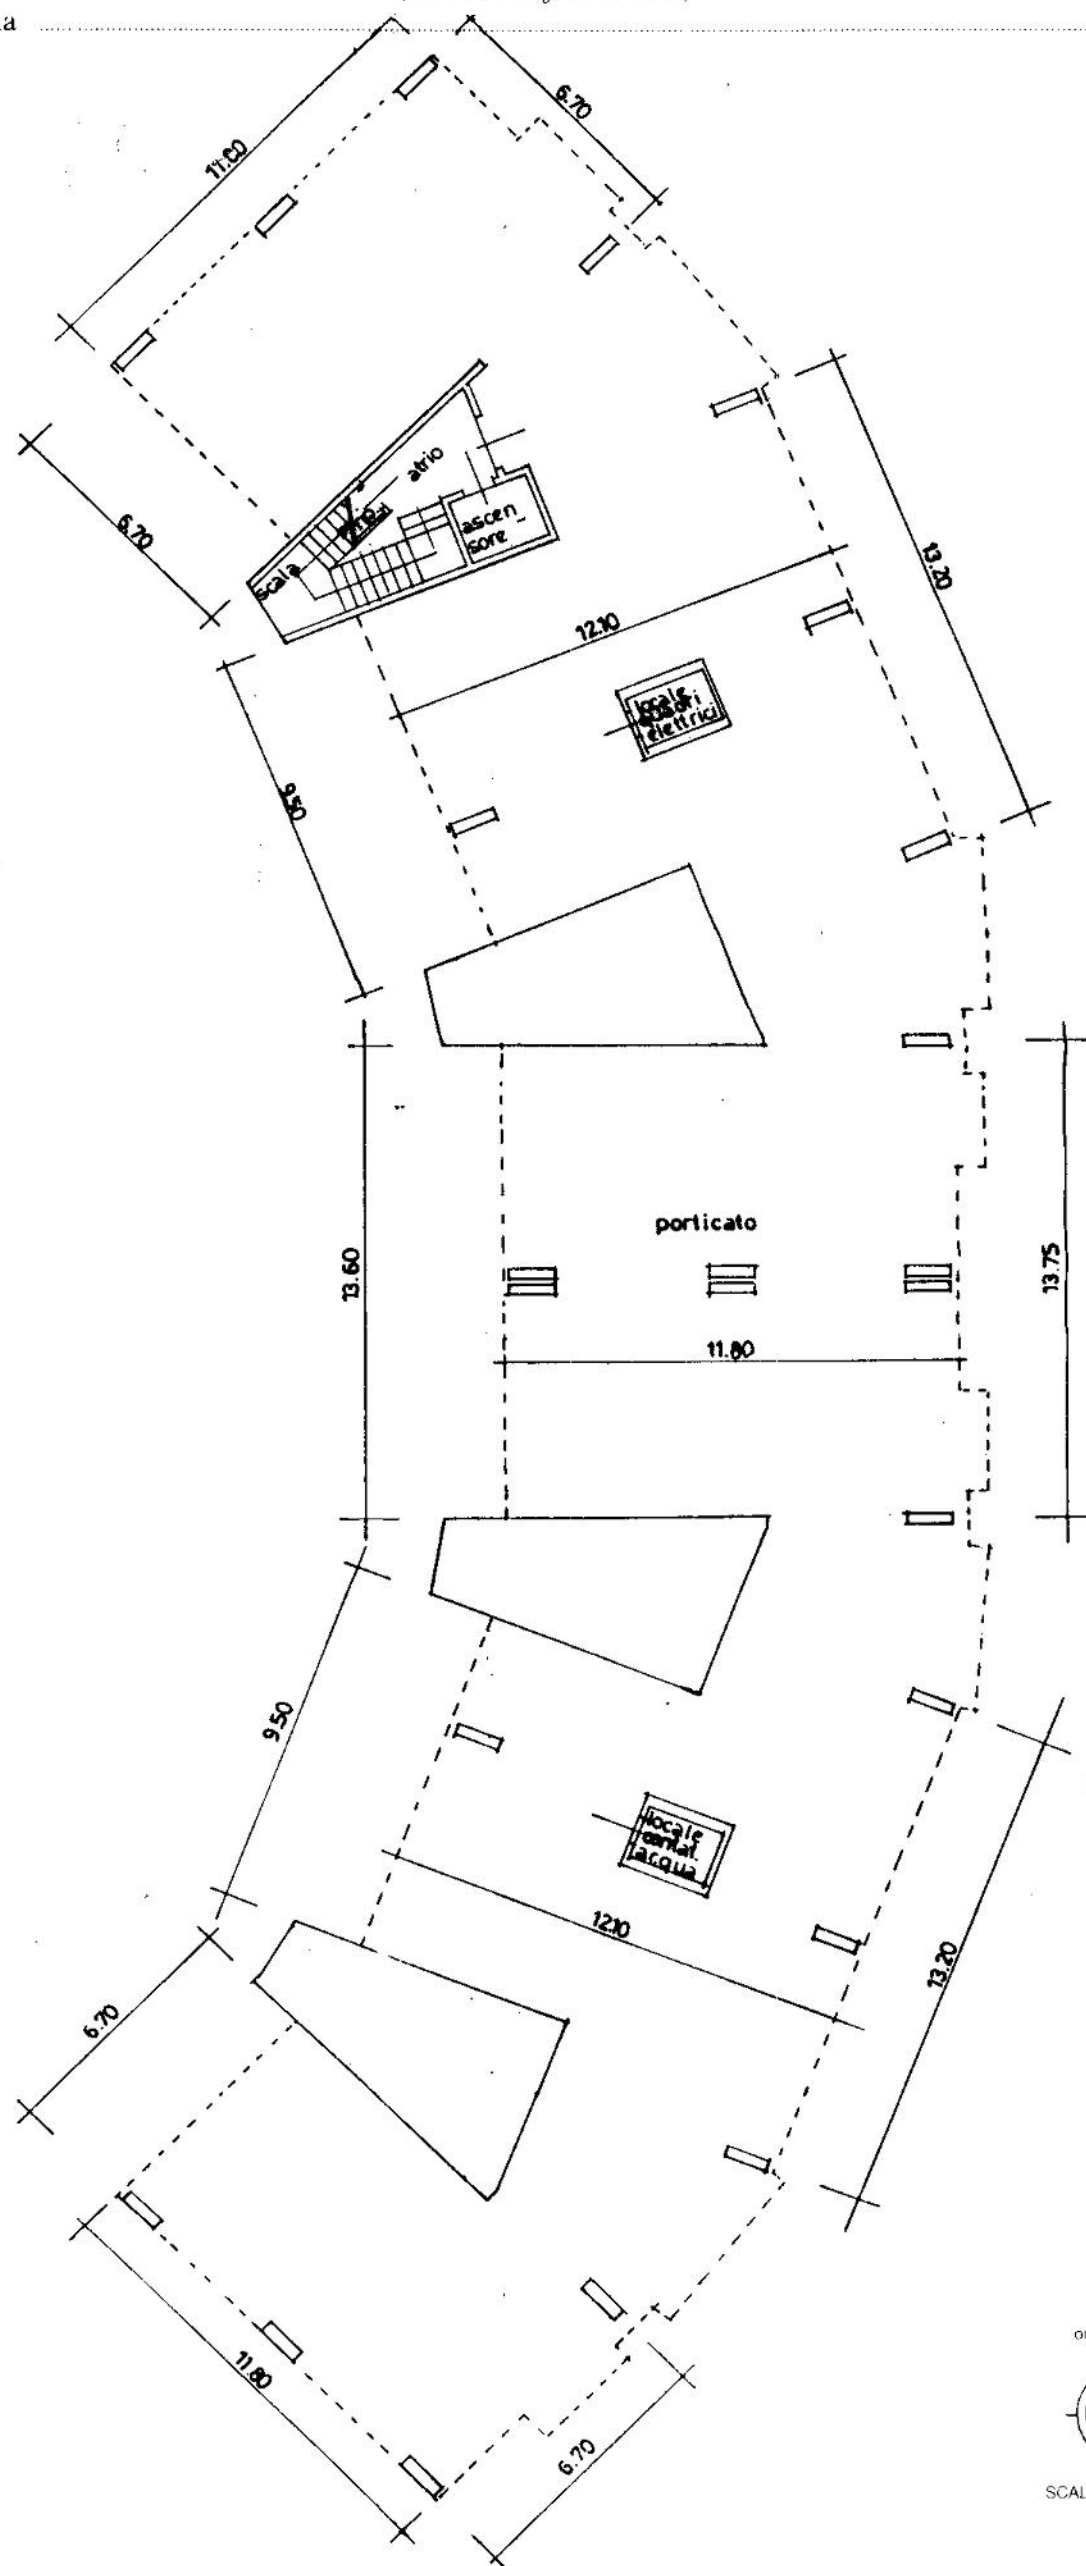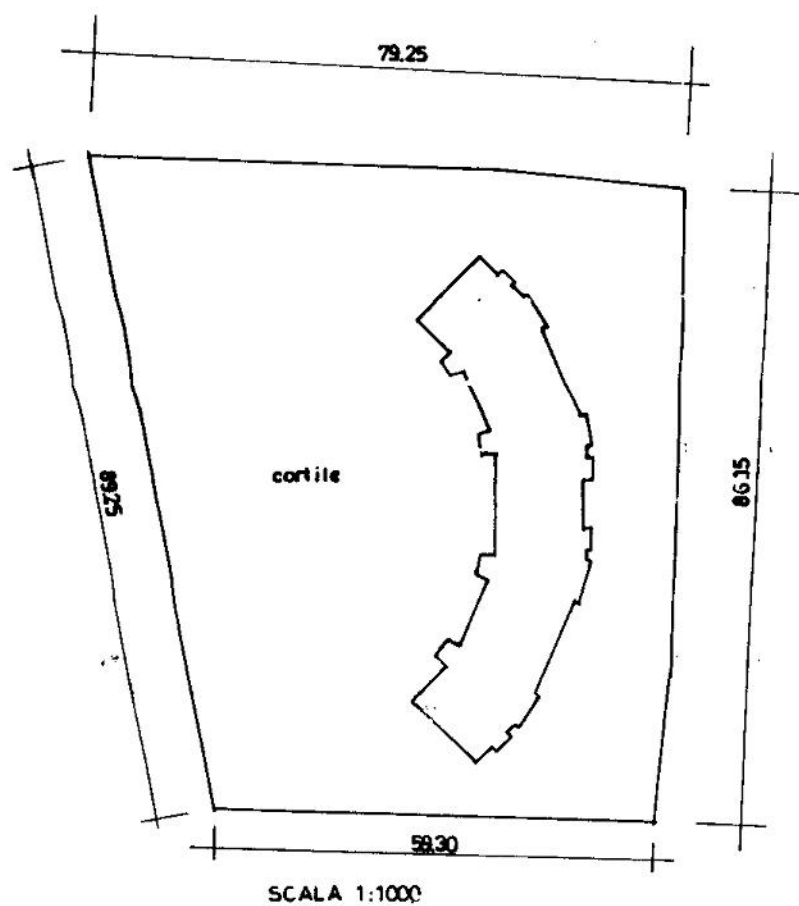

(*) Indicare le principali misure esterne

RIPRODUZIONE VIETATA



SCALA 1:200

Ufficio del Catasto di Trento - Data rilascio: 18/10/2023 - Operatore: FDRPLA_J - Totale schede: 2

C.C.: 161 - P. ed.: 1400 - Sub.: 51 - PM: 51

C.C., 161 - P. ed.: 1400 - Sub.: 51 - P.M.: 51
Prot. 1431/88.000.1988 - Data pres.: 17-03-1988 - Formato: A3 (297 x 420) - Fatt. scala: 1:1



REGIONE AUTONOMA TRENTO-ALTO ADIGE
(D.P.R. 31 luglio 1978, n. 569)

NUOVO CATASTO EDILIZIO URBANO
(R. Decreto Legge 13 aprile 1939, n. 652)

L. 1.000

Mod. Am (C.E.U.)

N. d'ord. 1
N. fogli 2

Planimetria (*) dell'immobile situato nel Comune di TRENTO Via CANOVA N. -
allegata alla dichiarazione presentata all'Ufficio catasto di TRENTO Ufficio tavolare di TRENTO
C.C. GARDOLO F.M. 6 P.Ed. 1400 Sub. 51 P.T. 1638 P.M. -

Rilievo (*) in conformità allo stato reale

Compilato dall'ing. CLAUDIO PEDROTTI

(Titolo, Nome e Cognome del Tecnico)
Iscritto all'Albo DEGLI INGEGNERI della Prov. di TRENTO


Data - Timbro e firma -

SPAZIO RISERVATO ALL'UFFICIO CATASTO


Subalterni controllati in data -

Il Tecnico Catastale -


Mod. 97 n. 1431/88 P.C. imp. - Cat. - Cl. -

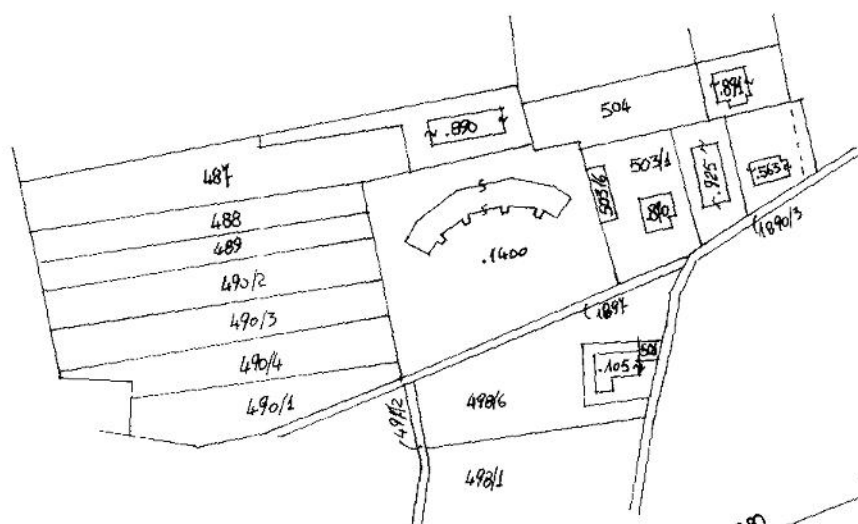

ESTRATTO MAPPA 1:2880

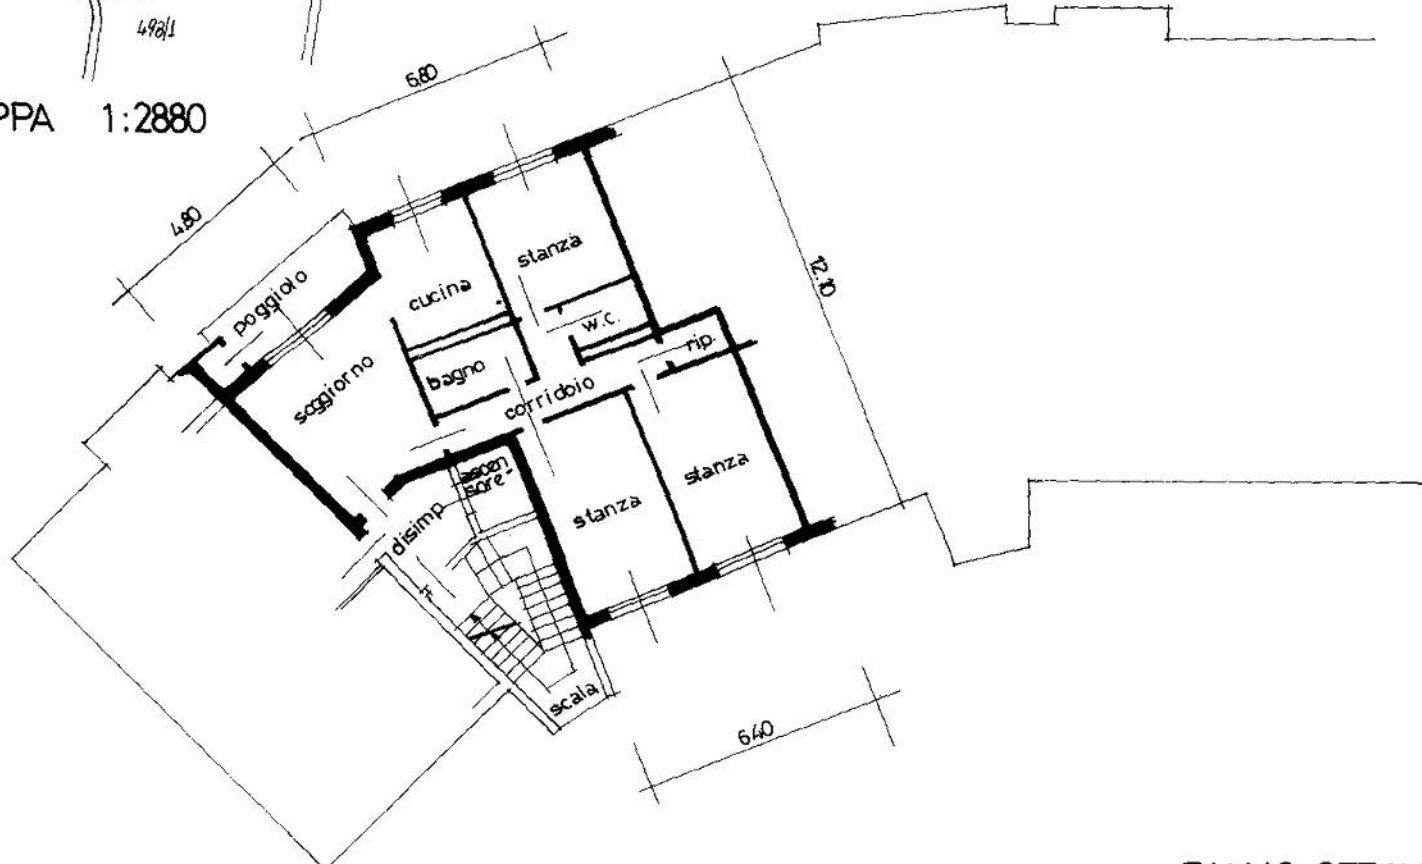

PIANO QUINTO H = 2.60

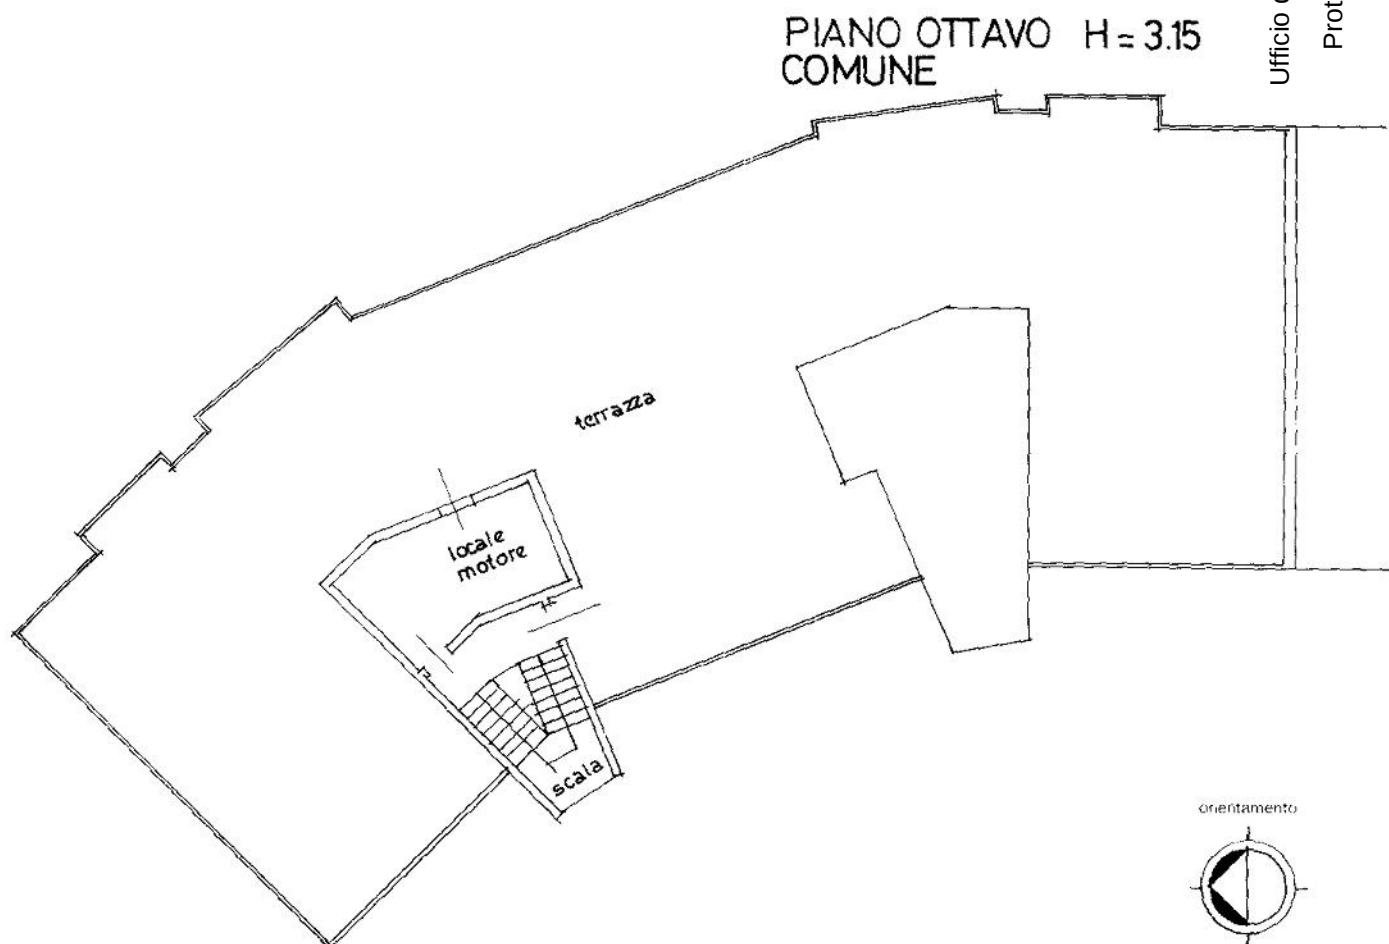


PIANO OTTAVO H = 3.15
COMUNE

(*) Indicare le principali misure esterne

RIPRODUZIONE VIETATA

Orientamento

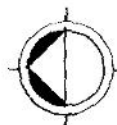

SCALA 1:200

Ufficio del Catasto di Trento - Data rilascio: 18/10/2023 - Operatore: FDRPLA_J - Totale schede: 2
C.C.: 161 - P. ed.: 1400 - Sub.: 51 - PM: 51
Prot. 1431/88.000.1988 - Data pres.: 17-03-1988 - Formato: A3 (297 x 420) - Fatt. scala: 1:1













































