POSIZIONE LINEE DI SEZIONE - scala 1:1000

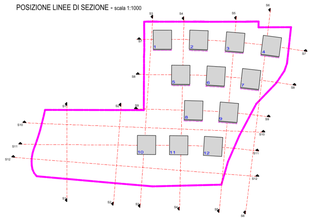

Sezione 1-1

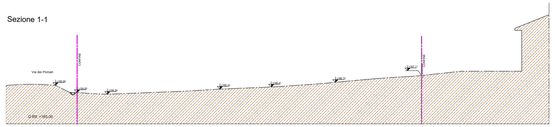

Sezione 2-2

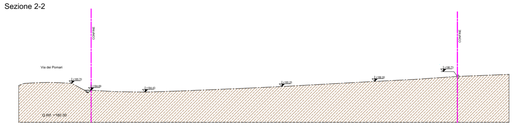

Sezione 3-3

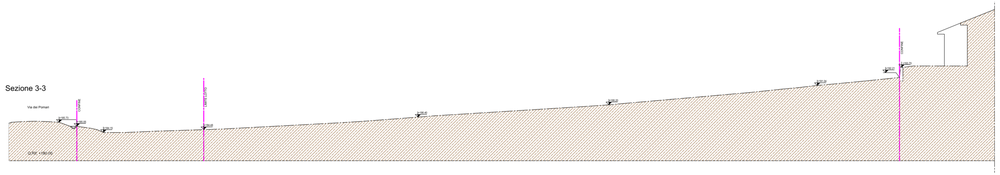

Sezione 4-4

Sezione 5-5

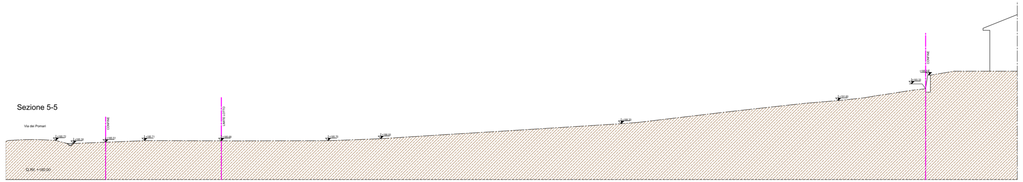

Sezione 6-6

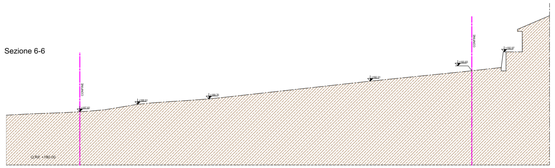

Sezione 7-7

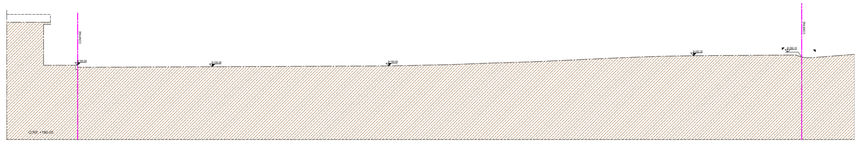

Sezione 8-8

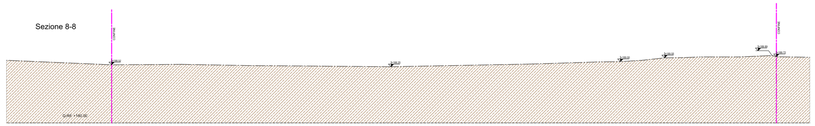

Sezione 9-9

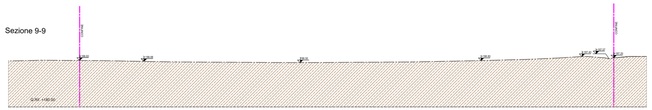

Sezione 10-10

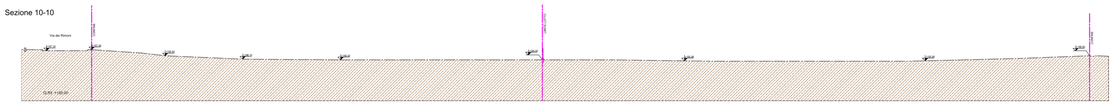

Sezione 11-11

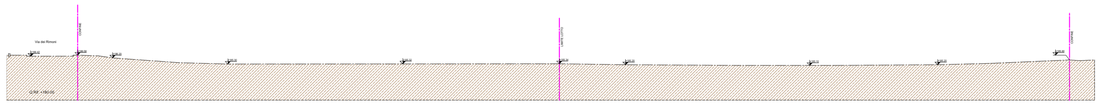

Sezione 12-12

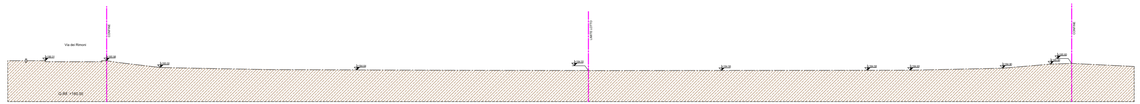

PROVINCIA AUTONOMA DI TRENTO

COMUNE DI TRENTO

PIANO di LOTTIZZAZIONE
Giardino dei Fiori

PROGETTO PIANO ATTUATIVO COMPARTO C3
LOCALITA' CHIESURA
P.F. 90/1 - 90/31 - 91/1 C.C. ROMAGNANO

committente:
CARLINI COSTRUZIONE srl

Carlini COSTRUZIONE SRL

Carlini COSTRUZIONI SRL
Via di Madonna Bianca 106 - 38123 TRENTO
TEL. 0461 563254 - info@carlinicostruzioni.it
FAX 0114570223 - www.carlinicostruzioni.it

Sede Legale - Via di Madonna Bianca ,n° 106 - 38123 Trento - P.IVA 02145370223
Tel. 0461563254 - Mail: info@carlinicostruzioni.it - Pec : info@pec.carlinicostruzioni.it

progettista:
MAUROFACCHINI
ARCHITETTURA URBANISTICA PAESAGGIO
Via Barbacovi n° 42 - 38122 TRENTO
tel. 0461 346911 fax 0461 1950220
mail: mail@maurofacchini.it
pec: mail@pec.maurofacchini.it

Ordine degli Architetti
Pianificatori Paesaggisti e Conservatori
della Provincia di Trento
Dott. Architetto
MAURO FACCHINI
Iscritto all'Albo n. ARCHITETTI 1

Sede Legale - Via Barbacovi n° 42 - 38122 Trento - P.IVA 00801130220
Tel. [redacted] - Mail: mail@maurofacchini.it - Pec : mail@pec.maurofacchini.it

tavola:
SEZIONI TERRENO
STATO ATTUALE

scala:
1:200

L 04a

data:
07/04/2025