


CAVODOTTO 75- UNITA' PERIFERICA CAVODOTTO 50 ZONE COMUNI

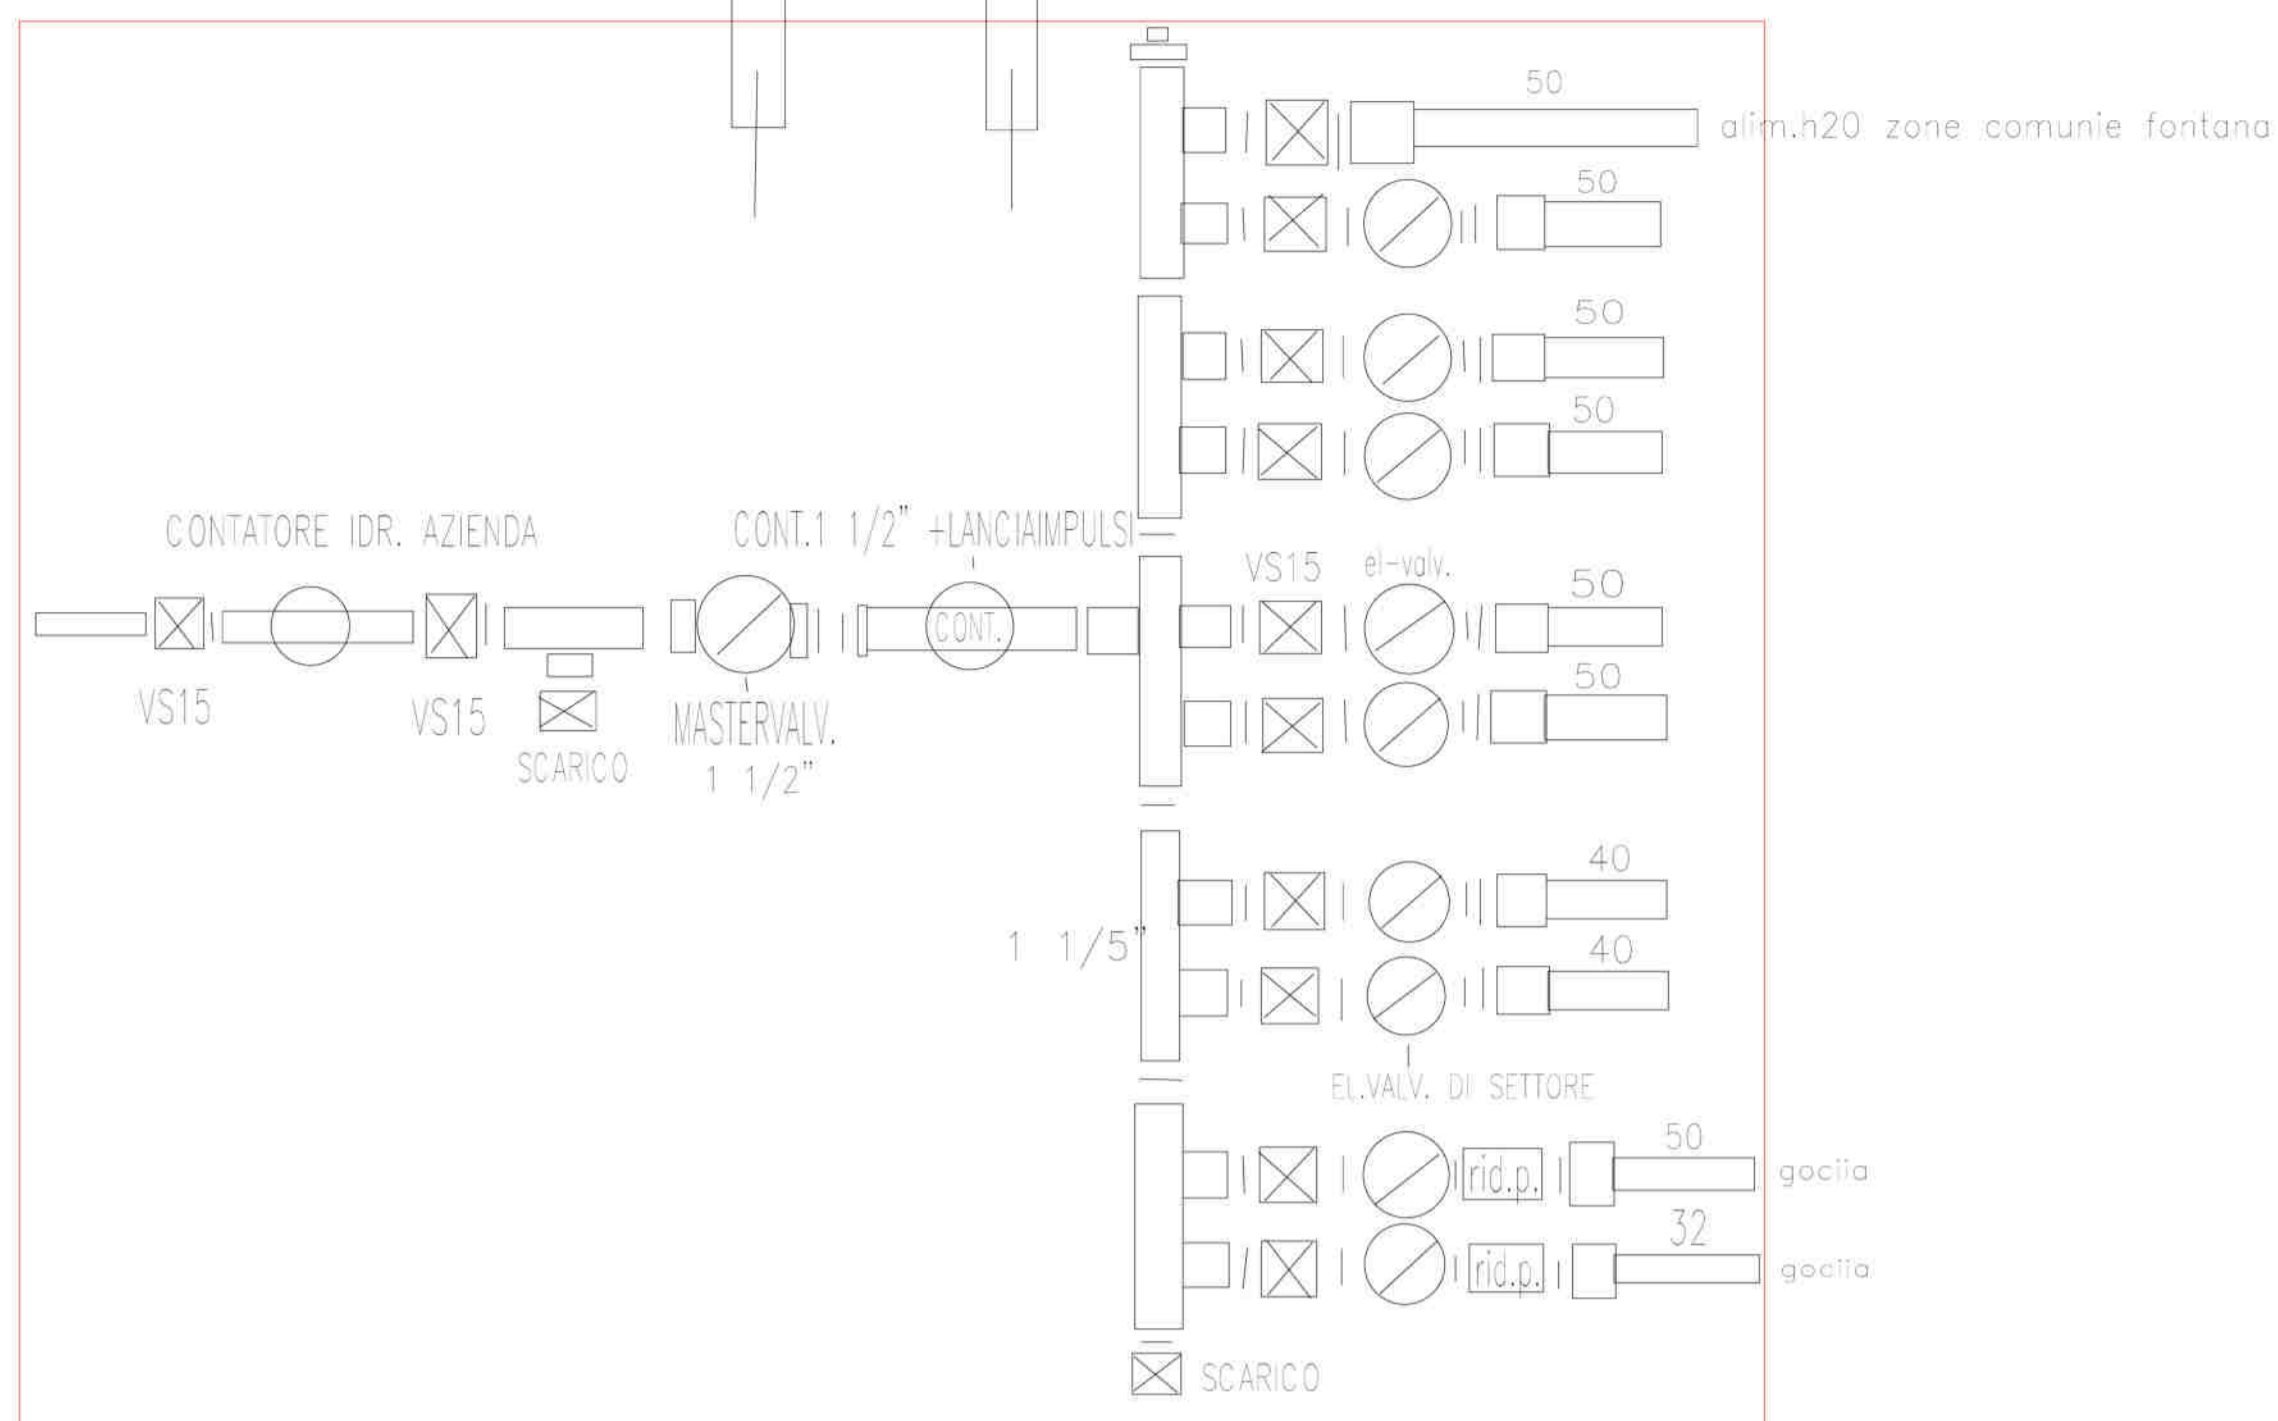

LEGENDA

Nome settore	Classe di pluviometria	Portata (l/m)
A VERDE COMUNE	Irrigatori dinamici 1/2"-3/4"	58.5
E	Irrigatori dinamici 1/2"-3/4"	86.9
F	Irrigatori dinamici 1/2"-3/4"	80.0
B VERDE COMUNE	Irrigatori statici	111.5
C	Irrigatori statici	15.5
D	Irrigatori statici	92.0
G	Irrigatori statici	105.2
H	Irrigatori statici	127.3
A SETTORE GOCCIA	Irrigatori statici ala gocciolante	108.0
C GOCCIA VERDE COMUNE	ala gocciolante	0.0
I SETTORE GOCCIA	ala gocciolante	0.0
M SETTORE GOCCIA	ala gocciolante	0.0
PRESA H2O 1 1/2" 6 BAR STATICA		0.0

totale: 12 settori

PROVINCIA AUTONOMA DI TRENTO
 COMUNE DI TRENTO

PIANO di LOTTIZZAZIONE
Giardino dei Fiori
 PROGETTO PIANO ATTUATIVO COMPARTO C3
 LOCALITA' CHIESURA
 P.F. 90/1 - 90/31 - 91/1 C.C. ROMAGNANO

committente:
Carlini COSTRUZIONI SRL
 Via di Madonna Bianca 106 - 38123 TRENTO
 TEL. 0461563254 - Mail: info@carlinicostruzioni.it - Pec: info@pec.carlinicostruzioni.it

progettista:
MAUROFACCHINI ARCHITETTURA URBANISTICA PAESAGGIO
 Via Barbacovi 42 - 38122 Trento - P.IVA 00801130220
 Mail: mail@maurofacchini.it - Pec: mail@pec.maurofacchini.it

tavola:
PLANIMETRIA IMPIANTO IRRIGUO

scala:
1:200

OU 10

data:
03/02/2025

