



AREE A PRATO (7)

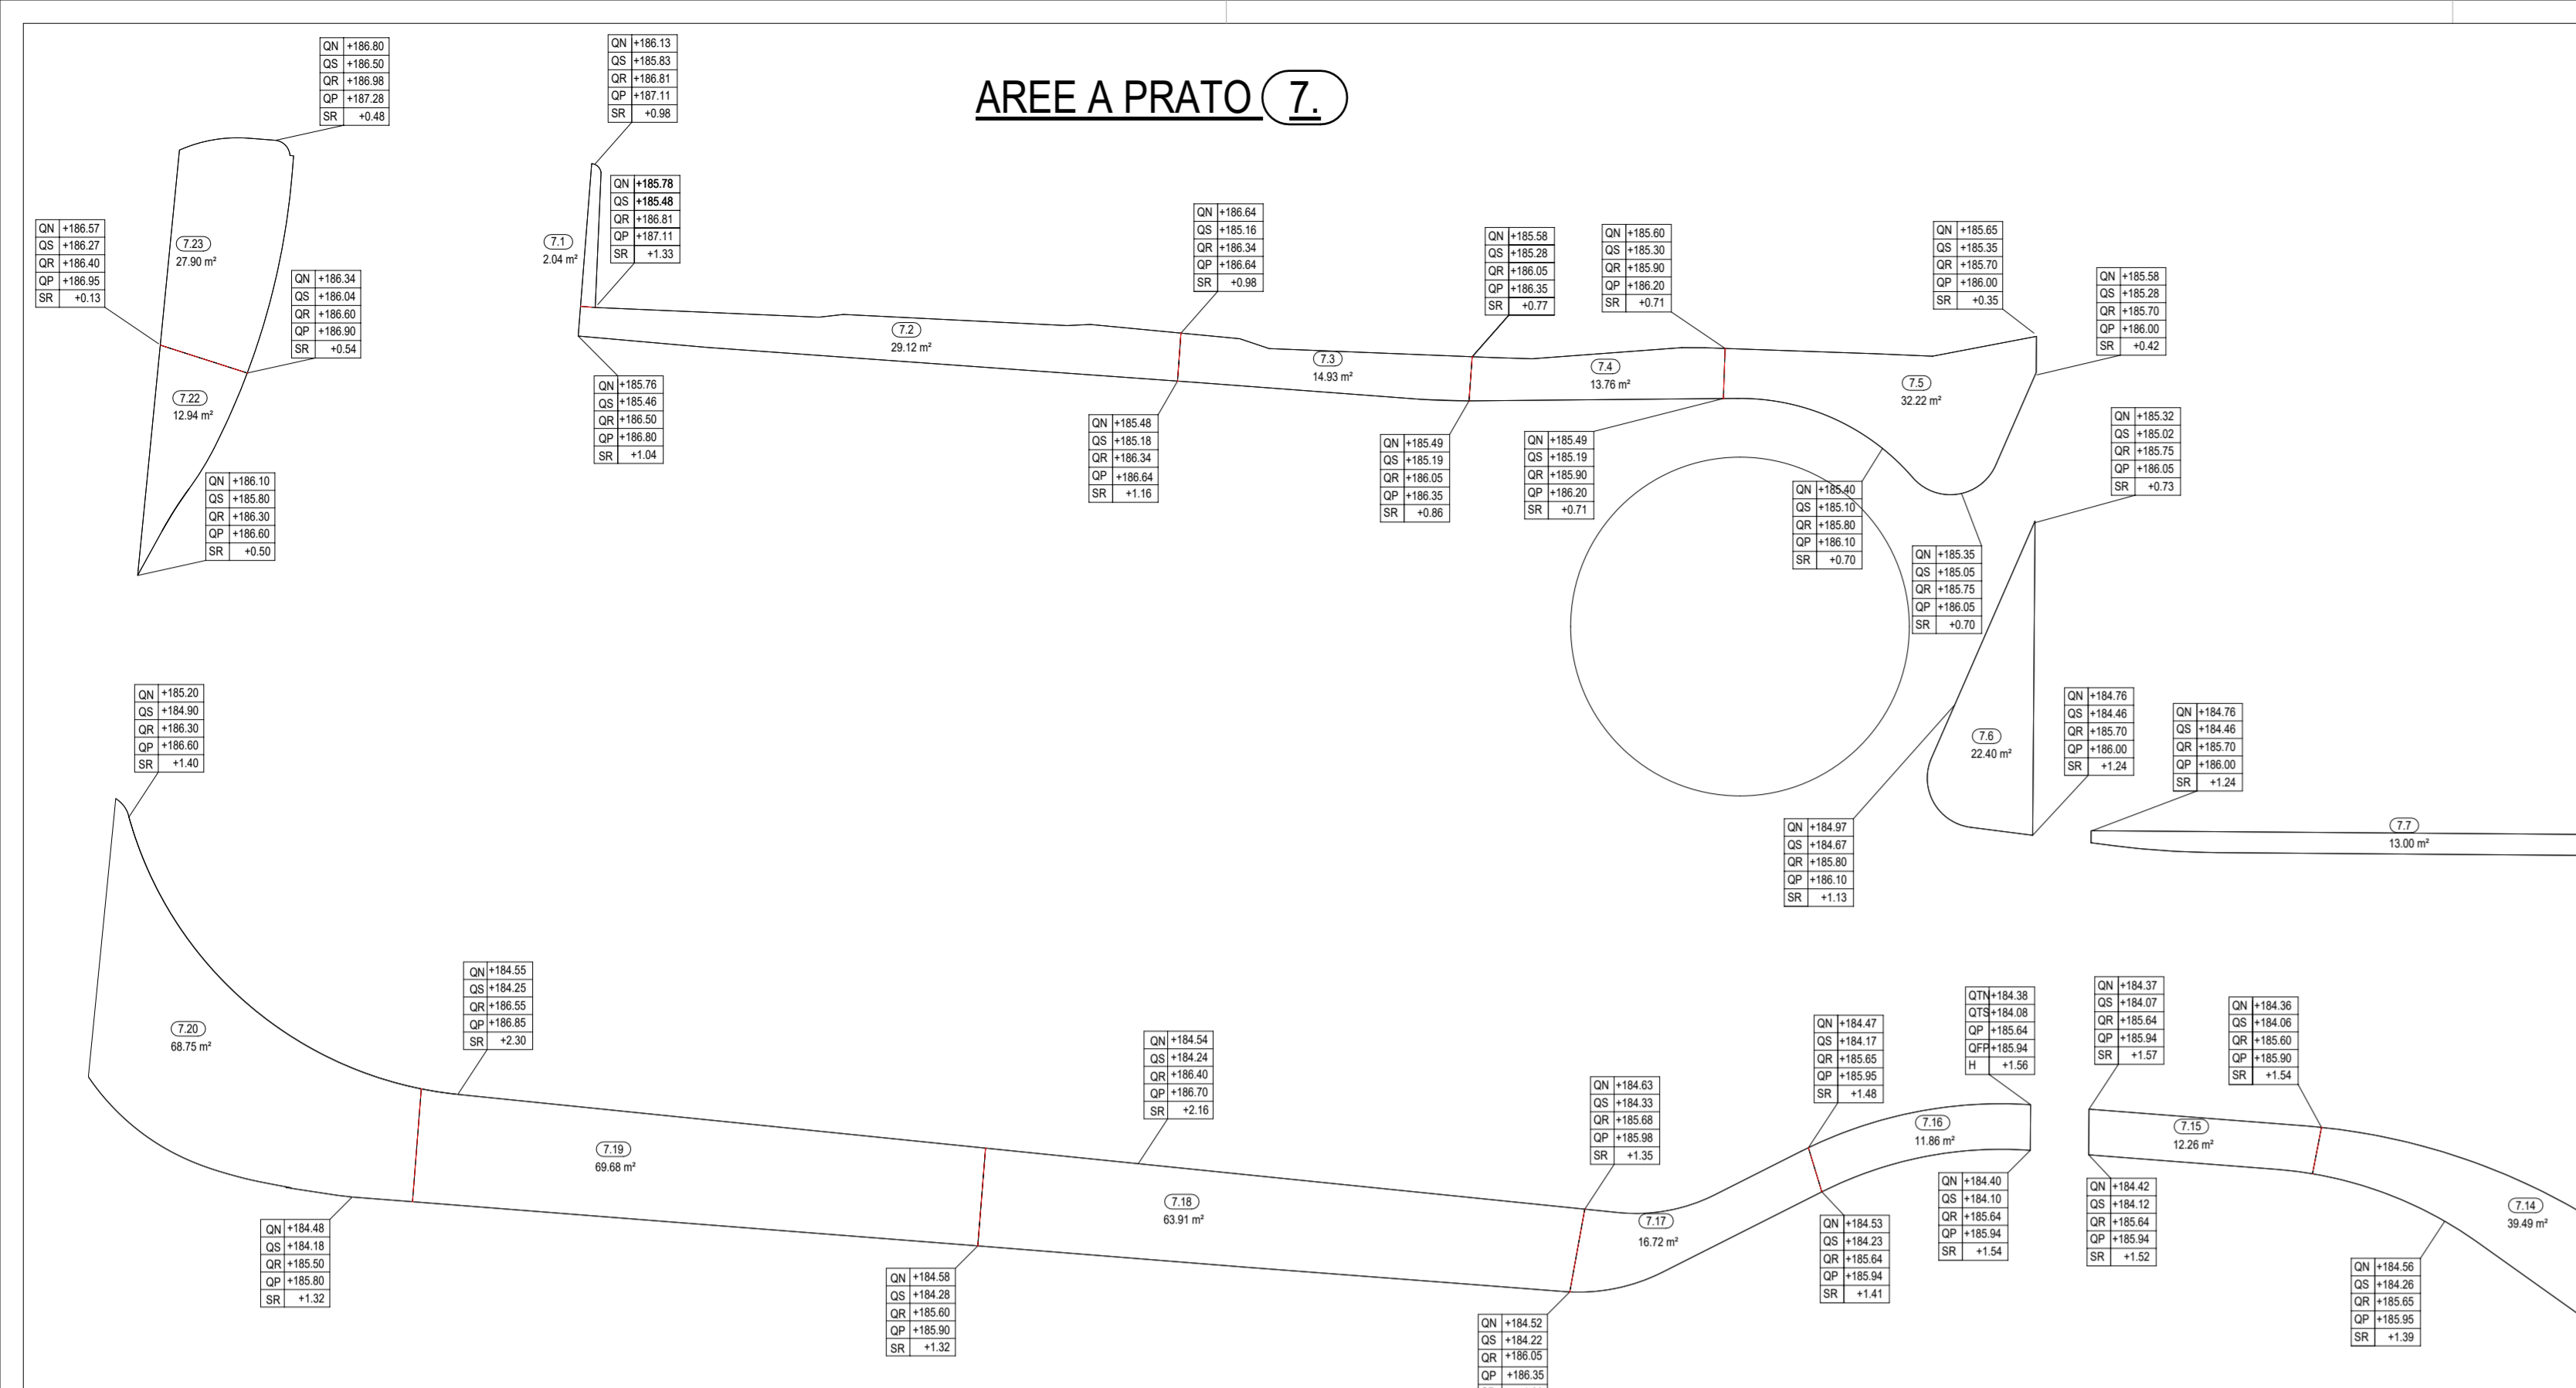

7 SUPERFICI VOLUMI AREE A PRATO A1

TAV.N°	RIF.	SUP. mq	H1 ml	H2 ml	H3 ml	H4 ml	Hm ml	VOLUME mc
11 b	7.1	2.04	1.13	0.98			1.06	2.15
11 b	7.2	29.12	1.16	0.98	1.04	1.13	1.09	31.39
11 b	7.3	14.93	0.77	0.86	1.16	0.98	0.94	14.07
11 b	7.4	13.76	0.71	0.71	0.77	0.86	0.76	10.49
11 b	7.5	32.22	0.70	0.42	0.35	0.71	0.55	17.56
11 b	7.6	22.40	1.24	0.73			0.99	22.06
11 b	7.7	13.00	1.30	1.24			1.27	15.51
11 b	7.8	19.86	1.22	1.30			1.26	25.02
11 b	7.9	8.99	1.07	1.22			1.15	10.29
11 b	7.10	41.38	0.33	1.07			0.70	28.97
11 b	7.11	28.46	0.76	0.00	0.33		0.36	10.34
11 b	7.12	59.97	0.73	0.93	0.76		0.81	45.15
11 b	7.13	42.43	1.23	0.85	0.73		0.94	39.74
11 b	7.14	39.49	1.54	1.19	1.23	0.85	1.20	47.49
11 b	7.15	12.26	1.57	1.32	1.54		1.48	18.10
11 b	7.16	11.86	1.48	1.41	1.34	1.56	1.45	17.17
11 b	7.17	16.72	1.15	1.83	1.41	1.48	1.47	24.54
11 b	7.18	63.91	2.16	1.12	1.15	1.83	1.57	100.02
11 b	7.19	69.68	1.12	2.30	2.16	1.12	1.68	116.71
11 b	7.20	66.75	1.40	0.58	2.30	1.12	1.35	92.81
11 b	7.21	19.94	0.13	0.50	0.13	0.29	0.53	5.83
11 b	7.22	27.90	0.48	0.54	0.13		0.38	10.70
		<b>655.07</b>						<b>707.11</b>


AREE A PRATO (8)

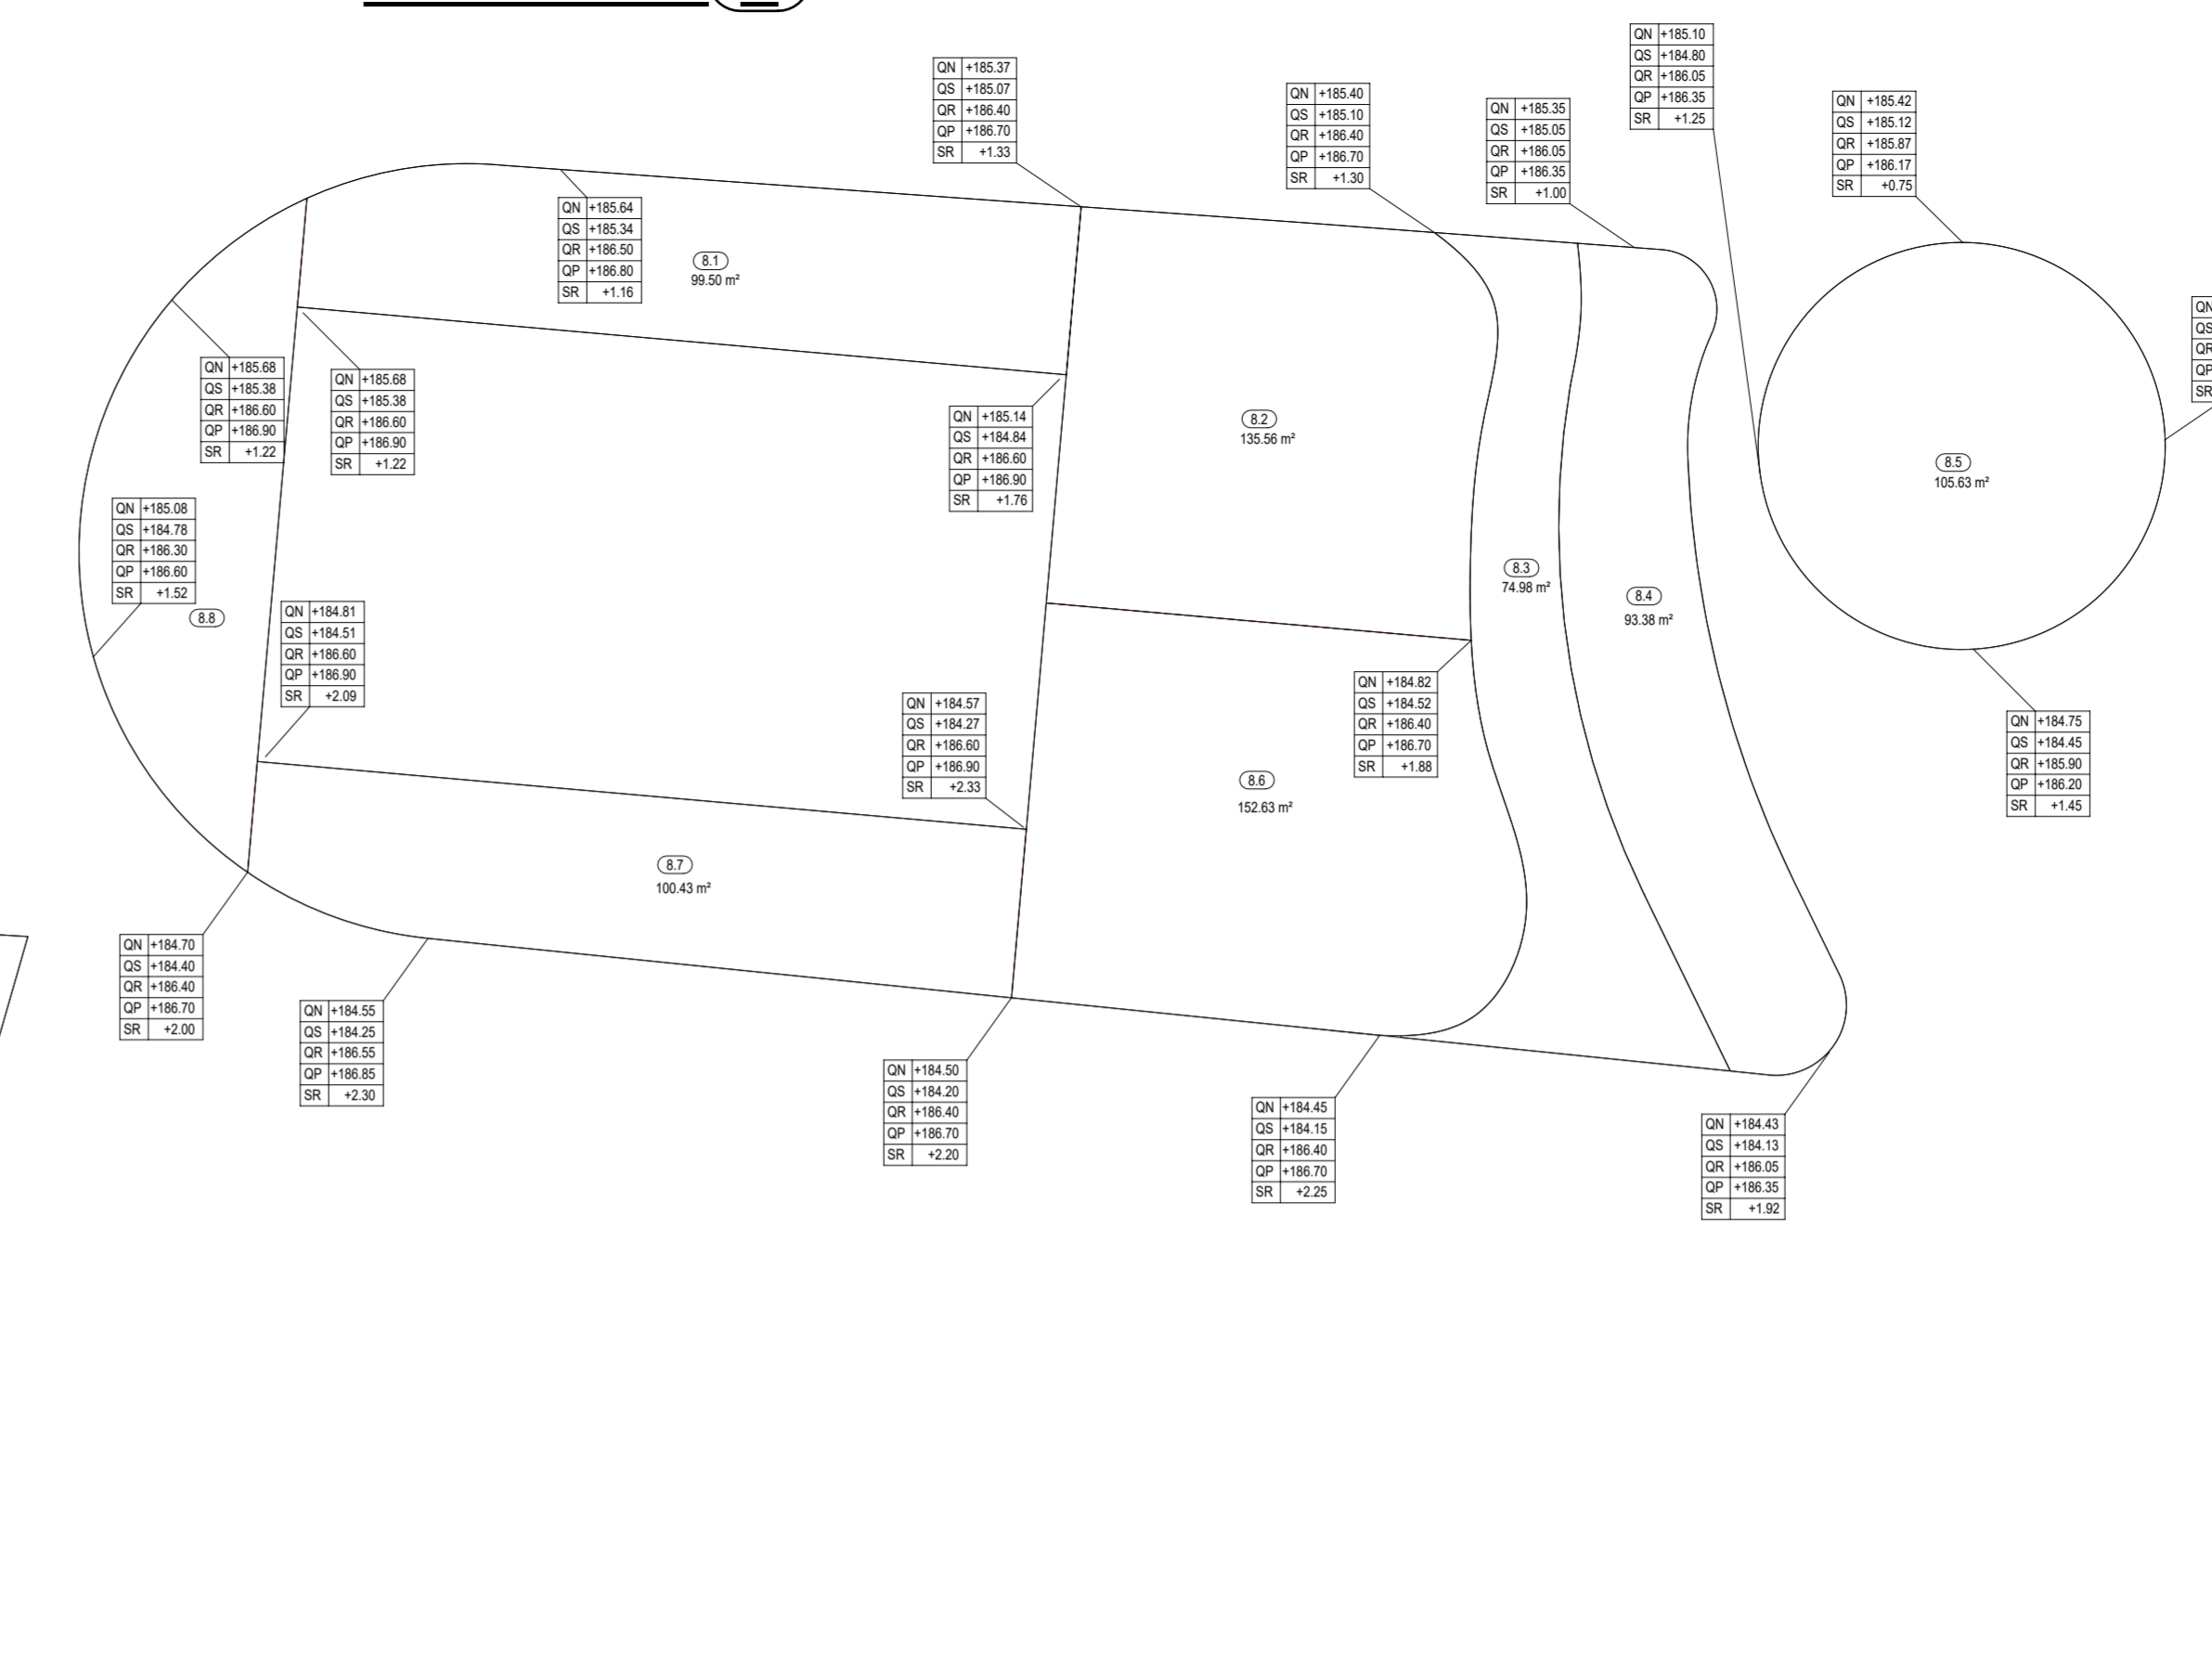

7 SUPERFICI VOLUMI AREE A PRATO A1

TAV.N°	RIF.	SUP. mq	H1 ml	H2 ml	H3 ml	H4 ml	Hm ml	VOLUME mc
11 b	8.1	99.50	1.16	1.33	1.76	1.22	1.37	136.07
11 b	8.2	135.56	1.33	1.30	1.88	1.76	1.57	212.49
11 b	8.3	74.98	1.30	1.00	1.92	2.25	1.62	121.28
11 b	8.4	93.38	1.00	1.92			1.46	136.33
11 b	8.5	105.63	0.75	0.90	1.45		1.03	109.15
11 b	8.6	152.63	1.88	2.25	2.20	2.33	2.17	330.44
11 b	8.7	100.43	2.33	2.20	2.00	2.09	2.16	216.43
11 b	8.8	77.01	2.00	1.52	1.22	1.22	1.49	114.74
		<b>839.12</b>						<b>1.376.94</b>

AIUOLE (9)

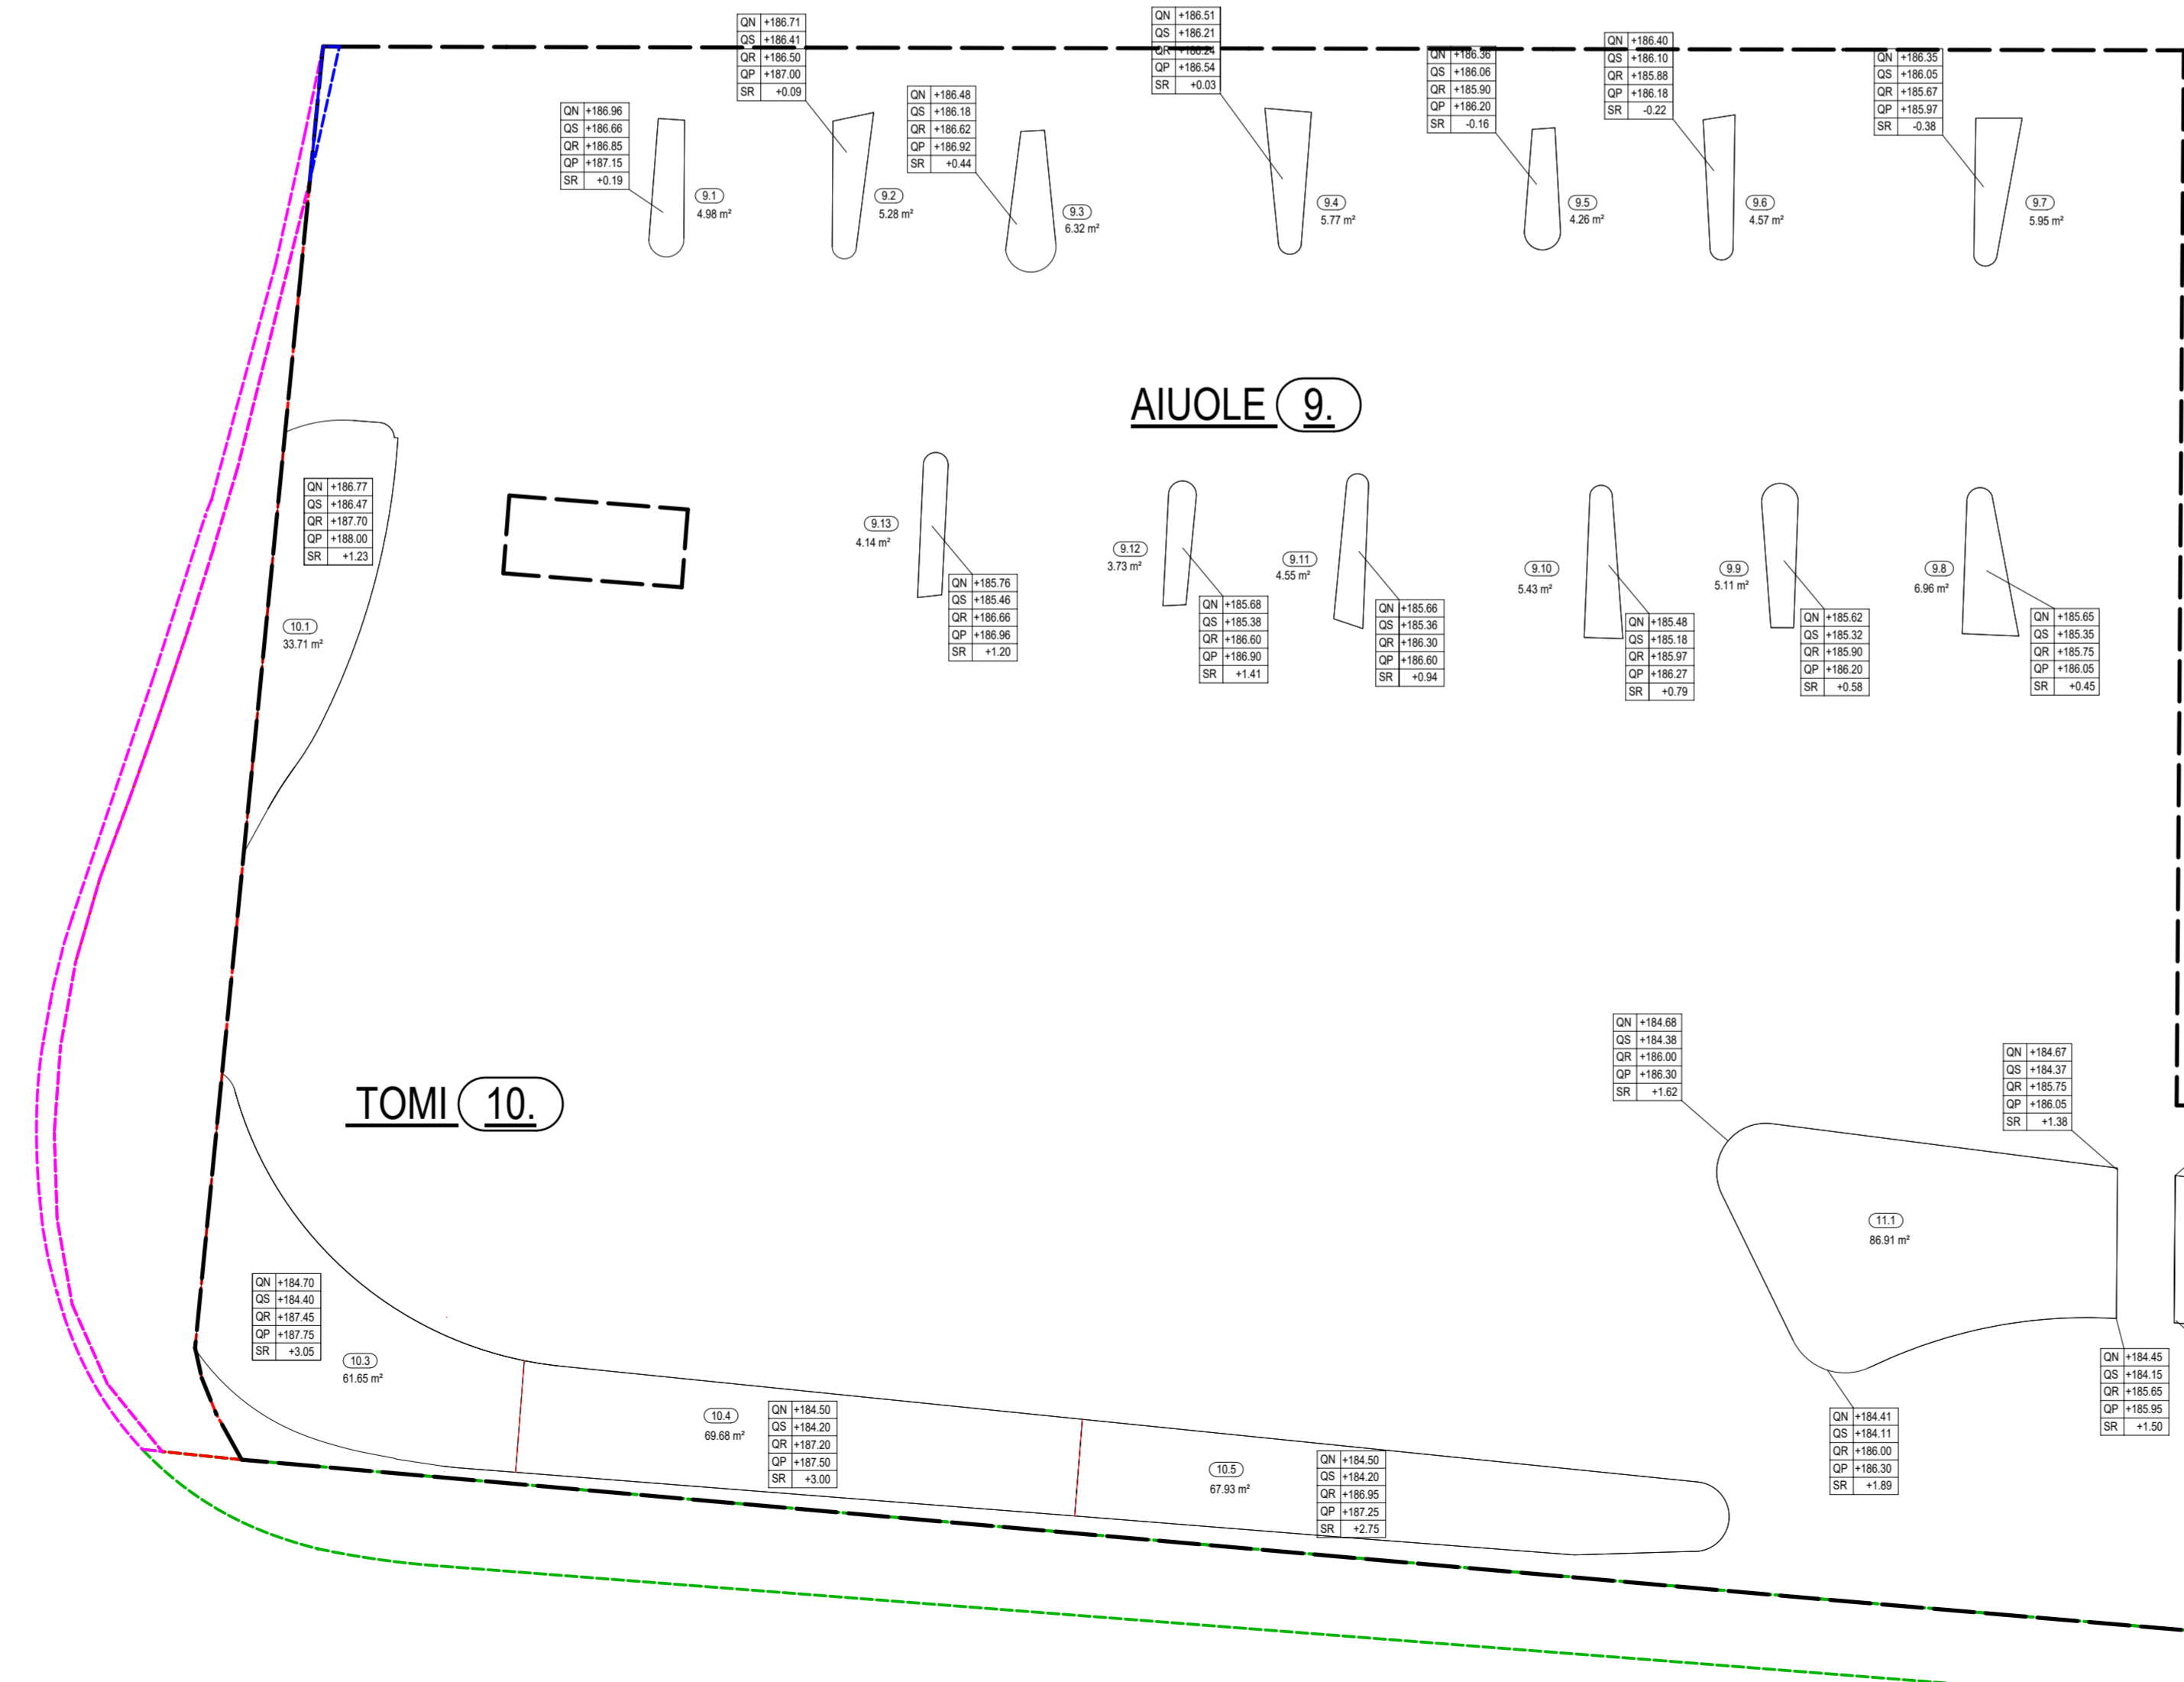

9 SUPERFICI VOLUMI AIUOLE

TAV.N°	RIF.	SUP. mq	H1 ml	Hm ml	RIPORTO VOLUME mc	STERRO VOLUME mc
11 b	9.1	4.98		0.19	0.95	
11 b	9.2	5.28		0.09	0.48	
11 b	9.3	6.32		0.44	2.78	
11 b	9.4	5.77		0.03	0.17	
11 b	9.5	4.26		-0.16		-0.68
11 b	9.6	4.57		-0.22		-1.01
11 b	9.7	5.95		-0.38		-2.26
11 b	9.8	6.96		0.45	3.13	
11 b	9.9	5.11		0.58	2.96	
11 b	9.10	5.43		0.79	4.29	
11 b	9.11	4.55		0.94	4.28	
11 b	9.12	3.73		1.41	5.25	
11 b	9.13	67.05		1.20	29.27	-3.95

TOMI (10)

GIOCHI (11)

11 SUPERFICI VOLUMI GIOCHI

TAV.N°	RIF.	SUP. mq	H1 ml	H2 ml	H3 ml	H4 ml	Hm ml	VOLUME mc
11 b	11.1	86.91	1.62	1.38	1.50	1.89	1.60	138.84
11 b	11.2	99.24	1.33	1.51	1.36	1.34	1.39	137.45
11 b	11.3	170.03	1.34	1.36	1.41		1.37	232.94
11 b	11.4	202.38	1.33	1.09	1.00		1.14	230.71
		<b>558.56</b>						<b>739.94</b>

10 SUPERFICI VOLUMI TOMI A1

TAV.N°	RIF.	SUP. mq	H1 ml	H2 ml	H3 ml	H4 ml	Hm ml	VOLUME mc
11 b	10.1	33.71					1.23	41.46
11 b	10.3	61.85					3.05	188.03
11 b	10.4	69.68	10.4				3.00	209.04
11 b	10.5	67.93					2.75	186.81
11 b	10.6	22.88					0.60	13.73
11 b	10.7	27.02					0.95	25.67
11 b	10.8	6.31					0.67	4.23
11 b	10.10	74.15					1.50	111.23
11 b	10.11	55.53					1.00	55.53
		<b>418.86</b>						<b>836.72</b>

PROVINCIA AUTONOMA DI TRENTO  
 COMUNE DI TRENTO  
 PIANO di LOTTIZZAZIONE  
*Giardino dei Fiori*  
 PROGETTO PIANO ATTUATIVO COMPARTO C3  
 LOCALITA' CHIESURA  
 P.F. 90/1 - 90/31 - 91/1 C.C. ROMAGNANO

QN	QUOTA NATURALE
QS	QUOTA SCARIFICA
QR	QUOTA RIPORTO
QP	QUOTA PROGETTO
SR	SPESSORE RIPORTO (QR-QS)

committente:  
**CARLINI COSTRUZIONI srl**  
**Carlini COSTRUZIONI SRL**  
 Via di Madonna Bianca 106 - 38123 TRENTO  
 TEL. 0461 563254 - info@carlinicostruzioni.it  
 P.IVA 02145370223 - www.carlinicostruzioni.it

progettista:  
**MAUROFACCHINI ARCHITETTURA\_URBANISTICA\_PAESAGGIO**  
 via Barbacovi 42 Trento  
 +39 0461 262613 mail@maurofacchini.it

tavola:  
**OU 11b**  
 scala:  
 1:200  
 data:  
 03/02/2025

