POSIZIONE LINEE DI SEZIONE - scala 1:1000

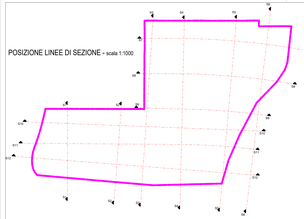

Sezione 1-1
Scala 1:100

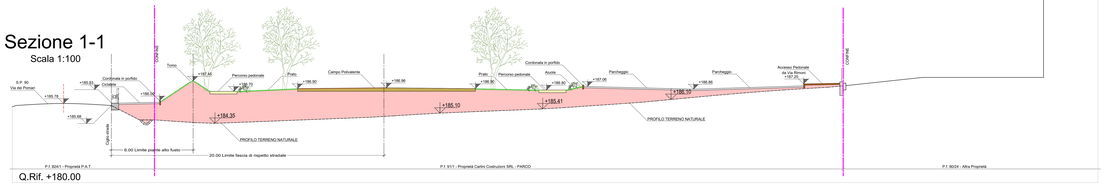

Sezione 2-2
Scala 1:100

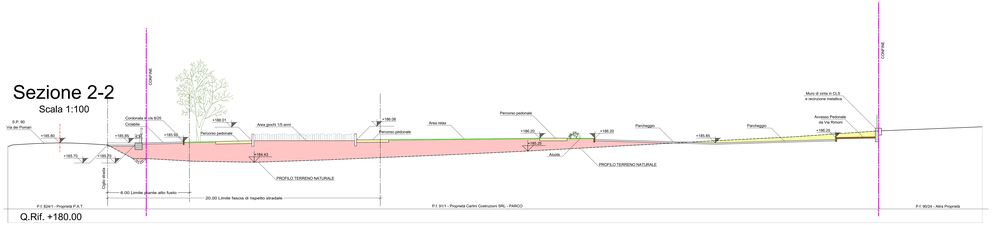

Sezione 3-3
Scala 1:100

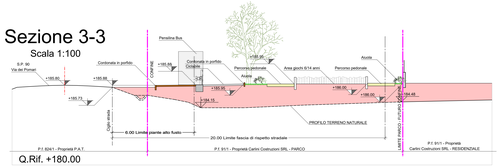

Sezione 4-4
Scala 1:100

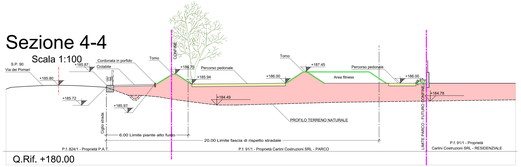

Sezione 5-5
Scala 1:100

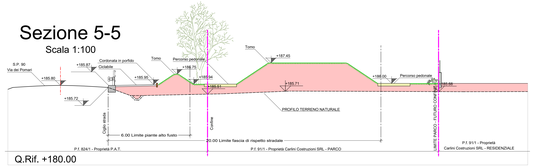

Sezione 12-12
Scala 1:100

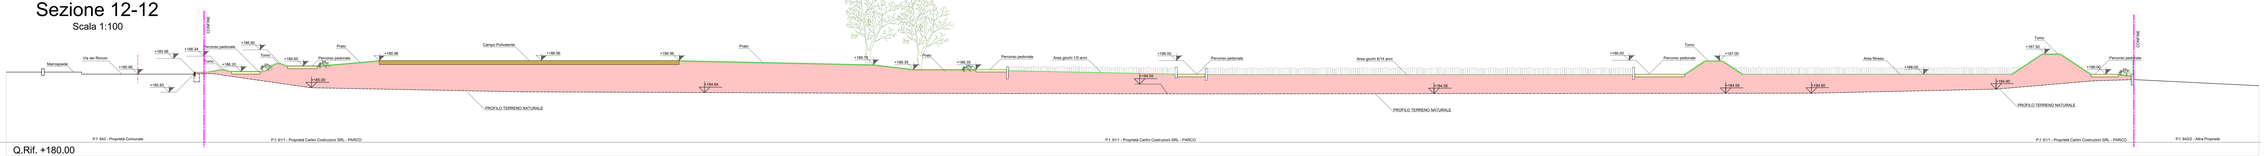

PROVINCIA AUTONOMA DI TRENTO

COMUNE DI TRENTO

PIANO di LOTTIZZAZIONE
Giardino dei Fiori

PROGETTO PIANO ATTUATIVO COMPARTO C3
LOCALITA' CHIESURA
P.F. 90/1 - 90/31 - 91/1 C.C. ROMAGNANO

committente:
CARLINI COSTRUZIONI srl
Carlini COSTRUZIONI SRL
Carlini COSTRUZIONI SRL
Via G.Marconi,Baone 10b - 38123 TRENTO
TEL. 0461 862254 - info@carlinicostruzioni.it
P.IVA 02145370223 - www.carlinicostruzioni.it
Sede Legale : Via di Madonna Bianca ,n° 106 - 38123 Trento - P.IVA 02145370223
Tel. 0461/953254 - Mail: info@carlinicostruzioni.it - Pec : info@pec.carlinicostruzioni.it

progettista:
MAUROFACCHINI
ARCHITETTURA_URBANISTICA_PAESAGGIO
Via Barbacovi n°42 38122 TRENTO
tel. 0461 985811 fax. 0461 1930220
mail: mail@maurofacchini.it
Ordine degli Architetti Pianificatori Paesaggisti e Conservatori della Provincia di Trento
Dott. Architetto
MAURO FACCHINI
Iscrizione all'albo professionale n. 1
Sede Legale : Via Barbacovi n° 42 - 38122 Trento - P.IVA 00801130220
Mail: mail@maurofacchini.it - Pec : mail@pec.maurofacchini.it

tavola:
SEZIONI COSTRUTTIVE
OPERE DI URBANIZZAZIONE

scala:
1:100

OU 04

data:
07/04/2025