SEZIONE G-G 1:50

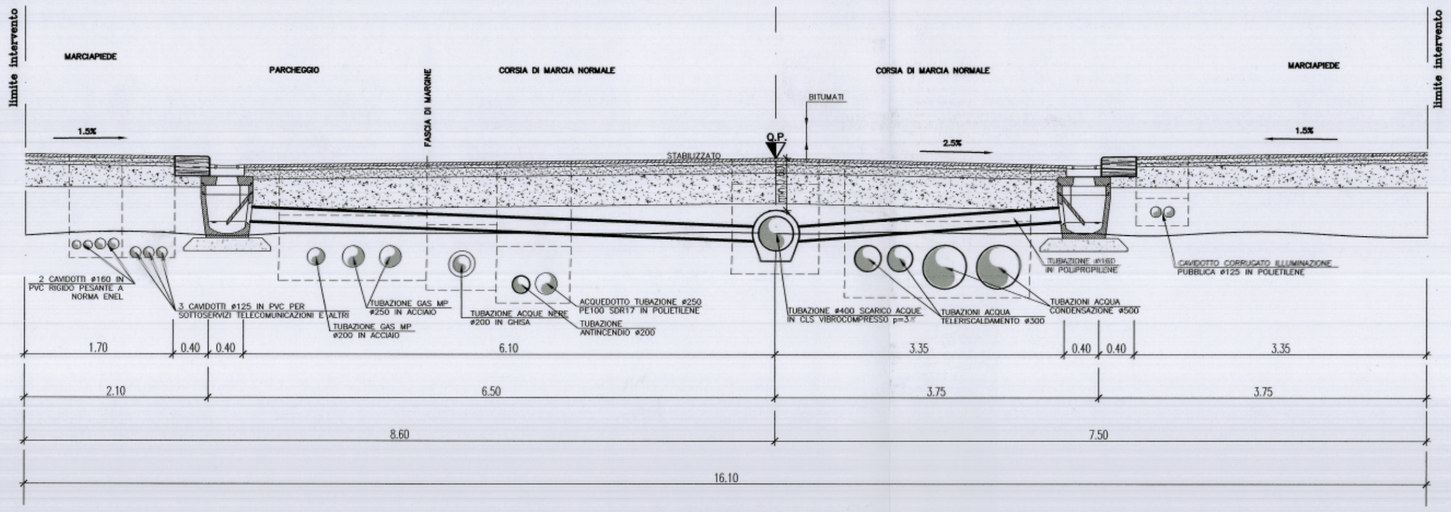

SEZIONE F-F 1:50

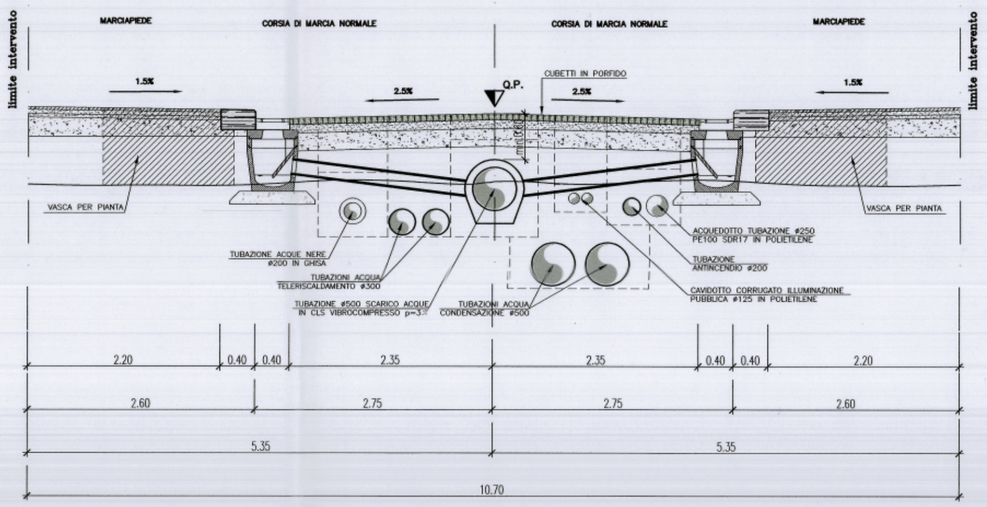

Allegato parte integrante ed essenziale della deliberazione del Consiglio comunale
8 MAR. 2005 n. 32
IL SECRETARIO GENERALE
[redacted]

ORDINE [redacted] DEGNERI DE [redacted] ENTO
dott.ing. RAFFAELE FERRARI
ISCRIZIONE ALBO N° 1114

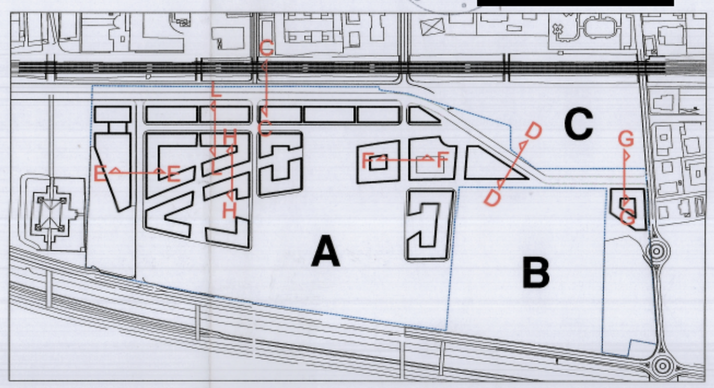

0 1 2 4 10

NO	DATAREV	EMIS.
NO.	DATA	EMESSO

RILIEVO TOPOGRAFICO

studio topografico
stevonin & fondriest
Vicolo del Vo' 23 - Trento
Tel. +39 0461 238710
Fax +39 0461 984682
e-mail : g.stevanin@tin.it

PROGETTO ACUSTICA

GEOLOGIA E IDROGEOLOGIA

Comitgeo s.n.c. di M. & M. Vuillermin
via vittorio veneto, 75 38100 Trento

PROGETTO VIABILITA'

ARCHITECTURE INGENIERIE AMBIENTE AIA ENGINEERING
Pass. Disertori, 36 – 38100 Trento
Tel. +39 0461 420816
Fax. +39 0461 436673

PROGETTO IDRAULICA E RETI

Ingegneri Consulenti associati I.C. S.r.l.
v.le Verona, 190 38100 Trento | via Frua, 14 20146 Milano

PROGETTO IMPIANTISTICA

Manens intertecnica
consulenza e progettazione impianti tecnici
Via Cangrande 24 - 37138 VERONA

PROGETTO STRUTTURE

Favero & Milan Ingegneria
Società di progettazione
30030 Mirano - Zianigo
Venezia Italia

PROGETTO URBANISTICO E ARCHITETTONICO

RPBW
RENZO PIANO BUILDING WORKSHOP
Via P.P. Rubens 29, 16158 Genova

COMMITTENTE

INIZIATIVE URBANE S.p.A.
Via Fersina 23, 38100 Trento
Capitale Sociale Euro 9.180.000 i.v.
Tel. 0461/362369 - Fax. 0461/362302
N. Registro delle Imprese di Trento,
P.I. e Codice Fiscale: 01615700224
CCIAA: n. 164699

TWICE Room
Trasformazione Ex Area Michelin
RIFILLER & PERFAER
ingegneri-architetti-geologi

SEZIONE L-L 1:50

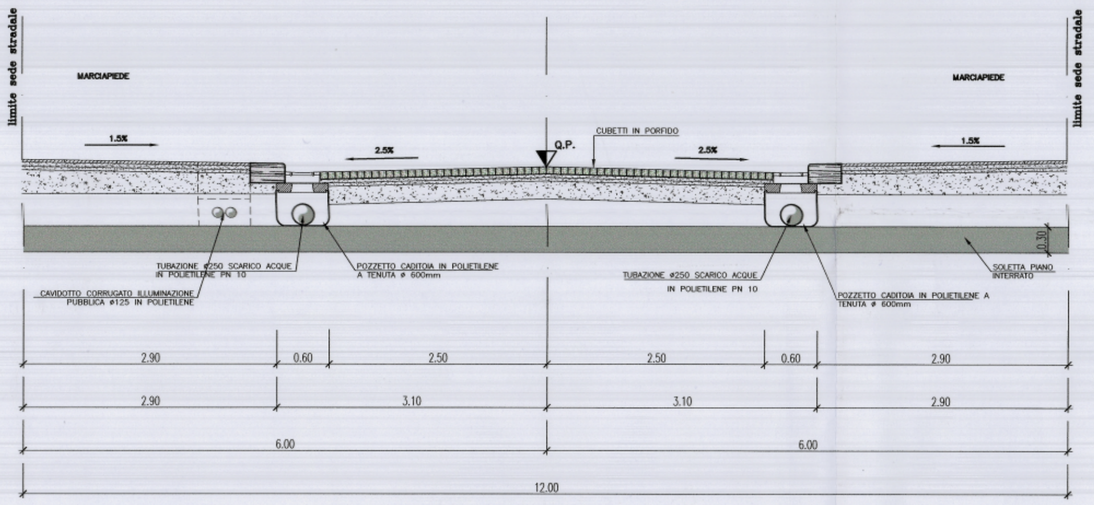

SEZIONE D-D e C-C 1:50

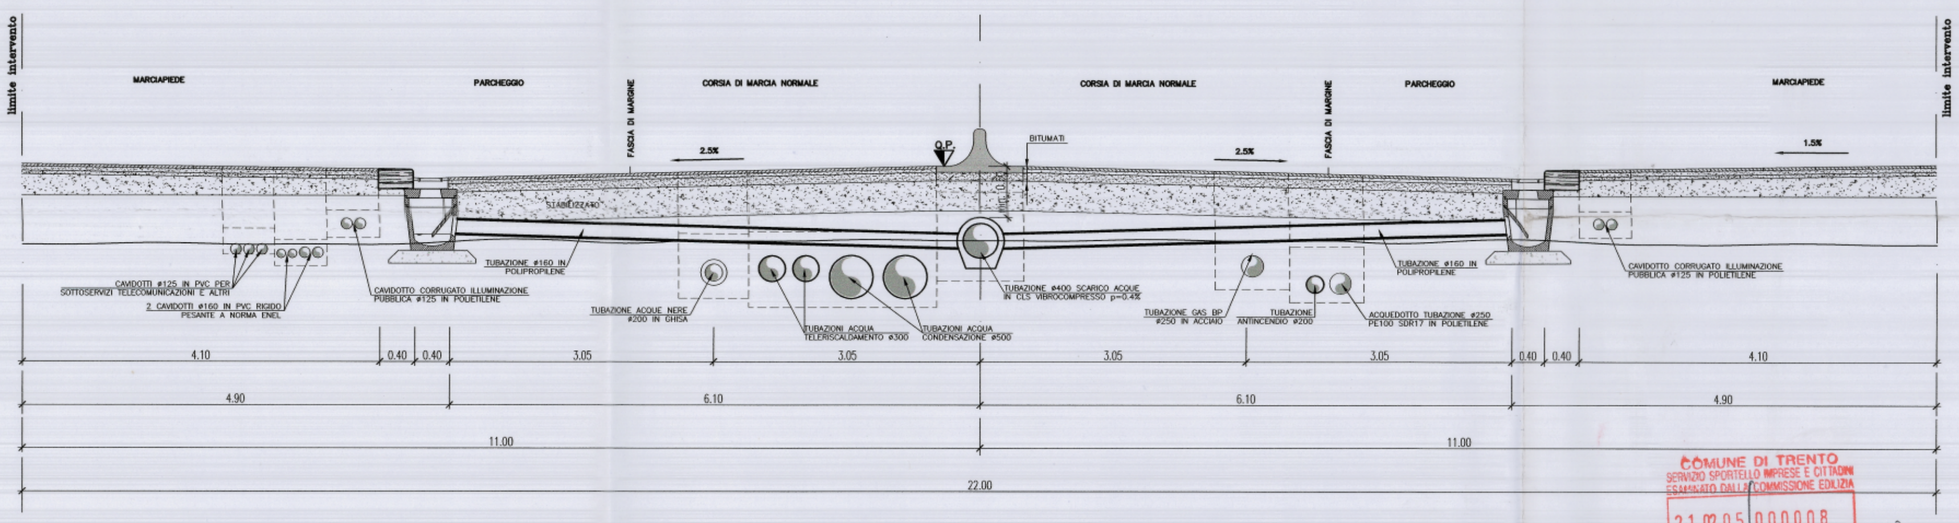

COMUNE DI TRENTO
SERVIZIO SPORTELLO IMPRESE E CITTADINI
ESAMINATO DALLA COMMISSIONE EDILIZIA
21.02.05 000008
ADUNANZA DEL NUMERO
IL DIRIGENTE DI SERVIZIO
Ufficio [redacted] privata
geom. [redacted] Calabrese
18 FEB 2005

SEZIONE E-E 1:50

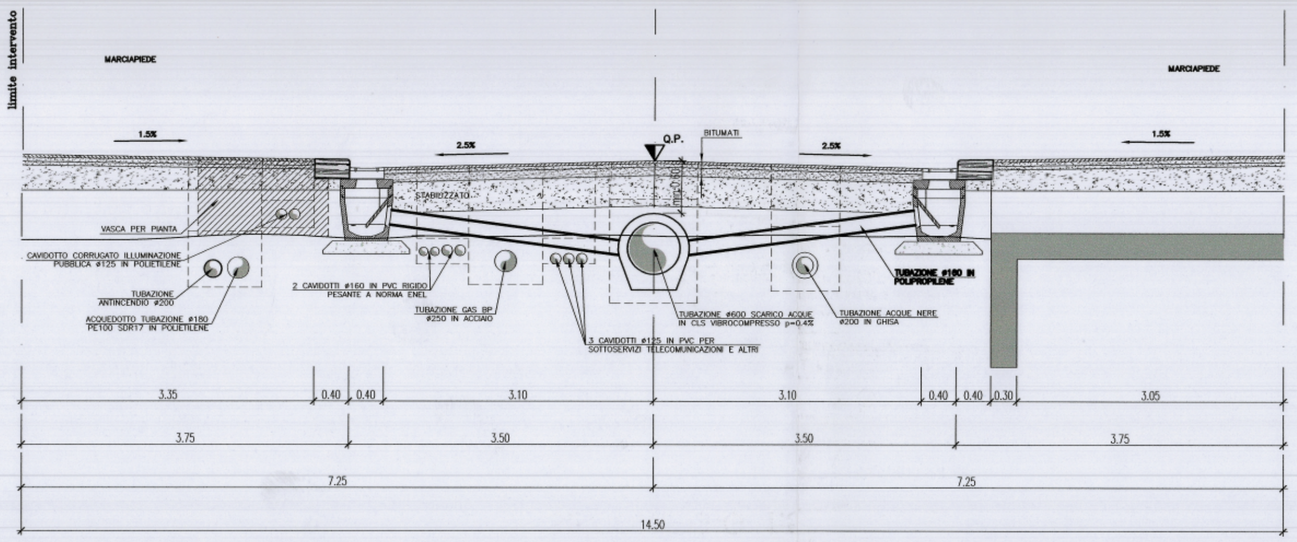

SEZIONE H-H 1:50

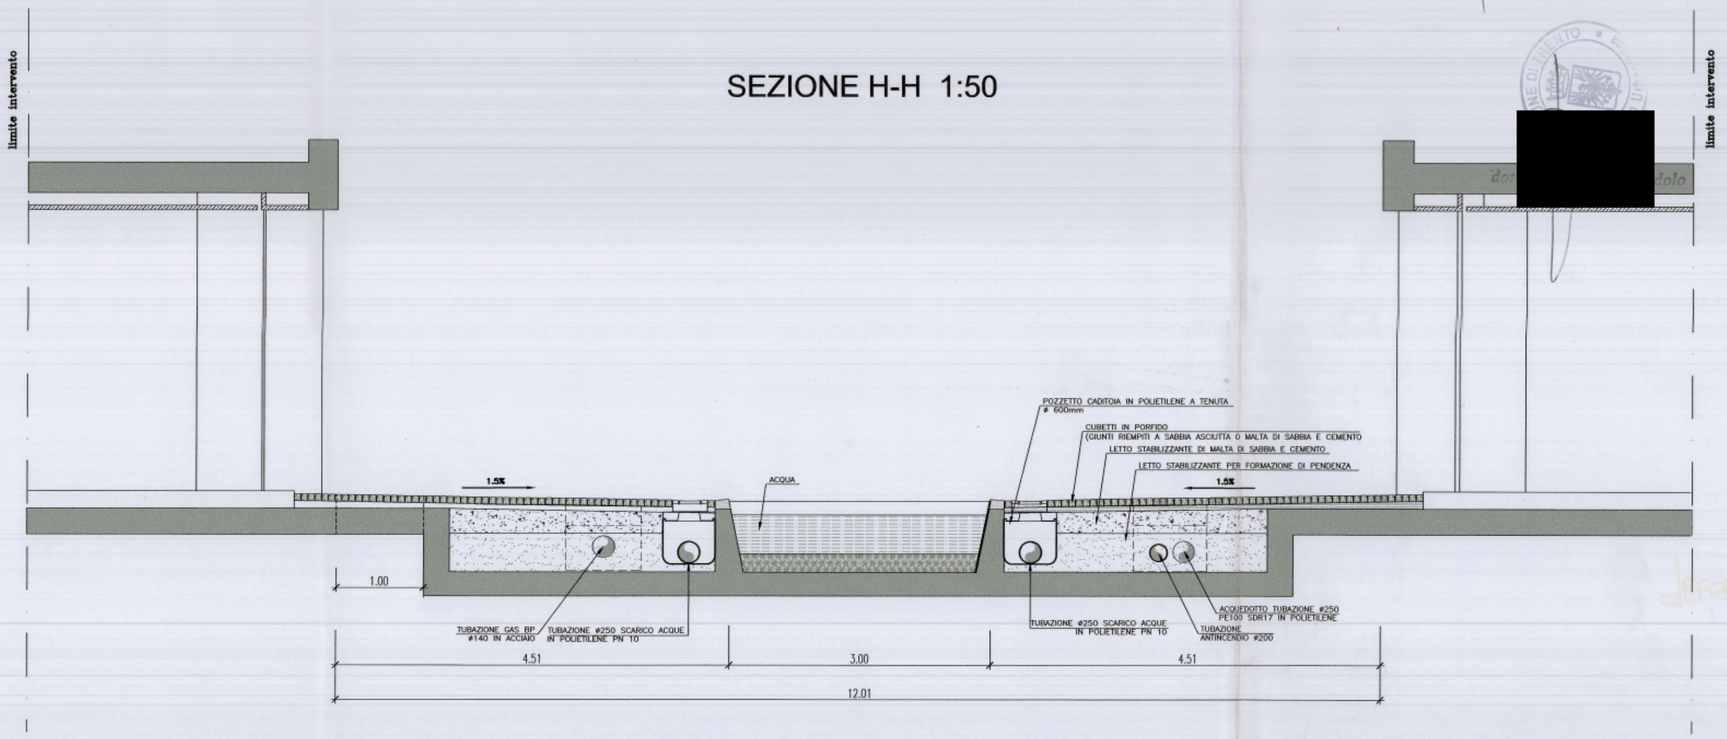

PROGETTO

Area ex-Michelin in Trento

FASE

PROGETTO DEFINITIVO

TITOLO

SEZIONI TIPO RETI

DATA	SCALA
Gennaio 2005	1:50

EMESSO IL 26/01/2005 PER:

CODICE INTERNO ELABORATO

RC–A–03–001a

ESEGUITO	VERIFICATO	APPROVATO	DIR. TEC.
GRZ	VCC	FRR	

CODICE ELABORATO

RC–A–03–001a