




SEZIONE D-D e C-C 1:50

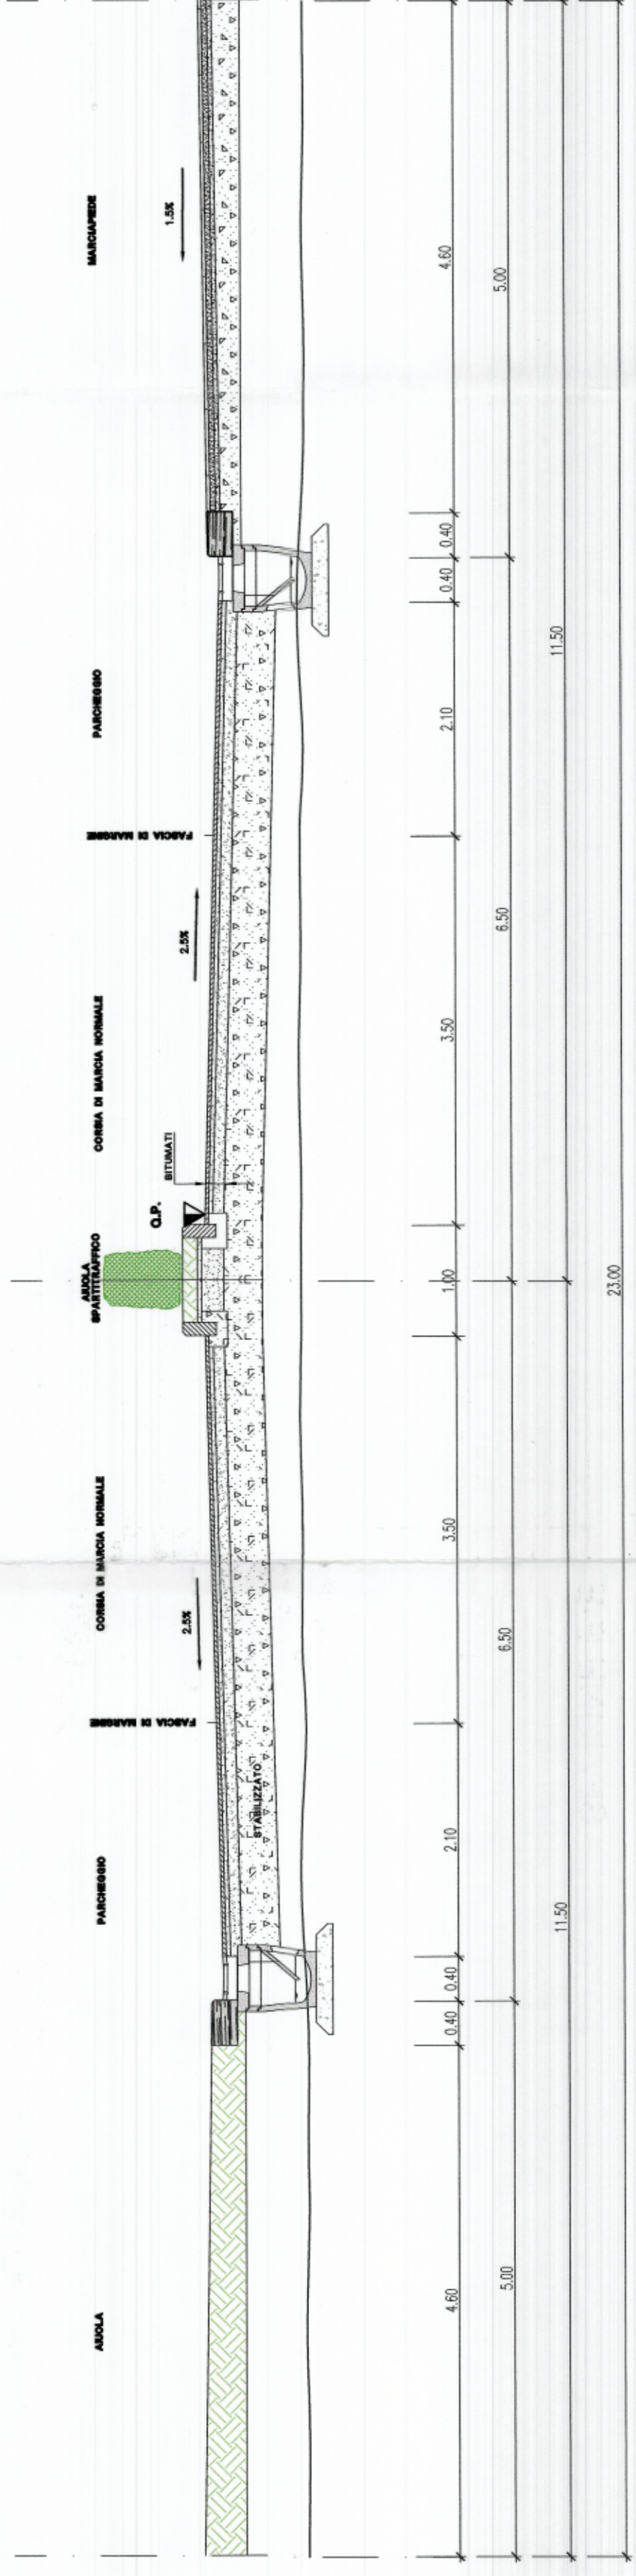

SEZIONE F-F 1:50

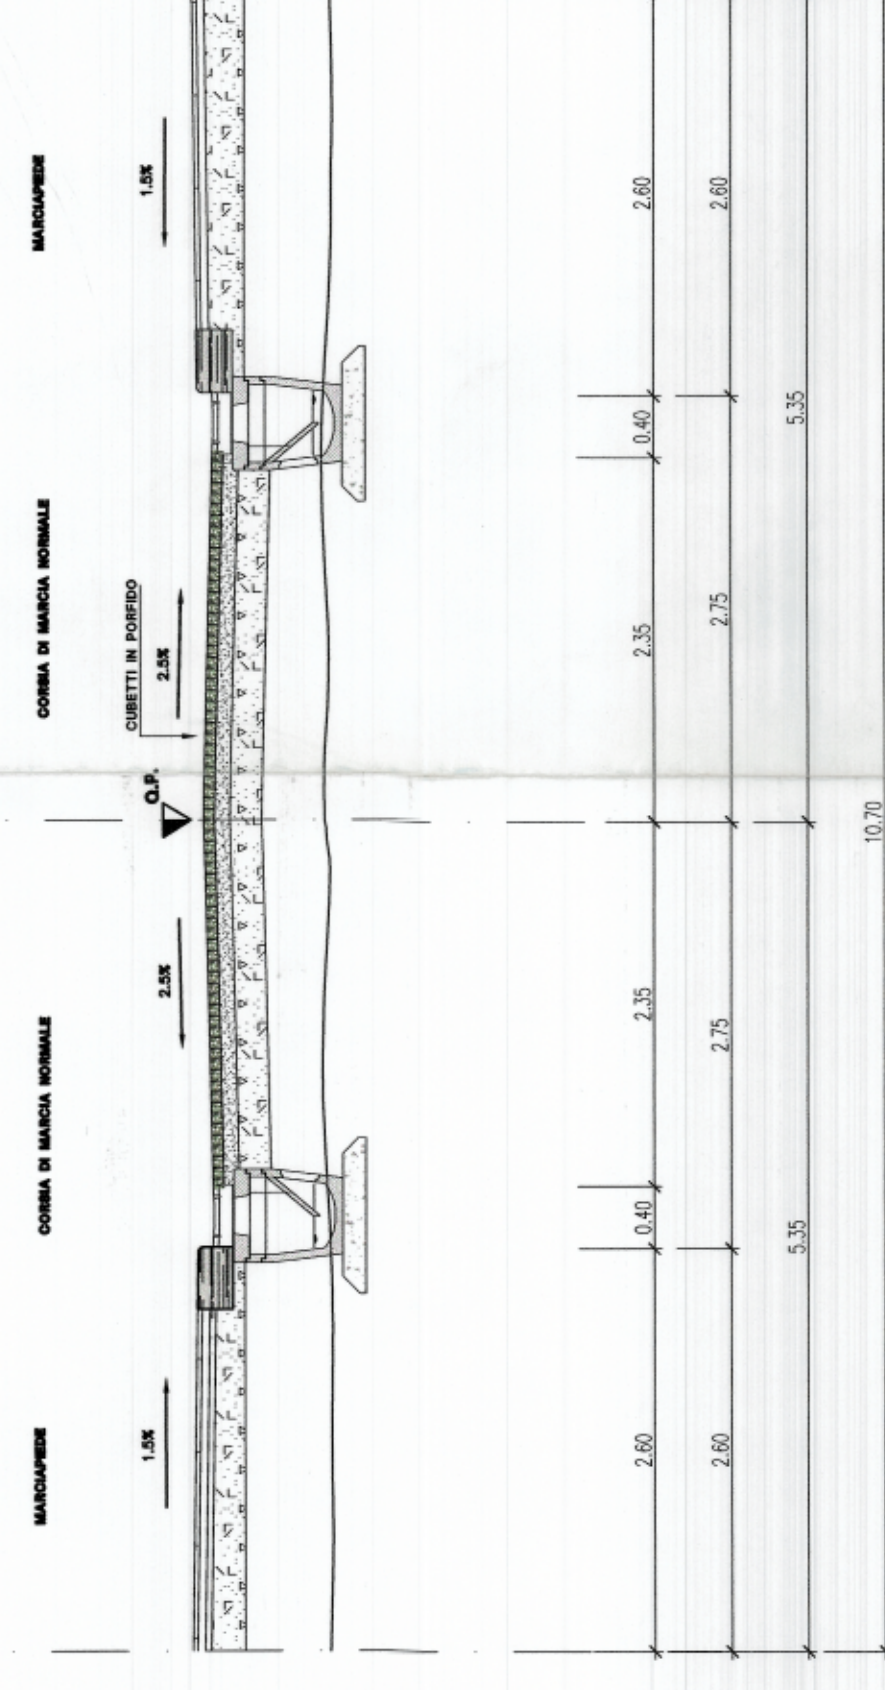


SEZIONE L-L 1:50

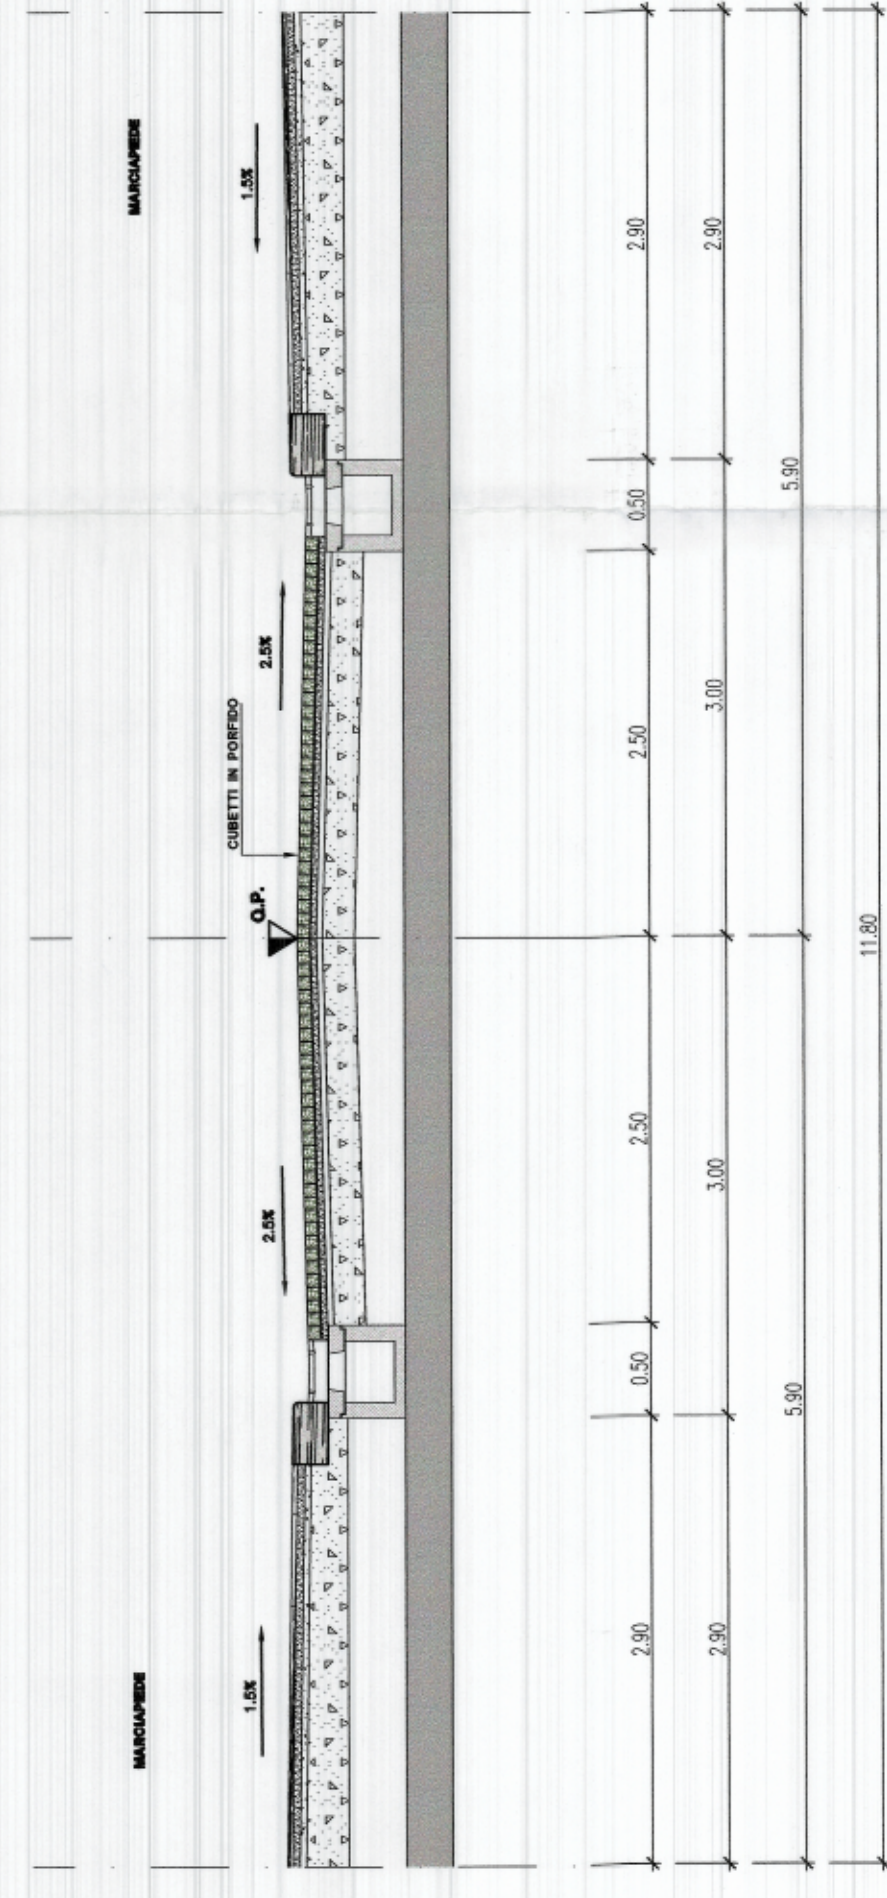


SEZIONE G-G 1:50




SEZIONE E-E 1:50

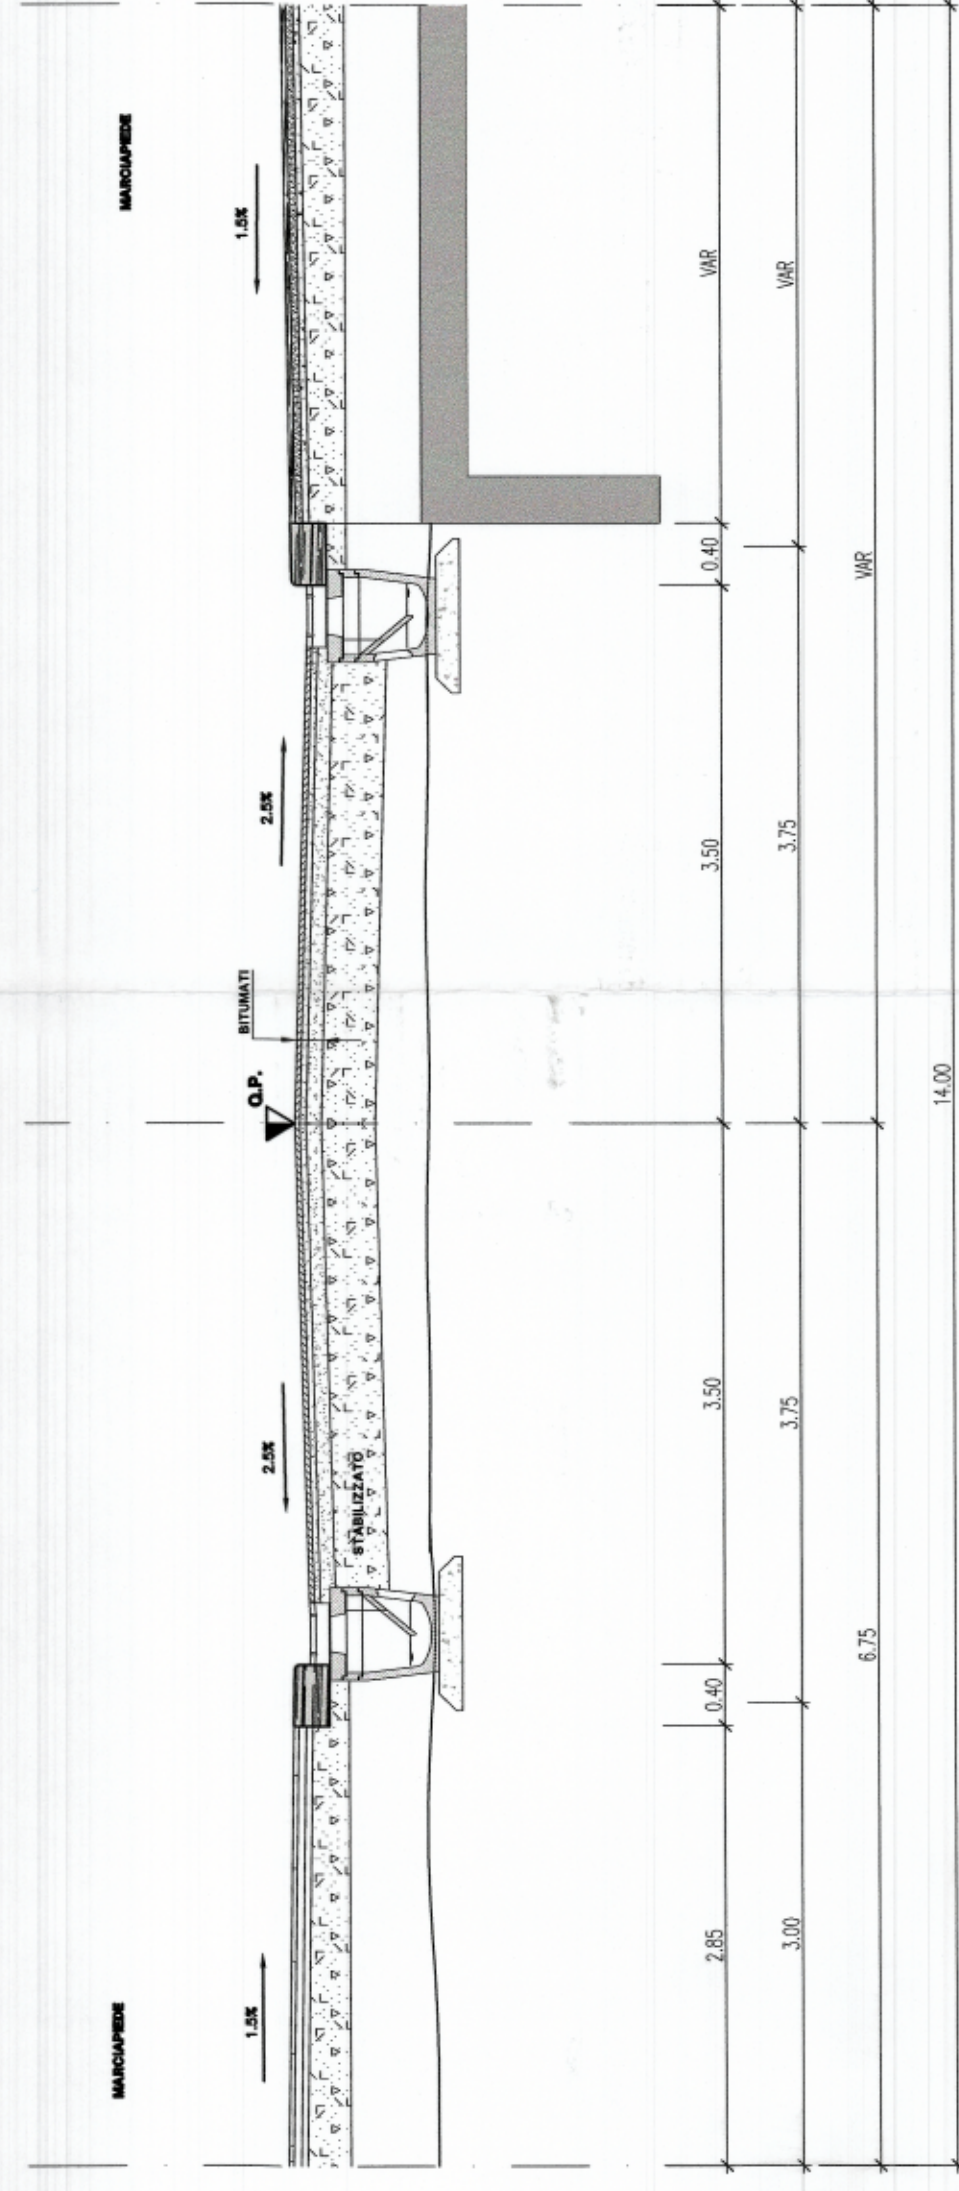

SEZIONE H-H 1:50

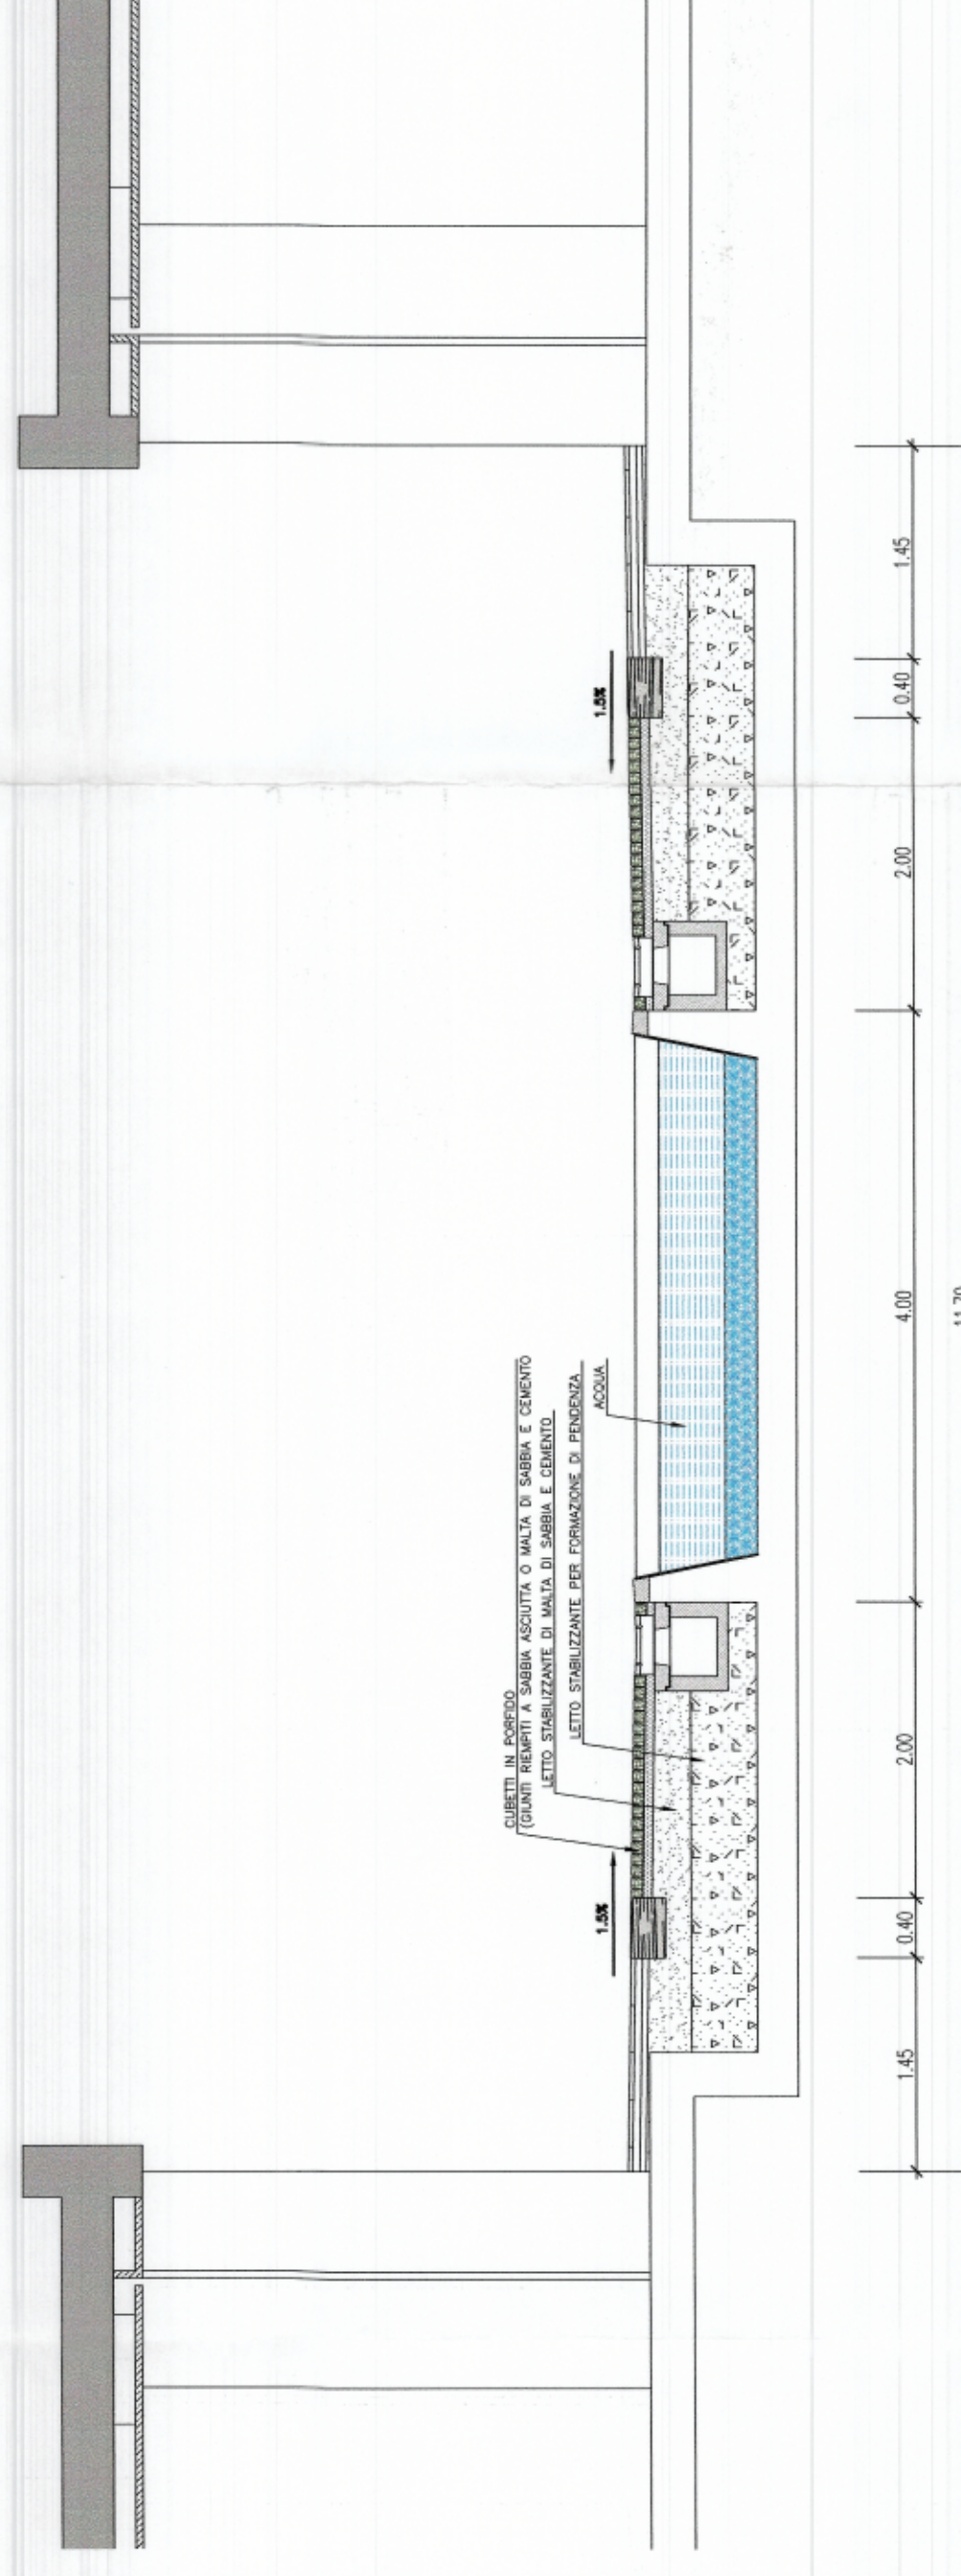

Allegato parte integrante ed esente dalla deliberazione del Consiglio comunale n. 32 del 8 MAR 2005

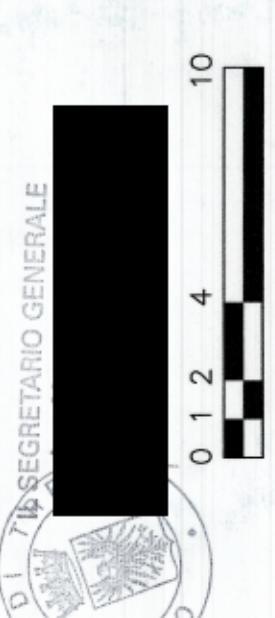

NO DATAREV EMIS. EMISSO  
NO. DATA EMISSO

RILIEVO TOPOGRAFICO  
studio topografico  
stevanin & fondriest  
Via S. Maria 23/27/10  
38100 Trento  
Tel. 0461 238710  
Fax 0461 238711  
E-mail: s.fondriest@stevanin.it

GEOLOGIA E IDROGEOLOGIA  
Comitgeo s.n.c. d.i.m. & M. Vulliamin  
Via Ugo Betti, 73 - 38100 Trento  
Tel. 0461 238710  
Fax 0461 238711  
E-mail: s.fondriest@stevanin.it

PROGETTO  
Ingegneri Consulenti associati  
I.C. S.r.l.  
Via Verona, 190 - 38100 Trento  
Tel. 0461 238710  
Fax 0461 238711  
E-mail: s.fondriest@stevanin.it

PROGETTO IMPIANTISTICA  
Manens  
Ingegneria  
Via Campitello 21 - 38100 Verona  
Tel. 0475 238710  
Fax 0475 238711  
E-mail: s.fondriest@stevanin.it

PROGETTO STRUTTURE  
Favero & Milani Ingegneria  
Società di ingegneria  
38000 Merano - Zingone  
Tel. 0463 480000  
Fax 0463 480001  
E-mail: s.fondriest@stevanin.it

PROGETTO URBANISTICO E ARCHITETTONICO  
RPBW  
RENZO PIANO BUILDING WORKSHOP  
Via P.P. Rubens 29, 16158 Genova

COMMITTENTE  
INIZIATIVE URBANE S.p.A.  
Via Ferrara 23, 38100 Trento  
Capitale Sociale Euro 9.180.000 i.v.  
Tel. 0461/282269 - Fax 0461/282202  
N. Registro delle Imprese di Trento, P.I. e Codice Fiscale: 01615700224  
CCIAA n. 164699

COMUNE DI TRENTO  
DIREZIONE URBANISTICA  
21 FEB 2005  
21.02.05.000008  
L. URGENTE DI SERVIZIO  
Ufficio Edilizia Privata  
Il Capoufficio  
Ing. Domenico Calabrese

PROGETTO  
Area ex-Michelin  
in Trento

FASE  
PROGETTO DEFINITIVO

TITOLO  
SEZIONI TIPO

DATA  
Scala  
Novembre 2004 1:200

EMISSO IL  
Nov. 2004 PER:  
CODICE INTERNO ELABORATO

ESEGUITO  
VERIFICATO APPROVATO DIR. TEC.

CODICE ELABORATO  
VC-A-03.013b