SEZIONE N. : ROT 1
QT. PROGETTO : 190. 700
DIST. PROG. : 0. 000
DIST. SUCC. : 15. 000

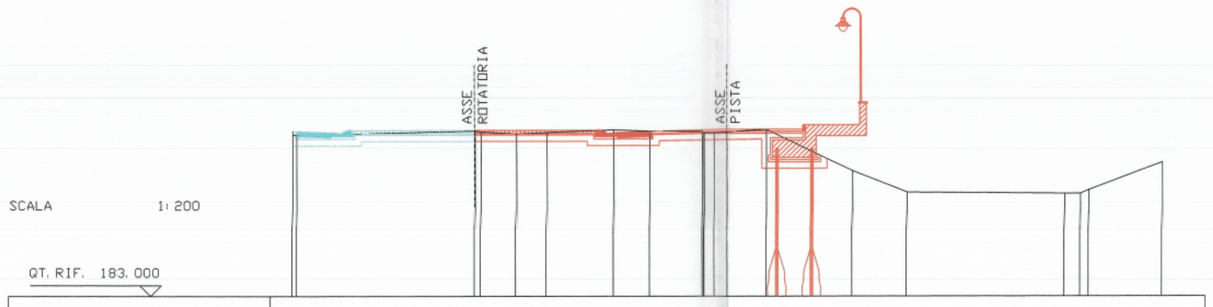

SCALA 1: 200

QT. RIF. 183. 000

| | | |