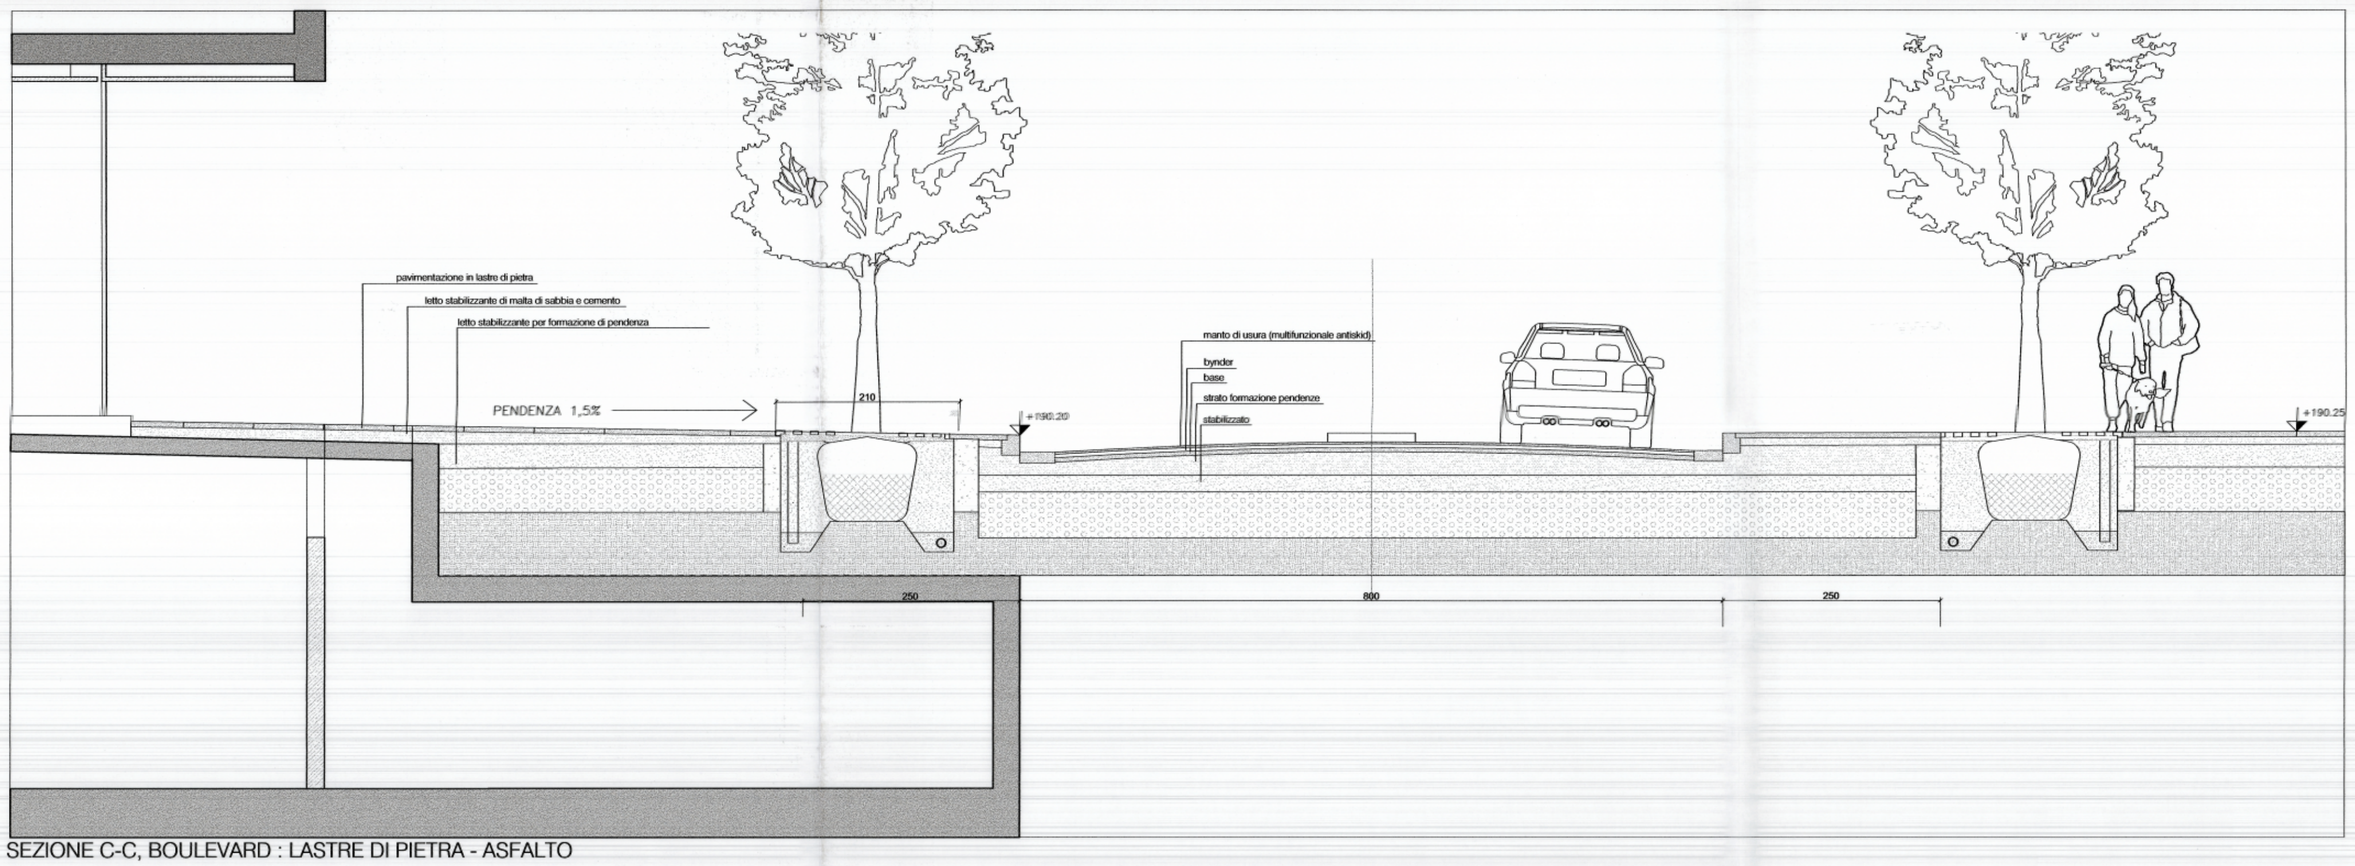

SEZIONE C-C, BOULEVARD : LASTRE DI PIETRA - ASFALTO

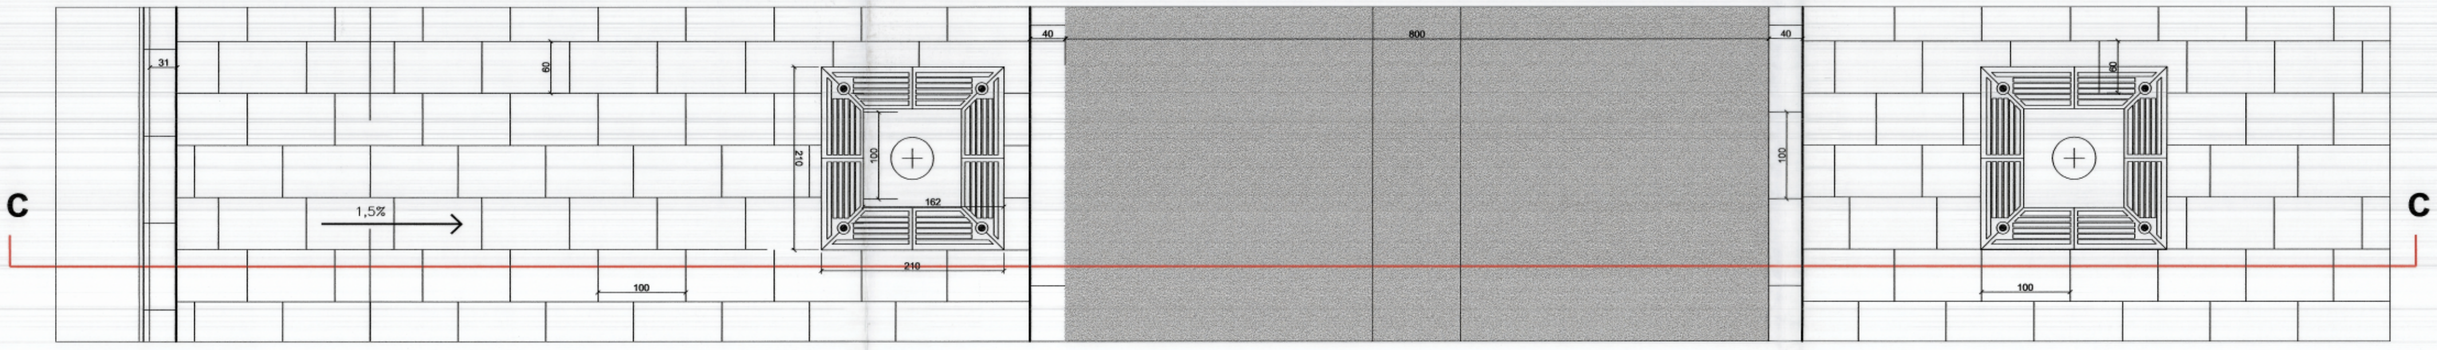

PIANTA BOULEVARD

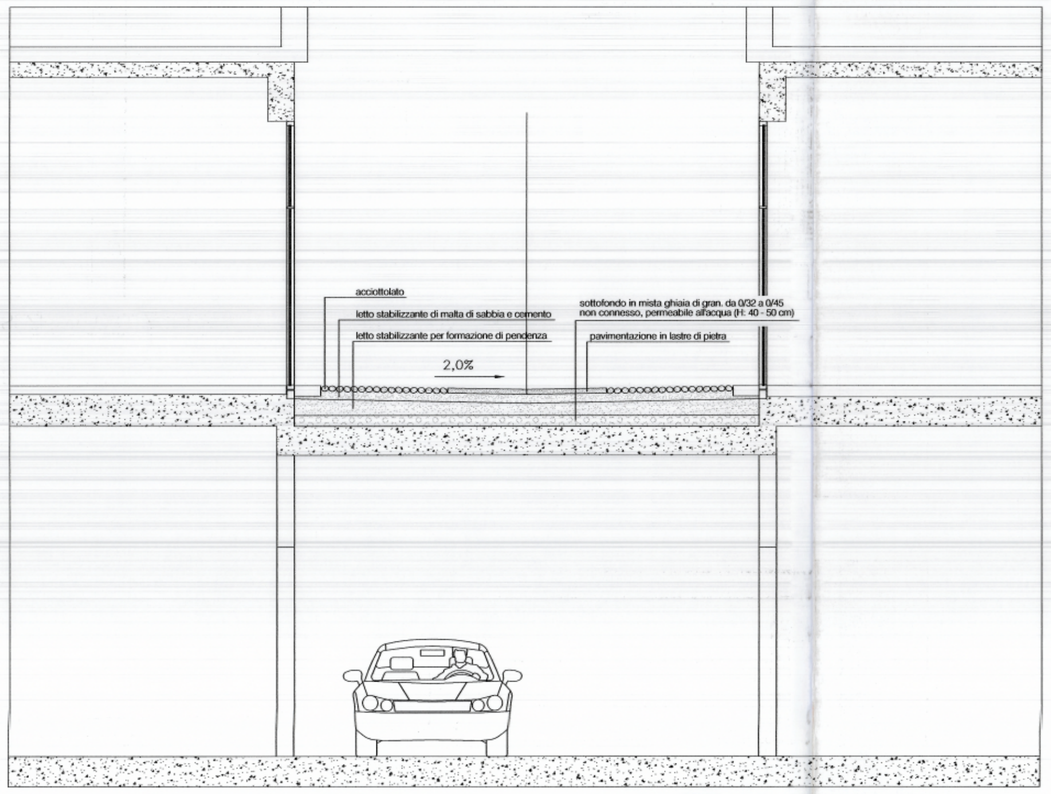

SEZIONE PARZIALE SU EVENTUALI PERCORSI INTERNI 1/20

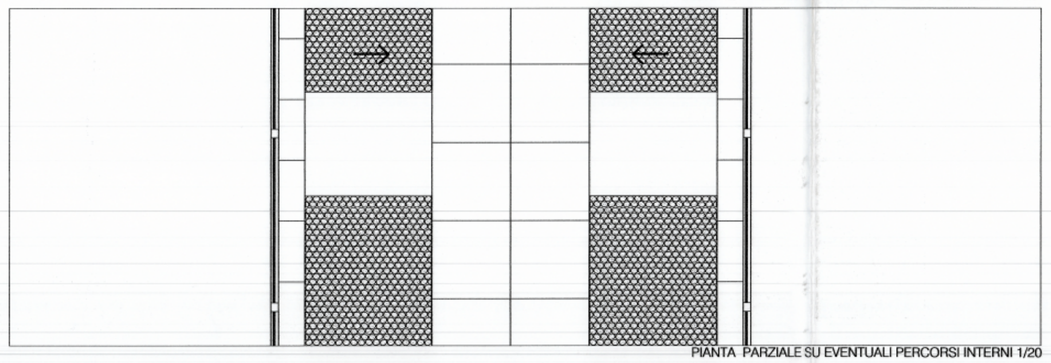

PIANTA PARZIALE SU EVENTUALI PERCORSI INTERNI 1/20

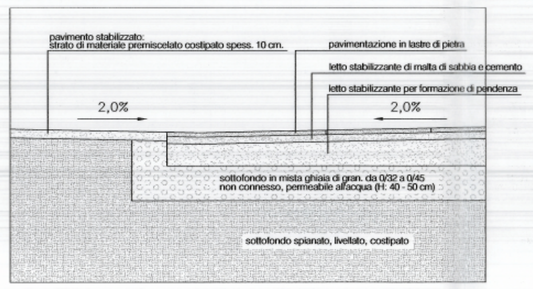

EVENTUALE SEZIONE PARZIALE SU PIAZZA 1/20

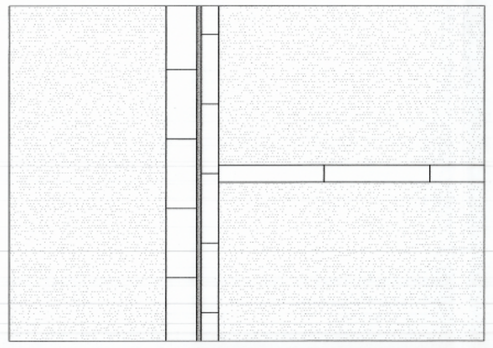

EVENTUALE PIANTA PARZIALE SU PIAZZA 1/20

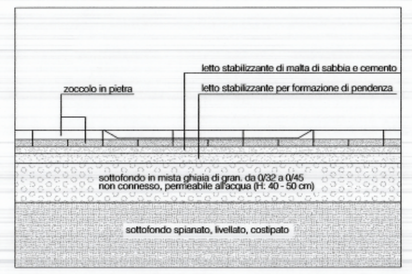

SEZIONE LONGITUDINALE PARZIALE SU RAMPE PEDONALI 1/20

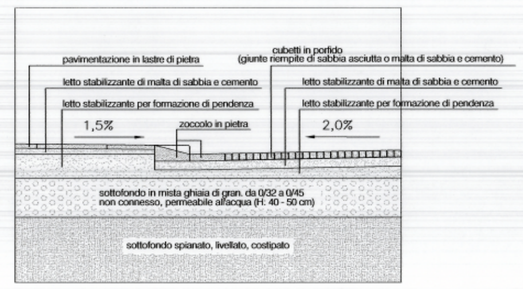

SEZIONE TRASVERSALE PARZIALE SU RAMPE PEDONALI 1/20

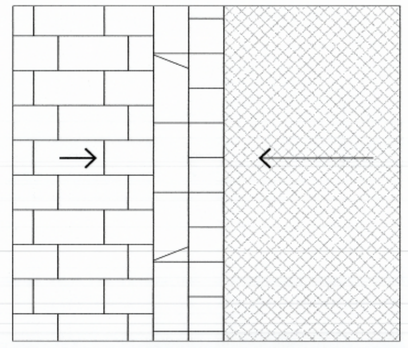

PIANTA PARZIALE RAMPE PEDONALI 1/20

0 1 2.5

Allegato parte integrante ed essenziale della deliberazione del Consiglio comunale
8 MAR. 2005 n. 32
IL SEGRETARIO GENERALE
[redacted]

NO	DATAREV.	EMIS.
NO.	DATA	EMESSO

PROJECT MANAGEMENT
Twice s.r.l.
3, Via Garibaldi
38100 Trento
Tel. +39 0461 987036
Fax +39 0461 987036
e-mail : twice@trentinoservizi.it

PROGETTO ACUSTICA

RILIEVO TOPOGRAFICO
studio topografico
stevanin & fondriest
Viale del Ver 23 - Trento
Tel. +39 0461 236710
Fax +39 0461 984682
e-mail : g.stevanin@tin.it

GEOLOGIA E IDROGEOLOGIA
Comitgeo s.n.c. di M. & M. Vuillermin
via vittorio veneto, 75 38100 Trento

PROGETTO VIABILITA'
AIA ARCHITETTURA INGEGNERIA AMBIENTE A.I.A. ENGINEERING
Pass. Dilentini, 36 - 38100 Trento
Tel. +39 0461 420818
Fax. +39 0461 436673

PROGETTO IDRAULICA E RETI
Ingegneri Consulenti associati I.C. S.r.l.
v.le Verona, 190 38100 Trento | via Frua, 14 20146 Milano

PROGETTO IMPIANTISTICA
Manens intertecnica
consulenza e progettazione impianti tecnici
Via Campofiore 21 - 37129 VERONA

PROGETTO STRUTTURE
Favero & Milan Ingegneria
Società di progettazione
30030 Mirano - Zianigo
Venezia Italia

PROGETTO URBANISTICO E ARCHITETTONICO
RPBW
RENZO PIANO BUILDING WORKS
Via P.P. Rubens 29, 16158 Genova
[redacted]

COMMITTENTE
INIZIATIVE URBANE S.p.A.
Via Fersina 23, 38100 Trento
Capitale Sociale Euro 9.180.000 i.v.
Tel. 0461/362369 - Fax. 0461/362300
N. Registro delle Imprese di Trento,
P.I. e Codice Fiscale: 01615700224
CCIAA: n. 164699
[redacted]

PROGETTO
Area ex-Michelin in Trento

COMUNE DI TRENTO
SERVIZIO SPORTELLO IMPRESE E CITTADINI
ESAMINATO DALLA COMMISSIONE EDILIZIA
21.02.05 000008
[redacted]

FASE
PIANO ATTUATIVO

TITOLO
SEZIONI STRADALI
DETTAGLI

DATA	SCALA
Ottobre 2004	1:50

EMESSO IL 14.01.2005 PER:

CODICE INTERNO ELABORATO
AP-O-1.013A

ESEGUITO VERIFICATO APPROVATO DIR. TEC.

CODICE ELABORATO
AP-O-1.013A