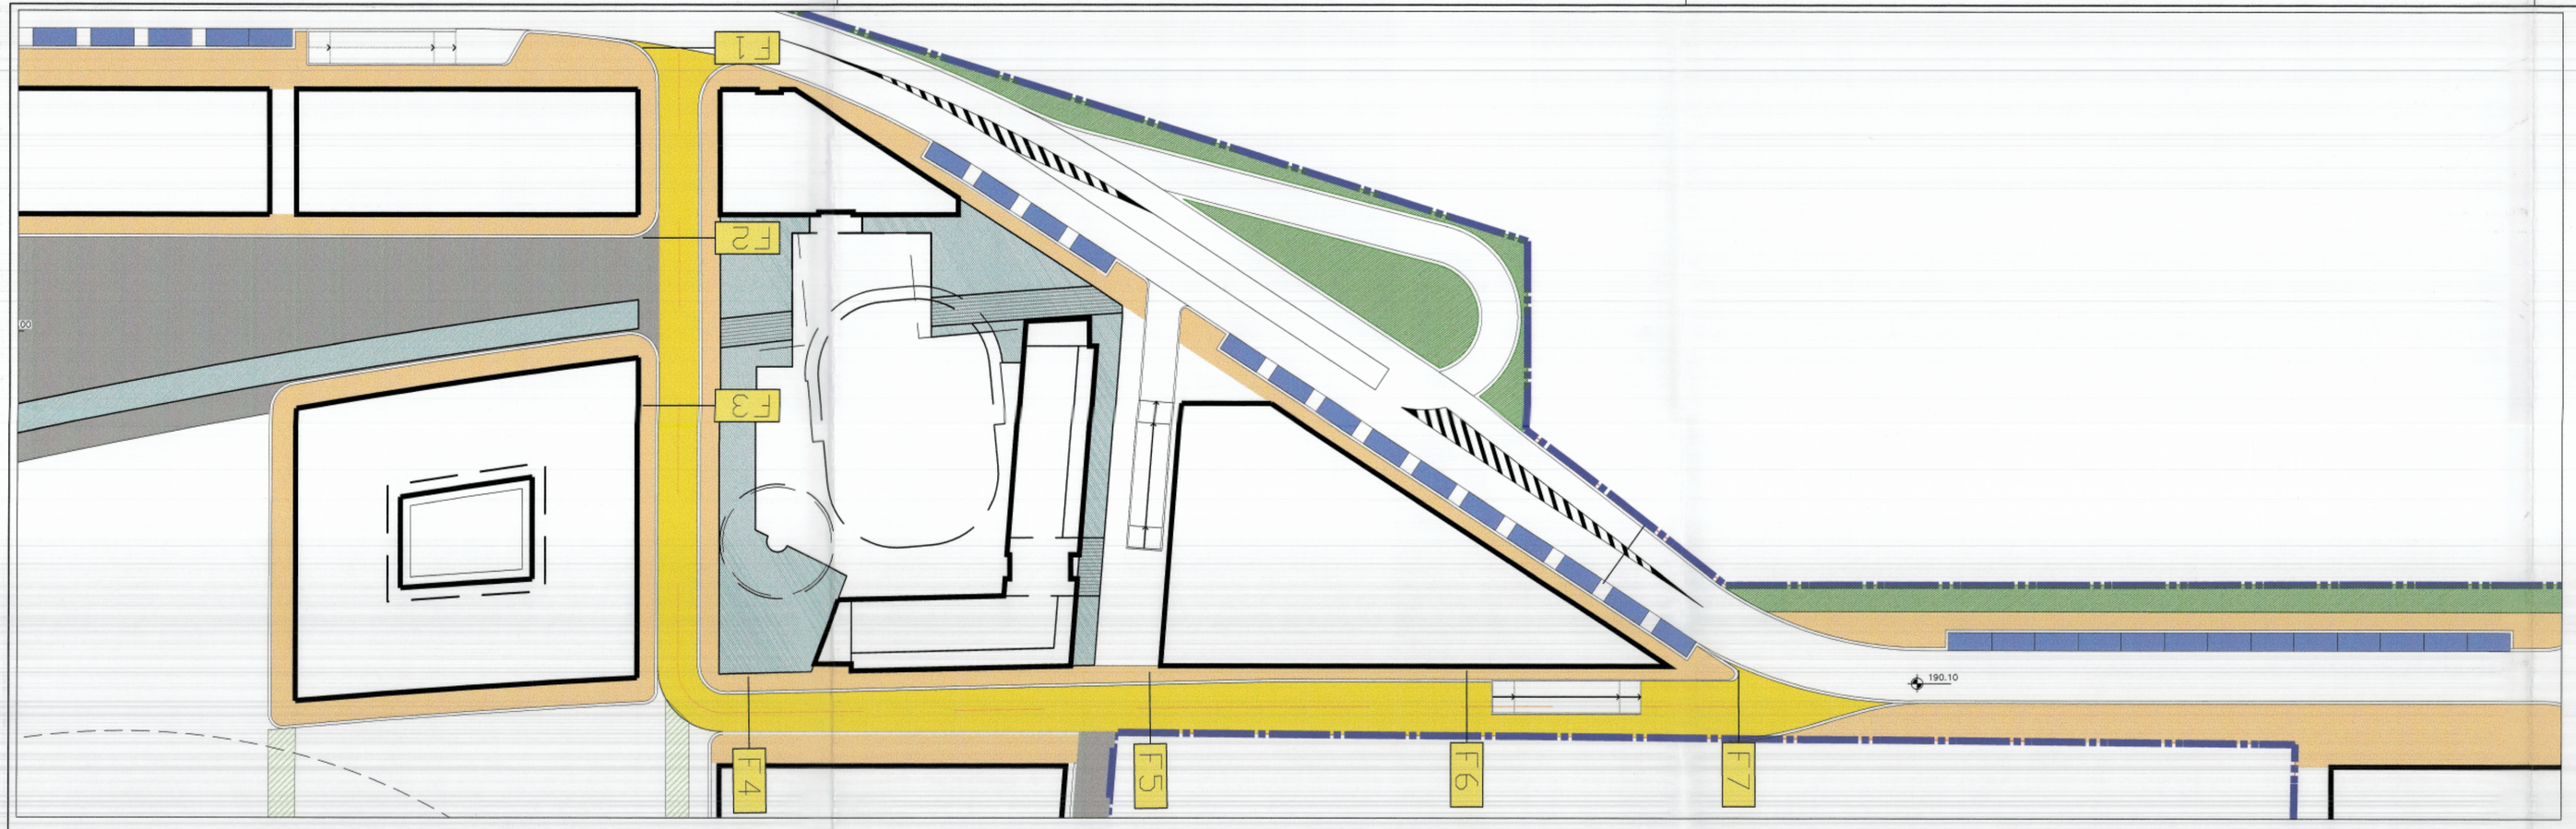

PLANIMETRIA - SCALA 1:500

PROFILO - SCALA 1:500, 1:50

LIVELLETTE	DIFF. DI QUOTA DISTANZA PENDENZA	h = 0,900 L = 22,943 i = 0,03923	h = 0,000 L = 133,008 i = 0,00000	h = -0,900 L = 81,942 i = -0,01098

R	300,000
T	5,882
Fr	-0,058
Pr	22,943
Qt	191,000

R	300,000
T	1,647
Fr	0,005
Pr	155,951
Qt	191,000

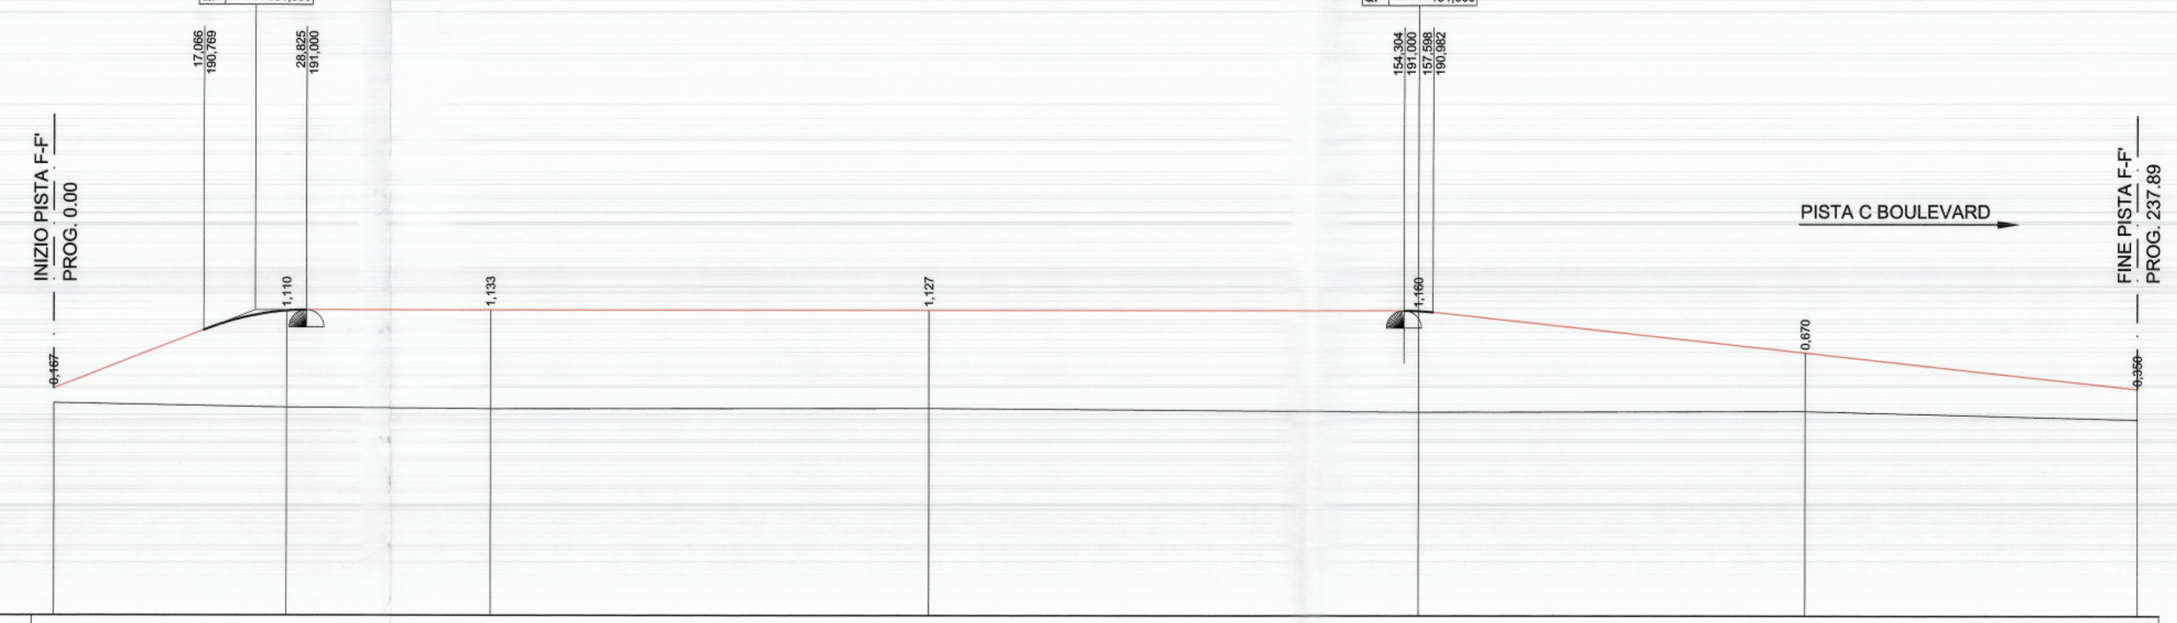

SCALA QUOTE 1:50
SCALA DISTANZE 1:500

QT.RIF. 187,500

NUMERO SEZIONI	F1		F2		F3		F4		5		F6		F7
DISTANZE PARZIALI		26,56		23,44		50,00		55,95		44,05		37,89	
DISTANZE PROGRESSIVE	0,00		26,56		50,00		100,00		155,95		200,00		237,89
QUOTE PROGETTO	190,10		190,99		191,00		191,00		191,00		190,52		190,10
QUOTE TERRENO	189,93		189,88		189,87		189,87		189,84		189,85		189,75
ANDAMENTO PLANIMETRICO		L= 86,367						L= 76,105				L= 64,764	
						Sv= 10,657 a=104,5623 R= 6,488							
ETTOMETRICHE	0						1				2		
ANDAMENTO DEI CICLI													

SUOLO

- Pavimentazione in pietra
- Pavimentazione in porfido
- Pavimentazione in conglomerato bituminoso
- Percorsi parco
- Acqua
- Pista in oggetto
- NN Sezioni trasversali
- Area a verde
- Parcheggi pubblici esterni

0 1 2

NO	DATAREV	EMIS.
NO.	DATA	EMESSO

RILIEVO TOPOGRAFICO

studio topografico
stevanin & fondriest
Vicolo del Vo' 23 - Trento
Tel. +39 0461 238710
Fax +39 0461 984682
e-mail : g.stevanin@tin.it

GEOLOGIA E IDROGEOLOGIA

Comitgeo s.n.c. di M. & M. Vuillermin
via vittorio veneto, 75 38100 Trento

PROGETTO FABBRICATI

ORDINE DEGLI INGEGNERI DELLA PROV
AIA ARCHITETTURA INGEGNERIA AMBIENTE
AIA INGEGNERIA
[redacted]

PROGETTO IDRAULICA E RETI

Ingegneri Consulenti associati
I.C. S.r.l.
v.le Verona, 190 38100 Trento | via Frua, 14 20146 Milano

PROGETTO IMPIANTISTICA

Manens intertecnica
consulenza e progettazione impianti tecnici
Via Campofiore 21 - 37126 VERONA

PROGETTO STRUTTURE

Favero & Milan Ingegneria
Società di progettazione
30030 Mirano - Zianigo
Venezia Italia

PROGETTO URBANISTICO E ARCHITETTONICO

RPBW
RENZO PIANO BUILDING WORKSHOP
Via P.P. Rubens 29, 16158 Genova

COMMITTENTE

INIZIATIVE URBANE S.p.A.
Via Fersina 23, 38100 Trento
Capitale Sociale Euro 9.180.000 i.v.
Tel. 0461/362369 - Fax. 0461/362302
N. Registro delle Imprese di Trento,
P.I. e Codice Fiscale: 01615700224
CCIAA: n. 164699

Trasformazione Ex Area Michelin
SELLER & FERRARI

PROGETTO

Area ex-Michelin in Trento

FASE

PROGETTO DEFINITIVO

TITOLO

PISTA F–F'
PLANIMETRIA
PROFILO

DATA	SCALA
Novembre 2004	1:500

EMESSO IL Nov. 2004 PER:

CODICE INTERNO ELABORATO

ESEGUITO VERIFICATO APPROVATO DIR. TEC.

CODICE ELABORATO

VC-A-03.004b

COMUNE DI TRENTO
SERVIZIO SPORTELLO IMPRESE E CITTADINI
ESAMINATO DALLA COMMISSIONE EDILIZIA
21.02.05 000008
ADUNANZA DEL ... NUMERO
... DI SERVIZIO
[redacted]

18 FEB 2005

Allegato parte integrante ed essenziale della deliberazione del Consiglio comunale
8 MAR. 2005 n. 32
IL SEGRETARIO GENERALE
[redacted]