SEZIONE G-G 1:50

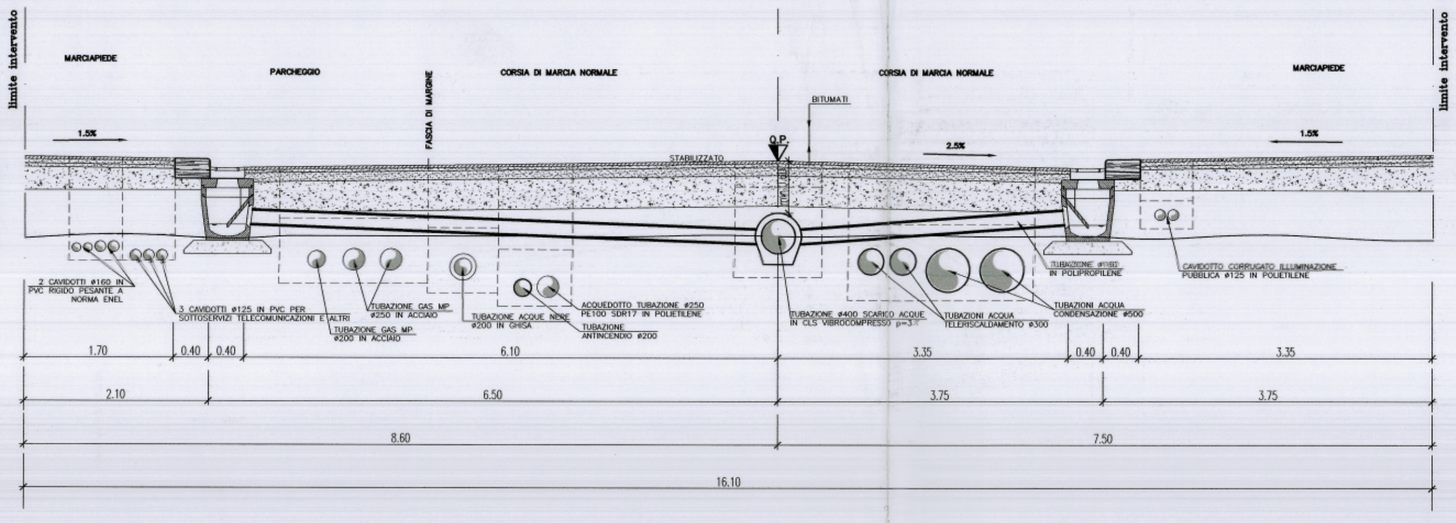

SEZIONE F-F 1:50

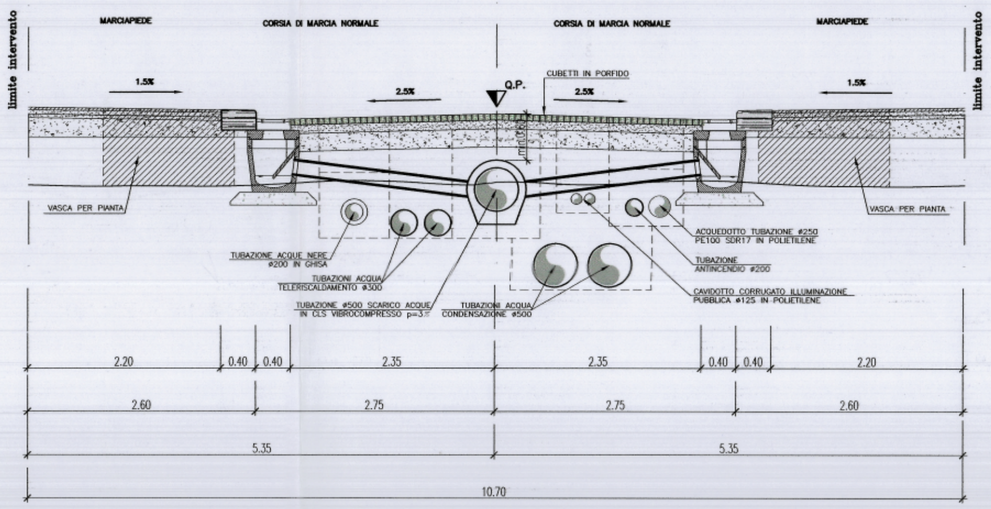

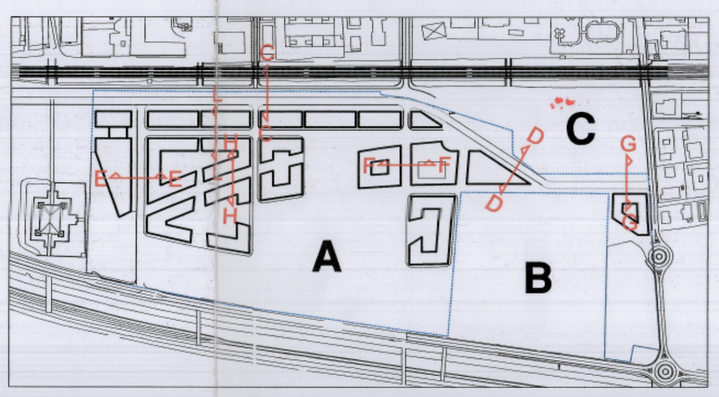

Allegato parte integrante ed essenziale della deliberazione del Consiglio comunale
8 MAR. 2005 n. 32
IL SEGRETARIO GENERALE
[redacted]

0 1 2 4 10

NO	DATAREV	EMIS.
NO.	DATA	EMESSO

RILIEVO TOPOGRAFICO

studio topografico
stevanin & fondriest
Vicolo del Vo' 23 - Trento
Tel. +39 0461 238710
Fax +39 0461 984682
e-mail : g.stevanin@itn.it

PROGETTO ACUSTICA

GEOLOGIA E IDROGEOLOGIA

Comitgeo s.n.c. di M. & M. Vuillermin
via vittorio veneto, 75 38100 Trento

PROGETTO VIABILITA'

ARCHITETTURA INGEGNERIA AMBIENTE AIA ENGINEERING
Poss. Disertori, 36 – 38100 Trento
Tel. +39 0461 420816
Fax. +39 0461 436673

PROGETTO IDRAULICA E RETI

Ingegneri Consulenti associati I.C. S.r.l.
v.le Verona, 190 38100 Trento | via Frua, 14 20146 Milano

PROGETTO IMPIANTISTICA

Manens intertecnica
consulenza e progettazione impianti tecnici
Via Campofiore 21 - 37129 VERONA

PROGETTO STRUTTURE

Favero & Milan Ingegneria
Società di progettazione
30030 Mirano - Zianigo
Venezia Italia

PROGETTO URBANISTICO E ARCHITETTONICO

RPBW
RE[redacted] WORKSHOP
Via [redacted]va

COMMITTENTE

INIZIATIVE URBANE S.p.A.
Via Fersina 23, 38100 Trento
Capitale Sociale Euro 9.180.000 i.v.
Tel. 0461/362369 - Fax. 0461/362302
N. Registro delle Imprese di Trento,
P.I. e Codice Fiscale: 01615700224
CCIAA: n. 164699

TWICE Sodexo
Trasformazione Ex Aeon Michelin
SOLLER & FERRARI responsabili di progetto

PROGETTO

Area ex-Michelin in Trento

FASE

PIANO DI LOTTIZZAZIONE

TITOLO

SEZIONI TIPO RETI

DATA	SCALA
28.12.2004	1:50

EMESSO IL: PER:

CODICE INTERNO ELABORATO

RC–A–03–001a

ESEGUITO	VERIFICATO	APPROVATO	DIR. TEC.
GRZ	FRR	FRR	

CODICE ELABORATO

Reti – 004

SEZIONE L-L 1:50

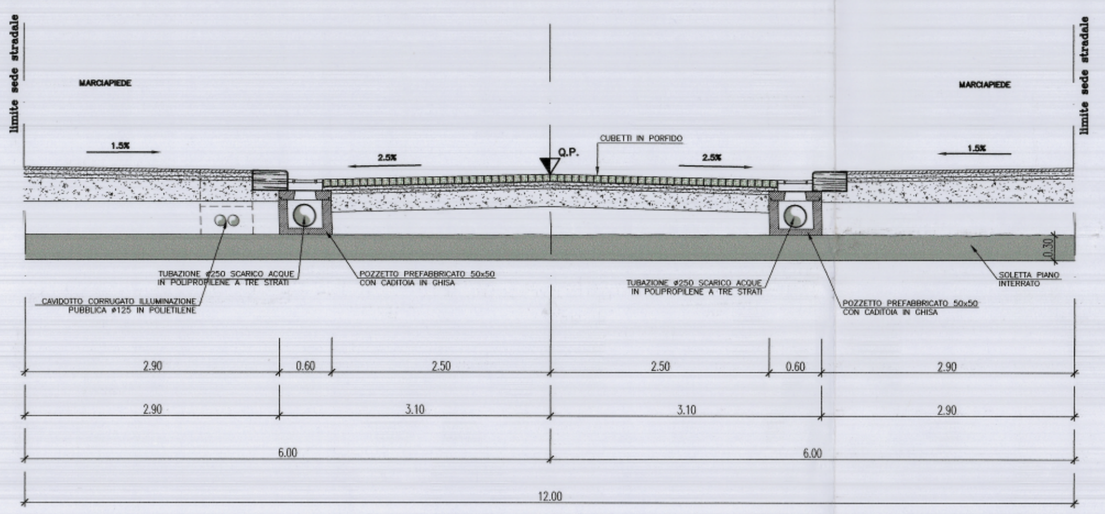

SEZIONE D-D e C-C 1:50

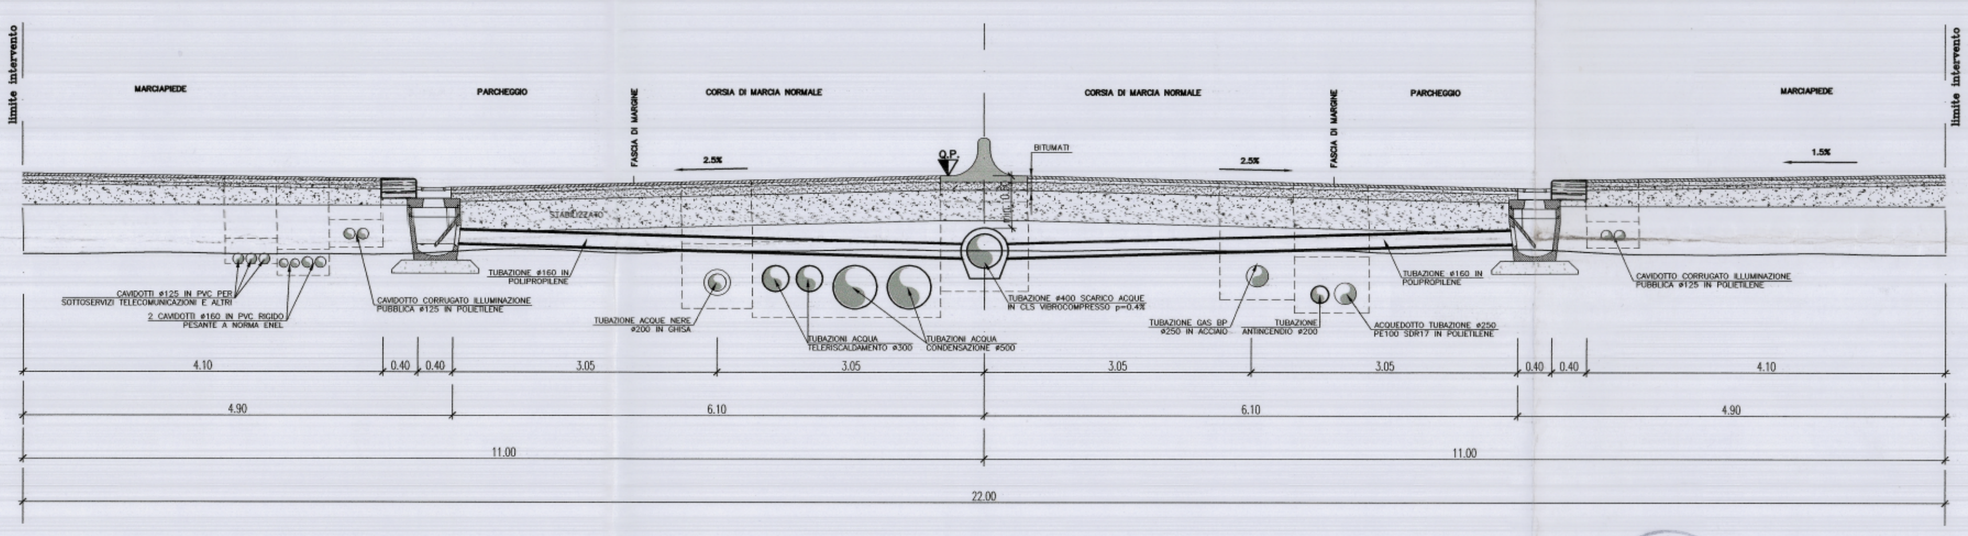

SEZIONE E-E 1:50

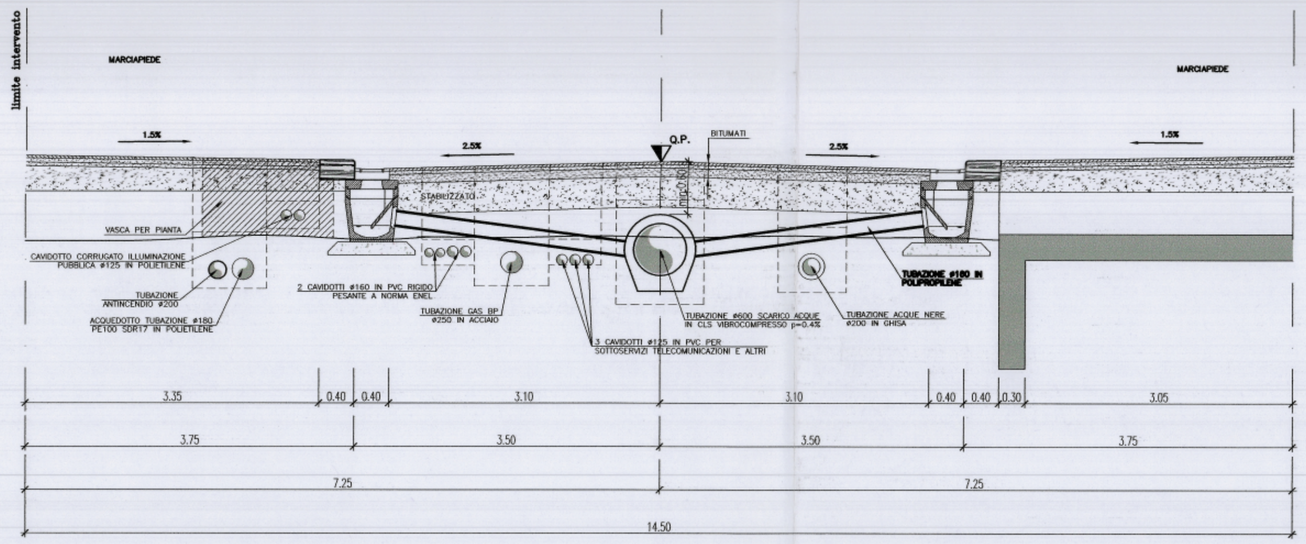

SEZIONE H-H 1:50

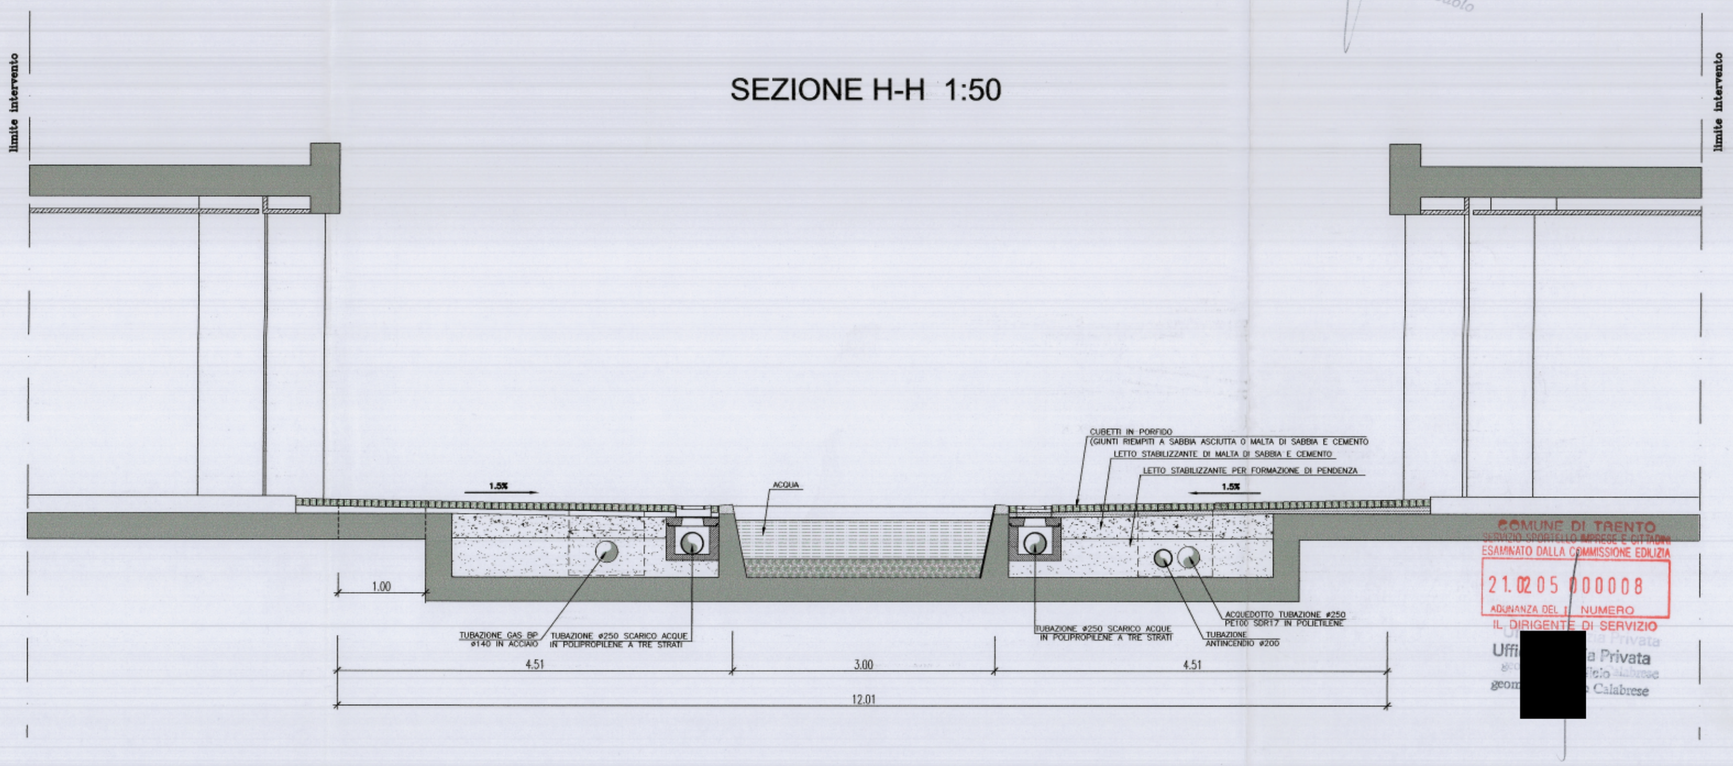

COMUNE DI TRENTO
ESAMINATO DALLA COMMISSIONE EDILIZIA
21.02.05 000008
ADUNANZA DEL 17 NUMERO
IL DIRIGENTE DI SERVIZIO
[redacted]