SEZIONE N. : D1
QT. PROGETTO : 190,100
DIST. PROG. : 400,000
DIST. PREC. : 50,000
DIST. SUCC. : 50,000

SCALA 1:200

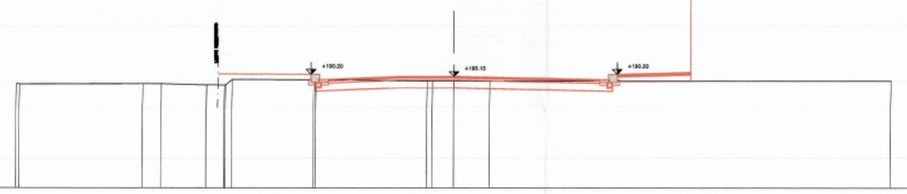

QT. RIF. 185,000

| | |
|---|---|
| QUOTE PROGETTO | 190,20 190,20 190,10 190,20 190,20 190,29 |
| PARZIALI PROGETTO | 0.40 6.16 7.09 0.40 3.35 |
| PROGRESSIVE PROGETTO | -6.46 -6.16 0.00 7.08 7.48 10.83 |
| QUOTE TERRENO | 190,26 189,87 189,76 189,77 189,71 189,72 189,76 189,86 189,86 189,83 189,90 189,89 189,90 |
| PARZIALI TERRENO | 5.65 0.87 0.87 0.87 3.74 5.09 0.99 1.63 10.37 |
| PENDENZA TRASVERSALE | |

SEZIONE N. : D2
QT. PROGETTO : 190,100
DIST. PROG. : 450,000
DIST. PREC. : 50,000
DIST. SUCC. : 50,000

SCALA 1:200

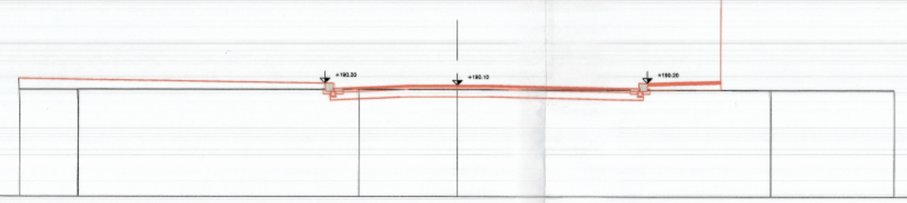

QT. RIF. 185,000

| | |
|---|---|
| QUOTE PROGETTO | 190,20 190,20 190,10 190,20 190,20 190,29 |
| PARZIALI PROGETTO | 0.40 5.64 8.36 0.40 3.35 |
| PROGRESSIVE PROGETTO | -5.04 -4.64 0.00 8.36 8.76 12.11 |
| QUOTE TERRENO | 189,71 189,72 189,72 189,72 189,72 189,71 189,72 189,87 189,87 |
| PARZIALI TERRENO | 2.65 12.78 4.53 14.36 5.63 |
| PENDENZA TRASVERSALE | |

SEZIONE N. : D3
QT. PROGETTO : 190,100
DIST. PROG. : 500,000
DIST. PREC. : 50,000
DIST. SUCC. : 50,000

SCALA 1:200

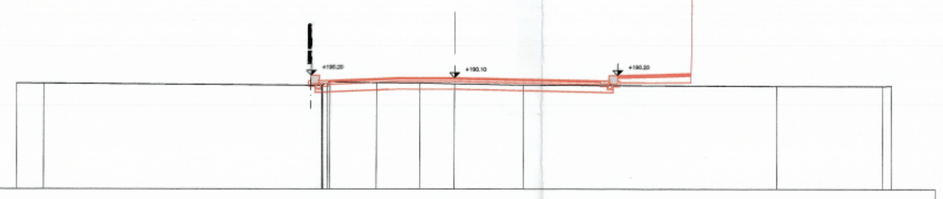

QT. RIF. 185,000

| | |
|---|---|
| QUOTE PROGETTO | 190,20 190,20 190,10 190,20 190,20 190,29 |
| PARZIALI PROGETTO | 0.40 6.16 7.09 0.40 3.35 |
| PROGRESSIVE PROGETTO | -6.46 -6.16 0.00 7.08 7.48 10.83 |
| QUOTE TERRENO | 189,84 189,84 189,86 189,86 189,86 189,83 189,76 189,71 189,72 189,72 |
| PARZIALI TERRENO | 1.24 12.71 0.40 2.13 1.97 1.58 3.16 11.63 4.82 0.40 |
| PENDENZA TRASVERSALE | |

SEZIONE N. : G1
QT. PROGETTO : 190,100
DIST. PROG. : 550,000
DIST. PREC. : 50,000
DIST. SUCC. : 50,000

SCALA 1:200

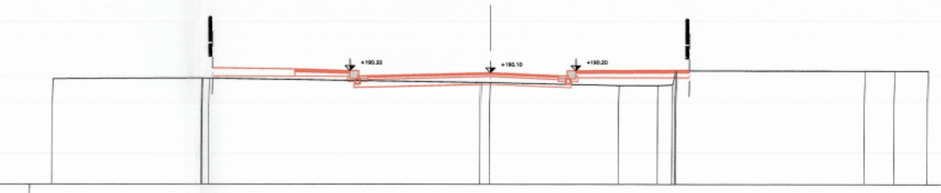

QT. RIF. 185,000

| | |
|---|---|
| QUOTE PROGETTO | 190,20 190,20 190,10 190,20 190,20 190,24 |
| PARZIALI PROGETTO | 3.77 2.50 0.40 6.00 3.50 0.40 5.00 |
| PROGRESSIVE PROGETTO | -16.47 -12.90 -6.40 -0.40 0.00 3.50 3.90 9.10 |
| QUOTE TERRENO | 189,82 189,83 189,83 189,83 189,83 189,83 189,83 189,83 189,83 189,30 189,30 189,30 189,30 189,30 189,30 189,19 190,19 190,19 |
| PARZIALI TERRENO | 6.85 0.40 12.39 0.40 5.90 1.78 0.40 8.61 1.33 1.54 |
| PENDENZA TRASVERSALE | |

SEZIONE N. : G2
QT. PROGETTO : 190,100
DIST. PROG. : 600,000
DIST. PREC. : 50,000
DIST. SUCC. : 45,735

SCALA 1:200

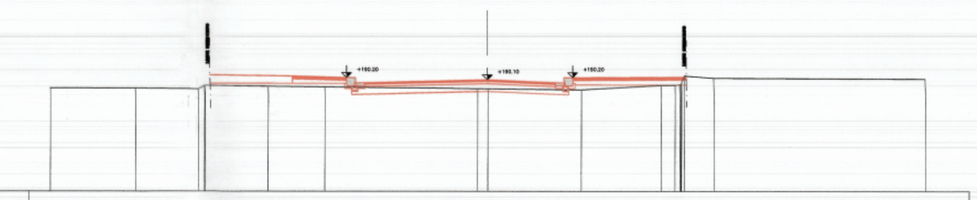

QT. RIF. 185,000

| | |
|---|---|
| QUOTE PROGETTO | 190,20 190,20 190,10 190,20 190,20 190,24 |
| PARZIALI PROGETTO | 3.77 2.50 0.40 6.00 3.50 0.40 5.00 |
| PROGRESSIVE PROGETTO | -16.47 -12.90 -6.40 -0.40 0.00 3.50 3.90 9.10 |
| QUOTE TERRENO | 189,72 189,71 189,71 189,71 189,71 189,70 189,70 189,71 189,70 189,70 189,70