


SEZIONE L-L : LASTRE DI PIETRA - CUBI DI PORFIDO

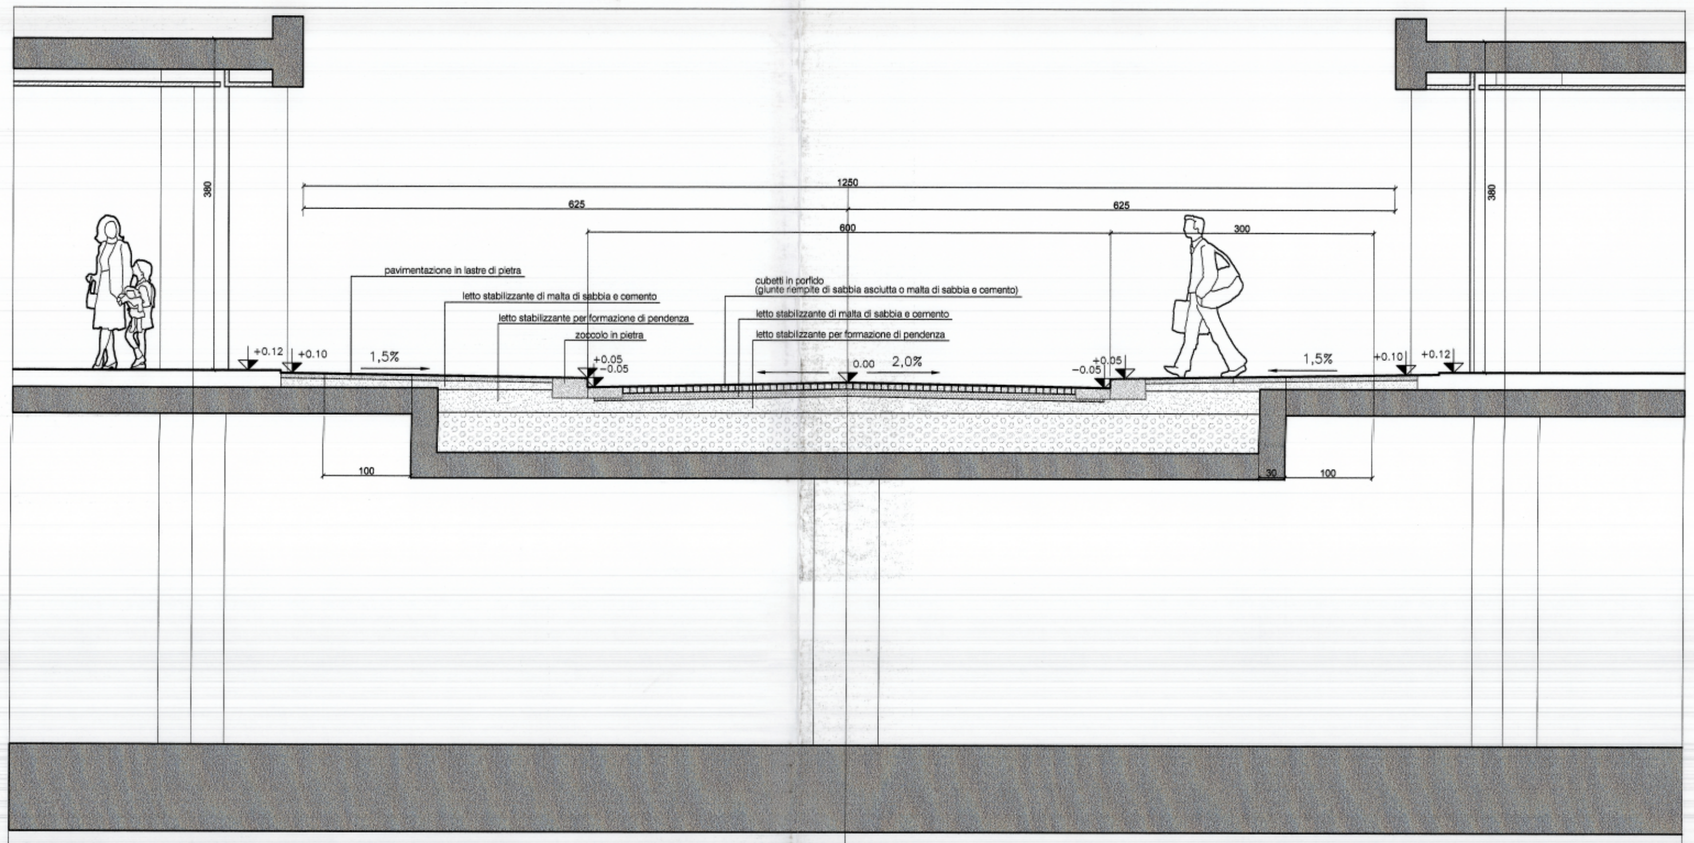


PIANTA STRADA PEDONALE INTERNA LARGH. 12 m




SEZIONE E-E : LASTRE DI PIETRA - ASFALTO

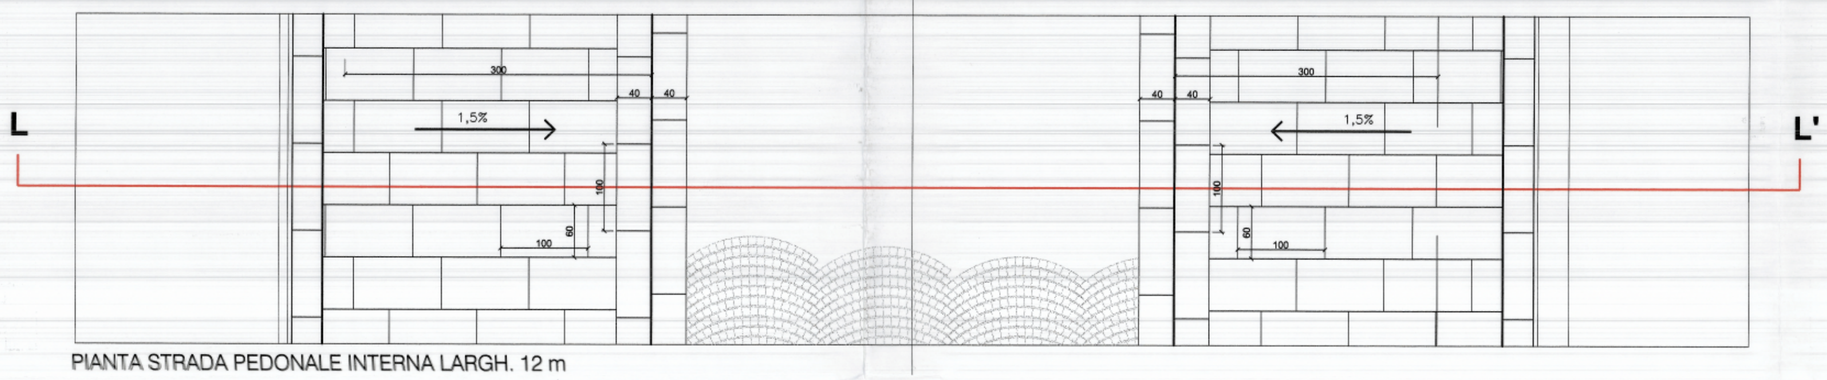


SEZIONE LONGITUDINALE
SULLA BANCHINA

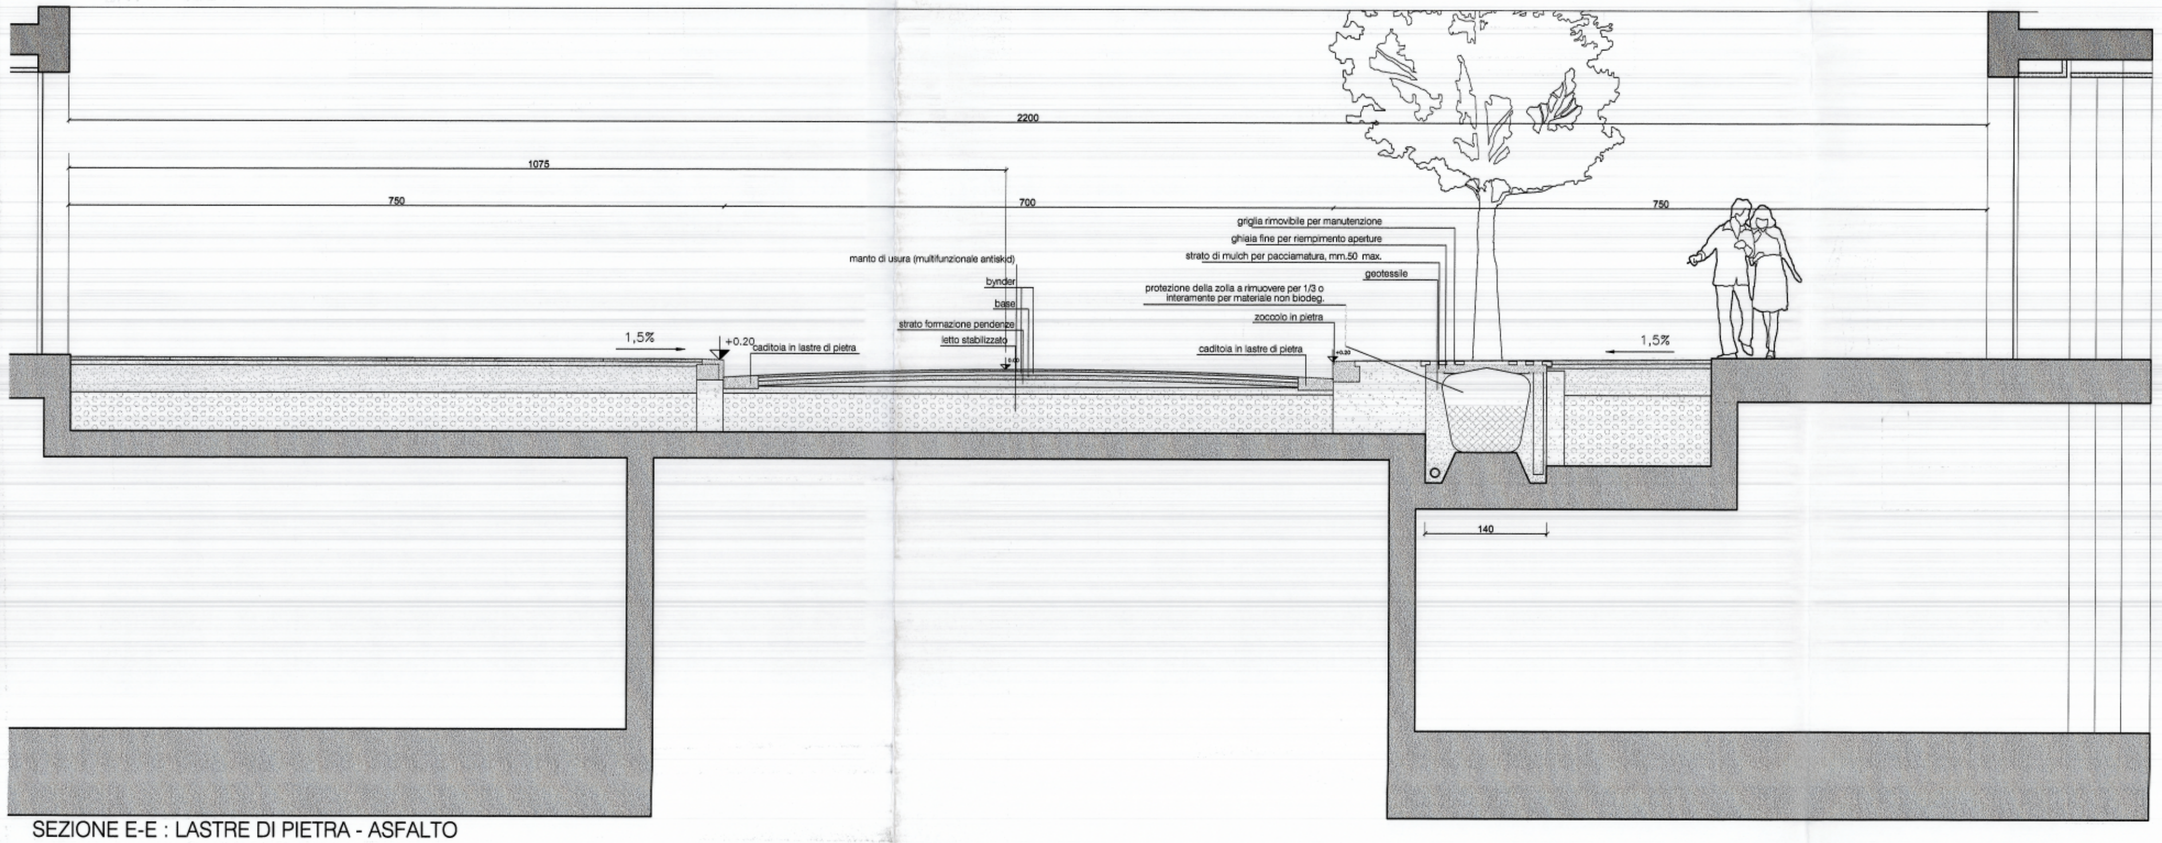


PIANTA STRADA CARRABILE LARGH. 22m

0 1 2.5

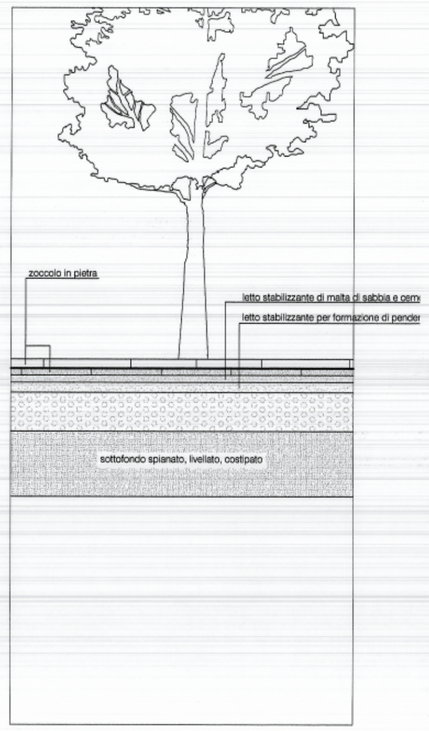Allegato parte integrante ed essenziale della deliberazione del Consiglio comunale
8 MAR 2005 n. 32
IL SEGRETARIO GENERALE
[redacted]

| NO | DATAREV. | EMIS. |
|---|---|---|
| NO. | DATA | EMESSO |

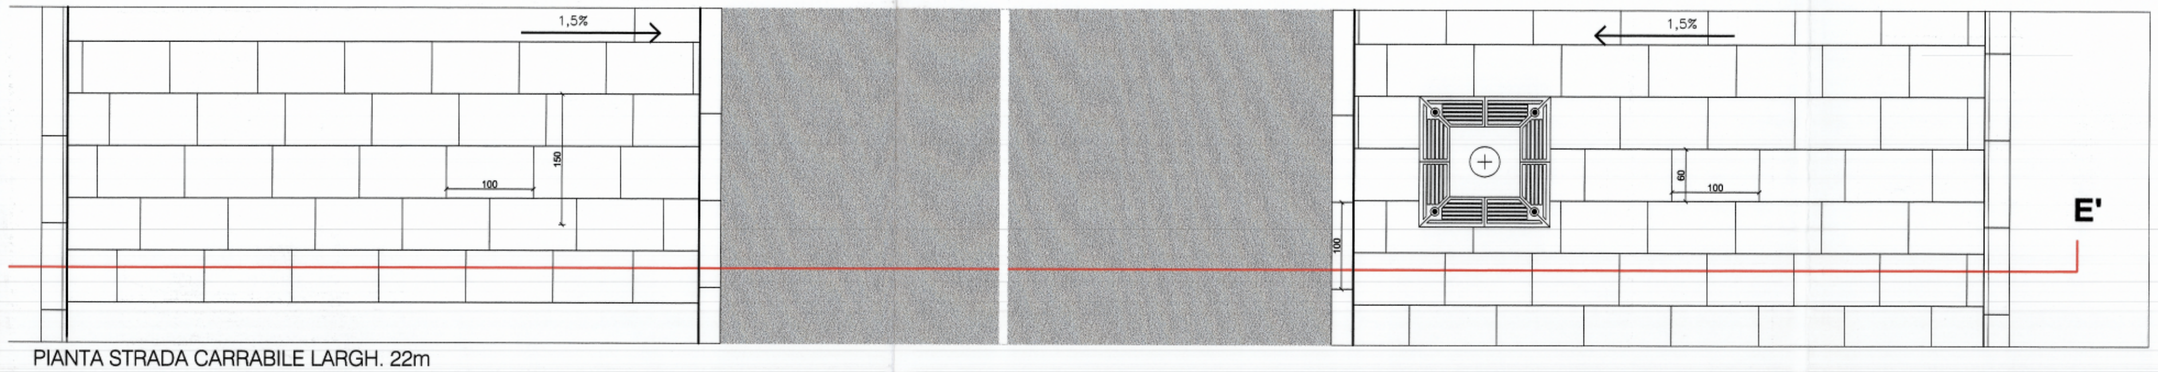PROJECT MANAGEMENT
Twice s.r.l.
3, Via Garibaldi
38100 Trento
Tel. +39 0461 987036
Fax +39 0461 987036
e-mail : twice@trentinoservizi.it

PROGETTO ACUSTICA

RILIEVO TOPOGRAFICO
studio topografico
stevanin & fondriest
Vicolo del Vo' 23 - Trento
Tel. +39 0461 238710
Fax +39 0461 984682
e-mail : g.stevanin@tin.it

GEOLOGIA E IDROGEOLOGIA
Comitgeo s.n.c. di M. & M. Vuillermin
via vittorio veneto, 75 38100 Trento

PROGETTO VIABILITA'
ARCHITETTURA INGEGNERIA AMBIENTE
A.I.A. ENGINEERING
Pass. Diaritori, 36 - 38100 Trento
Tel. +39 0461 420916
Fax. +39 0461 436872

PROGETTO IDRAULICA E RETI
Ingegneri Consulenti associati
I.C. s.r.l.
v.le Verona, 190 38100 Trento | via Frua, 14 20146 Milano

PROGETTO IMPIANTISTICA
Manens intertecnica
consulenza e progettazione impianti tecnici
Via Campofiore 21 - 37129 VERONA

PROGETTO STRUTTURE
Favero & Milan Ingegneria
Società di progettazione
30030 Mirano - Zianigo
Venezia Italia

PROGETTO URBANISTICO E ARCHITETTONICO
RPBW [redacted]
RENZO PIANO BUILDING W
Via P.P. Rubens 29, 16158 Genov

COMMITTENTE
**INIZIATIVE URBANE S.p.A.**
Via Fersina 23, 38100 Trento
Capitale Sociale Euro 9.180.000 i.v.
Tel. 0461/362369 - Fax. 0461/362302
N. Registro delle Imprese di Trento, [redacted]
P.I. e Codice Fiscale: 01615700224
CCIAA: n. 164699

PROGETTO
# Area ex-Michelin in Trento

COMUNE DI TRENTO
ESAMINATO DALLA COMMISSIONE EDILIZIA
21.02.05 000008

FASE
PIANO ATTUATIVO

TITOLO
SEZIONI STRAD[redacted]
DETTAGLI

| DATA | SCALA |
|---|---|
| Ottobre 2004 | 1:50 |

EMESSO IL 14.01.2005 PER:

CODICE INTERNO ELABORATO
**PA-O-1.014A**

ESEGUITO VERIFICATO APPROVATO DIR. TEC.

CODICE ELABORATO
**PA-O-1.014A**