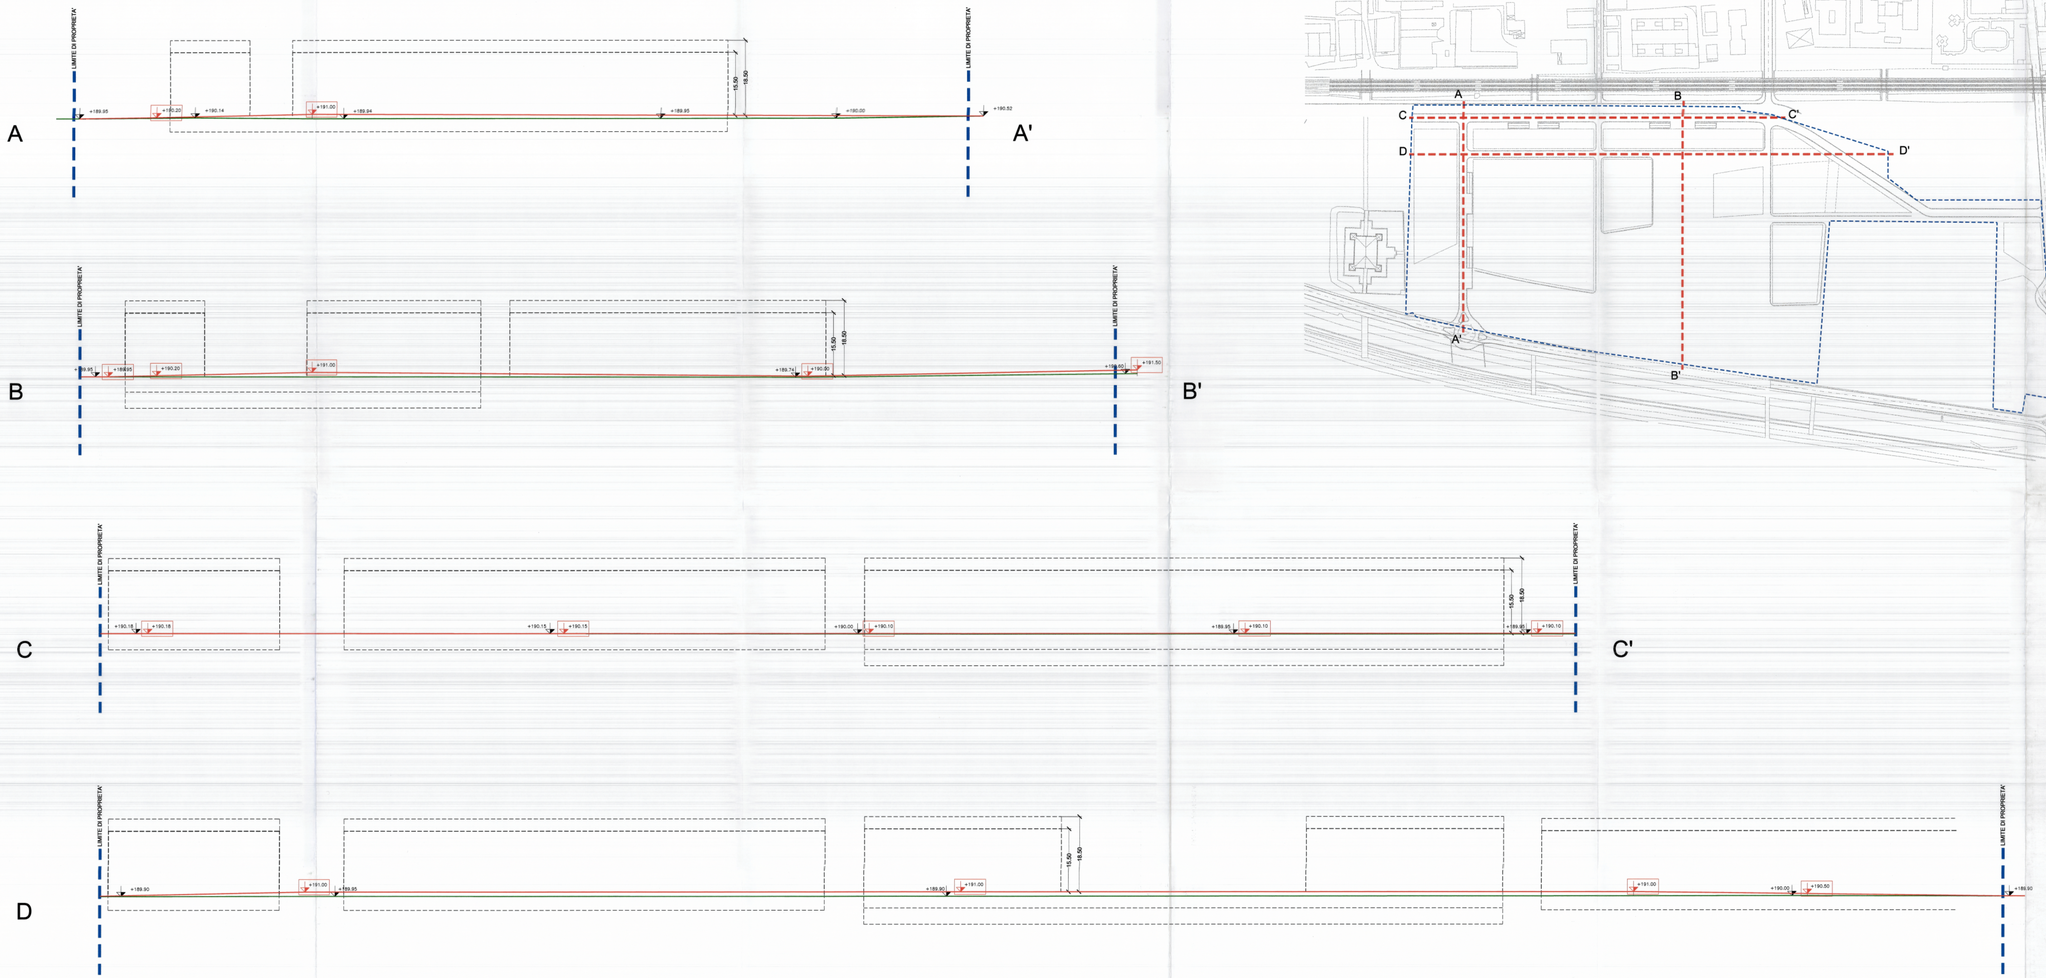

KEY PLAN :scala1:2000

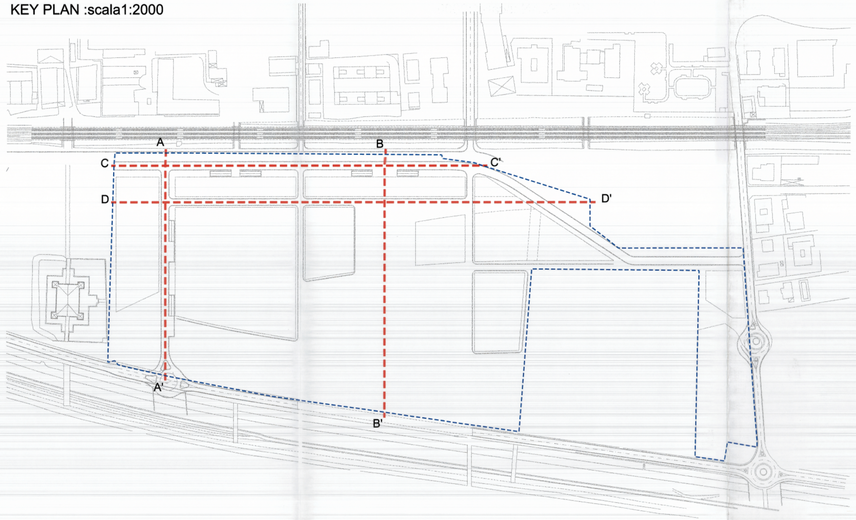

0 5 10 25 m.

Progetto +189.95

Stato di fatto +189.95

NO.	DATA	EMESSO

PROJECT MANAGEMENT

Twice s.r.l.
3, Via Garibaldi
38100 Trento
Tel. +39 0461 987036
Fax. +39 0461 987036
e-mail : twice@westtoeservizi.it

PROGETTO ACUSTICA

RILIEVO TOPOGRAFICO

studio topografico
stavoprin & fondriest
Viale del Vol 31 - Trento
Tel. +39 0461 239239
Fax. +39 0461 264552
e-mail : g.stavoprin@tin.it

GEOLOGIA E IDROGEOLOGIA

Comitgeo s.n.c. di M. & M. Vuillermin
via vittorio veneto, 75 38100 Trento

PROGETTO VIABILITA'

ATA ASSOCIAZIONE TECNICA ASSOCIATA
Res. Dentici 38 - 38100 Trento
Tel. +39 0461 42055
Fax. +39 0461 42055

PROGETTO IDRAULICA E RETI

Ingegneri Consulenti associati I.C. s.r.l.
via Venezia, 160 38100 Trento | via Frua, 14 20146 Milano

PROGETTO IMPIANTISTICA

Manens intercasa
ingegneria e progettazione impianti tecnici
Via Campofiore 21 - 37129 VERONA

PROGETTO STRUTTURE

Favero & Milan Ingegneria
Società di progettazione
20020 Milano - Zanica
Venezia Italia

PROGETTO URBANISTICO E ARCHITETTONICO

RPBW
RENZO PIANO BUILDING WORKSHOP
Via P.P. Rubens 29, 16158 Genova

[redacted]

COMMITTENTE

INIZIATIVE URBANE S.p.A.
Via Fersina 23, 38100 Trento
Capitale Sociale Euro 9.180.000 i.v.
Tel. 0461/362369 - Fax. 0461/362302
N. Registro delle Imprese di Trento,
P.I. e Codice Fiscale: 01615700224
CCIAA: n. 164699

COMUNE DI TRENTO
SERVIZIO SPORTELLO IMPRESE E CITTADINI
ESAMINATO DALLA COMMISSIONE EDILIZIA
21 10 05 000008
GIORNATA DEL | NUMERO
IL DIRIGENTE DI SERVIZIO
Ufficio Edilizia Privata
[redacted]

Allegato parte integrante ed essenziale della deliberazione del Consiglio comunale
n. 8 MAR. 2005 n. 32
IL SEGRETARIO GENERALE
[redacted]

PROGETTO

Area ex-Michelin in Trento

FASE

PIANO ATTUATIVO

TITOLO

PROFILI PRINCIPALI DEL TERRENO STATO ATTUALE/PROGETTO

DATA	SCALA
Ottobre 2004	1:500

EMESSO IL 14.01.2005 PER:

CODICE INTERNO ELABORATO

PA-O-1.012A

ESEGUITO	VERIFICATO	APPROVATO	DIR. TEC.

CODICE ELABORATO

PA-O-1.012A