


- SUOLO**
- Pavimentazione in pietra
 - Pavimentazione in porfido
 - Pavimentazione in conglomerato bituminoso
 - Percorsi interni al parco
 - Acqua
 - Area a verde
 - Parcheggi pubblici esterni

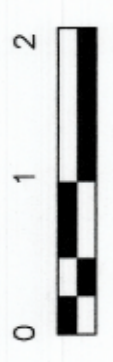

NO. DATAREV. EMIS.
NO. DATA EMESSO

RILIEVO TOPOGRAFICO
studio topografico stevinin & fondriest
Viale del IV.23 - Trento
Tel. +39 0461 984800
Fax. +39 0461 984800
e-mail: g.stevinin@tin.it

GEOLOGIA E IDROGEOLOGIA
Comitgeo s.a.s. di M. & M. Vuillemin
Via Vittorio Veneto, 75 - 38100 Trento

PROGETTO "MANTOVA"
ORDINE DEGLI INGEGNERI
IN CARICA
ESASARE
ISCRIZIONE N. 3922

PROGETTO IDRAULICA E RETI
Ingegneri Consulenti associati I.C. S.r.l.
Via Verona, 180 - 38100 Trento Via Frua, 14 - 20148 Milano

PROGETTO IMPIANTISTICA
Manens Intercentrica
consulenza e progettazione impianti termici
Via Cappuccina 21 - 37139 VERONA

PROGETTO STRUTTURE
Favero & Milan Ingegneria
Servizi di progettazione
Verona Italia

PROGETTO URBANISTICO E ARCHITETTONICO
RPBW
RENZO PIANO BUILDING WORKSHOP
Via P.P. Rubens 24, 10128 Genova

COMMITTENTE
INIZIATIVE URBANE S.p.A.
Via Freatina 23, 38100 Trento
Capitale Sociale Euro 9.180.000 I.V.
Tel. 0461/982289 - Fax. 0461/982202
N. Registro delle imprese di Trento,
P.I. e Codice Fiscale: 01615700224
C.C.I.A.A. n. 164699

PROGETTO
Area ex-Michelin in Trento

FASE
PROGETTO DEFINITIVO

TITOLO
PIANTA E PROFILO ROTATORIA

DATA
Novembre 2004
SCALA
1:500


EMESSO IL Nov. 2004 PER:
CODICE INTERNO ELABORATO

ESEGUITO VERIFICATO APPROVATO DIR. TEC.

CODICE ELABORATO
VC-A-01.007c

LIVELLETTE

DIFF. DI QUOTA	n = 0,000
DISTANZA	L = 72,736
PENDENZA	i = 0,00000

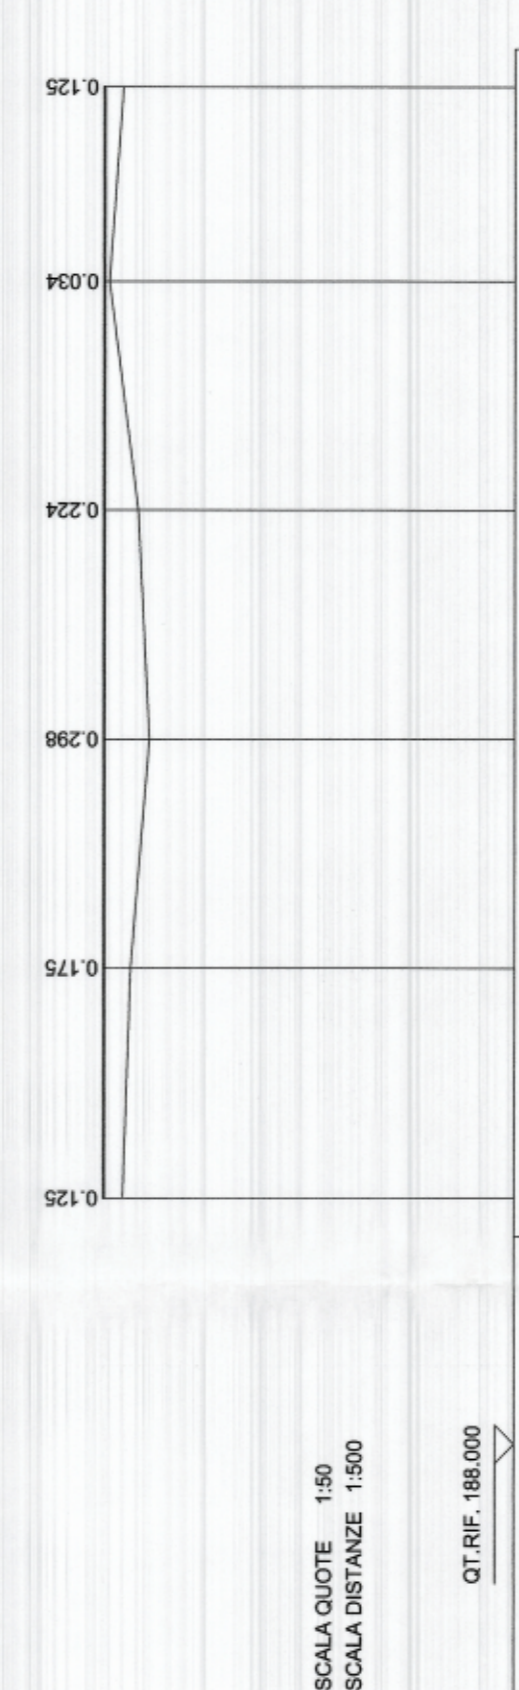

SCALA QUOTE 1:50
SCALA DISTANZE 1:500

QT.RIF. 188.000

NUMERO SEZIONI	ROT 1	ROT 2	ROT 3	ROT 4	ROT 4	ROT 4	ROT 1
DISTANZE PARZIALI	15,00	15,00	15,00	15,00	15,00	12,74	
DISTANZE PROGRESSIVE	0,00	15,00	30,00	45,00	60,00	72,74	
QUOTE PROGETTO	190,58	190,70	190,70	190,70	190,70	190,70	190,58
QUOTE TERRENO	190,58	190,70	190,70	190,70	190,70	190,70	190,58
ANDAMENTO PLANIMETRICO	S ₁ = 36,368 m ² @ 200,0000 R ₁ = 11,576 S ₂ = 36,368 m ² @ 200,0000 R ₂ = 11,576						
ETIMETRICHE	0						
ANDAMENTO DEI CICLI							

COMUNE DI TRENTO
SERVIZIO SPORTE E GIOCHI
ESAMINATO DALLA
COMMISSIONE
21.02.05
ADUNANZA PUBBLICA
IL DIRIGENTE
[Redacted]

8 FEB 2005



DATE
Sella Codato
[Redacted]

Allegato parte integrativa ed essenziale
alla deliberazione del Consiglio comunale
8 MAR. 2005 n. 32

IL SEGRETARIO GENERALE
[Redacted]