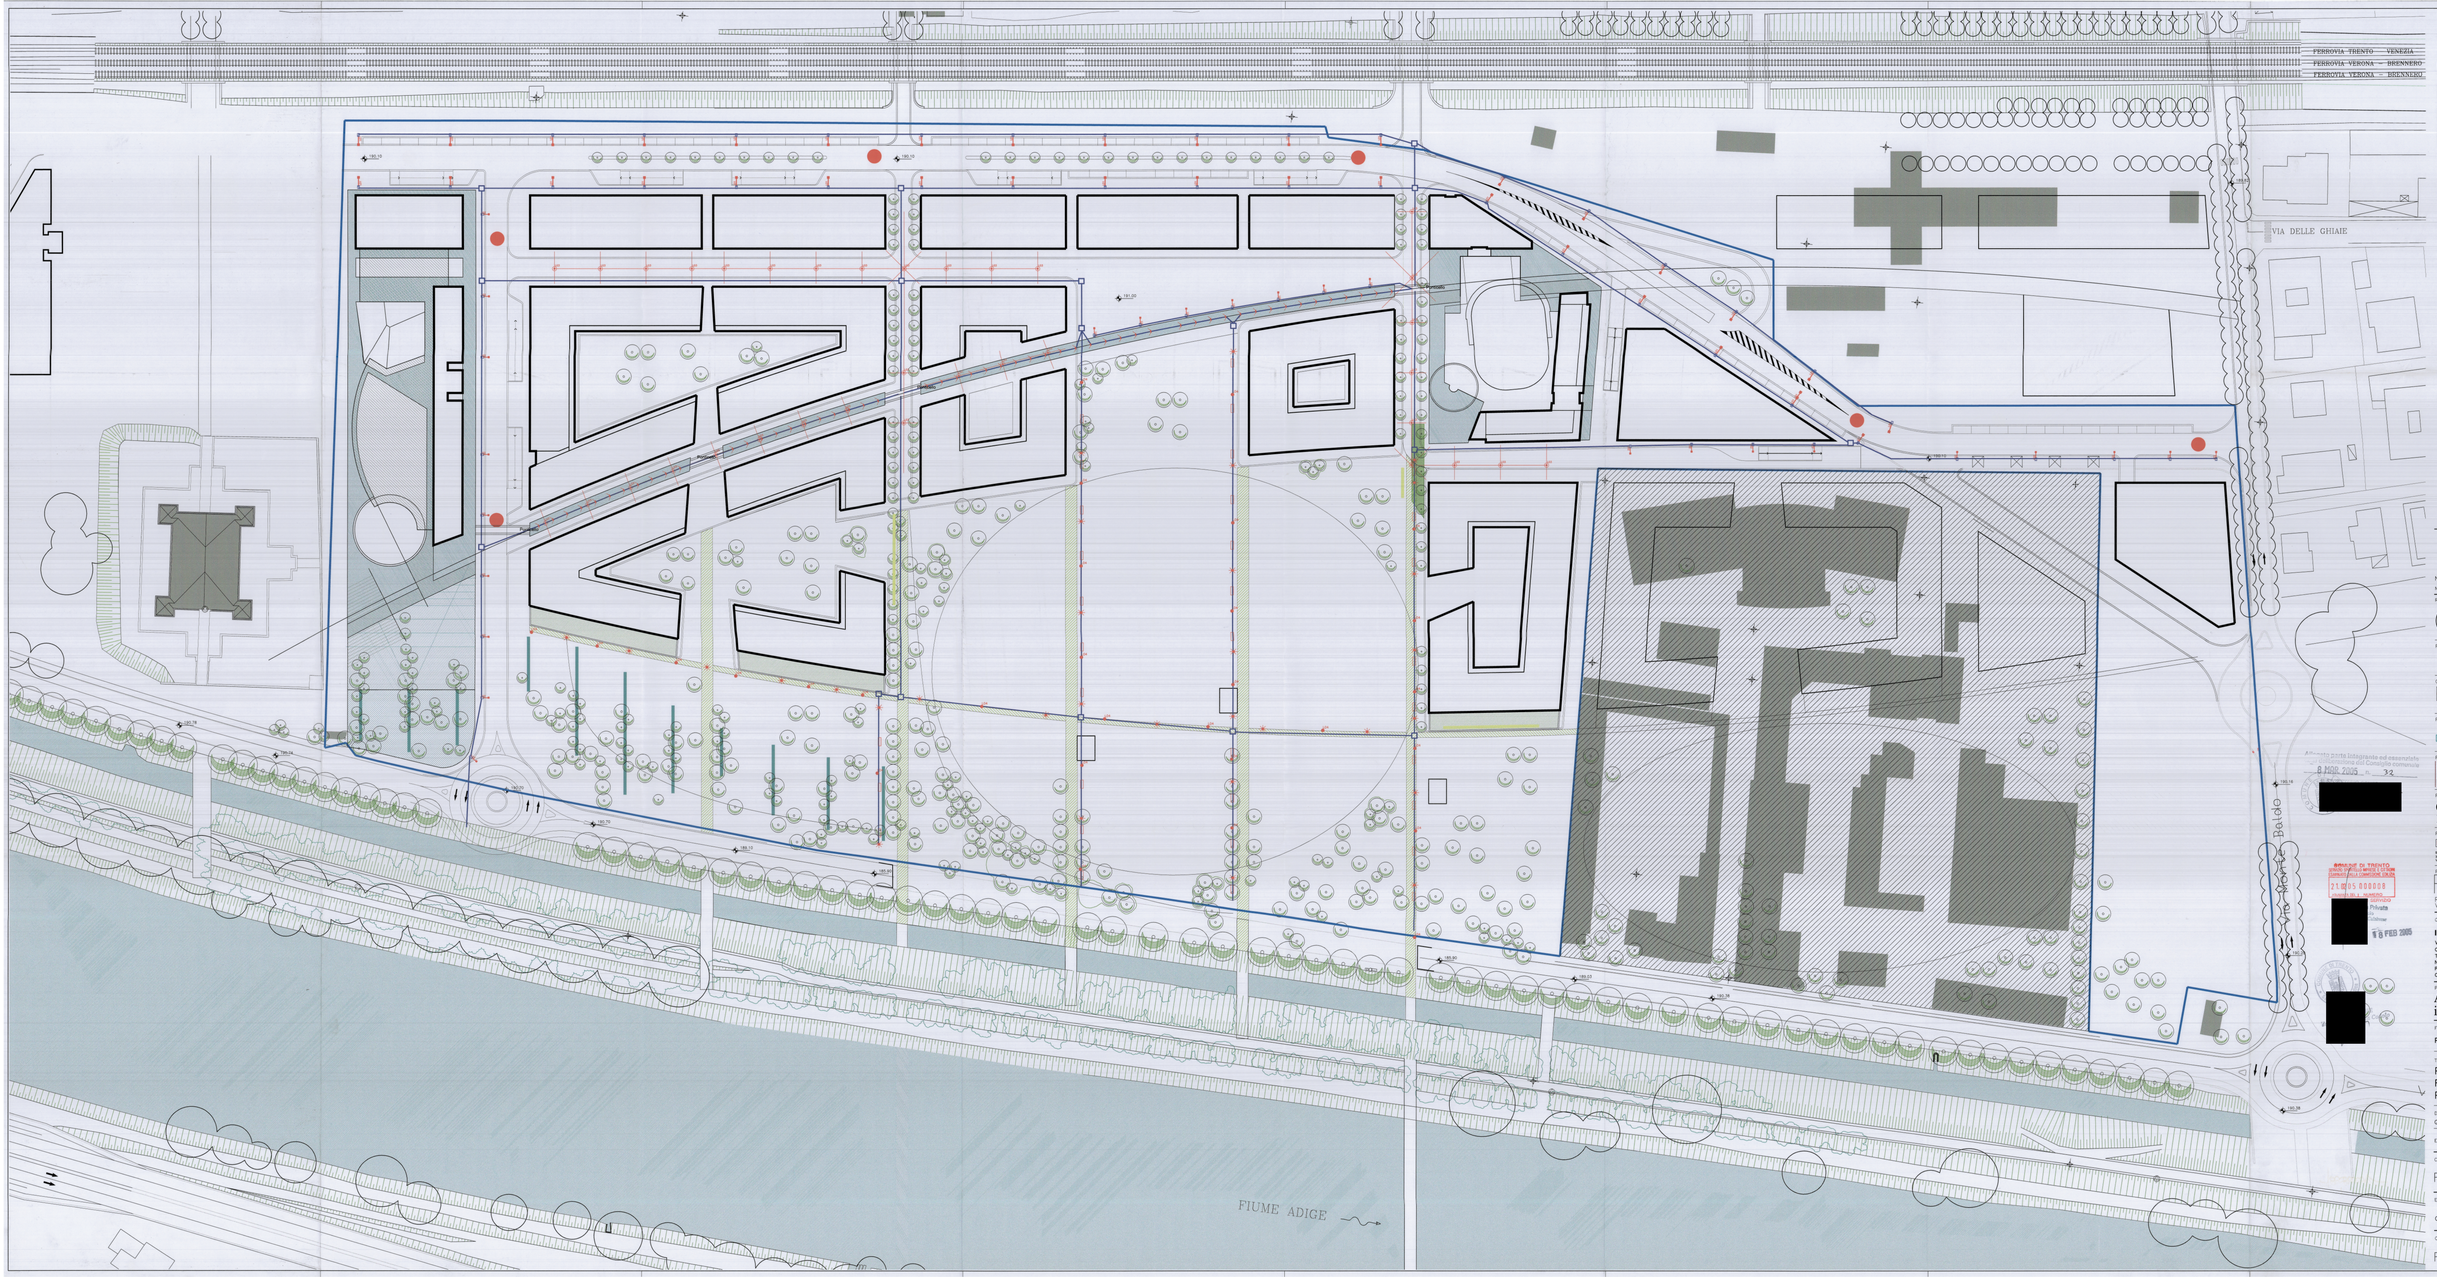

LEGENDA

- Pavimentazione pubblica in pietra
- Pavimentazione pubblica in porfido
- Pavimentazione pubblica in asfalto
- Pavimentazione in conglomerato di inerti (granulometria 1.5 / 30 mm)
- Illuminazione pubblica DOPPIO CAVIDOTTO Ø 125 in polietilene
- L01 Palo h 10 mt - interdistanza 30 mt - lampada 150W Sodio
- L02 Palo h 7 mt - interdistanza 20/25 mt - lampada 70W Sodio
- L03 Sospensione h 10 mt - interdistanza 15 mt - lampada 150W HIT
- L04 Palo h 1.20 mt - interdistanza 10 mt - lampada HME 50/80 W
- L05 Faro subacqueo per incasso - interdistanza 10 mt - lampada QT-ie 12 150W
- L06 Proiettori - interdistanza varia - lampada QT 32 150W
- Plinto palo di illuminazione
- Pastorale per illuminazione paesaggio pedonale

ORDINE DEGLI INGEGNERI [redacted]

0 1 2 4 10

NO	DATAREV	EMIS.
NO.	DATA	EMESSO

RILIEVO TOPOGRAFICO
studio topografico
Erzegnin & fondriest
Viale del Lido 23 - Trento
Tel. +39 0461 915000
Fax +39 0461 984400
e-mail : g.alessandri@tn.it

PROGETTO ACUSTICA

GEOLOGIA E IDROGEOLOGIA
Comitgeo s.a.c. di M. & M. Vulterrein
via Alfonzo Lanetti, 75 - 38100 Trento

PROGETTO VIABILITA'
Fabri, Grandori 35 - 38100 Trento
Tel. +39 0461 402000
Fax. +39 0461 402070

PROGETTO IDRAULICA E RETI
Ingegneri Consulenti associati I.C. s.r.l.
via Valassi, 106 - 20100 Trento | via Pola, 10 - 20148 Milano

PROGETTO IMPIANTISTICA
Manens
Via Cavallotti 21 - 27100 VERONA

PROGETTO STRUTTURE
Favero & Milan Ingegneria
Corso Milano, 35/37 - 37138 Verona
Via Cavallotti, 21 - 27100 VERONA

Amministrazione Integrata ad esecutività
Ai sensi del Regolamento di Consiglio comunale
8 MAG. 2005 n. 32
[redacted]

ORDINE DI TRENTO
DOTTORI AGRONOMI E DOTTORI FORESTALI
21.05.00000
[redacted]
Dottore Agronomo
Dottore Forestale
Dr. Agr. Dr. For.
Dottore Agronomo
Dottore Forestale
[redacted]
Dr. Agr. Dr. For.

5 FEB 2005

PROGETTO URBANISTICO E ARCHITETTONICO
RPBW
RENZO PIANO BUILDING WORKSHOP
Via P.P. Rubens 29, 16158 Genova

COMMITTENTE
INIZIATIVE URBANE S.p.A.
Via Fersina 23, 38100 Trento
Capitale Sociale Euro 9.180.000 i.v.
Tel. 0461/992369 - Fax. 0461/992302
R. Registro delle Imprese di Trento,
P. I. e Codice Fiscale: 01615700224
C.C.I.A.A. n. 164699

PROGETTO
Area ex-Michelin in Trento

FASE
PROGETTO DEFINITIVO

TITOLO
PLANIMETRIA GENERALE RETI ILLUMINAZIONE PUBBLICA

DATA	SCALA
Gennaio 2005	1:500

EMESSO IL 14/02/2005 PER:

CODICE INTERNO ELABORATO
RC-A-01-003b

ESEGUITO	VERIFICATO	APPROVATO	DIR. TEC.
GRZ	VCC	FRR	

CODICE ELABORATO
RC-A-01-003b