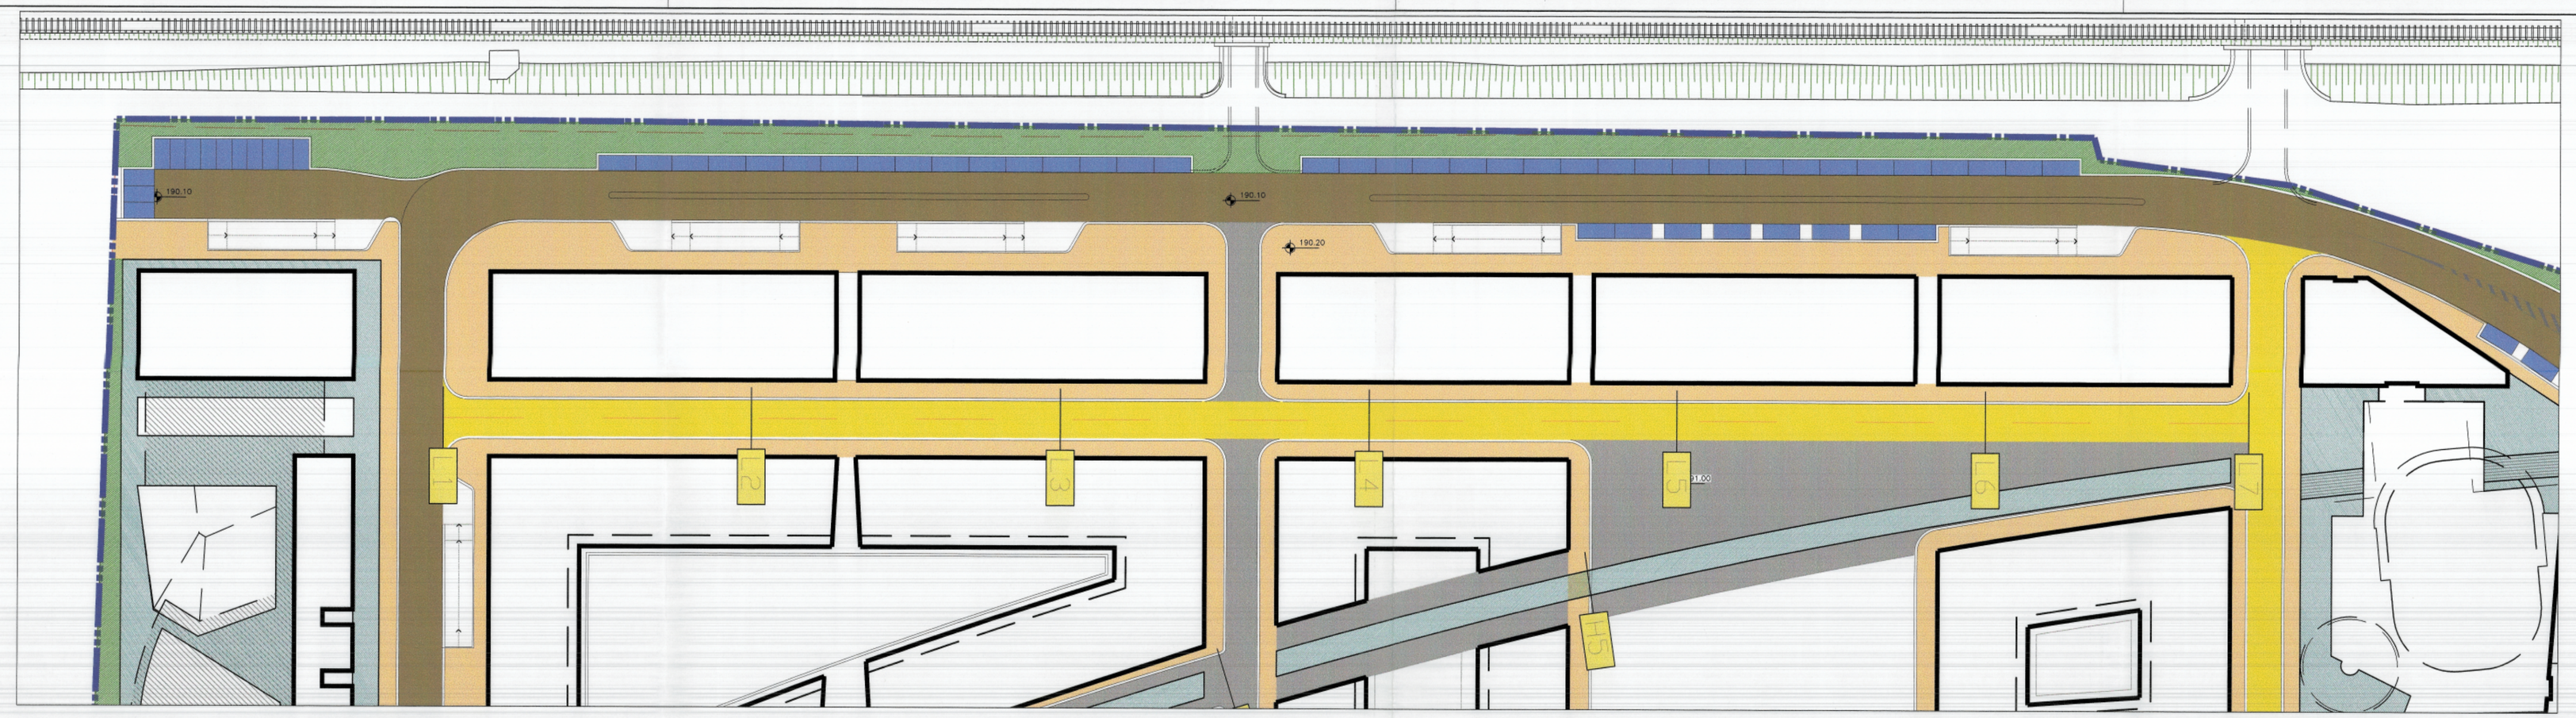

PLANIMETRIA - SCALA 1:500

PROFILO - SCALA 1:500, 1:50

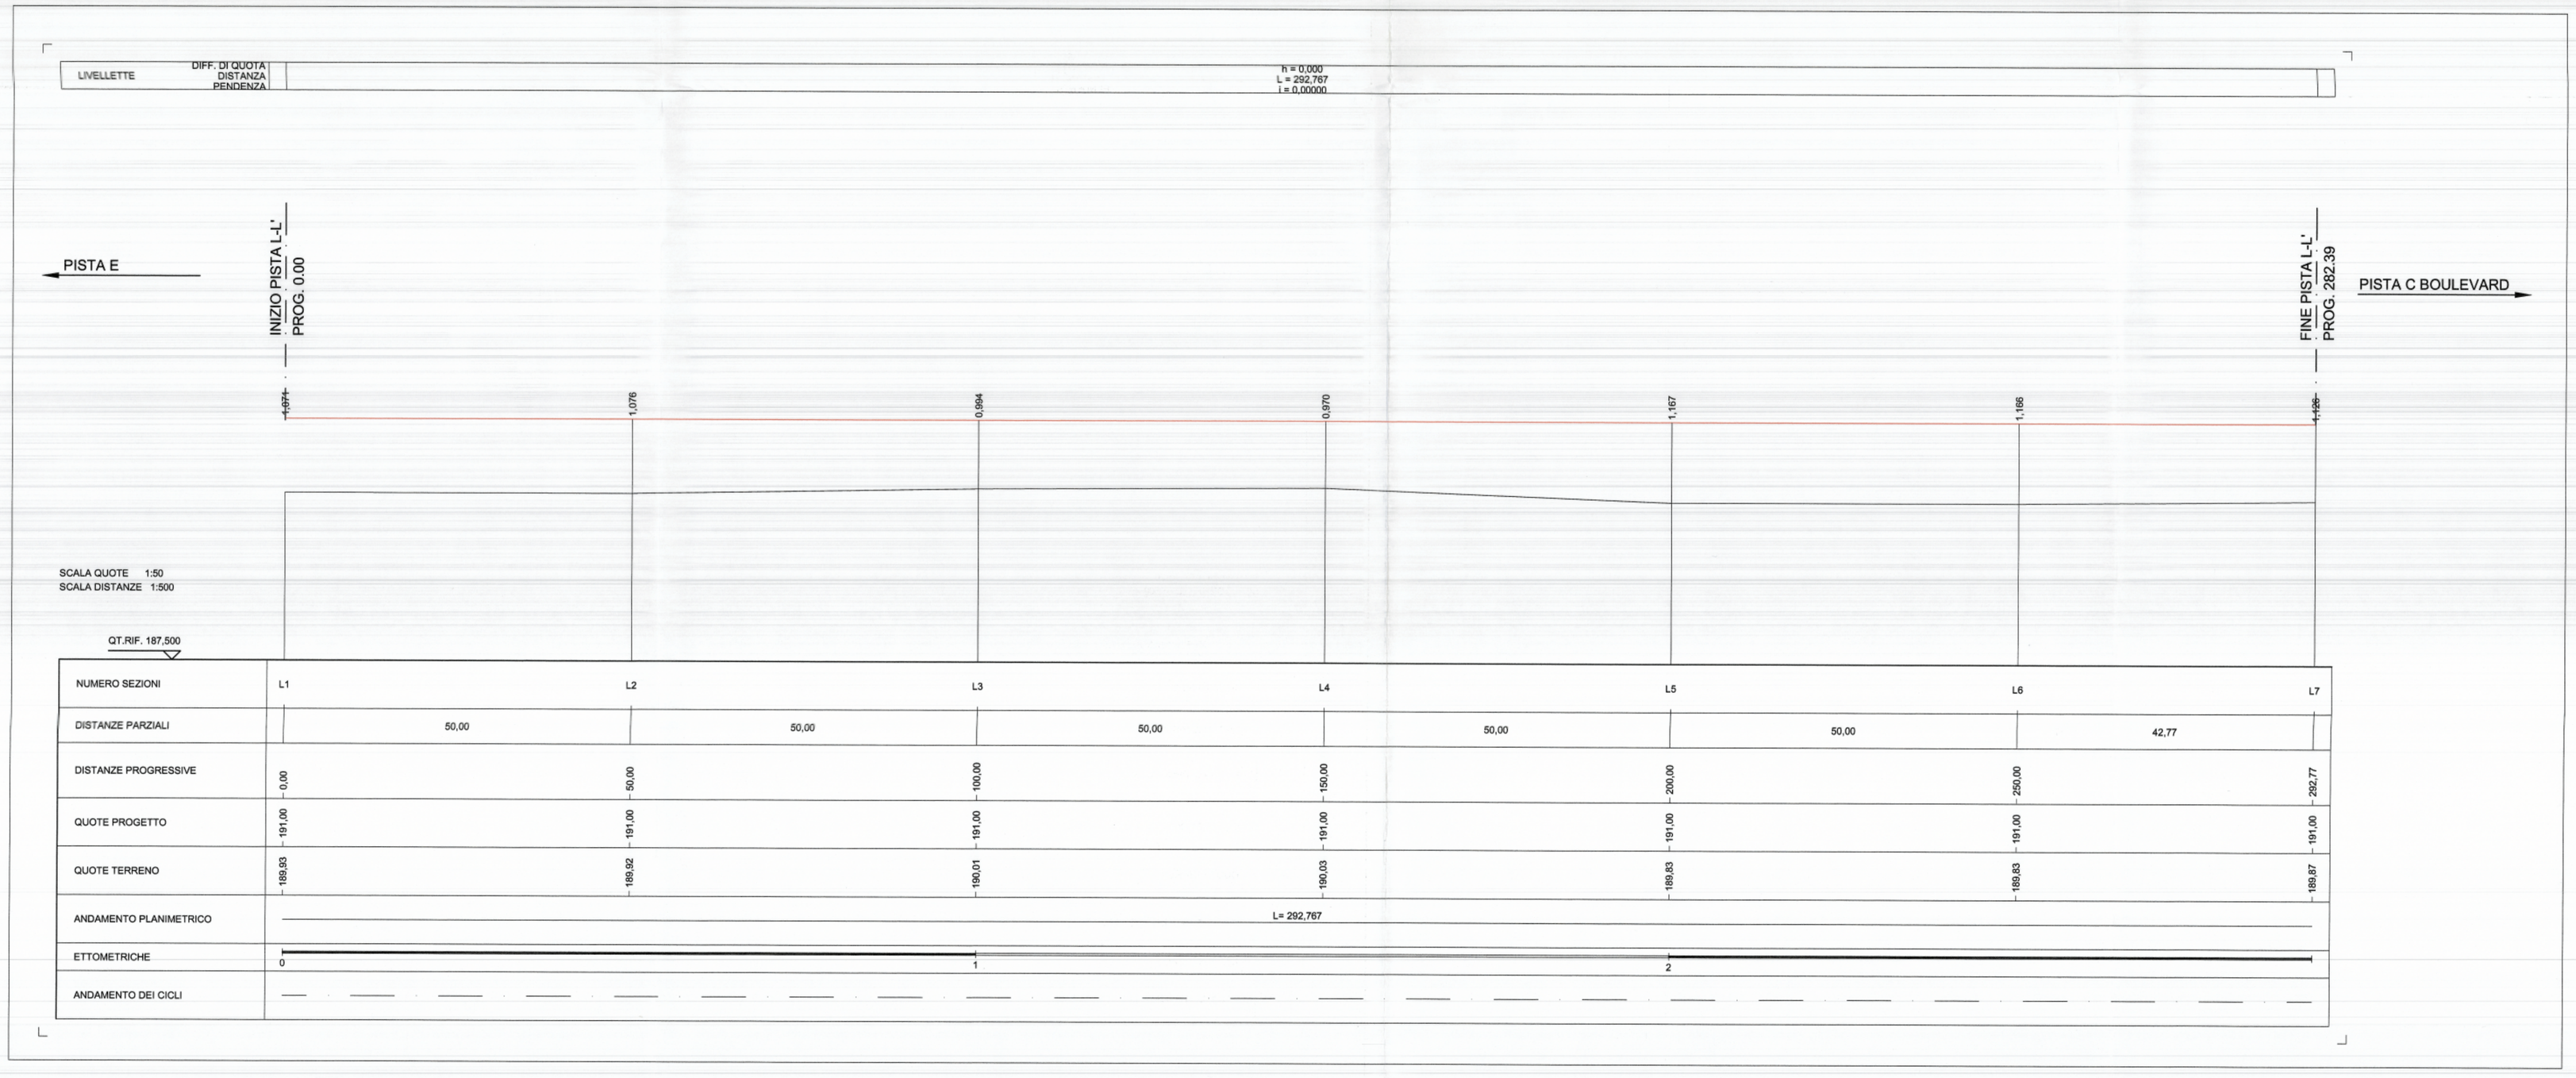

SUOLO

- Pavimentazione in pietra
- Pavimentazione in porfido
- Pavimentazione in conglomerato bituminoso
- Percorsi parco
- Acqua
- Pista in oggetto
- Sezioni trasversali
- Area a verde
- Parcheggi pubblici esterni

0 1 2

NO	DATAREV	EMIS.
NO.	DATA	EMESSO

RILIEVO TOPOGRAFICO

studio topografico stevanin & fondriest
Viale del Ivi 23 - Trento
Tel. +39 0461 238710
Fax +39 0461 984652
e-mail : g.stevanin@tin.it

GEOLOGIA E IDROGEOLOGIA

Comitgeo s.n.c. di M. & M. Vuillermin
via vittorio veneto, 75 38100 Trento

PROGETTO VIABILITA'

ORDINE DEGLI INGEGNERI PROVINCIA DI TRENTO
ISCRIZIONE [redacted]

PROGETTO IDRAULICA E [redacted]

Ingegneri Consulenti associati I.C. S.r.l.
v.le Verona, 190 38100 Trento via Frua, 14 20146 Milano

PROGETTO IMPIANTISTICA

Manens intertecnica
consulenza e progettazione impianti tecnici
Via Campofiore 21 - 37129 VERONA

PROGETTO STRUTTURE

Favero & Milan Ingegneria
Società di progettazione
30030 Mirano - Zianigo
Venezia Italia

PROGETTO URBANISTICO E ARCHITETTONICO

RPBW
RENZO PIANO BUILDING WORKSHOP
Via P.P. Rubens 29, 16158 Genova

COMMITTENTE

INIZIATIVE URBANE S.p.A.
Via Fersina 23, 38100 Trento
Capitale Sociale Euro 9.180.000 i.v.
Tel. 0461/362369 - Fax. 0461/362302
N. Registro delle Imprese di Trento,
P.I. e Codice Fiscale: 01615700224
CCIAA: n. 154699

Trasformazione Ex Area Michelin
SMILLER & PONGRAZ
Architetti Associati

PROGETTO

Area ex-Michelin in Trento

FASE

PROGETTO DEFINITIVO

TITOLO

PISTA L–L'
PLANIMETRIA
PROFILO

DATA	SCALA
Novembre 2004	1:500

EMESSO IL Nov. 2004 PER:

CODICE INTERNO ELABORATO

ESEGUITO VERIFICATO APPROVATO DIR. TEC.

CODICE ELABORATO

VC-A-03.005c

18 FEB 2005

COMUNE DI TRENTO SERVIZIO SPORTELLO TECNICO ESAMINATO DA [redacted] 21.02.0[redacted]8 ADUNANZA [redacted] IL DIRIGENTE [redacted]

COMUNE DI TRENTO SERVIZIO URBANISTICA

dott. [redacted] Codolo

Allegato parte integrante ed essenziale della deliberazione del Consiglio comunale
8 MAR. 2005 n. 32
IL SEGRETARIO GENERALE
dott. Maurizio Crisi
[redacted]