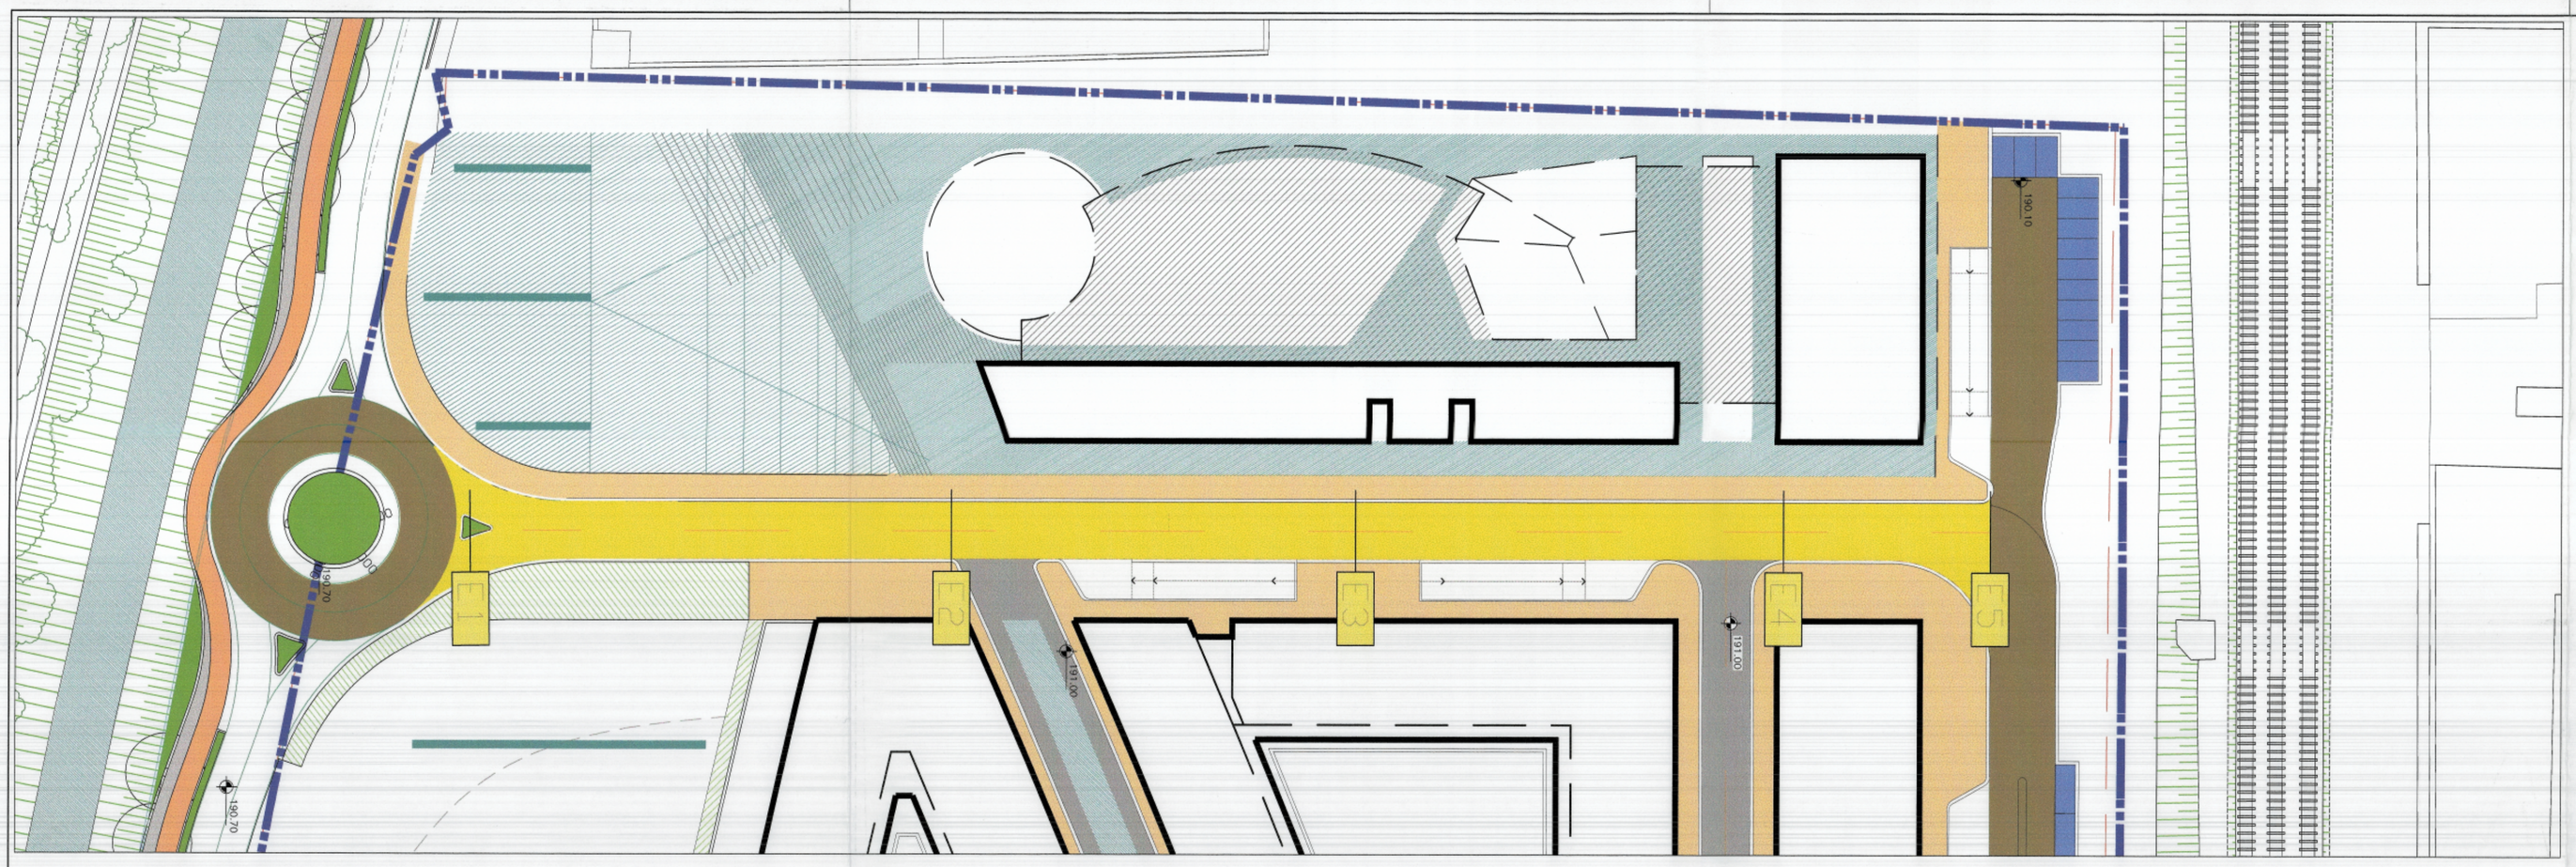

PLANIMETRIA - SCALA 1:500

PROFILO - SCALA 1:500, 1:50

LIVELLETTE	DIFF. DI QUOTA / DISTANZA / PENDENZA	h = 0,411 L = 58,88 i = 0,00698	h = 0,000 L = 106,624 i = 0,00000	h = -0,800 L = 20,200 i = -0,03960

R	300,000
T	5,938
Fr	-0,059
Pr	172,117
Qt	191,000

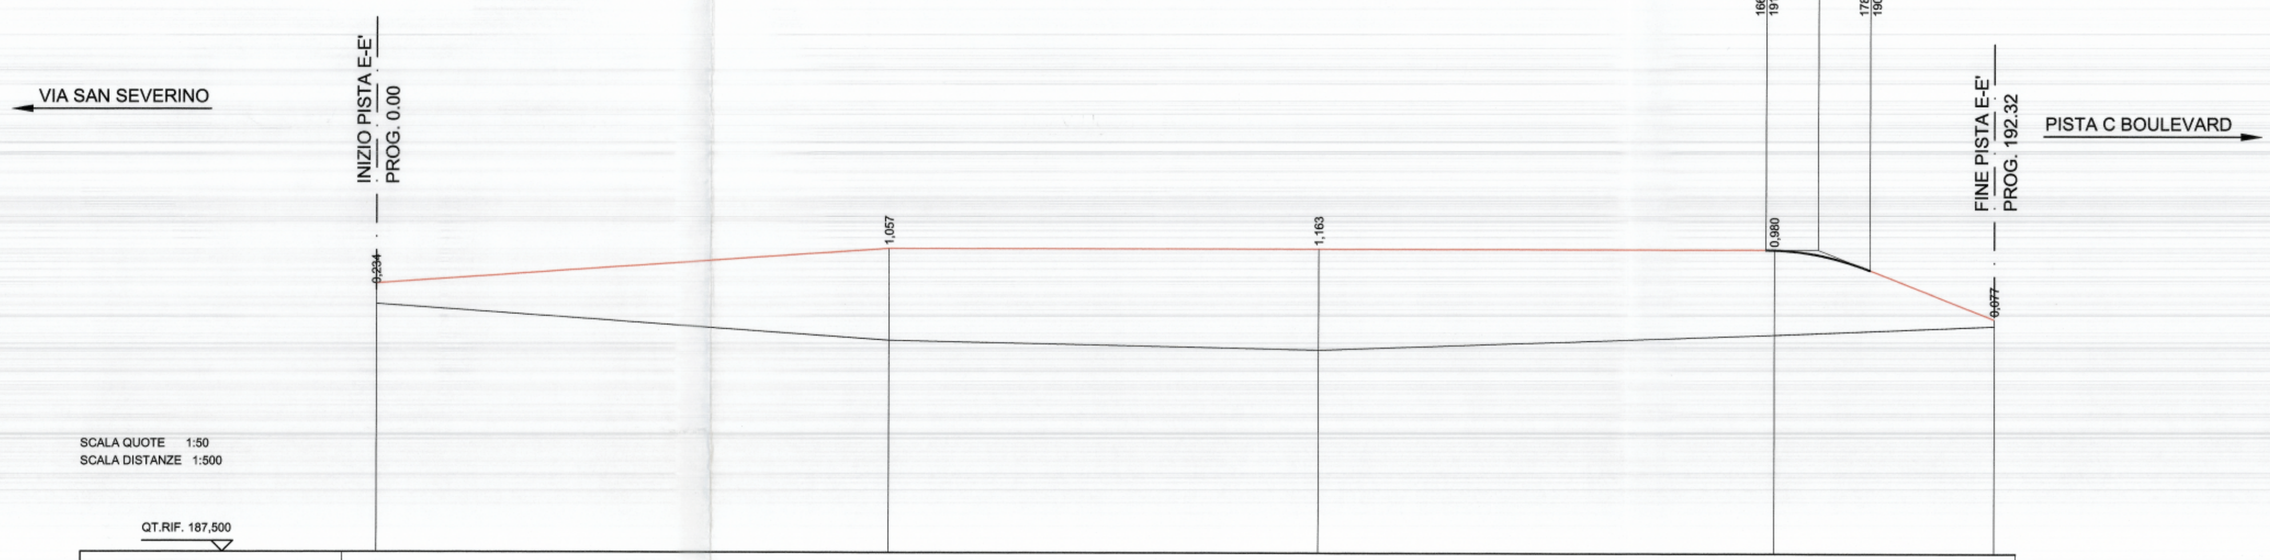

SCALA QUOTE 1:50
SCALA DISTANZE 1:500

QT.RIF. 187,500

NUMERO SEZIONI	E1		E2		E3		E4		E5
DISTANZE PARZIALI		58.88		49,27		52,35		25,20	
DISTANZE PROGRESSIVE	0,00		58.88		108.15		160.50		185.70
QUOTE PROGETTO	190,59		191,00		191,00		191,00		190,20
QUOTE TERRENO	190,40		189,94		189,84		190,02		190,12
ANDAMENTO PLANIMETRICO	L= 185.70								
ETTOMETRICHE	0				1				
ANDAMENTO DEI CICLI									

SUOLO

- Pavimentazione in pietra
- Pavimentazione in porfido
- Pavimentazione in conglomerato bituminoso
- Percorsi parco
- Acqua
- Pista in oggetto
- Sezioni trasversali
- Area a verde
- Parcheggi pubblici esterni

0 1 2

NO	DATA	REV	EMIS.
NO.	DATA		EMESSO

RILIEVO TOPOGRAFICO

studio topografico
stevanin & fondriest
Vicolo del Vo' 23 - Trento
Tel. +39 0461 238710
Fax +39 0461 984682
e-mail : g.stevanin@tin.it

GEOLOGIA E IDROGEOLOGIA

Comitgeo s.n.c. di M. & M. Vuillermin
via vittorio veneto, 75 38100 Trento

PROGETTO VIABILITA'

[redacted]

PROGETTO IDRAULICO

Ingegneri Consulenti associati
I.C. S.r.l.
v.le Verona, 190 38100 Trento | via Frua, 14 20146 Milano

PROGETTO IMPIANTISTICA

Manens intertecnica
consulenza e progettazione impianti tecnici
Via Campofiore 21 - 37129 VERONA

PROGETTO STRUTTURE

Favero & Milan Ingegneria
Società di progettazione
30030 Mirano - Zianigo
Venezia Italia

PROGETTO URBANISTICO E ARCHITETTONICO

RPBW
RENZO PIANO BUILDING WORKSHOP
Via P.P. Rubens 29, 16158 Genova

COMMITTENTE

INIZIATIVE URBANE S.p.A.
Via Fersina 23, 38100 Trento
Capitale Sociale Euro 9.180.000 i.v.
Tel. 0461/362369 - Fax. 0461/362302
N. Registro delle Imprese di Trento,
P.I. e Codice Fiscale: 01615700224
CCIAA: n. 164699

TWICE Sodalis

Trasformazione Ex Area Michelin
BOLLER & FERRARI
progettazione di paesaggio

18 FEB 2005

COMUNE DI TRENTO
SERVIZIO SPORTELLO EDILIZIA
ESAMINATO E ADOTTATO
21.02.05
ADUNANZA
IL DIRIGENTE

[redacted]

Allegato parte integrante ed essenziale alla deliberazione del Consiglio comunale
8 MAR. 2005 n. 32
IL SEGRETARIO GENERALE
dott. Maurizio Gaia

[redacted]

PROGETTO

Area ex-Michelin in Trento

FASE

PROGETTO DEFINITIVO

TITOLO

PISTA E-E'
PLANIMETRIA
PROFILO

DATA	SCALA
Novembre 2004	1:500

EMESSO IL Nov. 2004 PER:

CODICE INTERNO ELABORATO

ESEGUITO VERIFICATO APPROVATO DIR. TEC.

CODICE ELABORATO

VC-A-03.003c