PLANIMETRIA - SCALA 1:500

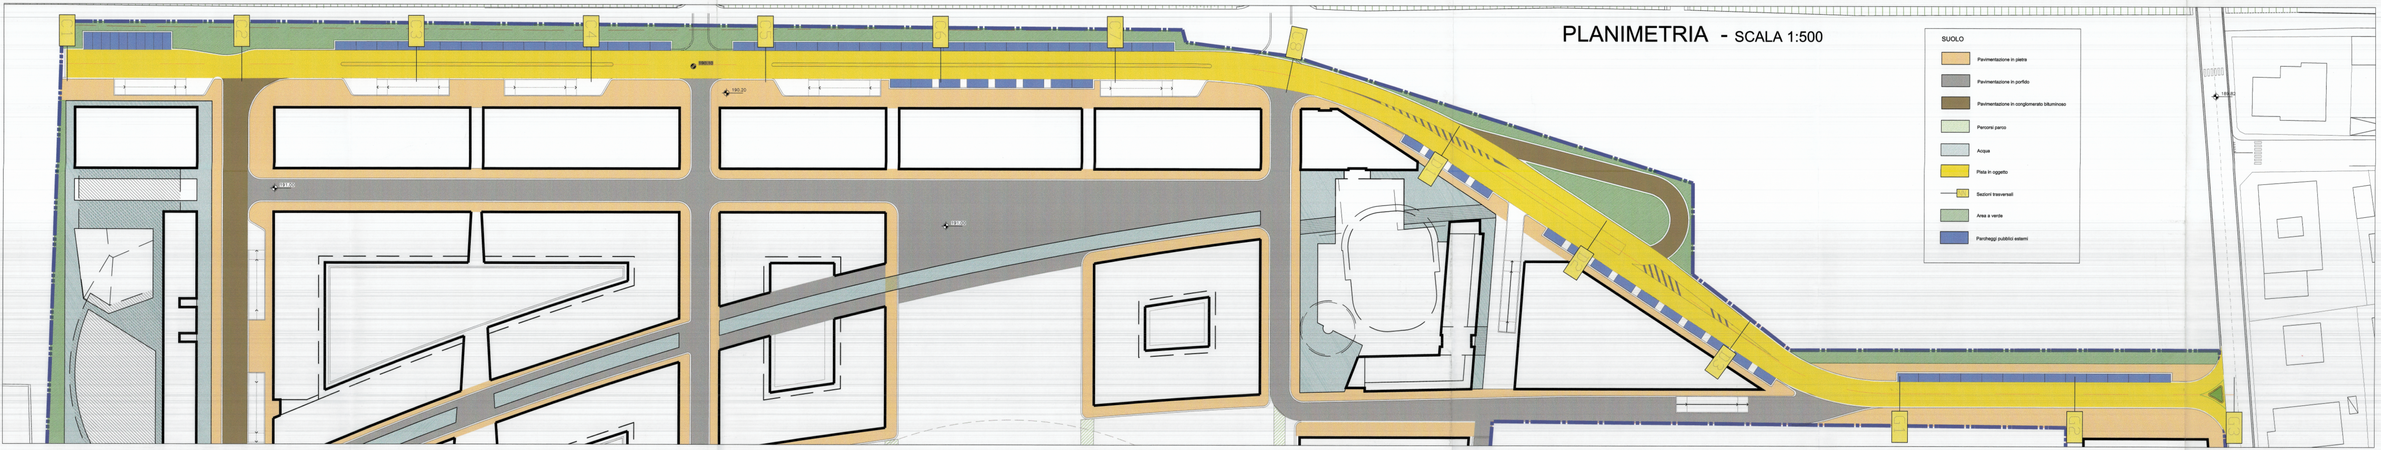

PROFILO - SCALA 1:500, 1:50

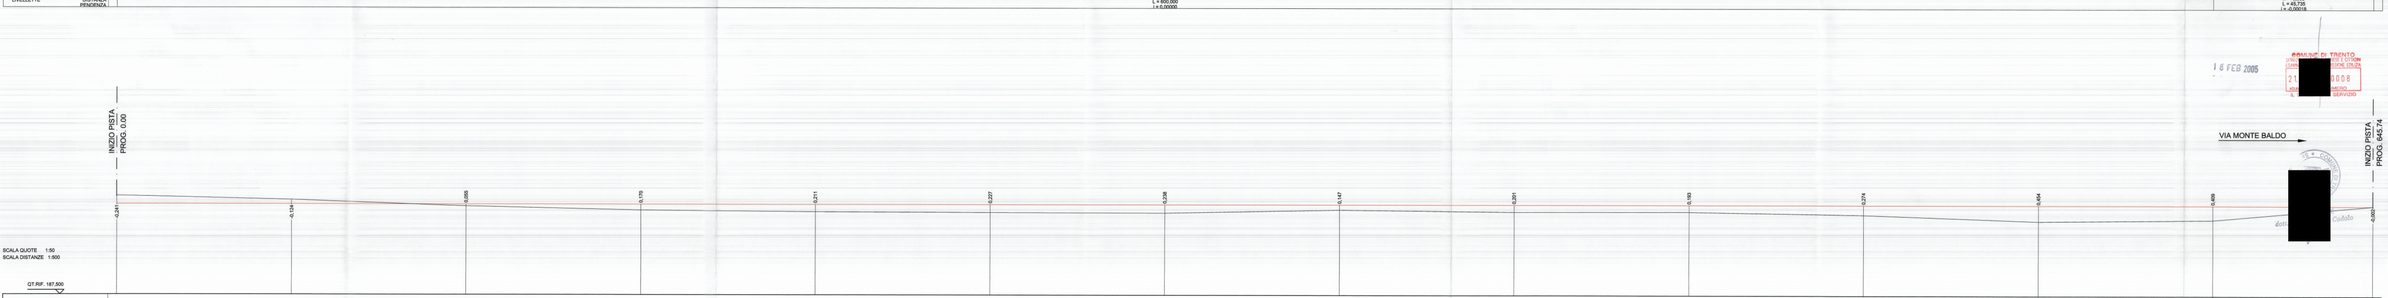

Allegato parte integrante ed essenziale della deliberazione del Consiglio comunale n. 8 del 2005 n. 54

SEGRETARIO GENERALE

[redacted]

NO.	DATA	REV	EMIS.
NO.	DATA		EMESSO

RILIEVO TOPOGRAFICO

studio topografico
stavorin & fondriest
Viale dei Ivi 20 - Trento
Tel. 0461/ 980 200 - 984 200
Fax +39 0461 984462
e-mail : g.stavorin@tin.it

GEOLOGIA E IDROGEOLOGIA

Comitgeo s.a.c. di M. & M. Vuillermin
via vittorio veneto, 75 38100 Trento

PROGETTO MARCIA

ORDINE DEGLI INGEGNERI TRENTO

[redacted]

PROGETTO IDRAULICA

Ingegneri Consulenti associati I.C. s.r.l.
c.la Verona, 180 38100 Trento | via Frua, 14 20146 Milano

PROGETTO IMPIANTISTICA

Manens intersystems
Ingegneria e progettazione impianti tecnici
Via Carducci n. 31 - 20123 MILANO

PROGETTO STRUTTURE

Favero & Milan Ingegneria
Società di ingegneria
Ponti e strutture speciali
Grande luce
Via Lombardia, 14 - 31021 Mogliano Veneto (TV)

PROGETTO URBANISTICO E ARCHITETTONICO

RPBW
RENZO PIANO BUILDING WORKSHOP
Via P.P. Rubens 29, 16155 Genova

COMMITTENTE

INIZIATIVE URBANE S.p.A.
Via Fersina 23, 38100 Trento
Capitale Sociale Euro 9.180.000 i.v.
Tel. 0461/362369 - Fax. 0461/362302
R. Registro delle Imprese di Trento,
P.I. e Codice Fiscale: 01615700224
CCIAA n. 164689

Trasformazione, Sviluppo e Gestione Aree Urbane
Società per Azioni

PROGETTO

Area ex-Michelin in Trento

FASE

PROGETTO DEFINITIVO

TITOLO

PISTA C–C' D–D' G–G'
PLANIMETRIA
PROFILO

DATA	SCALA
Novembre 2004	1:500

EMESSO IL Nov. 2004 PER:

CODICE INTERNO ELABORATO

ESEGUITO VERIFICATO APPROVATO DIR. TEC.

CODICE ELABORATO

VC-A-03.002c