






PROFILO Z12 - Z15

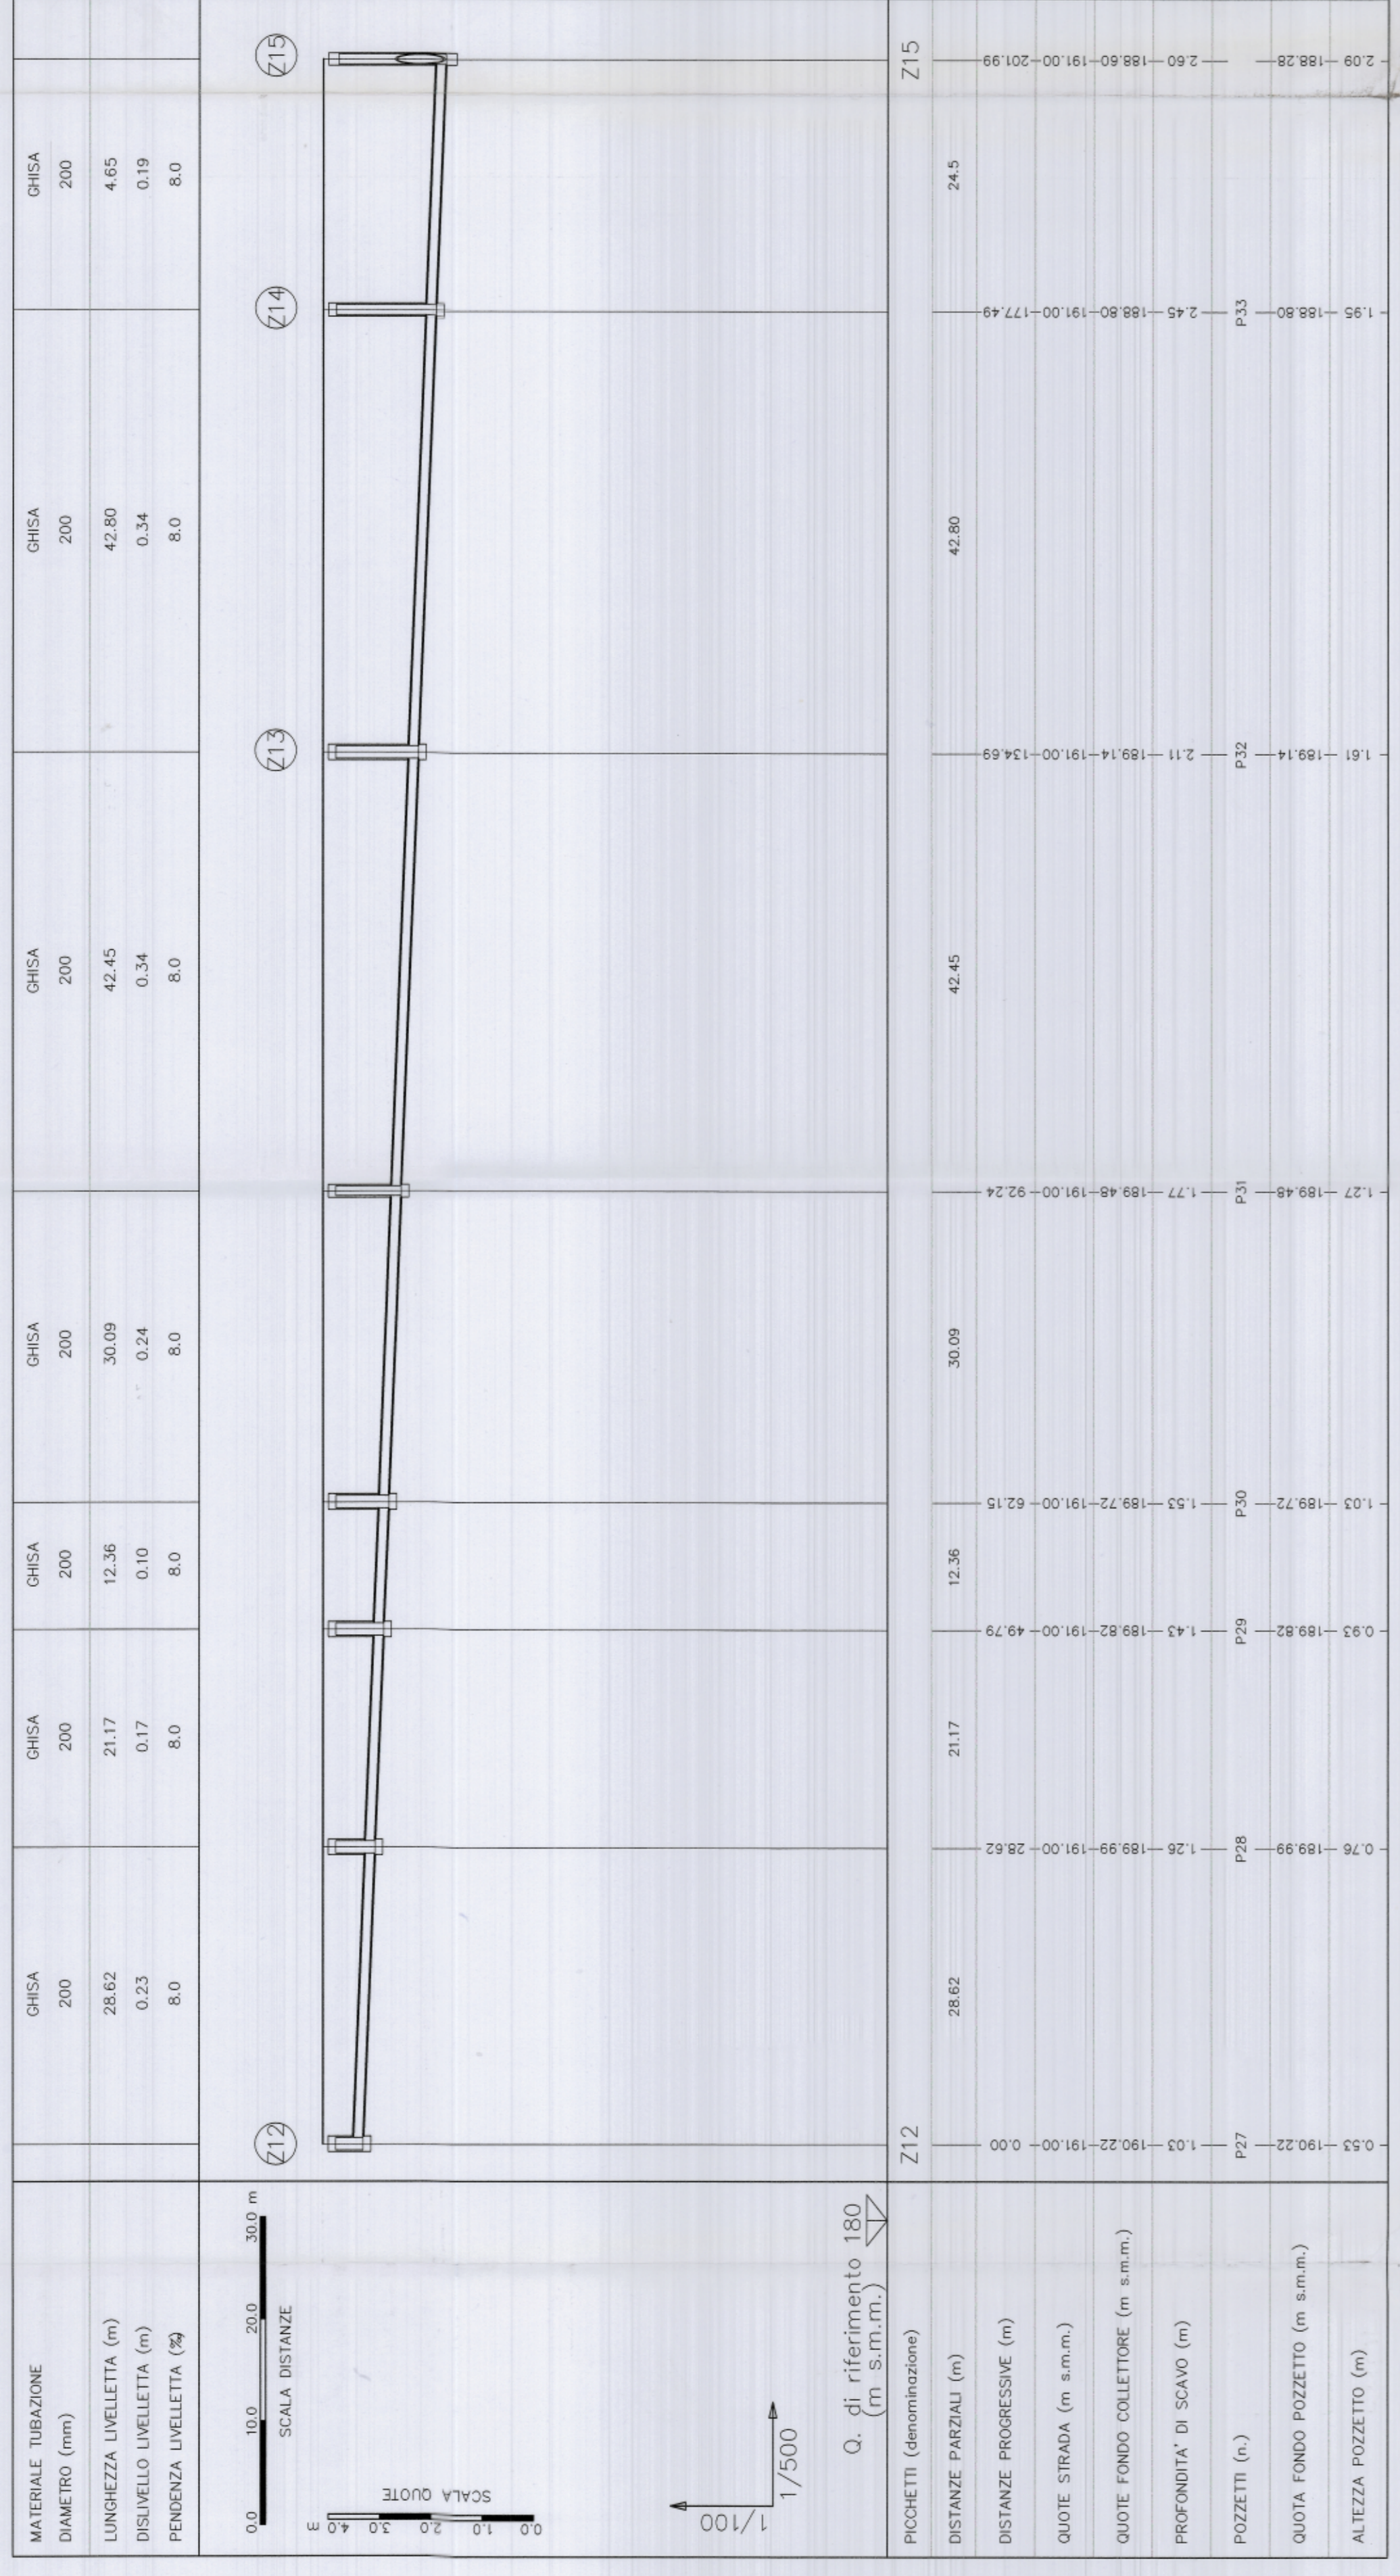

PROFILO P9 - P35

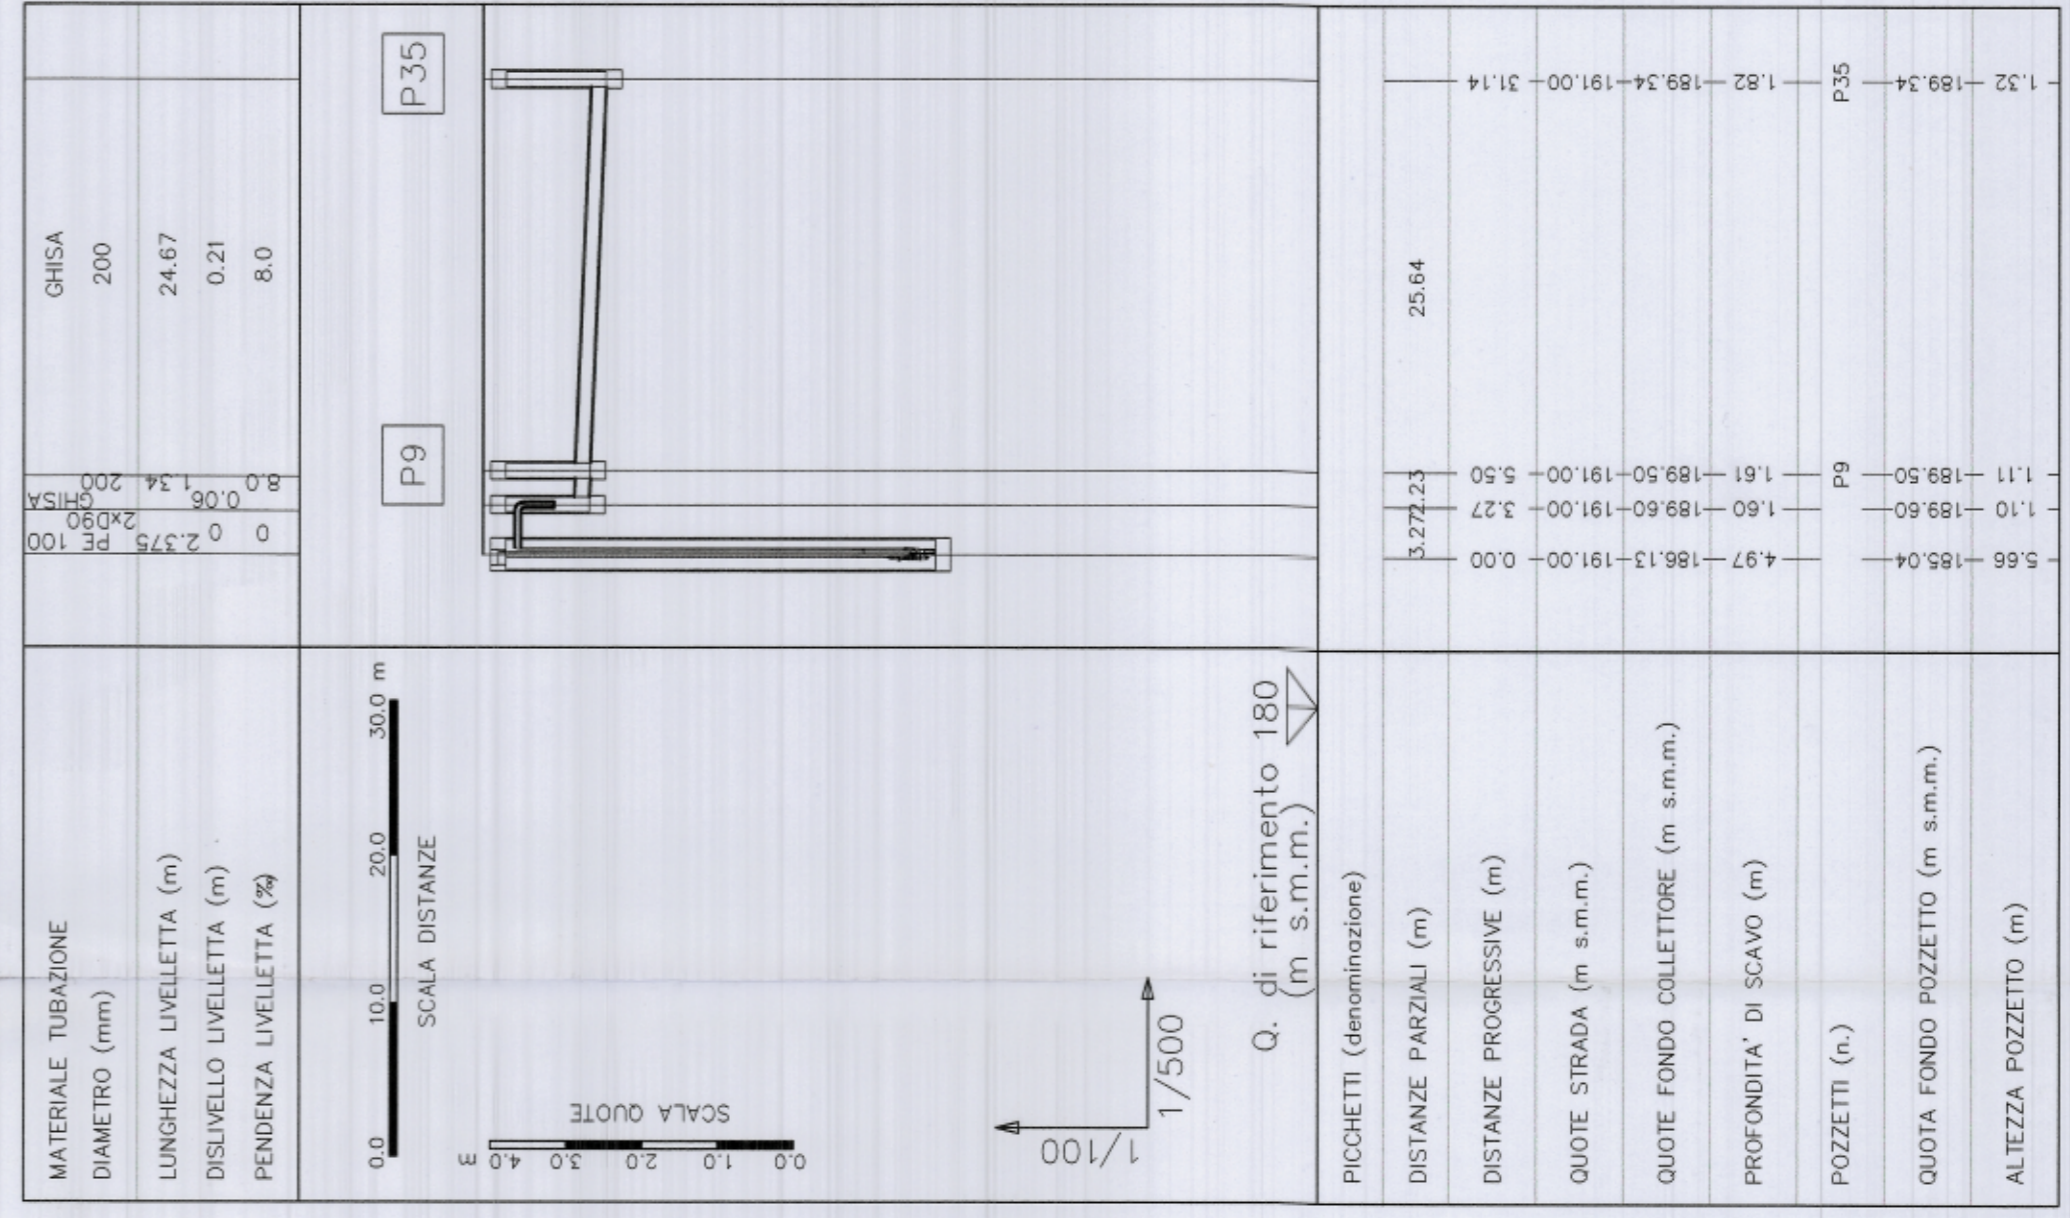

PROFILO Z7 - P34

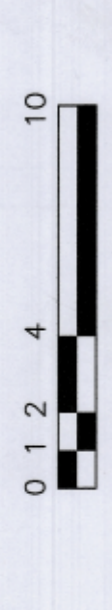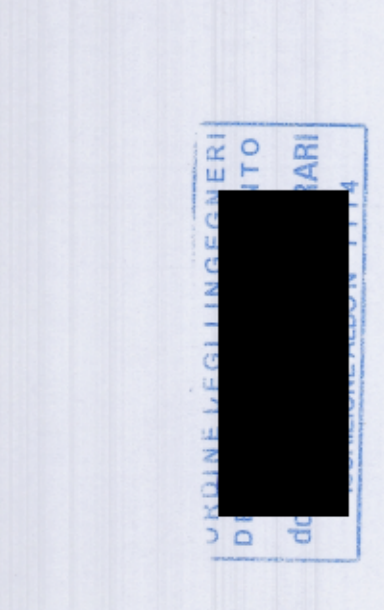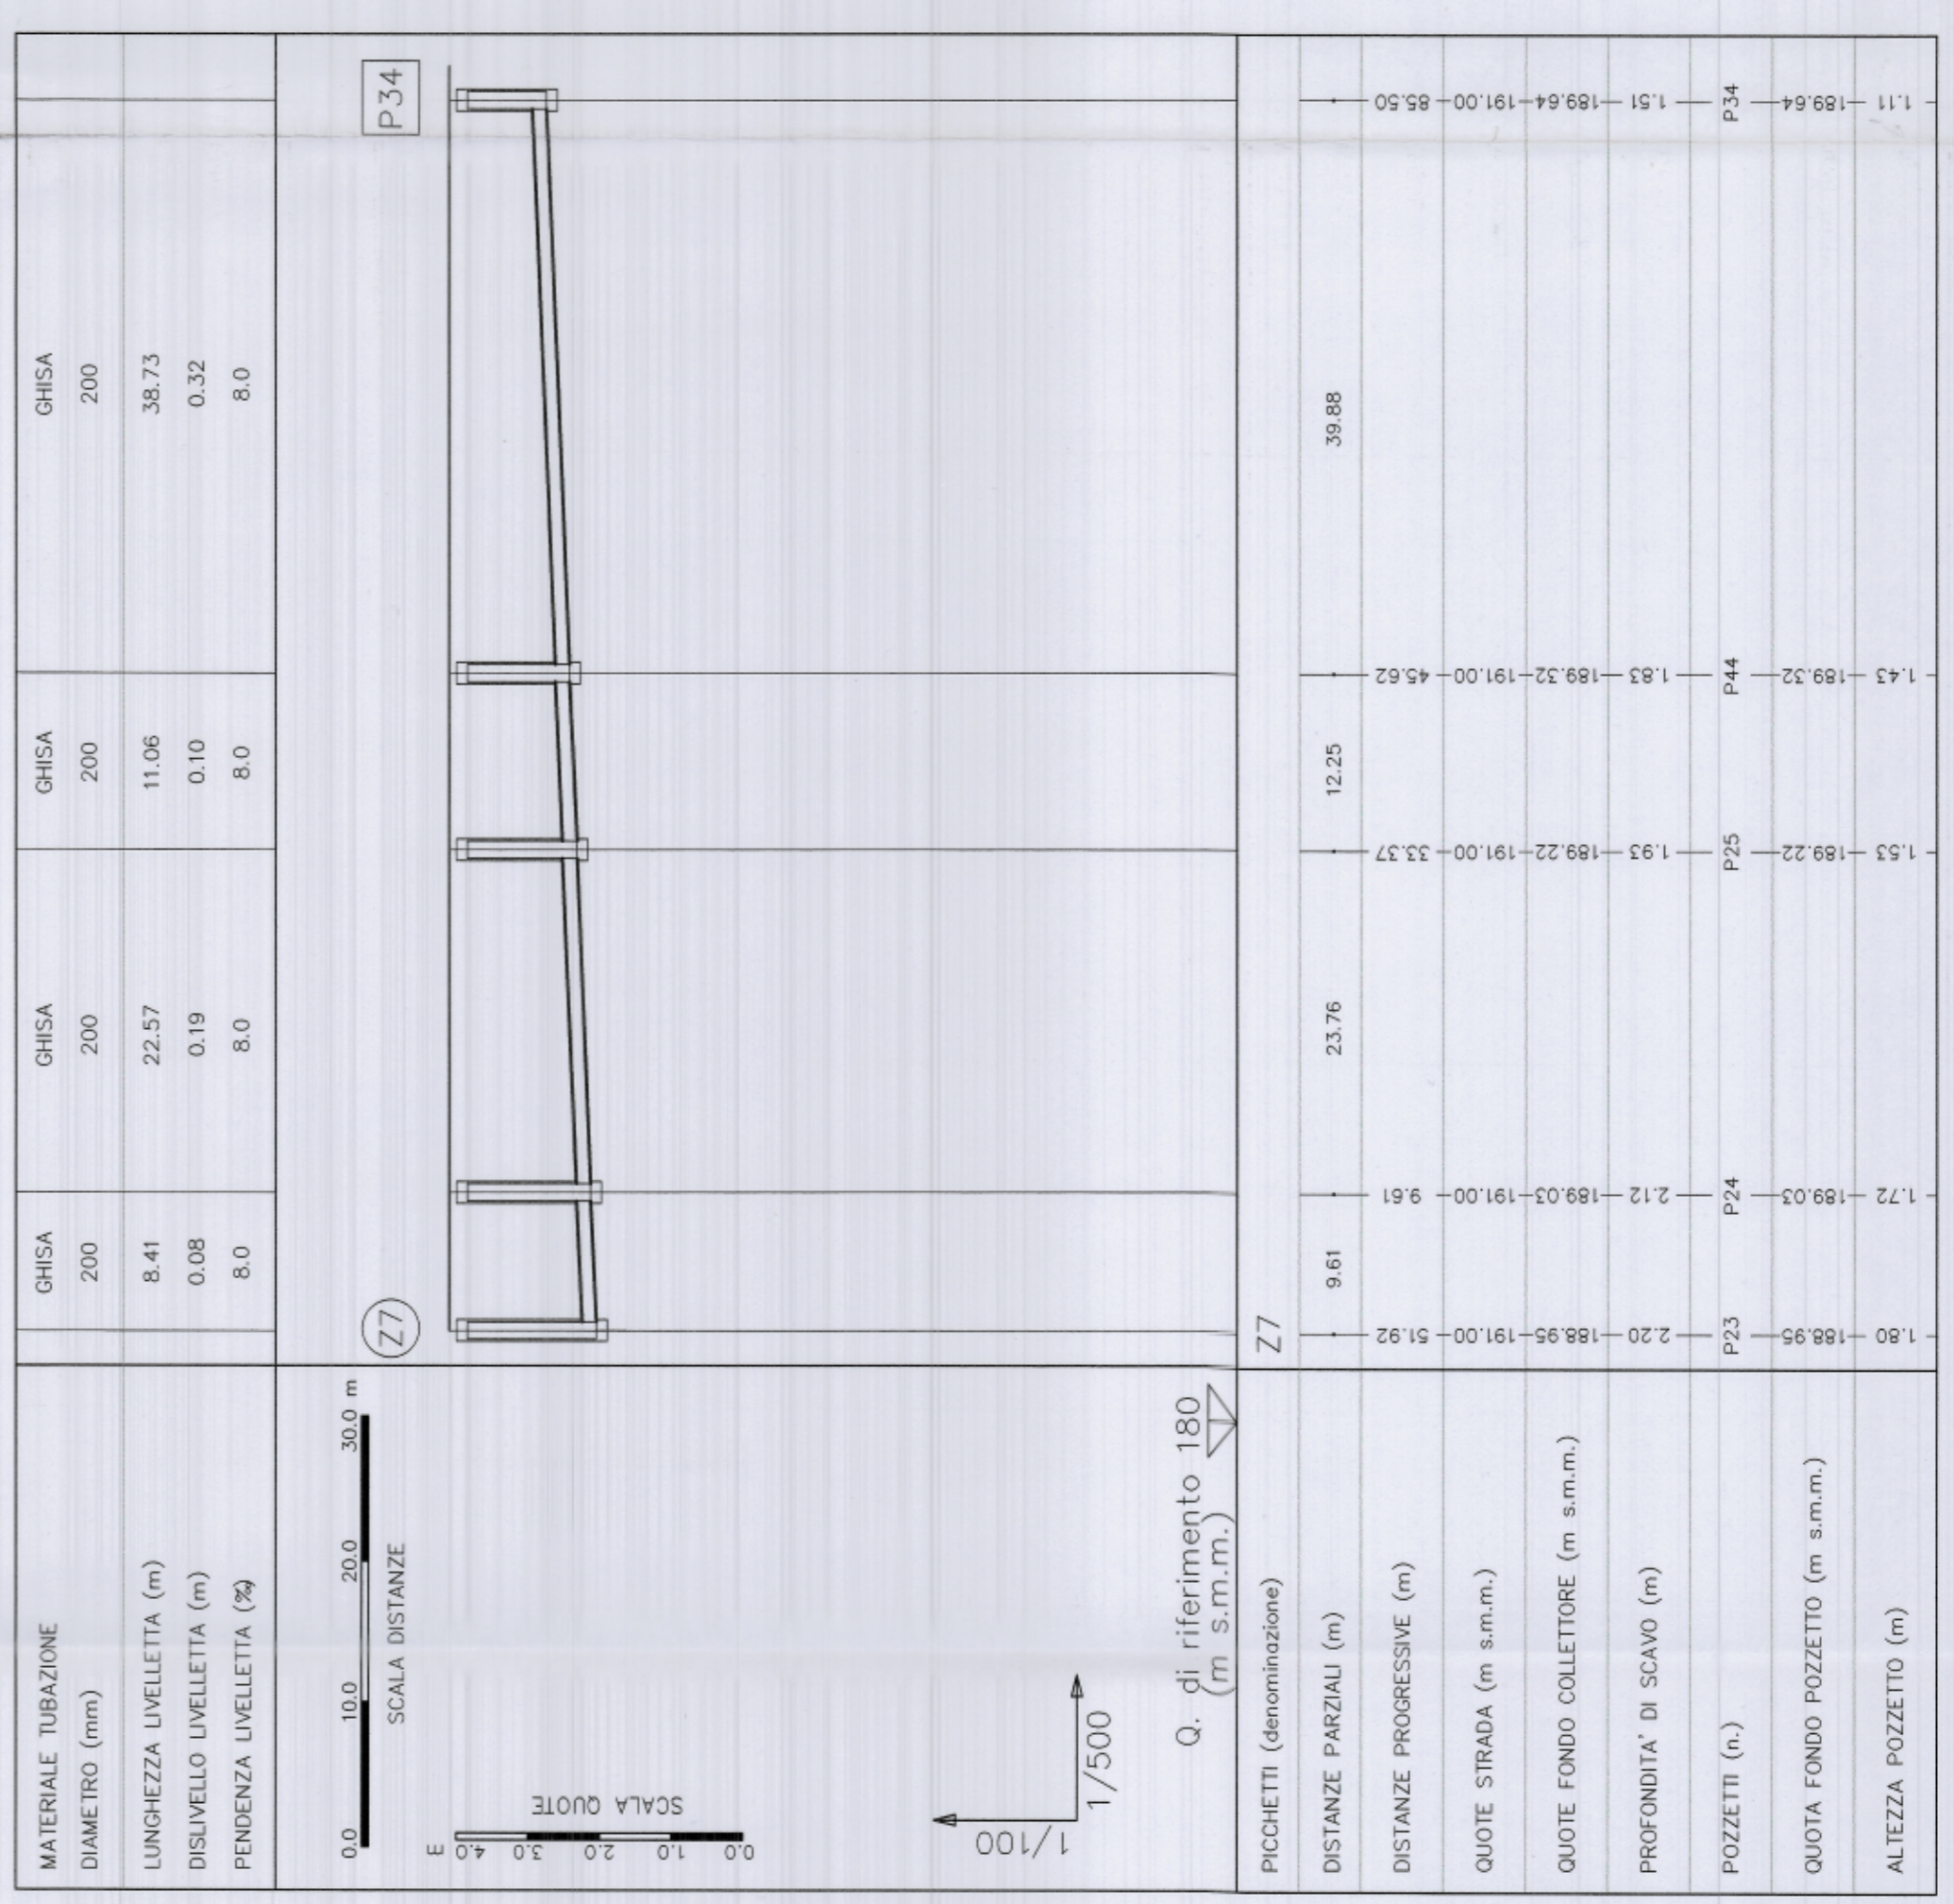

NO. DATAREV. EMIS.
NO. DATA. EMESSO

RILIEVO TOPOGRAFICO
studio topografico
s.p.a. s.r.l.
Via S. Maria 12, 20121 Milano
Tel. +39 02 581 238710
Fax +39 02 581 238710
e-mail: g.antonio@stt.it

PROGETTO ACUSTICA

GEOLOGIA E IDROGEOLOGIA

Comitgeo s.n.c. di M. & M. Vallermi
Via Vittorio Veneto, 75 - 38100 Trento

PROGETTO VIABILITA'

AMM
Via Feltrina, 36 - 38100 Trento
Tel. +39 0461 430811
Fax. +39 0461 430813

PROGETTO IDRAULICA E RETI

I.C. S.r.l.
Via Venezia, 190 - 38100 Trento
Tel. +39 0461 201460
Fax. +39 0461 201460

PROGETTO IMPIANTISTICA

Manens
Via Campolongo, 21 - 37129 VERONA

PROGETTO STRUTTURE

Favero & Milani Ingegneria
Via S. Maria 12, 20121 Milano
Tel. +39 02 581 238710
Fax. +39 02 581 238710
e-mail: g.antonio@stt.it

PROGETTO URBANISTICO E ARCHITETTONICO

R.P.B.W.
RENZO PIANO BUILDING WORKSHOP
Via P.P. Rubens 29, 16158 Genova

COMMITTENTE

INIZIATIVE URBANE S.p.A.
Via Feltrina 23, 38100 Trento
Capitale Sociale Euro 9.180.000 I.V.
Tel. 0461/982989 - Fax. 0461/982902
N. Registro delle Imprese di Trento,
P.I. e Codice Fiscale: 01615700224
CCIAA: n. 164699

PROGETTO
**Area ex-Michelin
in Trento**

FASE

PROGETTO DEFINITIVO

TITOLO
**PROFILI ACQUE
NERE
TAV.2**

DATA
Gennaio 2005

SCALA
1:50

EMESSO IL 26/01/2005 PER:

CODICE INTERNO ELABORATO


RC-A-12-005b

ESEGUITO VERIFICATO APPROVATO DIR. TEC.

FRL VCC FFR

CODICE ELABORATO

RC-A-12-005b

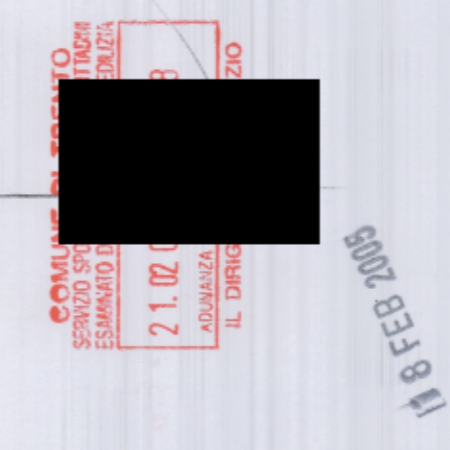

Allegato parte integrante ed essenziale
della deliberazione del Consiglio comunale
n. 8 del 2005